



SCALA 1:200
Q.R.F. 450.00

QUOTE TERRENO	472.35	472.51	468.65	468.79	467.05
DIST.PARZIALI TERRENO	14.81	15.19	3.66	15.40	
QUOTE PAVIMENTAZIONE		465.33	465.37	465.46	465.33
DIST.PARZIALI PAV.		7.64	1.50	3.75	1.50
QUOTE PROGETTO	472.04	472.09	465.74	465.74	467.29
DIST.PARZIALI PROGETTO	1.50	1.50	1.50	1.50	1.50

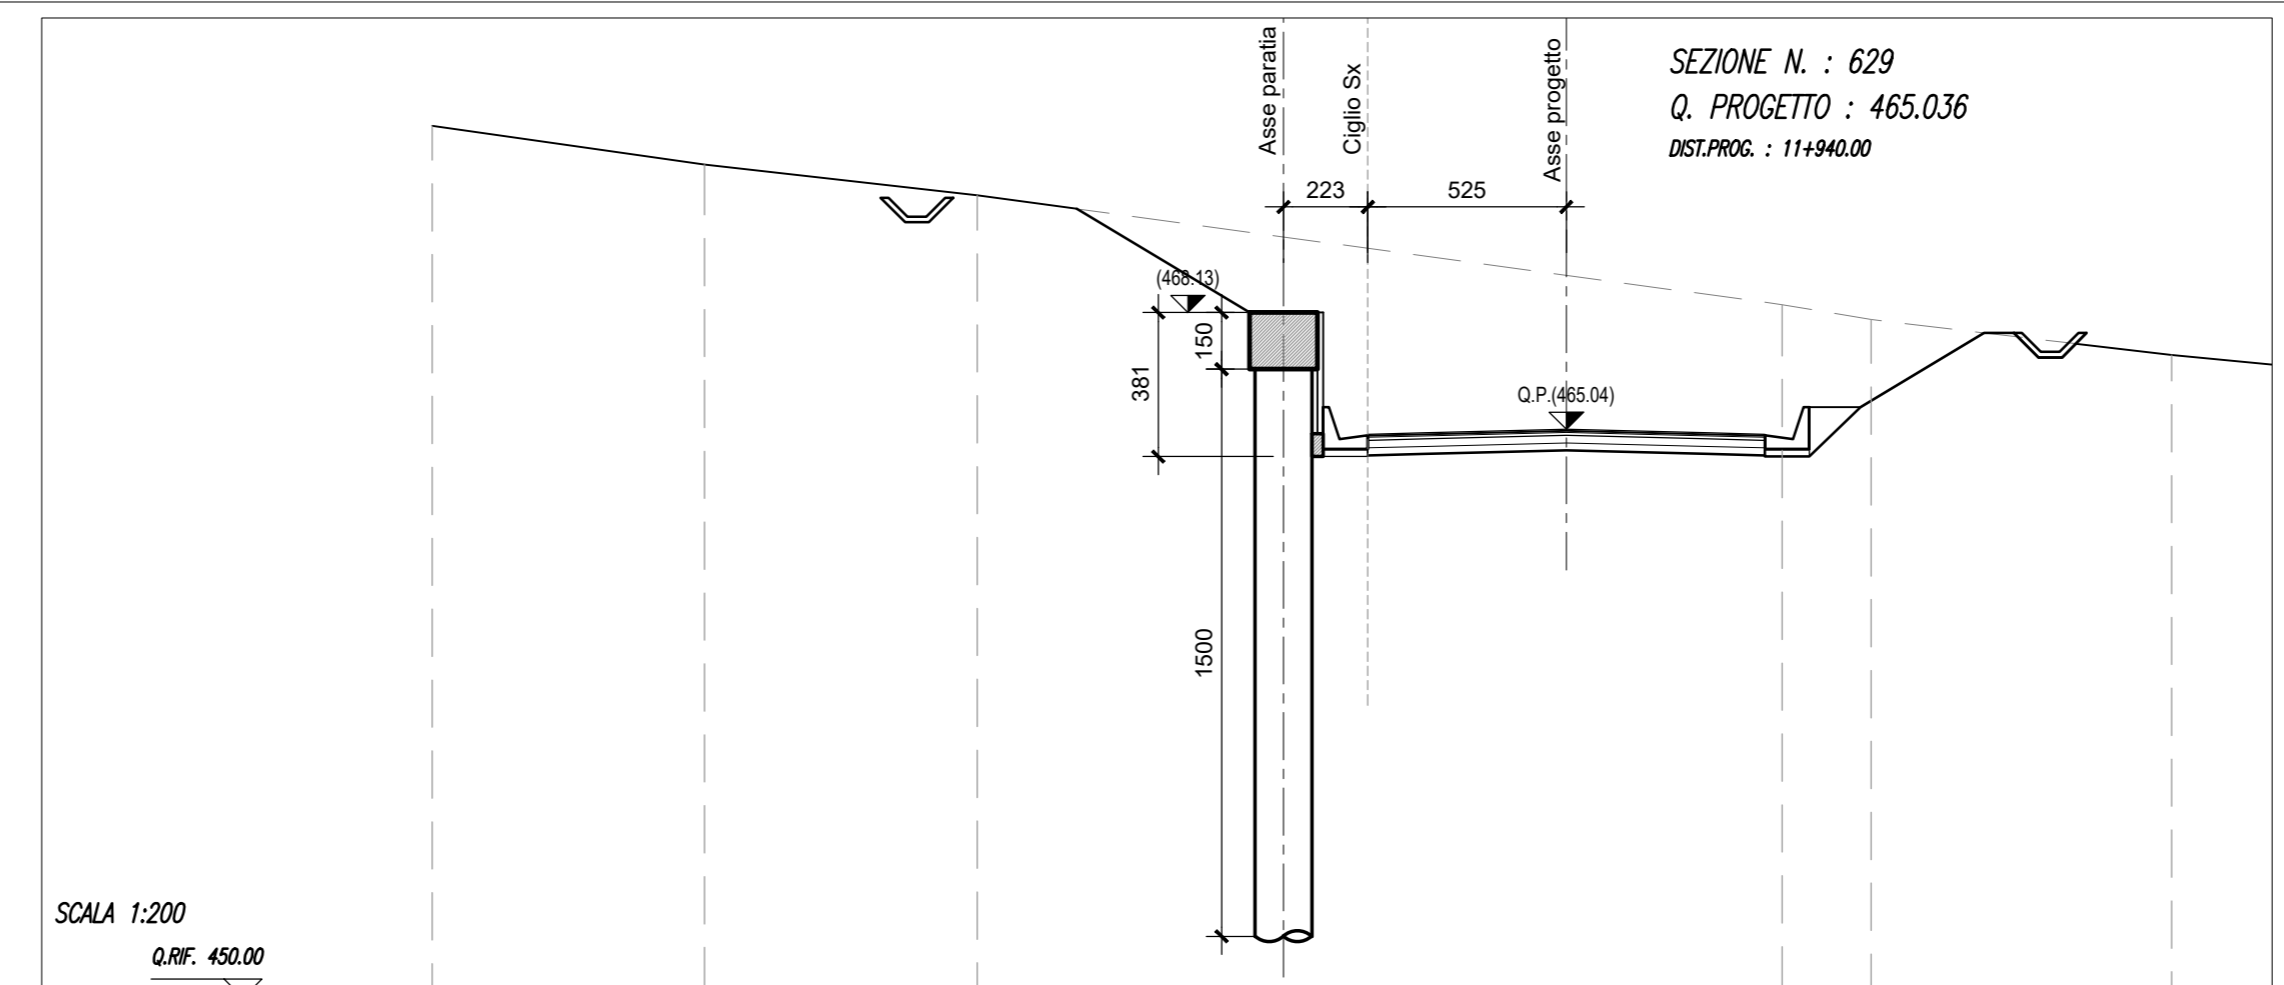


SCALA 1:200
Q.R.F. 450.00

QUOTE TERRENO	472.06	472.04	471.32	469.11	465.33	467.34	467.00
DIST.PARZIALI TERRENO	7.21	7.21	15.58	5.71	2.35	7.95	
QUOTE PAVIMENTAZIONE		464.94	464.94	465.04	464.94	464.94	
DIST.PARZIALI PAV.		1.50	3.75	3.75	1.50		
QUOTE PROGETTO	471.58	471.58	465.03	464.49	464.94	467.29	467.29
DIST.PARZIALI PROGETTO	1.50	1.50	1.50	1.50	1.50	1.50	1.50

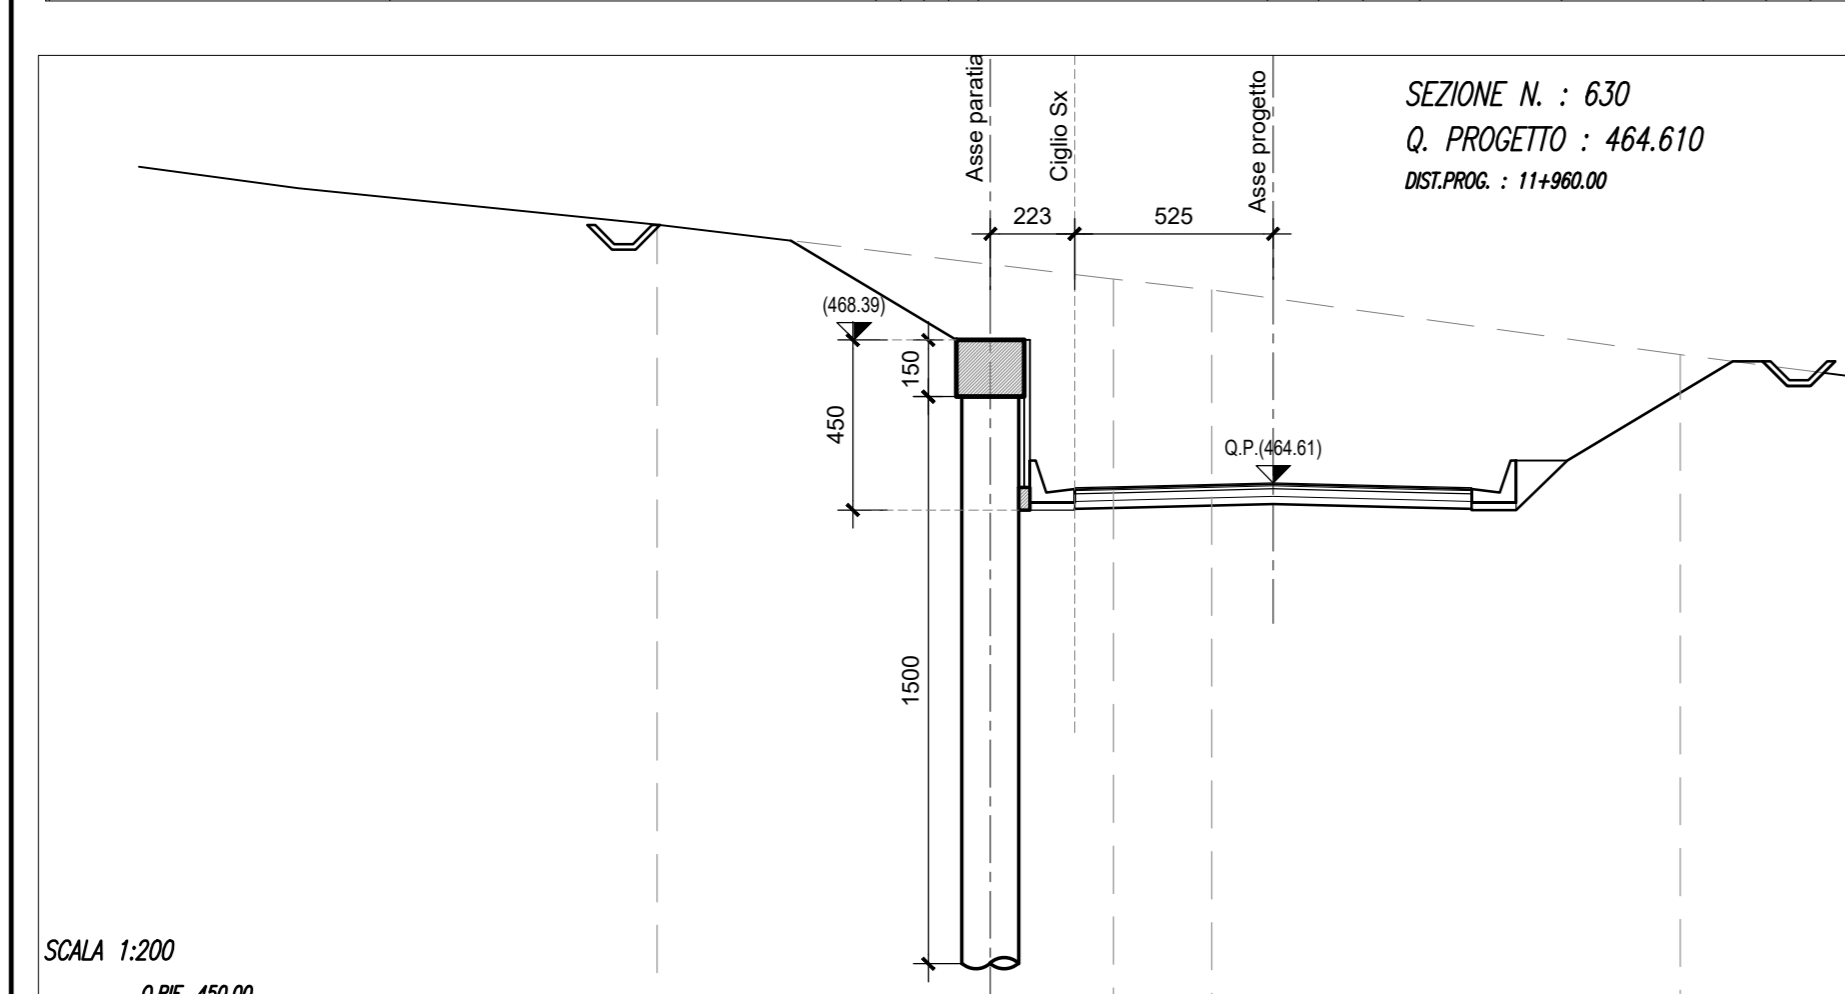


SCALA 1:200
Q.R.F. 450.00

QUOTE TERRENO	471.45	472.00	469.71	468.48	468.00
DIST.PARZIALI TERRENO	12.07	2.59	1.63	10.77	
QUOTE PAVIMENTAZIONE	464.46	464.65	464.61	464.52	464.46
DIST.PARZIALI PAV.		1.50	3.75	1.50	
QUOTE PROGETTO	469.79	469.39	465.05	464.06	467.29
DIST.PARZIALI PROGETTO	1.50	1.50	1.50	1.50	1.50

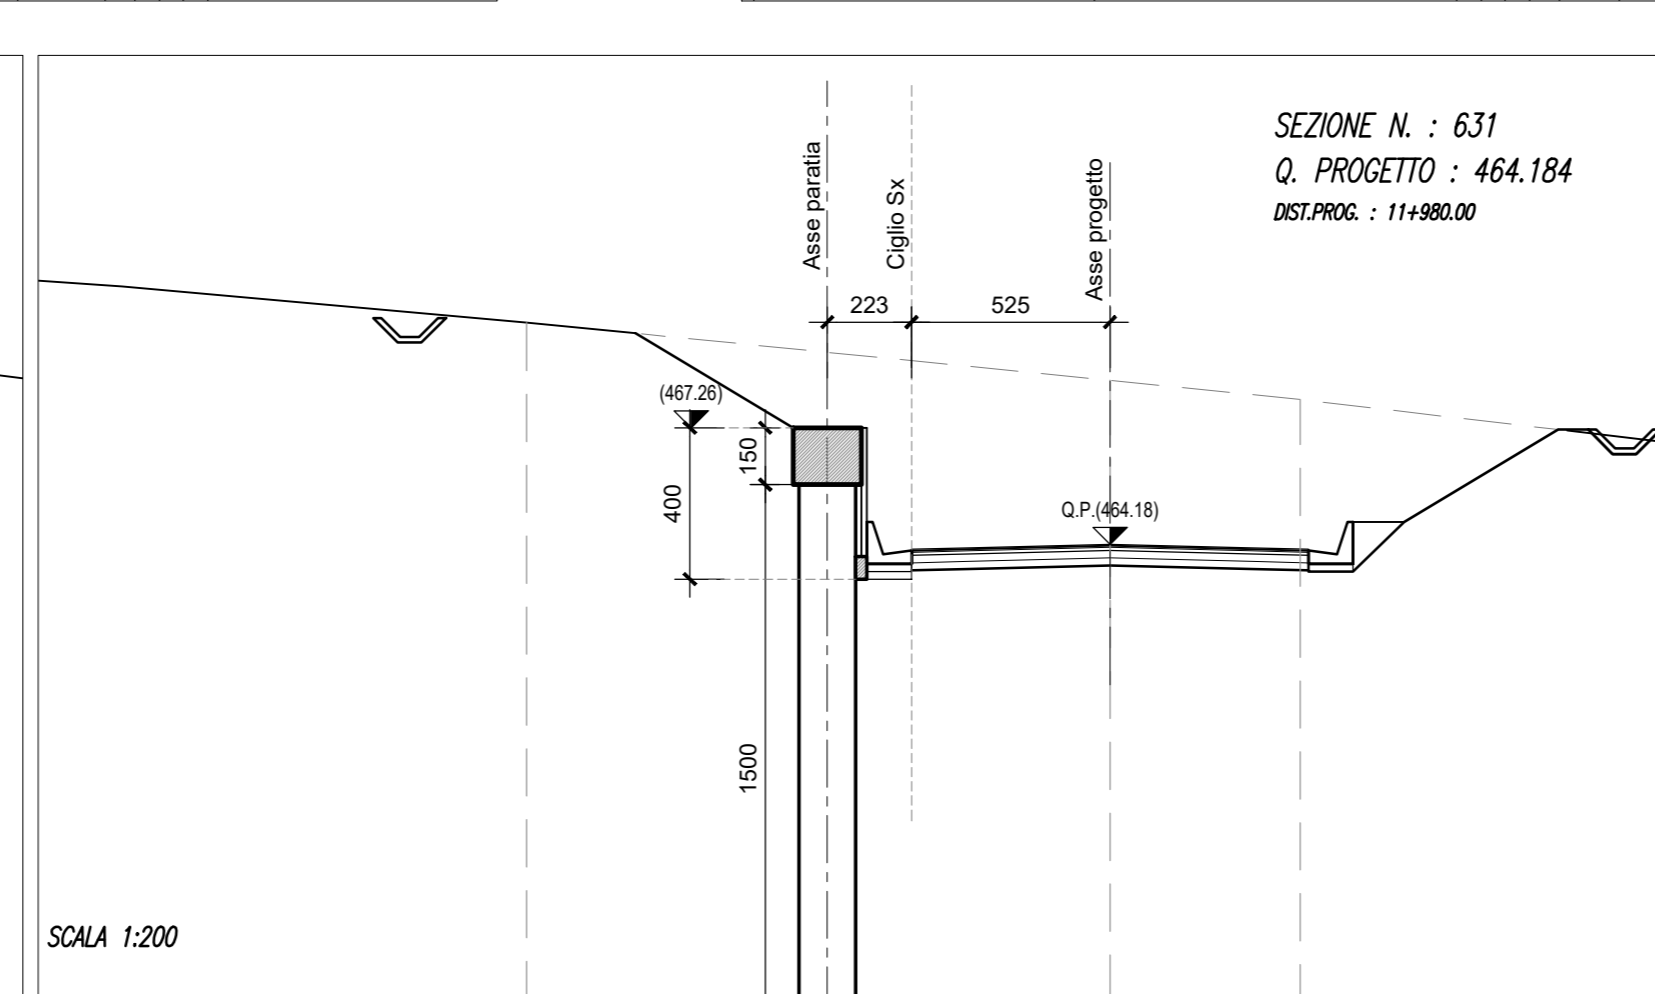


SCALA 1:200
Q.R.F. 450.00

QUOTE TERRENO	473.05	468.57	469.07	468.05	468.07
DIST.PARZIALI TERRENO	15.43	5.03	464.09	464.05	
QUOTE PAVIMENTAZIONE	464.06	464.05	464.09	464.05	464.05
DIST.PARZIALI PAV.		1.50	3.75	1.50	
QUOTE PROGETTO	469.77	464.06	464.09	464.05	467.29
DIST.PARZIALI PROGETTO	1.50	1.50	1.50	1.50	1.50

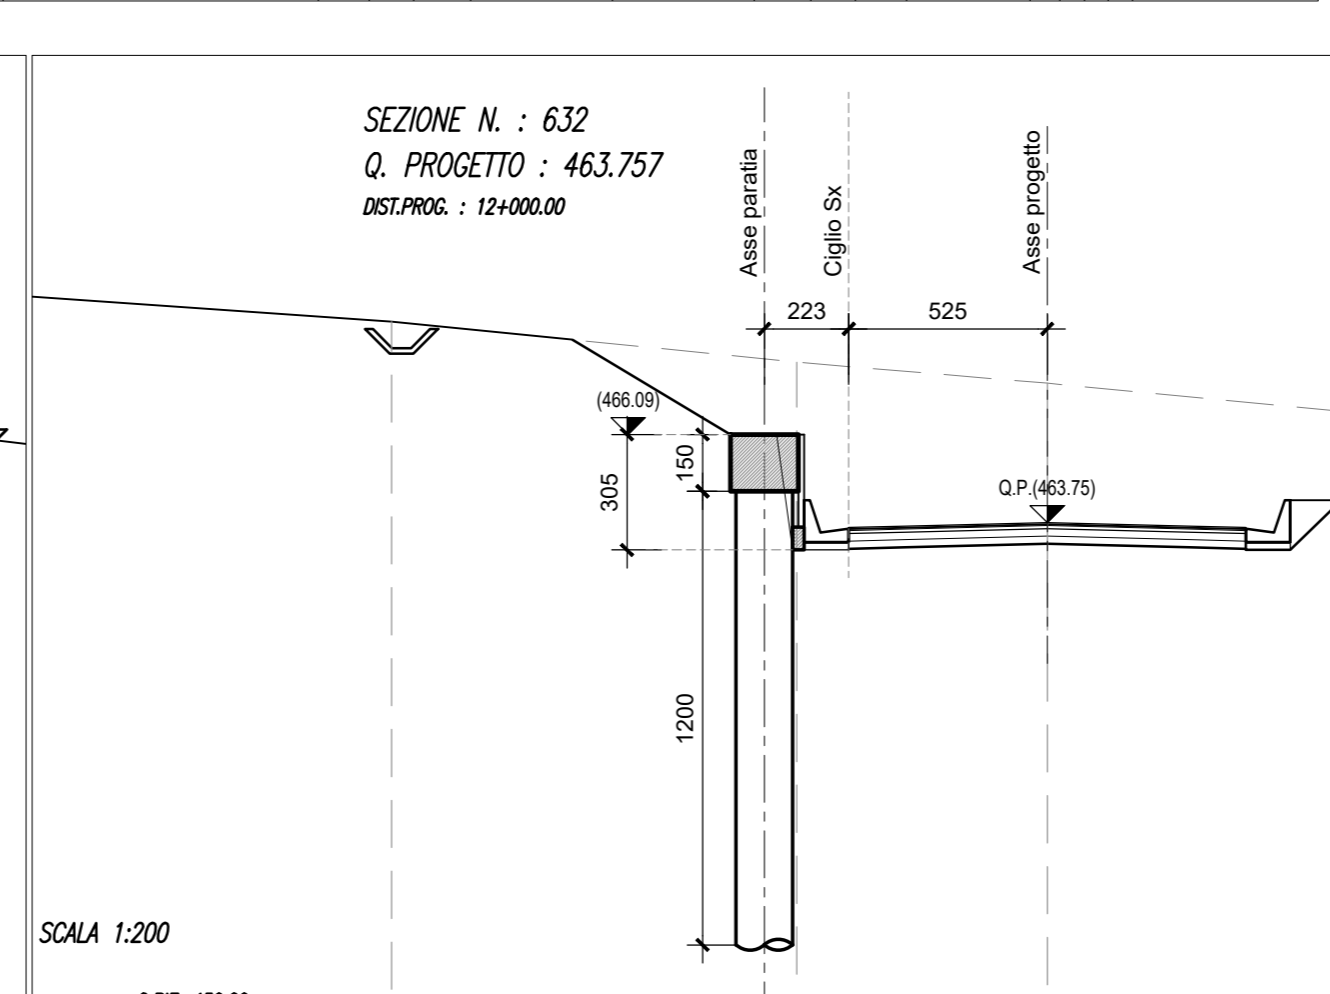

SCALA 1:200
Q.R.F. 450.00

QUOTE TERRENO	469.09	468.00	467.74	467.44	467.44
DIST.PARZIALI TERRENO	10.72	6.82	464.76	463.63	
QUOTE PAVIMENTAZIONE	463.63	463.68	463.76	463.63	463.63
DIST.PARZIALI PAV.		1.50	3.75	1.50	
QUOTE PROGETTO	468.67	464.05	464.09	464.05	467.29
DIST.PARZIALI PROGETTO	1.50	1.50	1.50	1.50	1.50

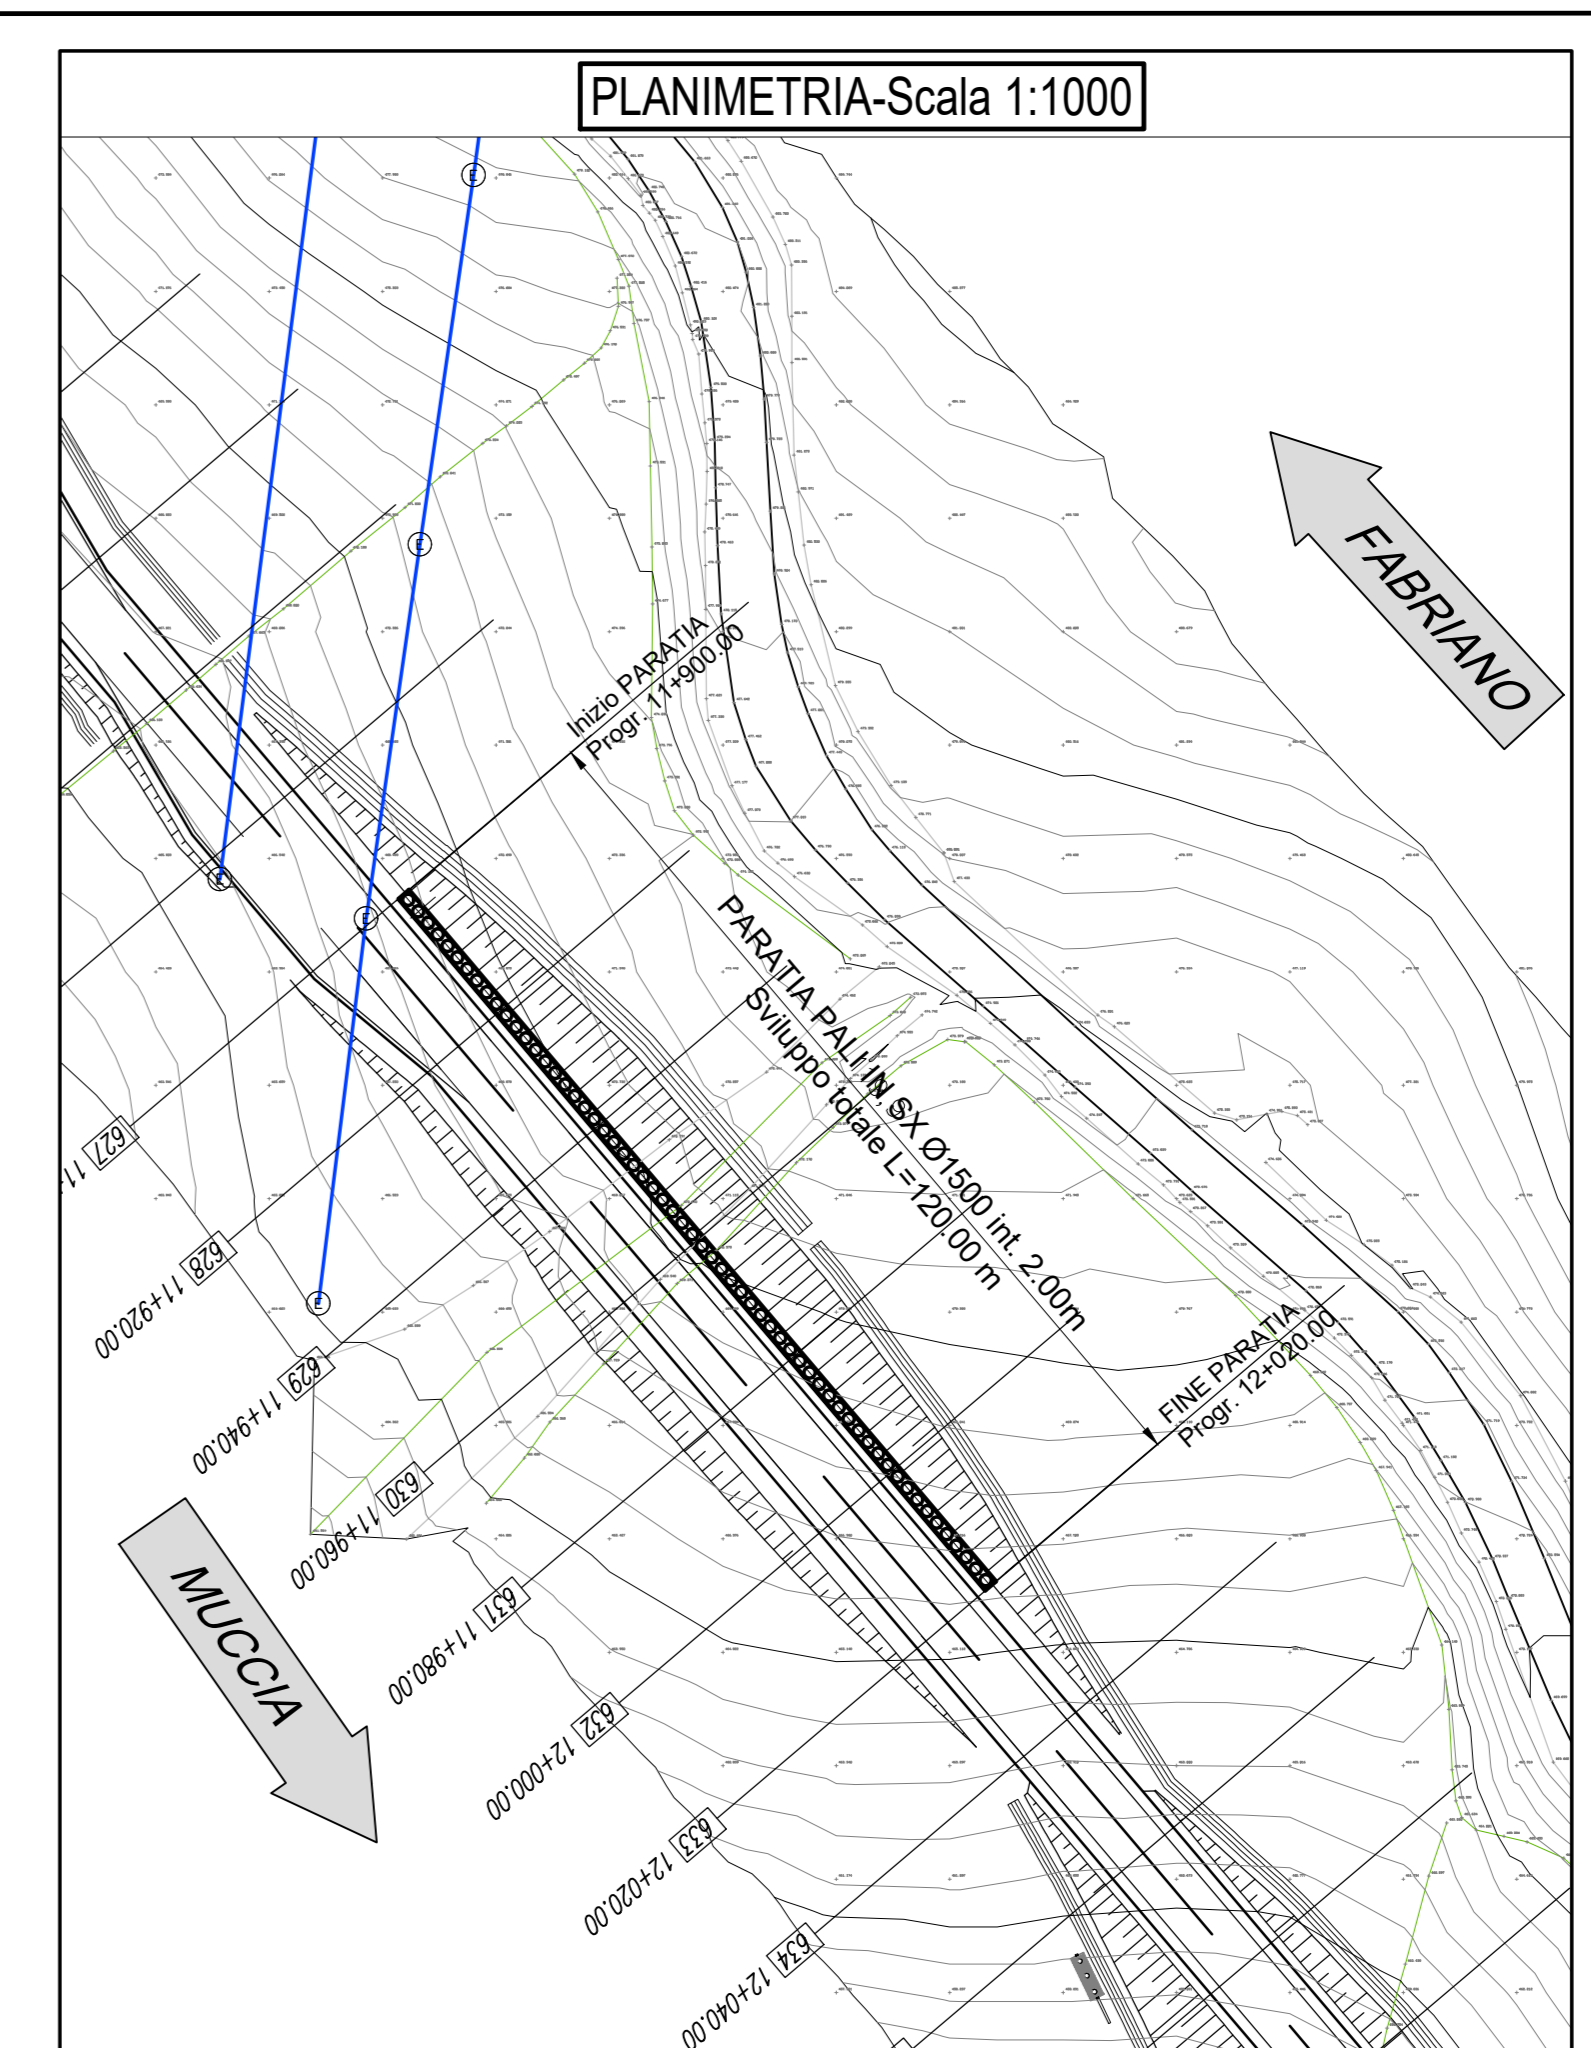

QUADRILATERO
Marche Umbria S.p.A.

**ASSE VIARIO MARCHE-UMBRIA
E QUADRILATERO DI PENETRAZIONE INTERNA
MAXI LOTTO 2**

LAVORI DI COMPLETAMENTO DELLA DIRETTRICE PERUGIA ANCONA:
SS. 318 DI "VALFABBRICA", TRATTO PIANELLO-VALFABBRICA
SS. 76 "VAL DESINO", TRATTO FOSSATO VICO - CANCELLI E ALBACINA - SERRA SAN QUIRICO
"PEDEMONTANA DELLE MARCHE", TRATTO FABRIANO-MUCCIA-SFERCIA.

PROGETTO ESECUTIVO

CONTRAENTE GENERALE: **DIRPA 2 s.c.a.r.l.**
Il responsabile del Contratto Generale: Ing. Federico Montanari
Il responsabile Integrazioni delle Prestazioni Specialistiche: Ing. Salvatore Lieto

PROGETTAZIONE: Associazione Temporanea di Imprese
Mandatario: **PROGIN**
Mandatari: **LOMBARDI SA** (INGEGNERI CONSULENTI), **LOMBARDI-REICO** (INGEGNERIA S.r.l.), **SGAI s.r.l.** (di E. Poffani & C. - Ingegneri e Architetti)

RESPONSABILE DELLA PROGETTAZIONE PER LA T.I.: Prof. Ing. Antonio Grimaldi
COORDINATORE: Dott. Geol. Fabrizio Pontoni
COORDINATORE DELLA SICUREZZA IN FASE DI PROGETTAZIONE: Ing. Michele Curiale

IL RESPONSABILE DEL PROCEDIMENTO: Ing. Iginio Fanetti

2.1.3 - PEDEMONTANA DELLE MARCHE
3° stralcio funzionale: Castelraimondo nord - Castelraimondo sud
4° stralcio funzionale: Castelraimondo sud - innesto S.S.77 a Muccia
Opere di sostegno a denti
Paratia di pali in SX dal km 11+900.00 al km 12+020.00
Pianta e Sezioni Trasversali

SCALA: 1:200
DATA: Marzo 2020

Codice Unico di Progetto (CUP): **F12C03000050021**

Codice elaborato: **L07103212121601502020171014**

REV.	DATA	DESCRIZIONE	Redatto	Controllo	Approvato
A	Marzo 2020	Emissione PE	PROGIN	A. Cozzolino	S. Lieto
B					A. Grimaldi
C					