

**QUADRILATERO**  
Marche Umbria S.p.A.



**ASSE VIARIO MARCHE-UMBRIA  
E QUADRILATERO DI PENETRAZIONE INTERNA  
MAXI LOTTO 2**

LAVORI DI COMPLETAMENTO DELLA DIRETTRICE PERUGIA ANCONA:  
SS. 318 DI "VALFABBRICA", TRATTO PIANELLO-VALFABBRICA  
SS. 76 "VAL DESINO", TRATTO FOSSATO VICO - CANCELLI E ALBACINA - SERRA SAN QUIRICO  
"PEDEMONTANA DELLE MARCHE", TRATTO FABBRANO-MUCCA-SFERCIA

**PROGETTO ESECUTIVO**

**CONTRAENTE GENERALE:** **DIRPA 2** s.c.a.r.l.  
**Il responsabile del Contratto Generale:** Ing. Federico Montanari  
**Il responsabile Integrazioni delle Prestazioni Specialistiche:** Ing. Salvatore Lieto

**PROGETTAZIONE:** Associazione Temporanea di Imprese  
Mandatari: **PROGIN S.p.A.**, **LOMBARDI S.p.A.**, **LOMBARDI-REICO**, **SGAI s.c.a.r.l.**, **di E. Forfani & C.**

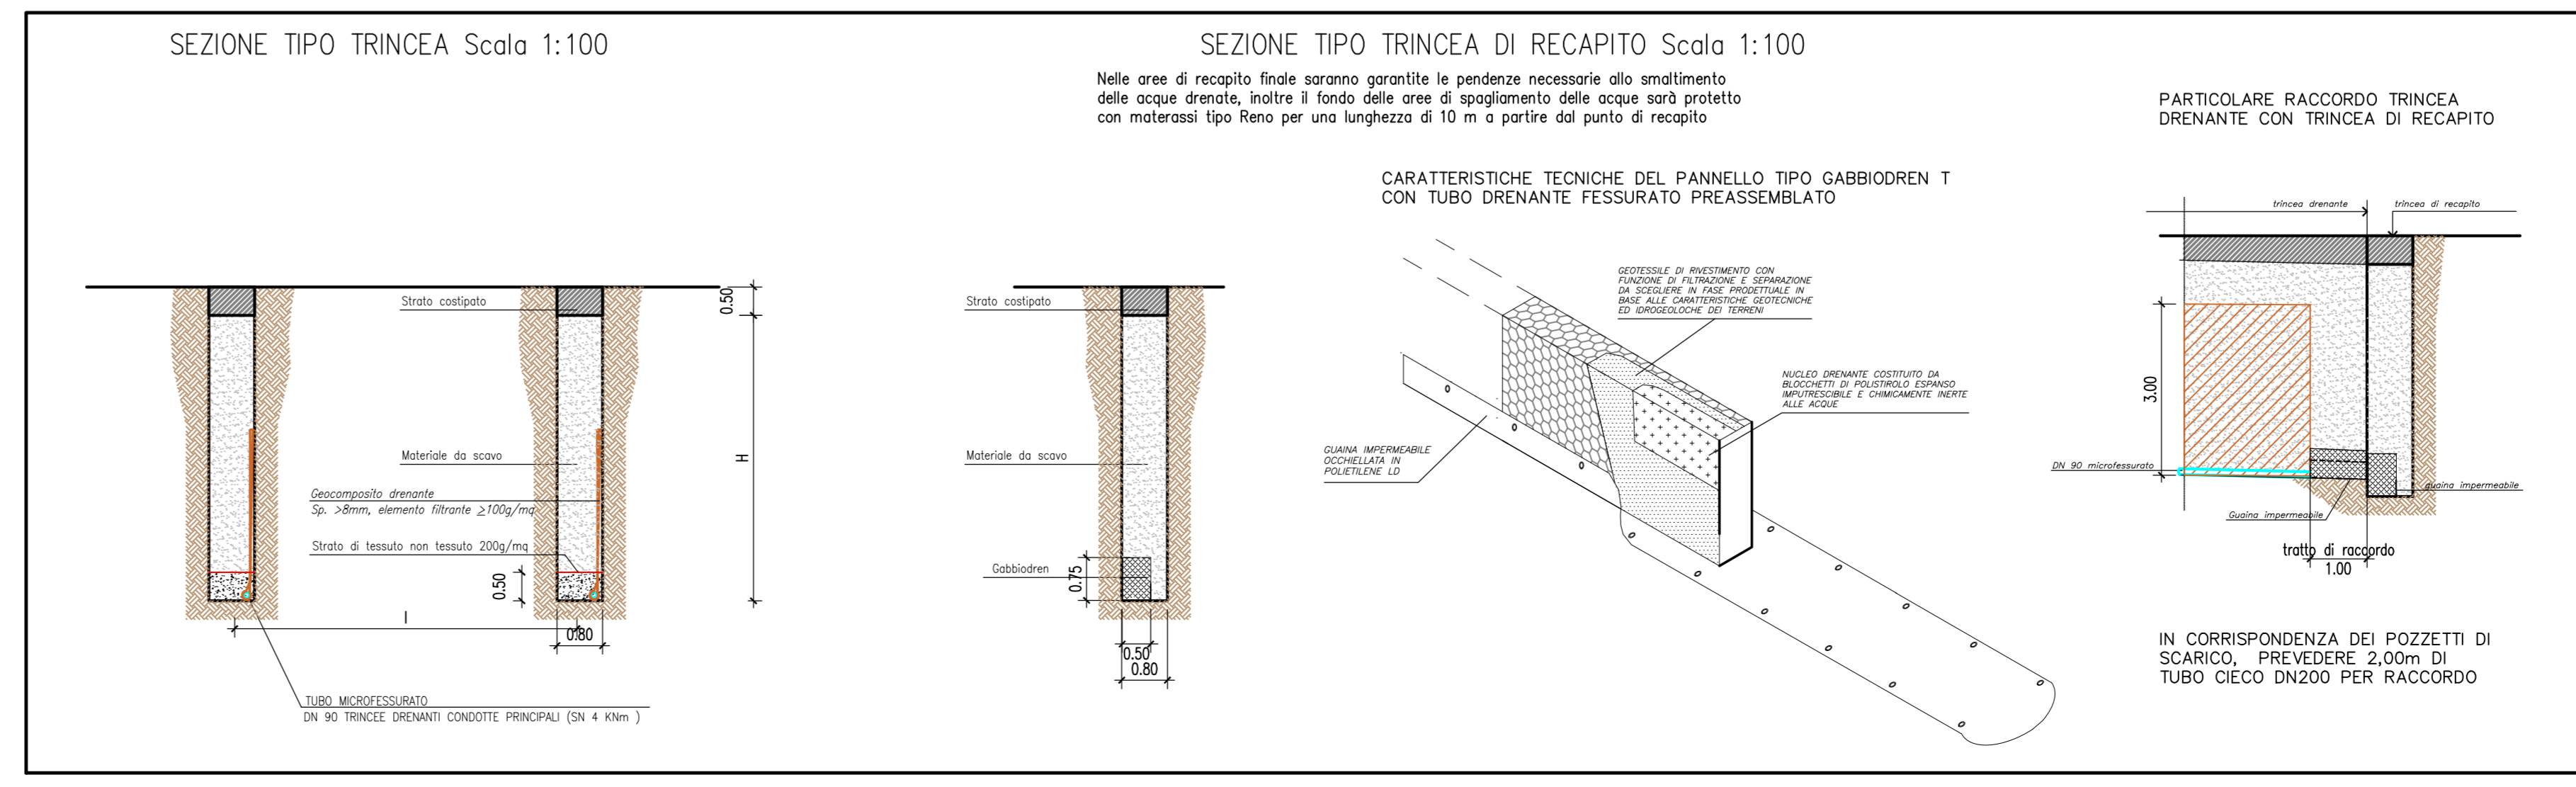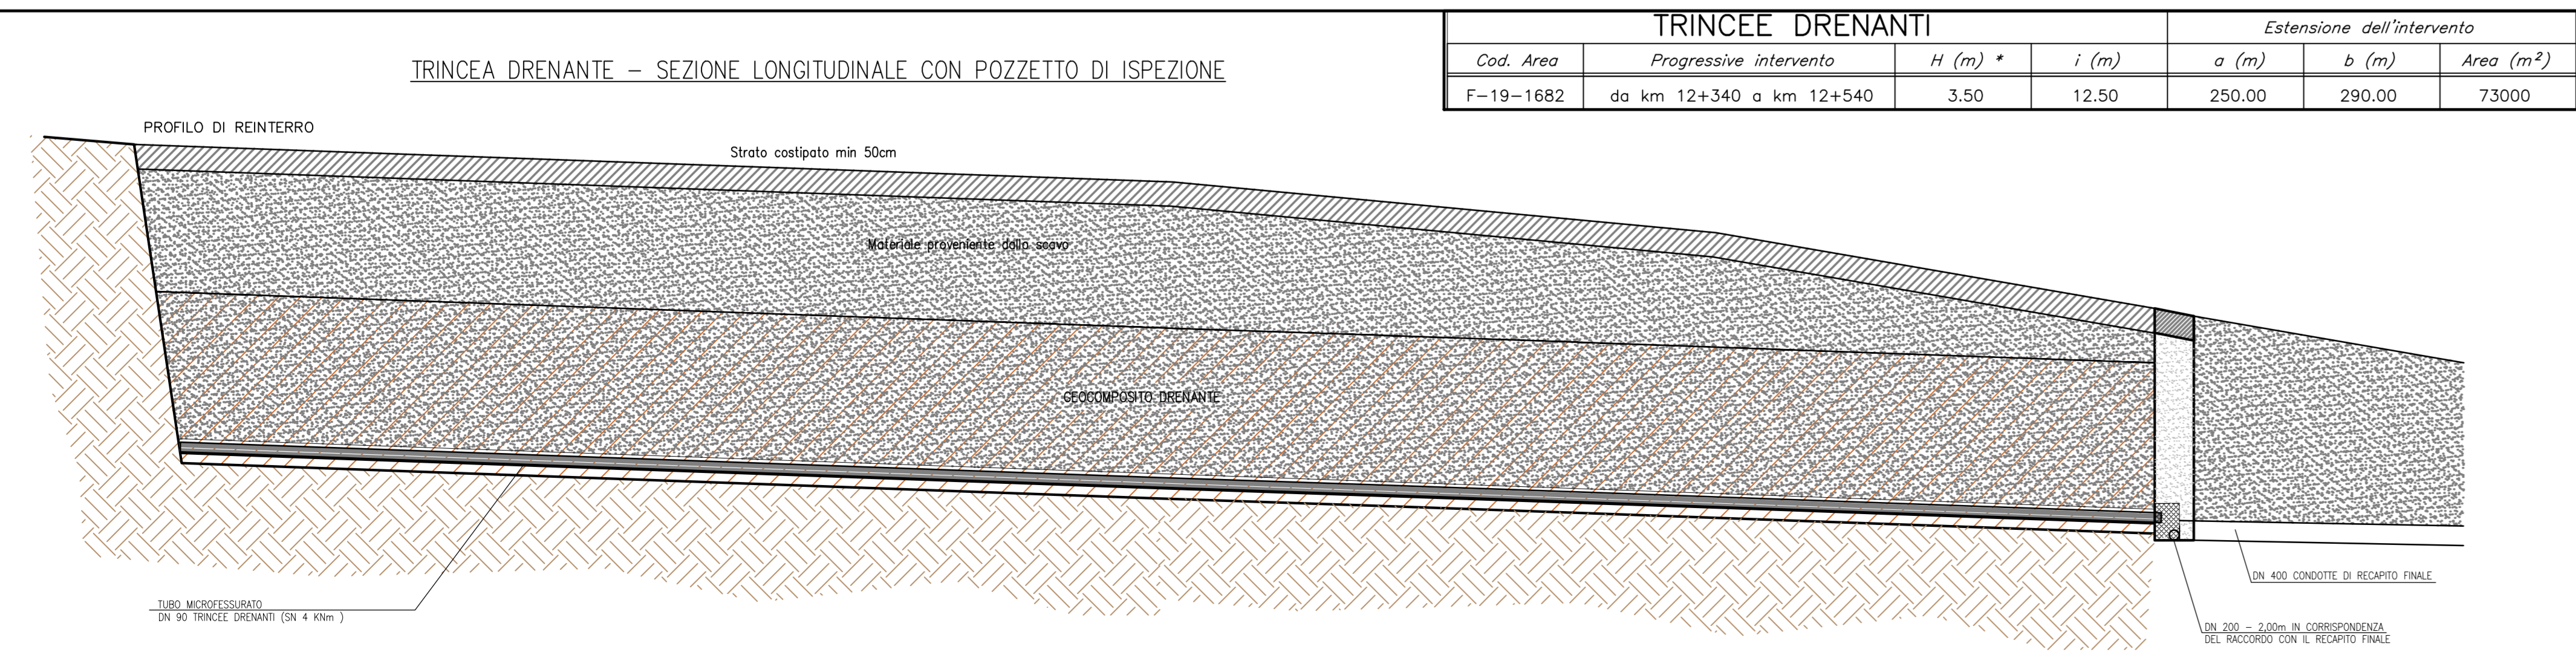

**RESPONSABILE DELLA PROGETTAZIONE**  
Prof. Ing. Antonio Grimaldi  
Geologo  
Dott. Geol. Fabrizio Pastori  
COORDINATORE DELLA SICUREZZA IN FASE DI PROGETTAZIONE  
Ing. Michele Curiale

**RESPONSABILE DEL PROGETTISMO**  
Ing. Ignazio Fanotti

**RESPONSABILI DEI GEOLGICI DELLE MARCHE**  
Dott. Geol. Michele Curiale  
Dott. Geol. S. Lito  
Dott. Geol. A. Genaldi

**2.1.3 - PEDEMONTANA DELLE MARCHE**  
3° stralcio funzionale: Castelraimondo nord - Castelraimondo sud  
4° stralcio funzionale: Castelraimondo sud - innesto S.S.77 a Muccia  
**OPERE D'ARTE MINORI - OPERE DI SOSTEGNO E DREMI**  
**INTERVENTO DI STABILIZZAZIONE VERSANTI:**  
Trincee drenanti da km 12+340 a km 12+540 - Planimetria e sezioni tipo

SCALA: 1:500  
DATA: Marzo 2020

Codice Unico di Progetto (CUP): F12C03000050021  
Codice elaborato: [0][7][0][3][2][2][2][2][2][1][6][0][5][1][0][0][1][7][1][0][2][4]

REV.	DATA	DESCRIZIONE	Redatto	Controllato	Approvato
A	Marzo 2020	Emesso in PE	PROGIN	M. Rossi	S. Lito
B					A. Genaldi
C					