




PIANTA SCAVI-Scala 1:200

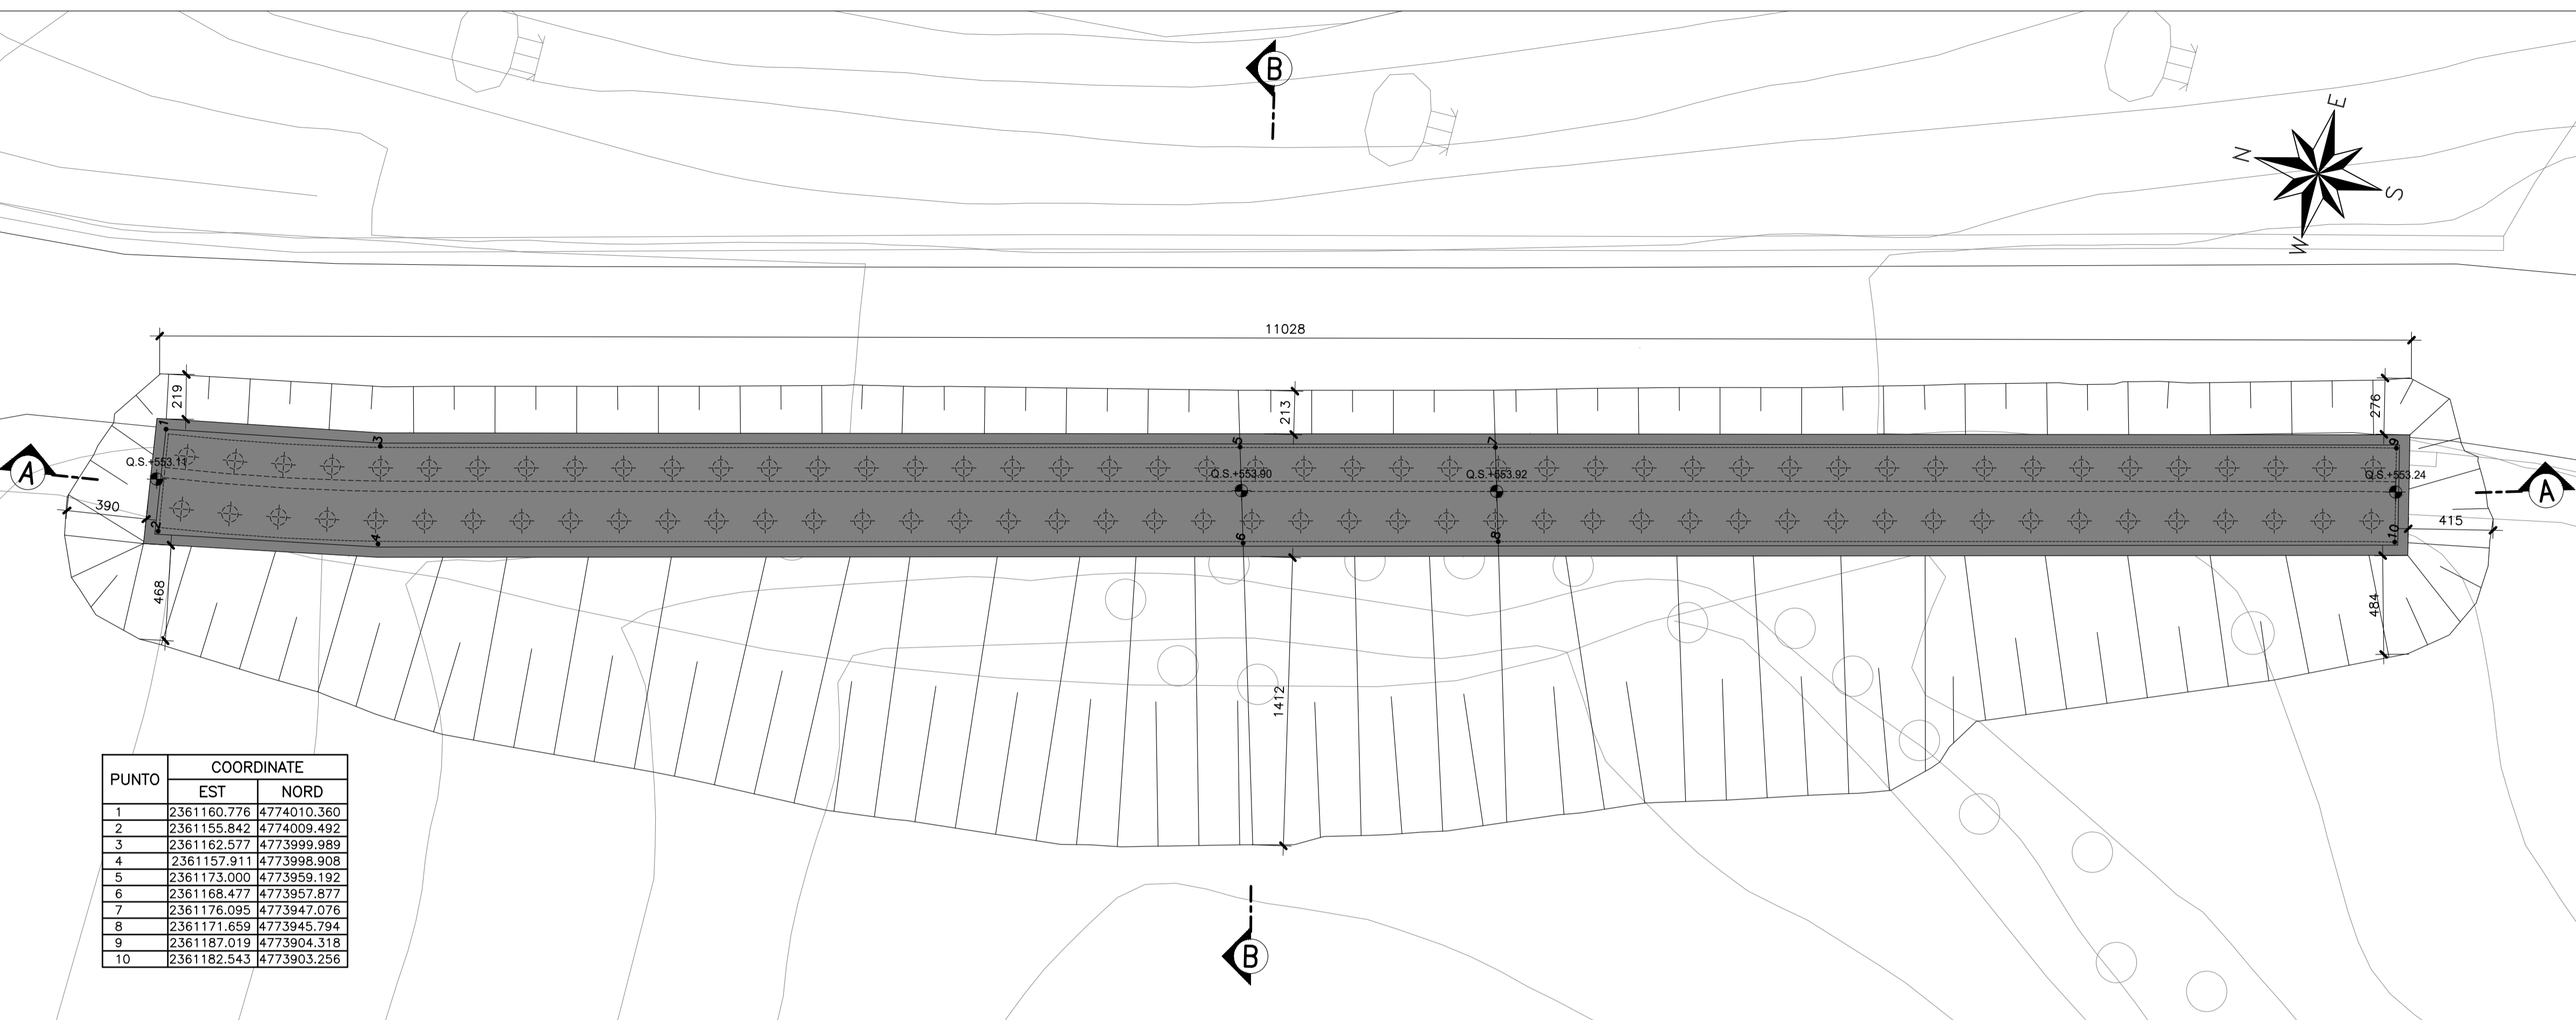

SEZIONE A-A -Scala 1:200

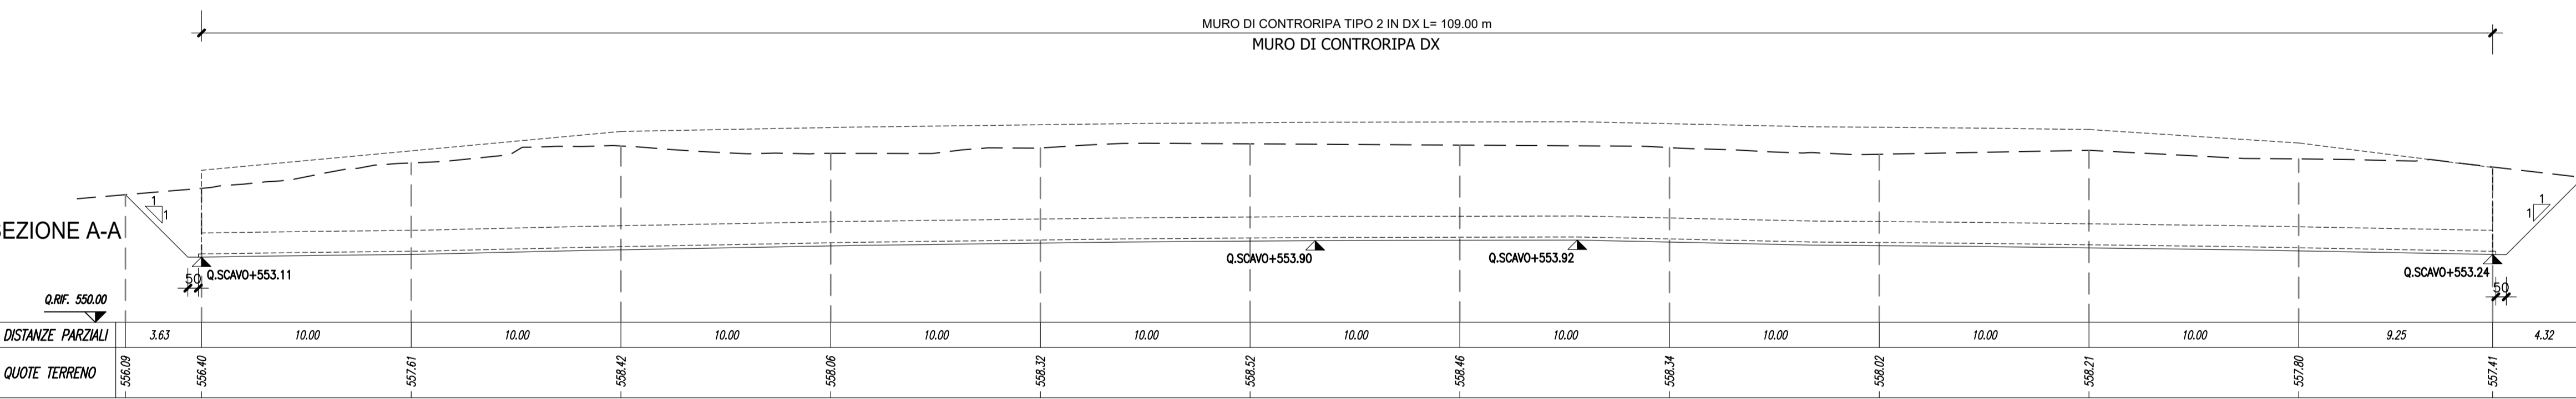

SEZIONE B-B -Scala 1:200

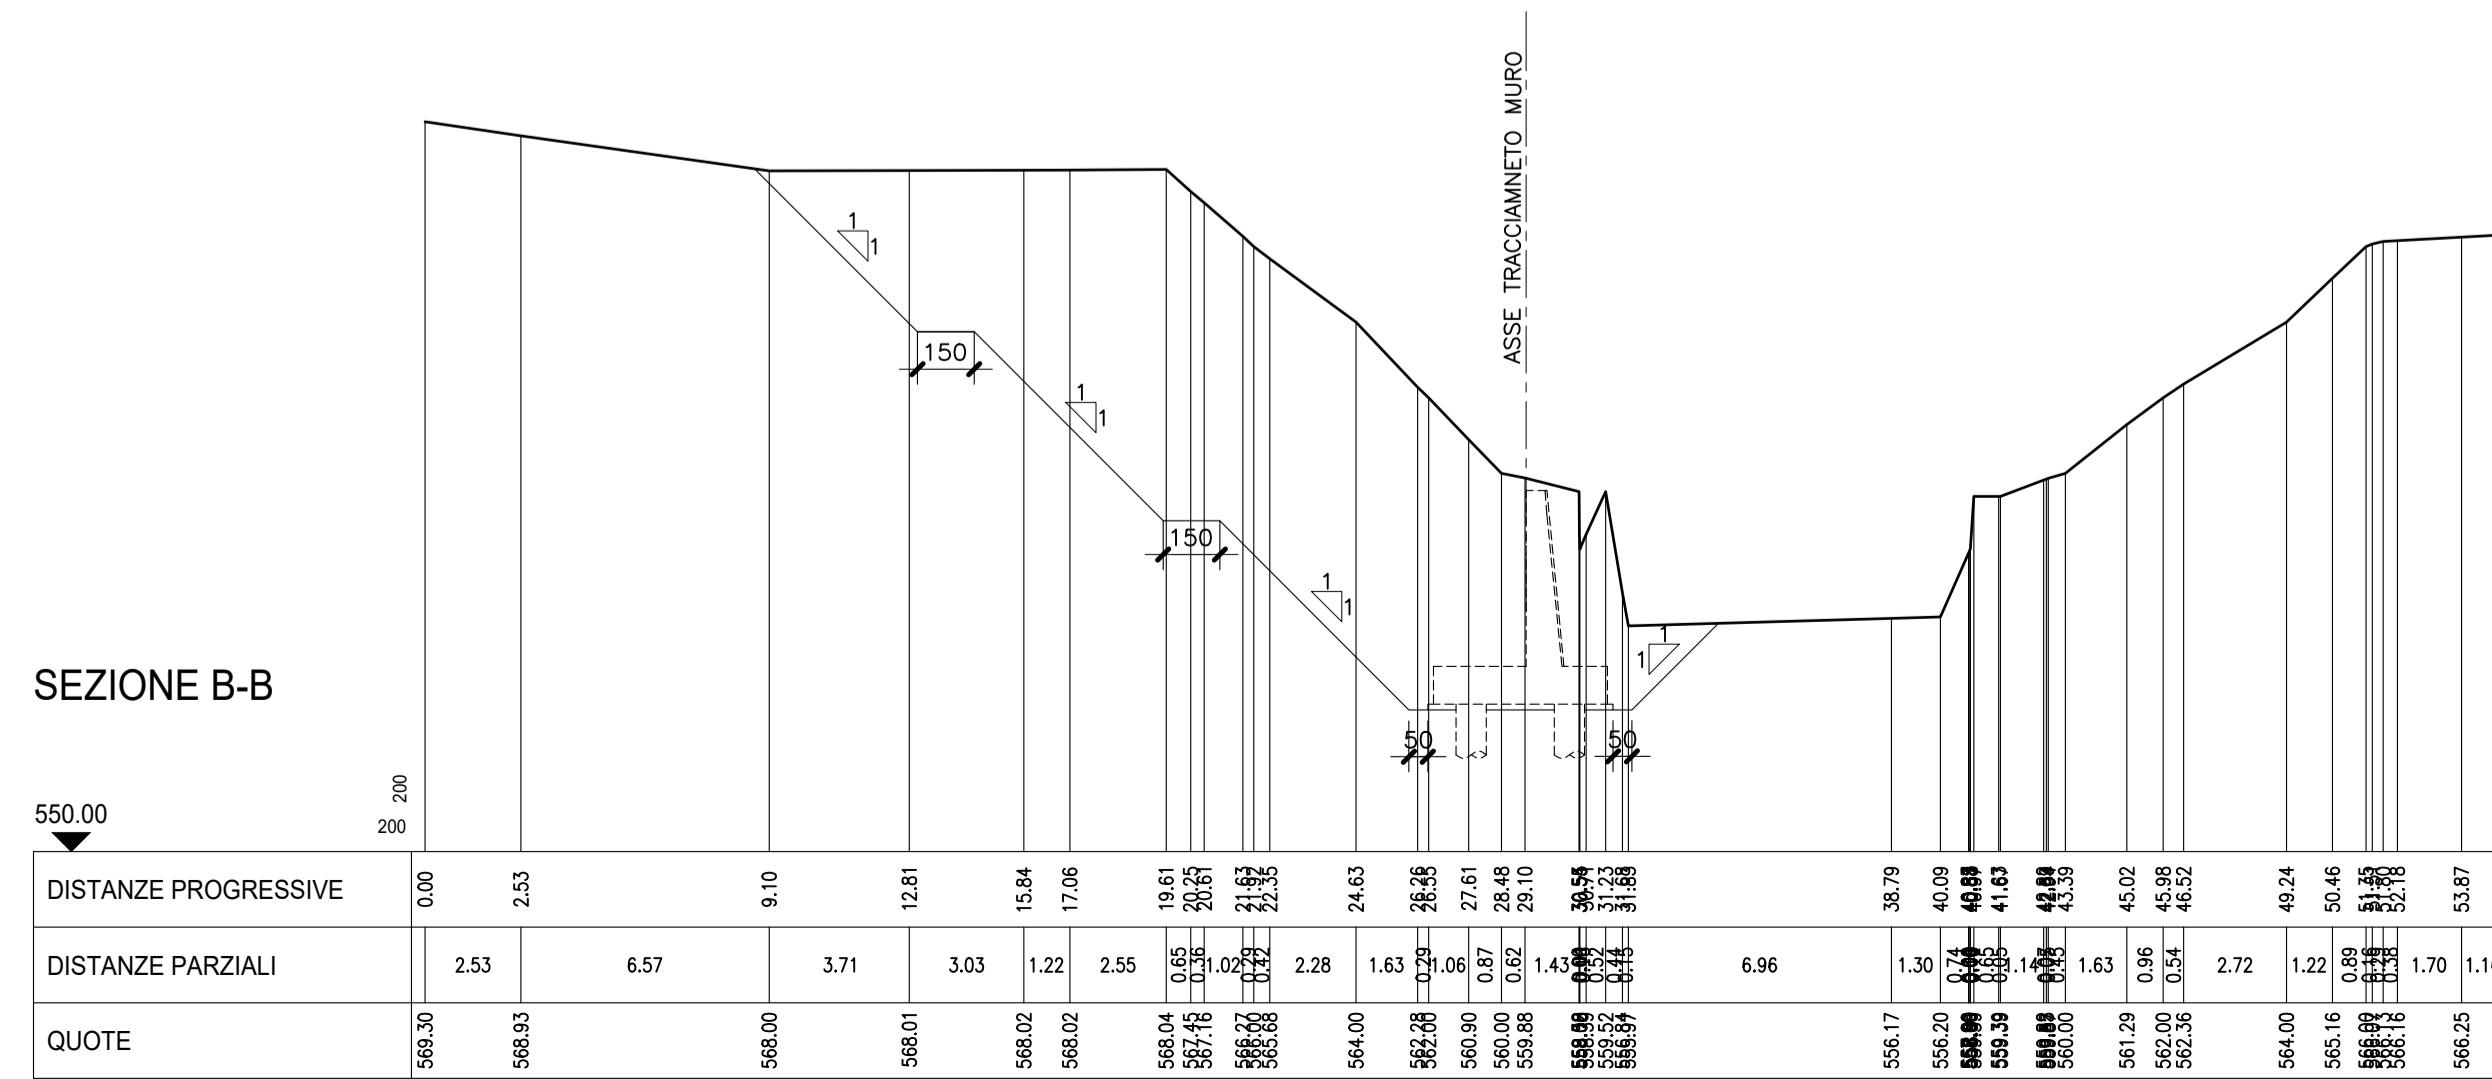

**QUADRILATERO**  
Marche Umbria S.p.A.

**ASSE VIARIO MARCHE-UMBRIA  
E QUADRILATERO DI PENETRAZIONE INTERNA  
MAXI LOTTO 2**

LAVORI DI COMPLETAMENTO DELLA DIRETTRICE PERUGIA ANCONA:  
SS. 318 DI "VALFABBRICA", TRATTO PIANELLO-VALFABBRICA  
SS. 76 "VAL D'ESINO", TRATTI FOSSATO VICO - CANCELLI E ALBACINA - SERRA SAN QUIRICO  
"PEDEMONTANA DELLE MARCHE", TRATTO FABRIANO-MUCCIA-SFERCIA.

**PROGETTO ESECUTIVO**

|  |   |  |
|--|---|--|
| <p><b>CONTRAENTE GENERALE:</b></p> <p>DIRPA 2<br/>s.c.a.r.l.</p> | <p><i>Il responsabile del Contraente Generale:</i></p> <p>Ing. Federico Montanari</p> | <p><i>Il responsabile Integrazioni delle Prestazioni Specialistiche:</i></p> <p>Ing. Salvatore Lieto</p> |
|--|---|--|

**PROGETTAZIONE:** Associazione Temporanea di Imprese

Mandataria: **PROGIN** s.p.a.

Mandanti: **LOMBARDI SA** INGEGNERI CONSULENTI

**LOMBARDI-REICO** INGEGNERIA S.r.l.

**SGAI s.r.l. di E. Forlani & C.** Studio di Ingegneria e Geologia Applicata

**RESPONSABILE DELLA PROGETTAZIONE PER L'A.T.I.**

Prof. Ing. Antonio Grimaldi

**GEOLOGO:**

Dott. Geol. Fabrizio Pontoni

**COORDINATORE DELLA SICUREZZA IN FASE DI PROGETTAZIONE:**

Ing. Michele Curiale

**ORDINE DEI GEOMETRI DELLA MARCHE**

ANTONIO GRIMALDI  
INGEGNERI ROMA N. 20860

**ORDINE DEI GEOLOGI DELLE MARCHE**

Fabrizio PONTONI  
Geologo Specialista N. 176  
ALBO SEZIONE A

**ORDINE DEGLI INGEGNERI DELLA ROMAGNA**

MICHELE CURIALE  
N. 1679 "Sez. A"  
Sez. Ingegneria

IL RESPONSABILE DEL PROCEDIMENTO

Ing. Iginio Faroti

**2.1.3 - PEDEMONTANA DELLE MARCHE**

3° stralcio funzionale: Castelraimondo nord - Castelraimondo sud

4° stralcio funzionale: Castelraimondo sud - innesto S.S.77 a Muccia

**OPERE D'ARTE MINORI**

Opere di sostegno e dreni

Muro di controripa prefabbricato in SX dal km 2+604 al km 2+713 - Pianta scavi

**SCALA:**

1:200

**DATA:**

Settembre 2020

Codice Unico di Progetto (CUP) **F12C03000050021**

Codice elaborato: 

|   |   |   |   |   |   |   |   |   |   |   |   |   |   |   |   |   |   |   |   |   |   |
|---|---|---|---|---|---|---|---|---|---|---|---|---|---|---|---|---|---|---|---|---|---|
| 0 | 7 | 0 | 3 | 2 | 1 | 3 | E | I | 6 | M | U | 0 | 1 | 0 | 5 | T | V | I | 0 | 2 | A |
|---|---|---|---|---|---|---|---|---|---|---|---|---|---|---|---|---|---|---|---|---|---|

Nome File: L0703213E16M01051W02A

| REV. | DATA           | DESCRIZIONE                          | Redatto | Controllato  | Approvato   |
|------|----------------|--------------------------------------|---------|--------------|-------------|
| A    | Settembre 2020 | Emissione a seguito istruttoria ANAS | PROGIN  | A. Cozzolino | S. Lieto    |
| B    |                |                                      |         |              | A. Grimaldi |
| C    |                |                                      |         |              |             |