


PROFilo LONGITUDINALE MURO DI CONTRORIPA IN DX scala 1:200

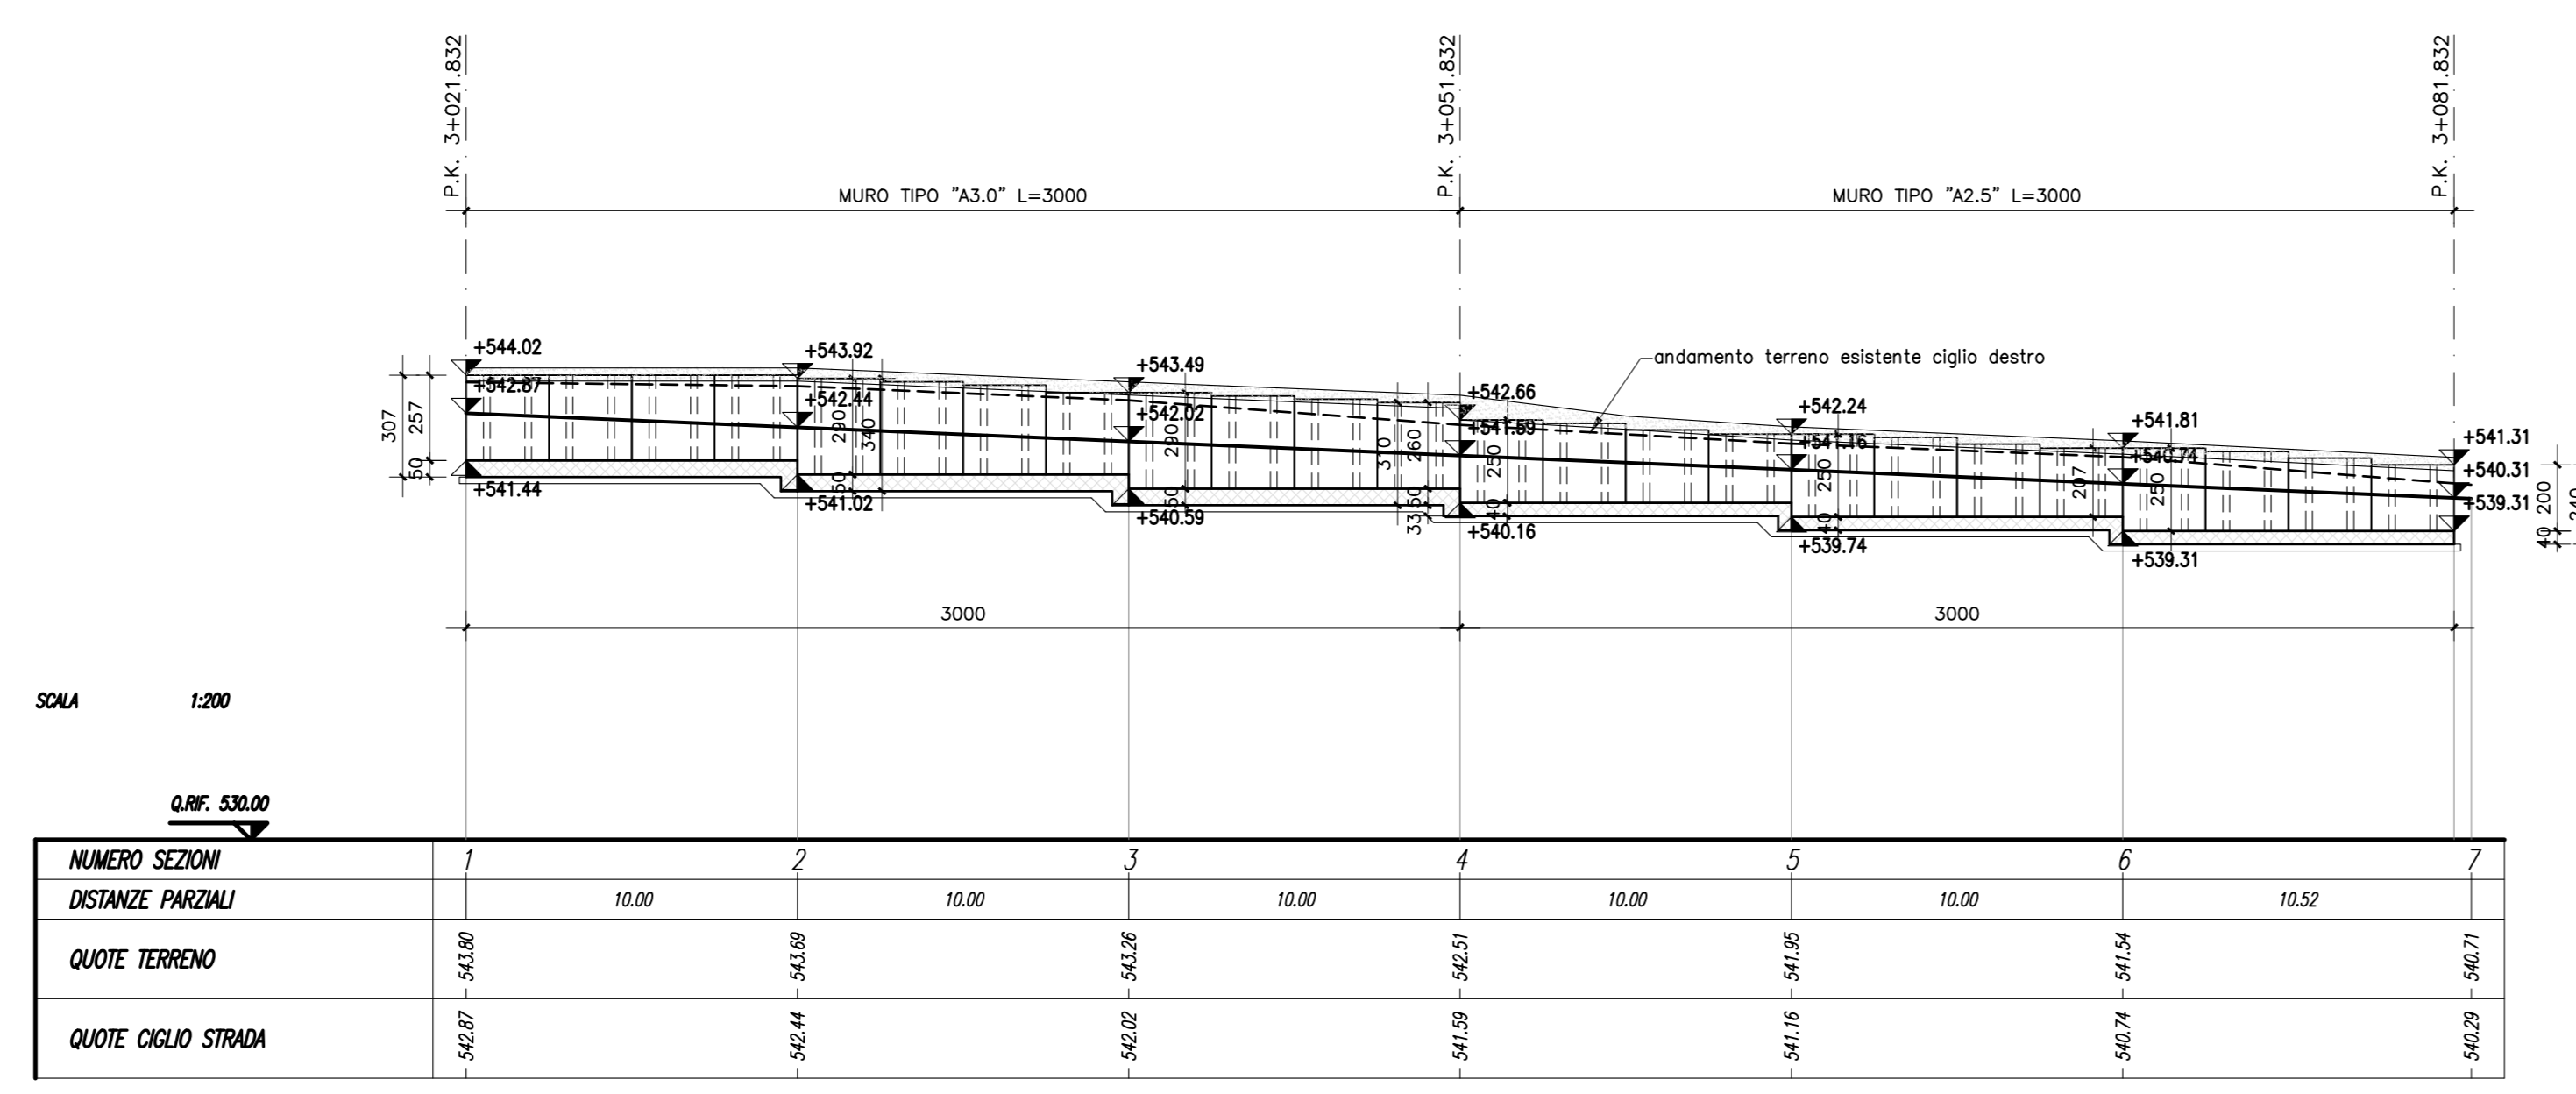

**ASSE VIARIO MARCHE-UMBRIA
E QUADRILATERO DI PENETRAZIONE INTERNA
MAXI LOTTO 2**

LAVORI DI COMPLETAMENTO DELLA DIRETTRICE PERUGIA ANCONA:
SS. 318 DI "VALFABBRICA", TRATTO PIANELLO-VALFABBRICA
SS. 76 "VAL DESINO", TRATTO FOSSATO VICO - CANCELLI E ALBACINA - SERRA SAN QUIRICO
"PEDEMONTANA DELLE MARCHE", TRATTO FABRIANO-MUCCIA-SFERCIA.

PROGETTO ESECUTIVO

CONTRAENTE GENERALE: 	Il responsabile del Contratto Generale: Ing. Federico Montanari	Il responsabile Integrazioni delle Previsioni Specialistiche: Ing. Salvatore Lieto
---------------------------------	--	--

PROGETTAZIONE: Associazione Temporanea di Imprese

Mandatario: 	Mandatari: 	
-----------------	--------------------	--

RESPONSABILE DELLA PROGETTAZIONE: PER C.A.T.I. Prof. Ing. Antonio Grimaldi GEOLOGO Dott. Geol. Fabrizio Pontoni COORDINATORE DELLA SICUREZZA IN FASE DI PROGETTAZIONE: Ing. Michele Cursale	 	
---	----------	--

IL RESPONSABILE DEL PROCEDIMENTO:
Ing. Iginio Farotti

2.1.3 - PEDEMONTANA DELLE MARCHE 3° stralcio funzionale: Castelraimondo nord - Castelraimondo sud 4° stralcio funzionale: Castelraimondo sud - innesto S.S.77 a Muccia OPERE D'ARTE MINORI: OPERE DI SOSTEGNO E DRENI MURO DI CONTRORIPA Muro di controripa in DX dal km 3+022 al km 3+082 - Pianta e profilo	SCALA: 1:200 DATA: Marzo 2020
---	--

Codice Unico di Progetto (CUP): **F12C0300050021**

Codice elaborato: **L070703 | 212 | E | 18 | M | 0 | 0 | 0 | 2 | T | V | 1 | 0 | 1 | 8**
 Nome File: **L070703E18M0002TV1018**

REV.	DATA	DESCRIZIONE	Redatto	Controllato	Approvato
A	Marzo 2020	Emissione PE	PROGIN	Q. Silvestri	S. Lieto
B	Settembre 2020	Emissione a seguito istruttoria	PROGIN	Q. Silvestri	S. Lieto
C					