
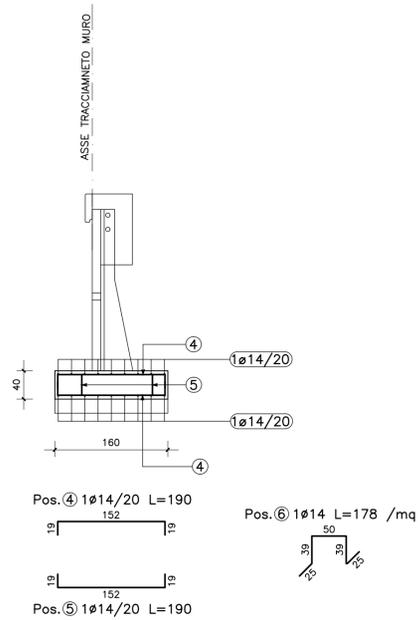
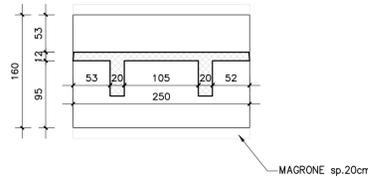


**CARPENTERIA MURO TIPO A2.5 scala 1:50**

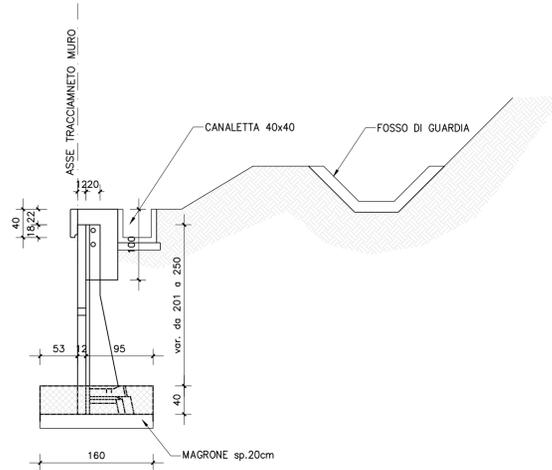

**ASSE VIARIO MARCHE-UMBRIA  
E QUADRILATERO DI PENETRAZIONE INTERNA  
MAXI LOTTO 2**

LAVORI DI COMPLETAMENTO DELLA DIRETTRICE PERUGIA ANCONA:  
SS. 318 DI "VALFABBRICA", TRATTO PIANELLO - VALFABBRICA  
SS. 76 "VAL D'ESINO", TRATTI FOSSATO VICO - CANCELLI E ALBACINA - SERRA SAN QUIRICO  
"PEDEMONTANA DELLE MARCHE", TRATTO FABRIANO-MUCCIA-SFERCIA.

**PROGETTO ESECUTIVO**

<b>CONTRAENTE GENERALE:</b> <b>DIRPA 2</b> s.c.a.r.l.	<b>Il responsabile del Contraente Generale:</b> Ing. Federico Montanari	<b>Il responsabile Integrazioni delle Prestazioni Specialistiche:</b> Ing. Salvatore Lieto
---	--	---

<b>PROGETTAZIONE:</b> Associazione Temporanea di Imprese	<b>Mandatari:</b> <b>PROGIN</b>	<b>Mandanti:</b> <b>LOMBARDI SA</b> INGEGNERI CONSULENTI	<b>LOMBARDI-REICO</b> INGEGNERIA S.R.L.	<b>SGAI s.r.l.</b> di E. Forlani & C. Studio di Ingegneria e Geologia Applicata
--	---------------------------------	---	--	---

<b>RESPONSABILE DELLA PROGETTAZIONE PER L'A.T.I.</b> Prof. Ing. Antonio Grimaldi		<b>GEOLOGO</b> Dott. Geol. Fabrizio Pontoni		<b>COORDINATORE DELLA SICUREZZA IN FASE DI PROGETTAZIONE</b> Ing. Michele Curiale	
---	--	--	--	--	--

<b>IL RESPONSABILE DEL PROCEDIMENTO</b> Ing. Iginio Farotti	
--	--

<b>2.1.3 - PEDEMONTANA DELLE MARCHE</b> 3° stralcio funzionale: Castelraimondo nord - Castelraimondo sud 4° stralcio funzionale: Castelraimondo sud - innesto S.S.77 a Muccia <b>OPERE D'ARTE MINORI: OPERE DI SOSTEGNO E DRENI</b> <b>MURO DI CONTRORIPA</b> Muro di controripa in DX dal km 3+022 al km 3+082 - Carpenteria e Armatura	<b>SCALA:</b> 1:50
	<b>DATA:</b> Marzo 2020

Codice Unico di Progetto (CUP) <b>F12C03000050021</b>									
Codice elaborato: <b>L0703213E16MU0107CRP01B</b>									
Nome File: L0703213E16MU0107CRP01B									

REV.	DATA	DESCRIZIONE	Redatto	Controllato	Approvato
A	Marzo 2020	Emissione PE	PROGIN Q. Silvestri	S. Lieto	A. Grimaldi
B	Settembre 2020	Emissione a seguito istruttoria	PROGIN Q. Silvestri	S. Lieto	A. Grimaldi
C					