SEZIONE N. : 9
Q. PROGETTO : 533.26
DIST.PROG. : 0+080.00

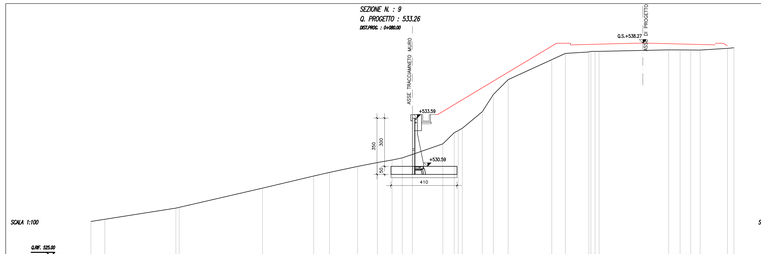

SCALA 1:100

| | | |