PROSPETTO ALTIMETRICO
SCALA 1:100

AGRIGENTO

N.B. LE PROGRESSIVE SONO RIFERITE ALL'ASSE DELLA SEZIONE STRADALE TRASVERSALE

PROGR. 21+281.831 | INIZIO PARATIA MP.52 PROGR. 21+283.831 | PROGR. 21+286.831 | PROGR. 21+291.831 | PROGR. 21+296.831 | PROGR. 21+301.831 | PROGR. 21+306.831 | PROGR. 21+311.831 | PROGR. 21+316.831 | PROGR. 21+321.831 | PROGR. 21+326.831 | PROGR. 21+331.831 | PROGR. 21+336.831 | PROGR. 21+341.831 | PROGR. 21+346.831 | PROGR. 21+351.831 | PROGR. 21+356.831 | PROGR. 21+361.831 | PROGR. 21+366.831 | PROGR. 21+371.831 | PROGR. 21+376.831 | PROGR. 21+381.831

ø – DIAMETRO PERFORAZIONE PALI	[mm]	540
i – INTERASSE PALI	[m]	0,70
Hp – PROFONDITA' PERFORAZIONE PALI	[m]	8,30
Hinf – PROFONDITA' D'INFISSIONE MINIMA	[m]	4,00
N° – NUMERO PALI PER TRATTO	–	172
BxH – SEZIONE TRAVE DI COLLEGAMENTO	[cmxcm]	70x70

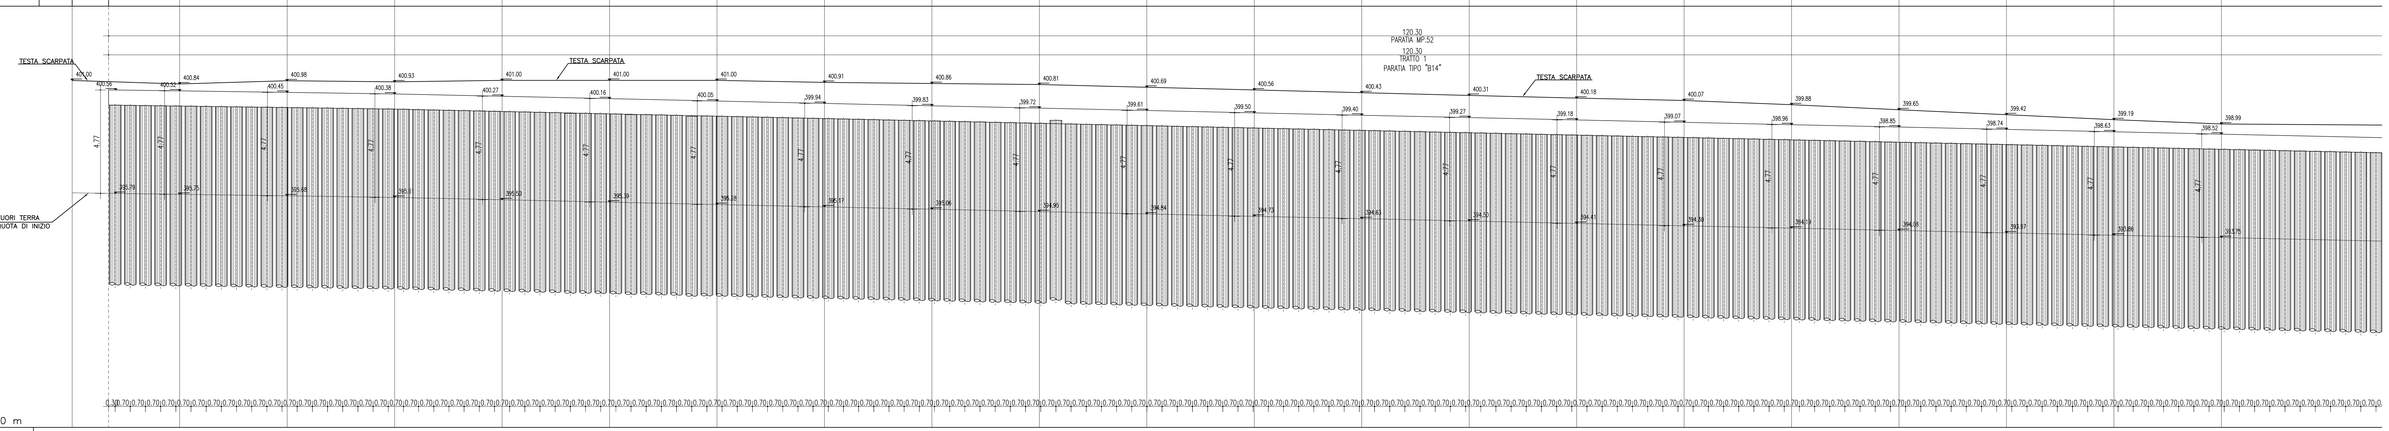

Quota Riferimento = 385.000 m

| | | |