SEZIONE N. : 1
Q. PROGETTO : 530.57
DIST.PROG. : 0+000.00

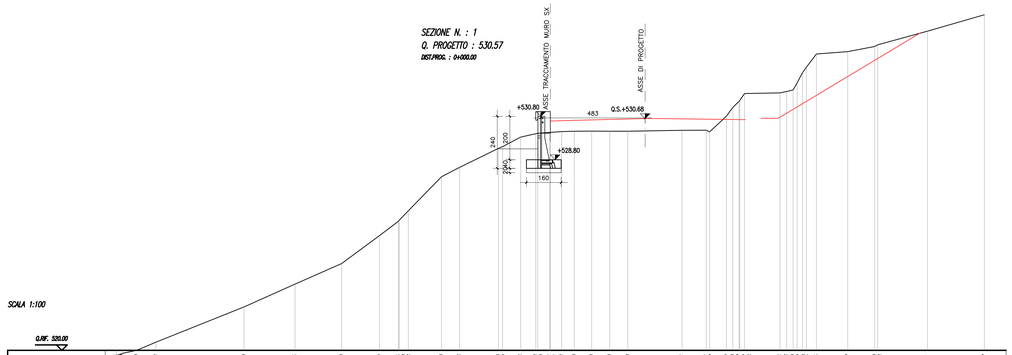

SCALA 1:100

0.MF. 520.00

| | | |