


PROFILO LONGITUDINALE MURO DI SOSTEGNO IN SX scala 1:200

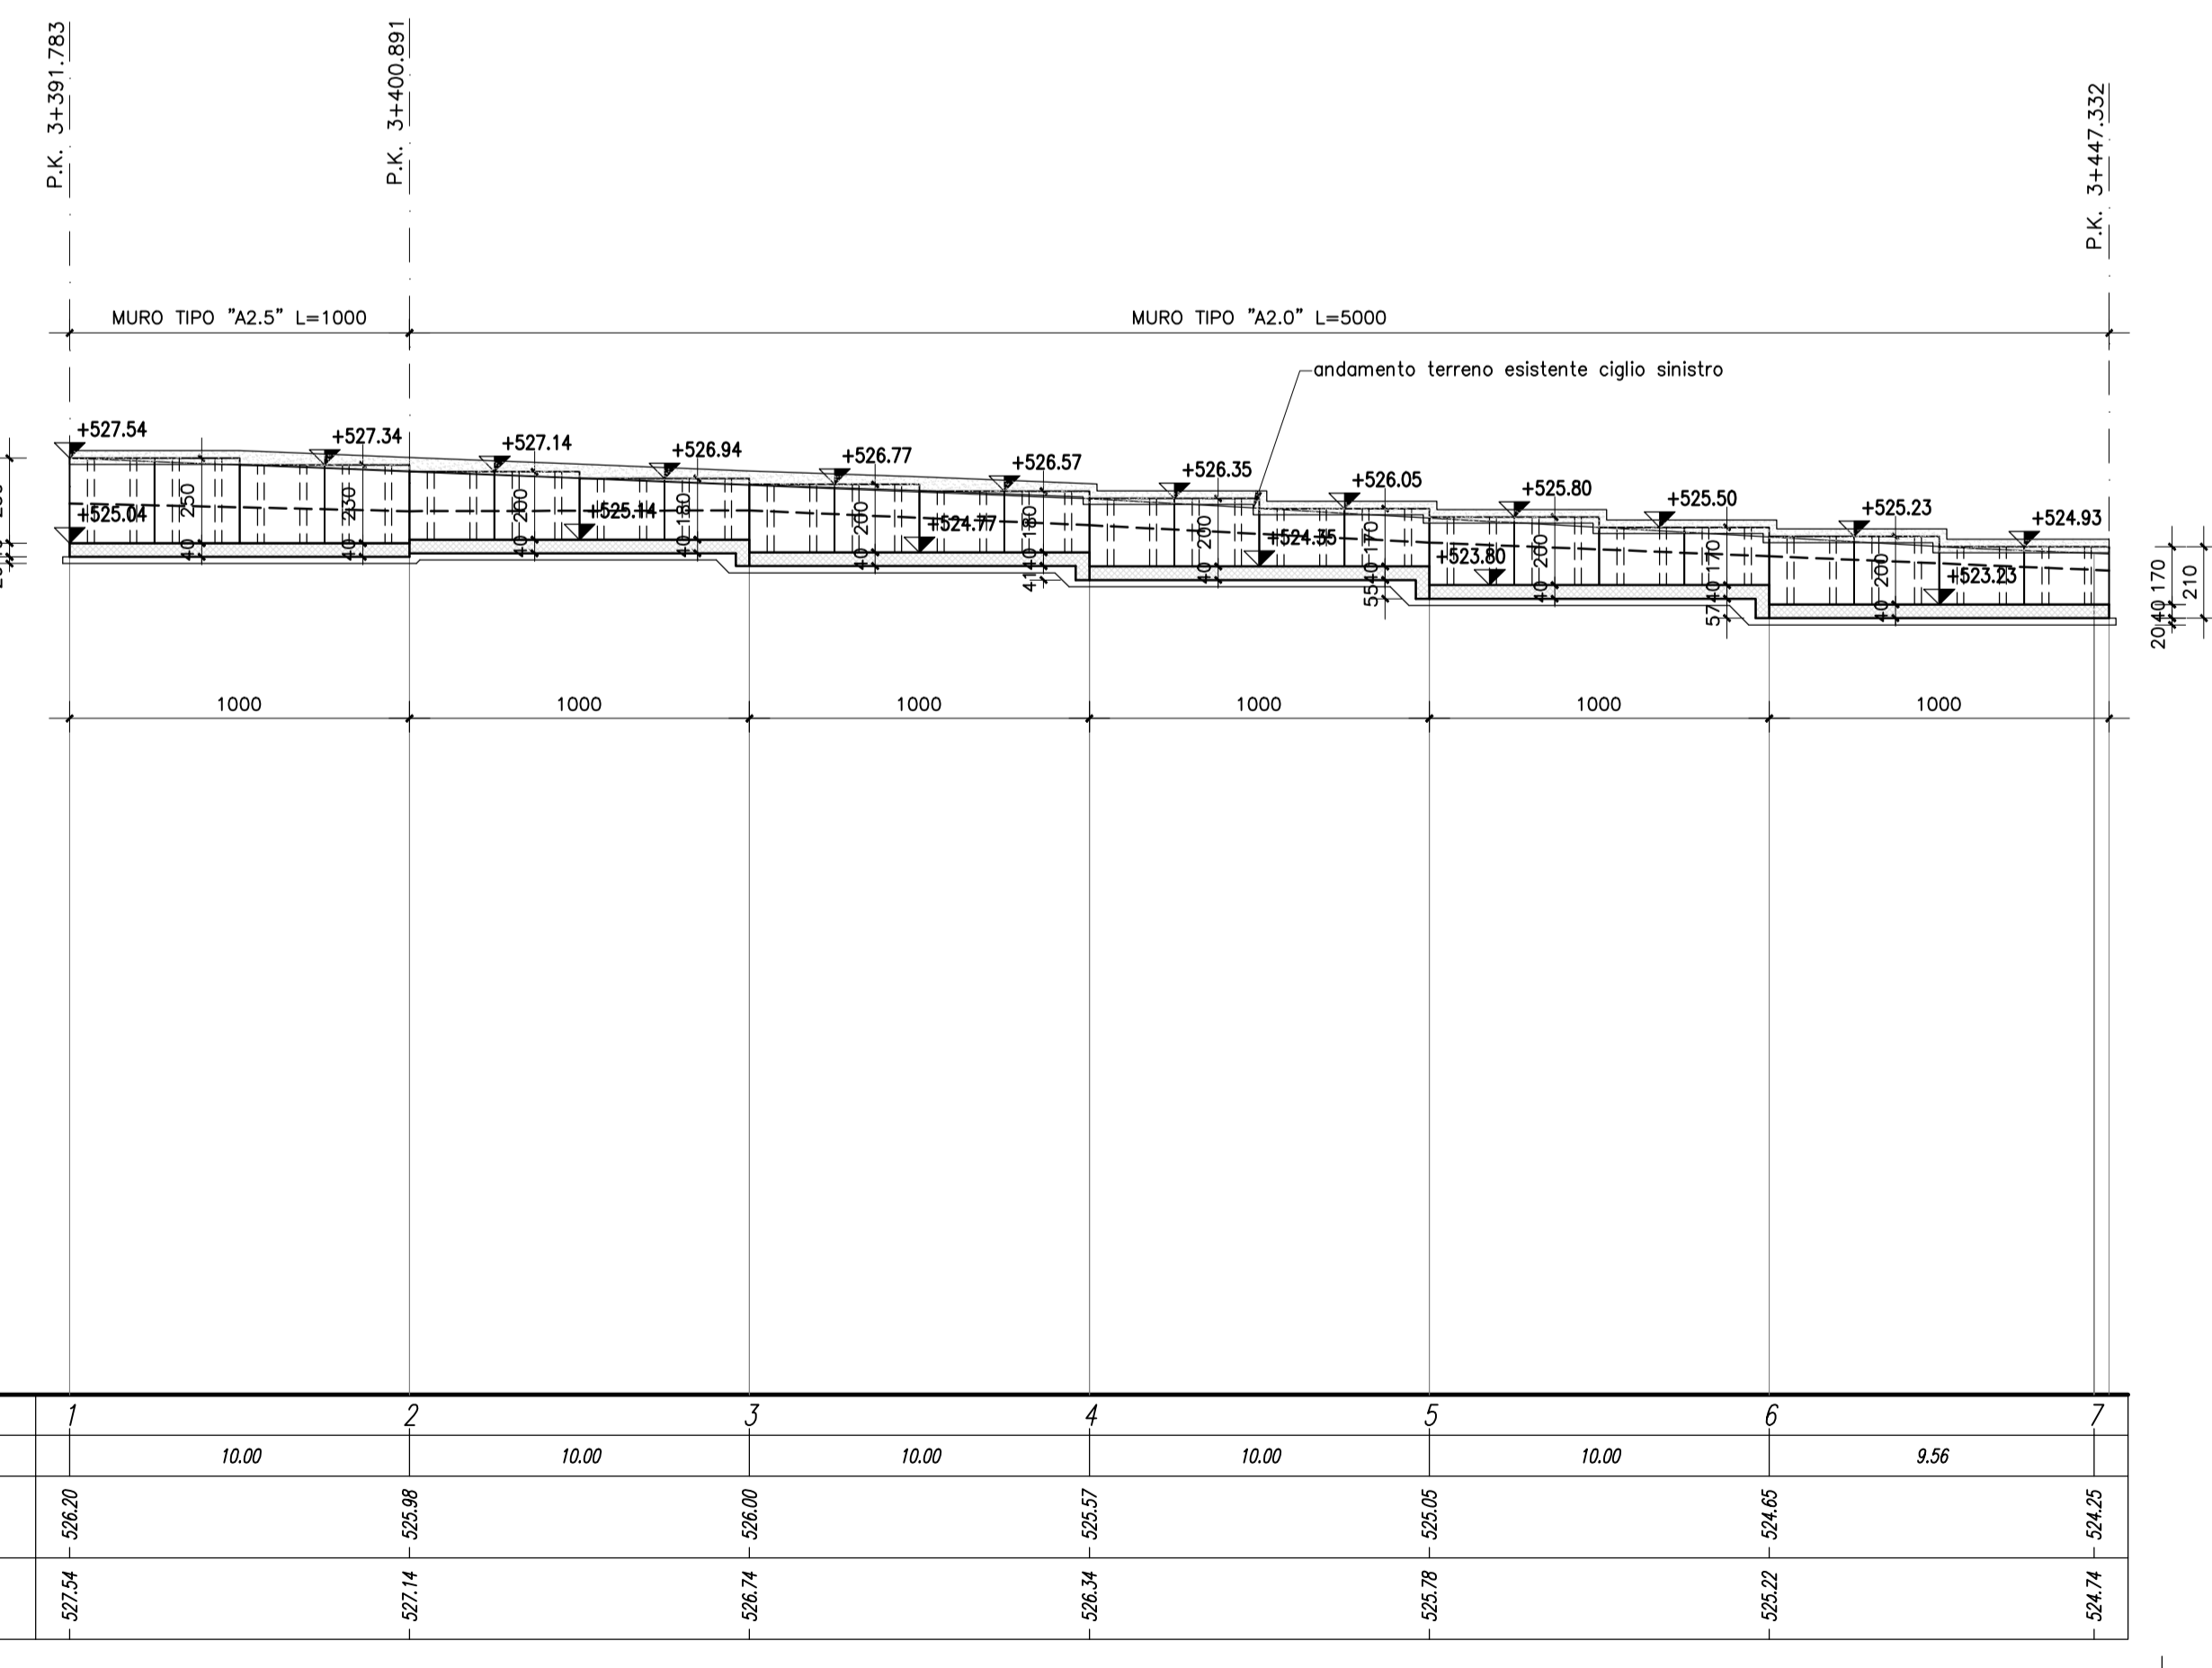



**ASSE VIARIO MARCHE-UMBRIA
E QUADRILATERO DI PENETRAZIONE INTERNA
MAXI LOTTO 2**

LAVORI DI COMPLETAMENTO DELLA DIRETTRICE PERUGIA - ANCONA:
SS. 318 DI "VALFABBRICA", TRATTO PIANELLO - VALFABBRICA
SS. 76 "VAL D'ESINO", TRATTI FOSSATO VICO - CANCELLI E ALBACINA - SERRA SAN QUIRICO
"PEDEMONTANA DELLE MARCHE", TRATTO FABRIANO-MUCCIA-SFERCIA.

PROGETTO ESECUTIVO

<p>CONTRAENTE GENERALE:</p> 	<p><i>Il responsabile del Contraente Generale:</i></p> <p>Ing. Federico Montanari</p>	<p><i>Il responsabile Integrazioni delle Prestazioni Specialistiche:</i></p> <p>Ing. Salvatore Lieto</p>																							
<p>PROGETTAZIONE: Associazione Temporanea di Imprese</p> <p>Mandataria:  Mandanti:   </p>																									
<p>RESPONSABILE DELLA PROGETTAZIONE PER L'ACTI</p> <p>Prof. Ing. Antonio Grimaldi</p> <p>GEOLOGO</p> <p>Dott. Geol. Fabrizio Pontoni</p> <p>COORDINATORE DELLA SICUREZZA IN FASE DI PROGETTAZIONE</p> <p>Ing. Michele Curiale</p>	  																								
<p>IL RESPONSABILE DEL PROCEDIMENTO</p> <p>Ing. Iginio Farotti</p>																									
<p>2.1.3 - PEDEMONTANA DELLE MARCHE 3° stralcio funzionale: Castelraimondo nord - Castelraimondo sud 4° stralcio funzionale: Castelraimondo sud - innesto S.S.77 a Muccia Muro di sostegno in SX dal km 3+310 al km 3+361 - Pianta e profilo MURO DI SOSTEGNO Muro di sostegno in SX dal km 3+392 al km 3+447 - Pianta e profilo</p>		<p>SCALA: 1:200</p> <p>DATA: Marzo 2020</p>																							
<p>Codice Unico di Progetto (CUP) F12C0300050021</p>																									
<p>Codice elaborato: <table border="1" style="display: inline-table; text-align: center;"> <tr> <td>L</td><td>0</td><td>7</td><td>0</td><td>3</td> <td>Z</td><td>I</td><td>3</td> <td>E</td><td>I</td><td>6</td> <td>M</td><td>U</td><td>0</td><td>0</td><td>I</td><td>I</td> <td>T</td><td>V</td><td>I</td><td>O</td><td>I</td><td>A</td> </tr> </table> Nome File: L0703213E16MU0011TVO1A</p>			L	0	7	0	3	Z	I	3	E	I	6	M	U	0	0	I	I	T	V	I	O	I	A
L	0	7	0	3	Z	I	3	E	I	6	M	U	0	0	I	I	T	V	I	O	I	A			
REV.	DATA	DESCRIZIONE	Redatto	Controllato	Approvato																				
A	Marzo 2020	Emissione PE	PROGIN	Q. Silvestri	S. Lieto																				
B					A. Grimaldi																				
C																									