


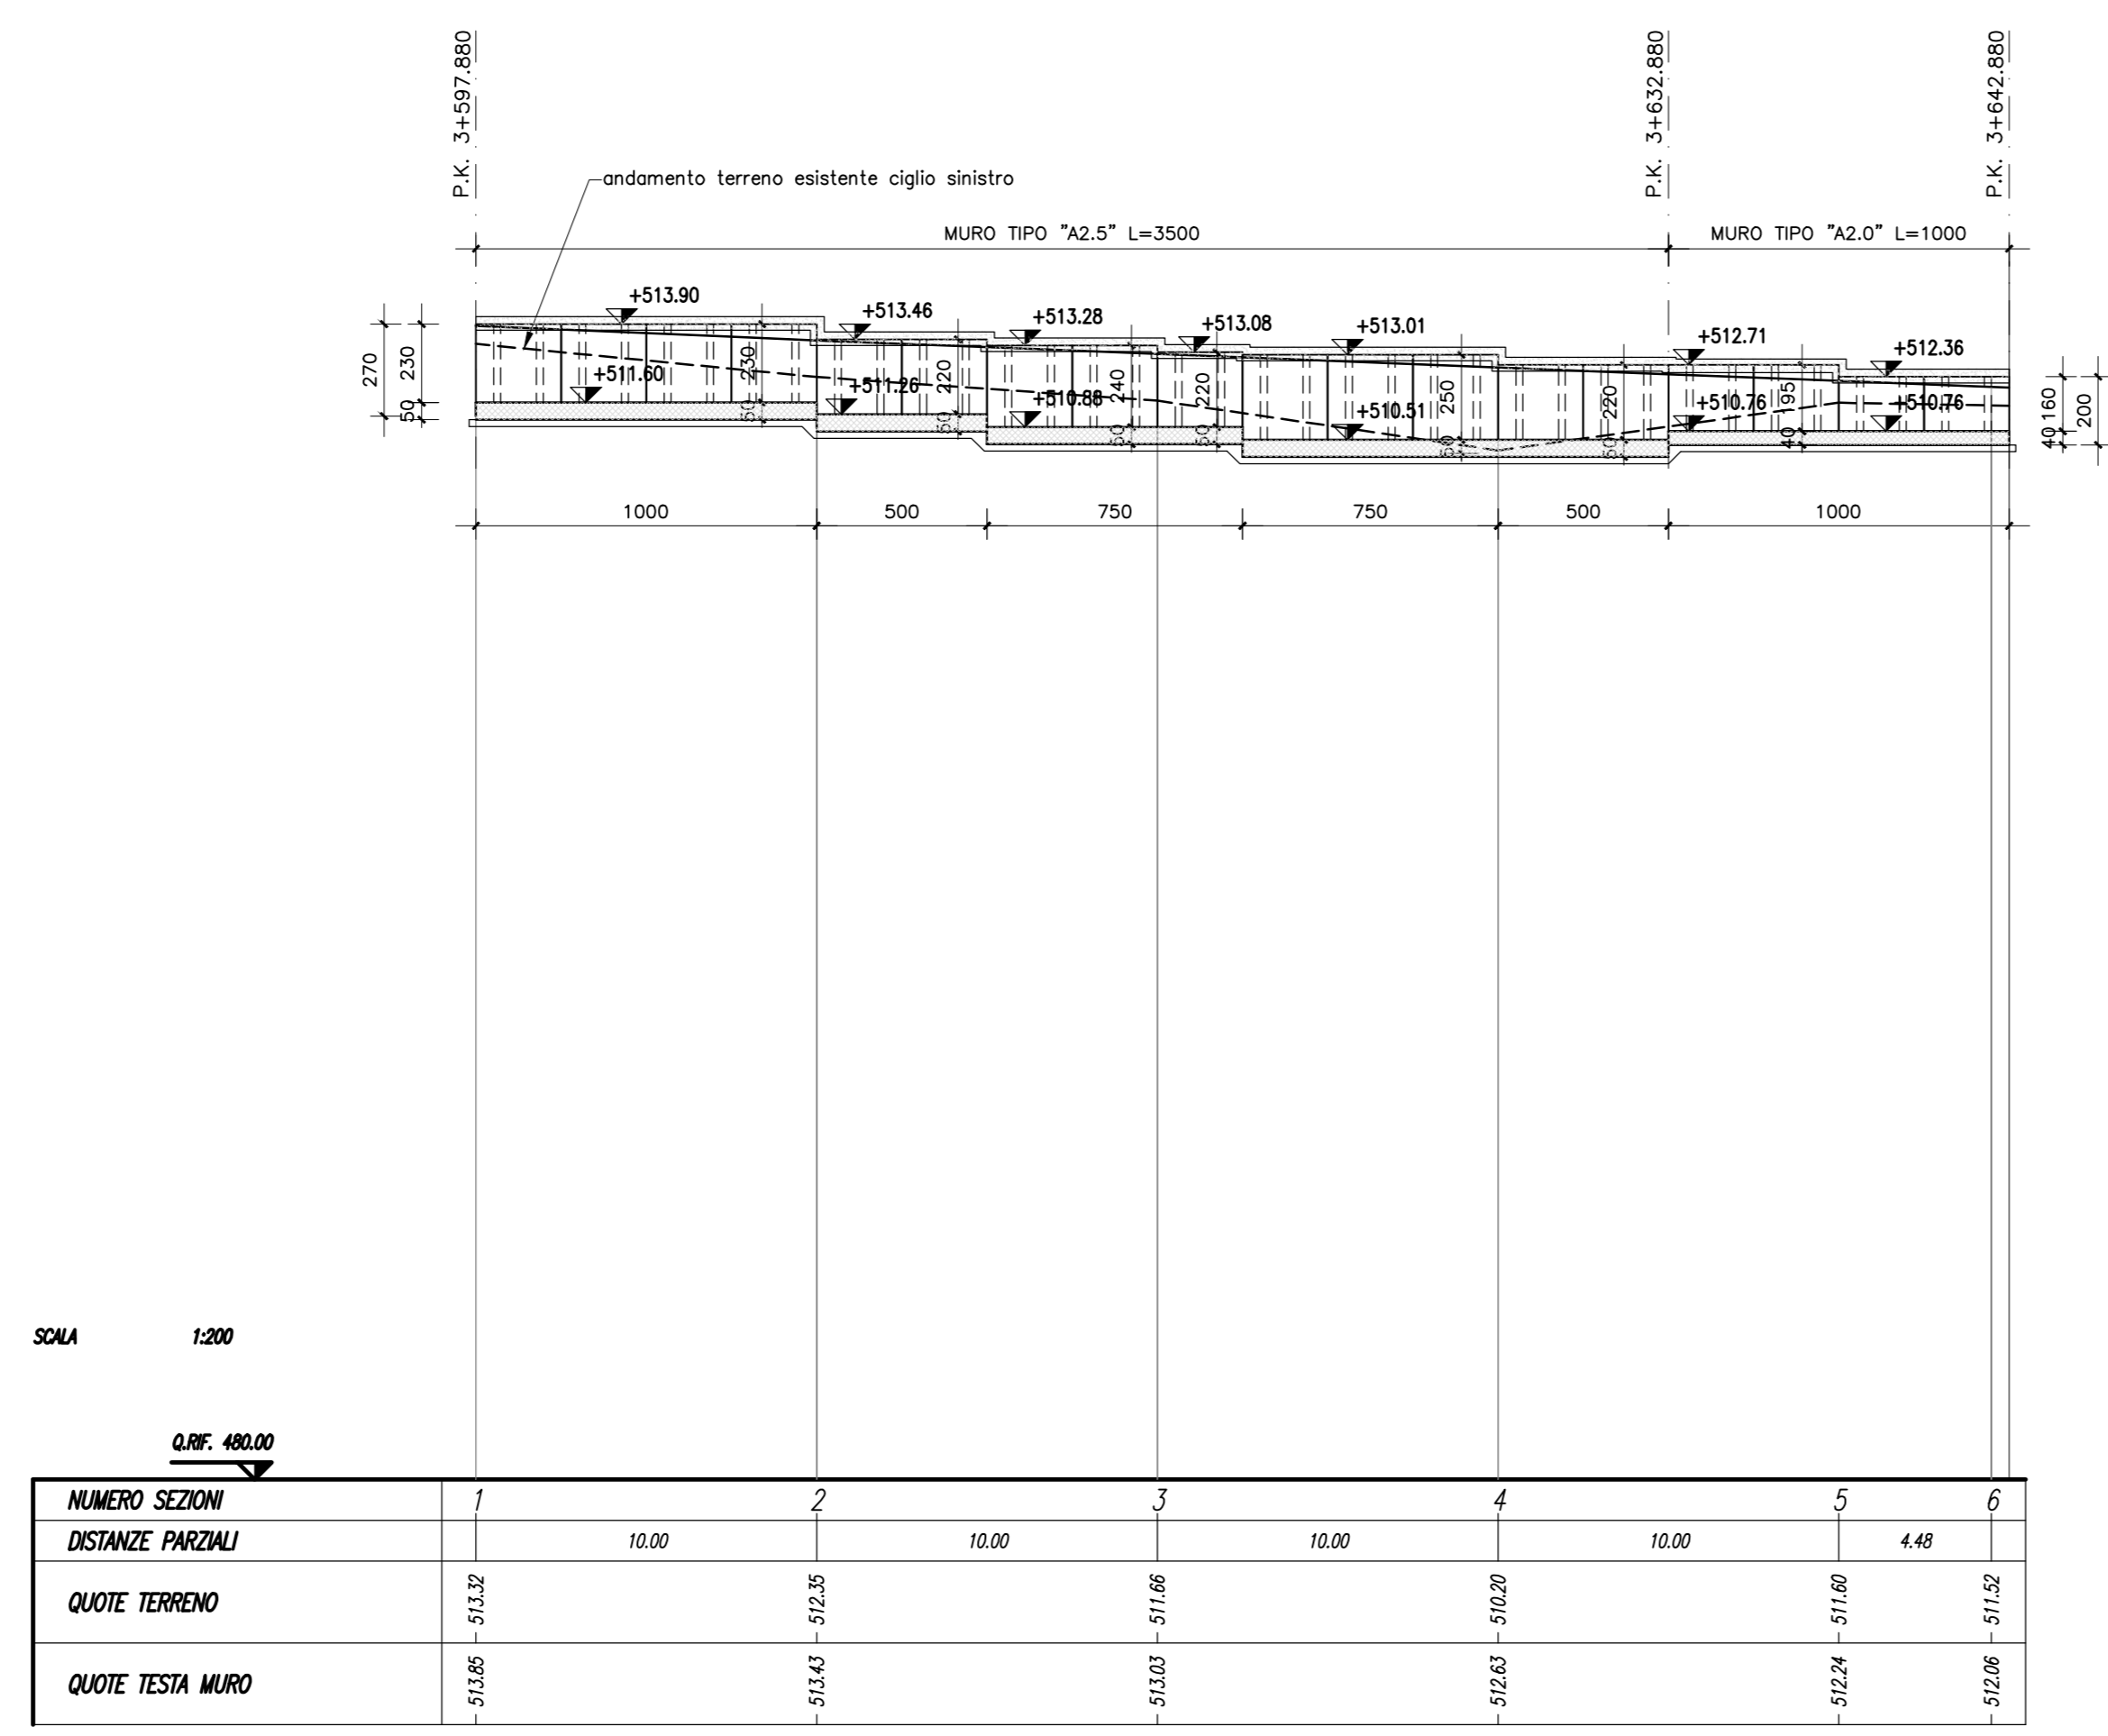

PROFILO LONGITUDINALE MURO DI SOTTOSCARPA IN SX scala 1:200



**ASSE VIARIO MARCHE-UMBRIA
E QUADRILATERO DI PENETRAZIONE INTERNA
MAXI LOTTO 2**

LAVORI DI COMPLETAMENTO DELLA DIRETTRICE PERUGIA ANCONA:
SS. 318 DI "VALFABBRICA", TRATTO PIANELLO - VALFABBRICA
SS. 76 "VAL DESINO", TRATTO FOSSATO VICO - CANCELLI E ALBACINA - SERRA SAN QUIRICO
"PEDEMONTANA DELLE MARCHE", TRATTO FABRIANO-MUCCIA-SFERCIA.

PROGETTO ESECUTIVO

| | | |
|---------------------------------|---|--|
| CONTRAENTE GENERALE: | Il responsabile del Contraente Generale: Ing. Federico Montanari | Il responsabile Integrazioni delle Prestazioni Specialistiche: Ing. Salvatore Lieto |
|---------------------------------|---|--|

PROGETTAZIONE: Associazione Temporanea di Imprese

Mandatario:

Mansioni:

- LOMBARDI SA
- LOMBARDI-REICO
- SGAI s.r.l.

| | | |
|--|--|--|
| RESPONSABILE DELLA PROGETTAZIONE PER C.A.T.I. Prof. Ing. Antonio Grimaldi GEOLOGO Dott. Geol. Fabrizio Pontoni COORDINATORE DELLA SICUREZZA IN FASE DI PROGETTAZIONE Ing. Michele Curiale | | |
|--|--|--|

IL RESPONSABILE DEL PROCEDIMENTO:
Ing. Igitio Farotti

| | |
|--|--------------------------------------|
| 2.1.3 - PEDEMONTANA DELLE MARCHE 3° stralcio funzionale: Castelraimondo nord - Castelraimondo sud 4° stralcio funzionale: Castelraimondo sud - innesto S.S.77 a Muccia OPERE DI SOSTEGNO E DRENI MURO DI SOTTOSCARPA Muro di sottoscarpa prefabbr. in SX dal km 3+598 al km 3+640 - Pianta e profilo | SCALA: 1:200 DATA: Settembre 2020 |
|--|--------------------------------------|

Codice Unico di Progetto (CUP): F12C0300050021

Codice elaborato: L0703 2123 E18 M01112 T1121 Q18

| REV. | DATA | DESCRIZIONE | Redatto | Controllato | Approvato |
|------|----------------|--------------------------------------|---------|--------------|-----------|
| A | Marzo 2020 | Emissione PE | PROGIN | Q. Silvestri | S. Lieto |
| B | Settembre 2020 | Emissione a seguito istruttoria ANAS | PROGIN | Q. Silvestri | S. Lieto |
| C | | | | | |