SEZIONE N. : 1

Q. PROGETTO : 513.85

DIST.PROG. : 0+000.00

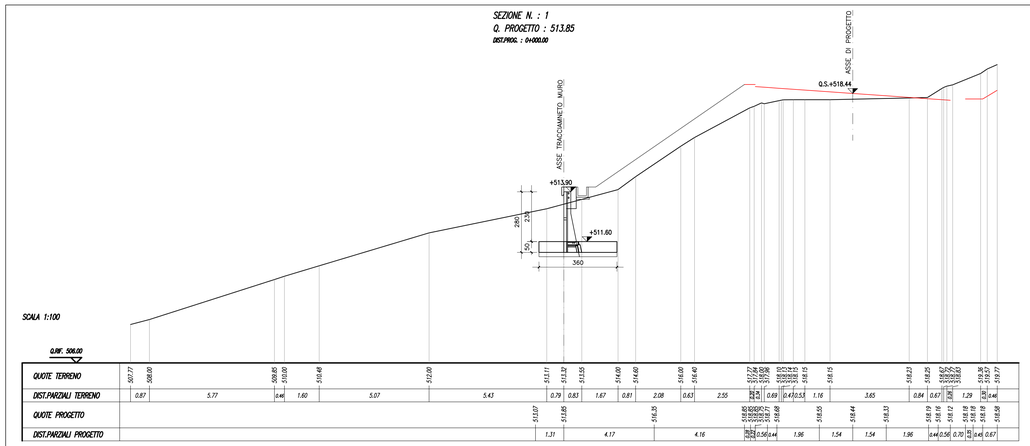

SCALA 1:100

QUOTE TERRENO: 507.77 | 508.00 | 508.85 | 510.00 | 510.48 | 512.00 | 513.11 | 513.32 | 513.55 | 514.00 | 514.40 | 516.00 | 516.40 | 517.27 | 517.64 | 517.96 | 518.03 | 518.15 | 518.45 | 518.15 | 518.23 | 518.25 | 518.67 | 518.77 | 518.96 | 519.36 | 519.77

DIST.PARZIALI TERRENO: 0.87 | 5.77 | 0.46 | 1.60 | 5.07 | 5.43 | 0.79 | 0.83 | 1.67 | 0.81 | 2.08 | 0.63 | 2.55 | 0.28 | 0.37 | 0.69 | 0.43 | 0.53 | 1.16 | 3.65 | 0.84 | 0.67 | 1.29 | 0.38 | 0.40

QUOTE PROGETTO: 513.07 | 513.85 | 516.35 | 516.85 | 516.71 | 516.66 | 516.55 | 518.44 | 518.33 | 518.19 | 518.16 | 518.12 | 518.18 | 518.18 | 518.58

DIST.PARZIALI PROGETTO: 1.31 | 4.17 | 4.16 | 0.28 | 0.56 | 0.44 | 1.96 | 1.54 | 1.54 | 1.96 | 0.44 | 0.56 | 0.70 | 0.33 | 0.40 | 0.67

SEZIONE N. : 2

Q. PROGETTO : 513.43

DIST.PROG. : 0+010.00

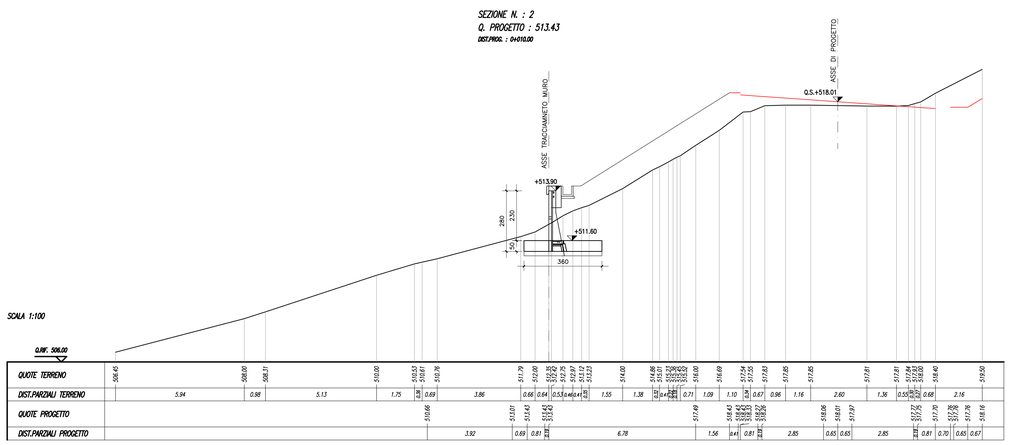

SCALA 1:100

QUOTE TERRENO: 506.45 | 508.00 | 508.31 | 510.00 | 510.15 | 510.61 | 510.76 | 511.79 | 512.00 | 512.25 | 512.50 | 512.75 | 512.97 | 513.17 | 513.33 | 514.00 | 514.86 | 515.01 | 515.20 | 515.40 | 515.60 | 516.00 | 516.69 | 517.24 | 517.35 | 517.63 | 517.83 | 517.85 | 517.85 | 517.81 | 517.81 | 517.84 | 518.00 | 518.40 | 519.50

DIST.PARZIALI TERRENO: 5.94 | 0.98 | 5.13 | 1.75 | 0.69 | 3.86 | 0.66 | 0.64 | 0.53 | 0.46 | 0.44 | 1.55 | 1.38 | 0.15 | 0.20 | 0.14 | 0.11 | 0.20 | 0.20 | 0.40 | 0.71 | 1.09 | 1.10 | 0.24 | 0.67 | 0.96 | 1.16 | 2.60 | 1.36 | 0.53 | 0.54 | 0.68 | 2.16

QUOTE PROGETTO: 510.66 | 513.01 | 513.43 | 513.45 | 517.49 | 518.43 | 518.52 | 518.26 | 518.06 | 518.01 | 517.97 | 517.77 | 517.75 | 517.70 | 517.76 | 518.16

DIST.PARZIALI PROGETTO: 3.92 | 0.69 | 0.81 | 0.28 | 6.78 | 1.56 | 0.41 | 0.81 | 0.28 | 2.85 | 0.65 | 0.65 | 2.85 | 0.28 | 0.81 | 0.70 | 0.65 | 0.67

SEZIONE N. : 3

Q. PROGETTO : 513.03

DIST.PROG. : 0+020.00

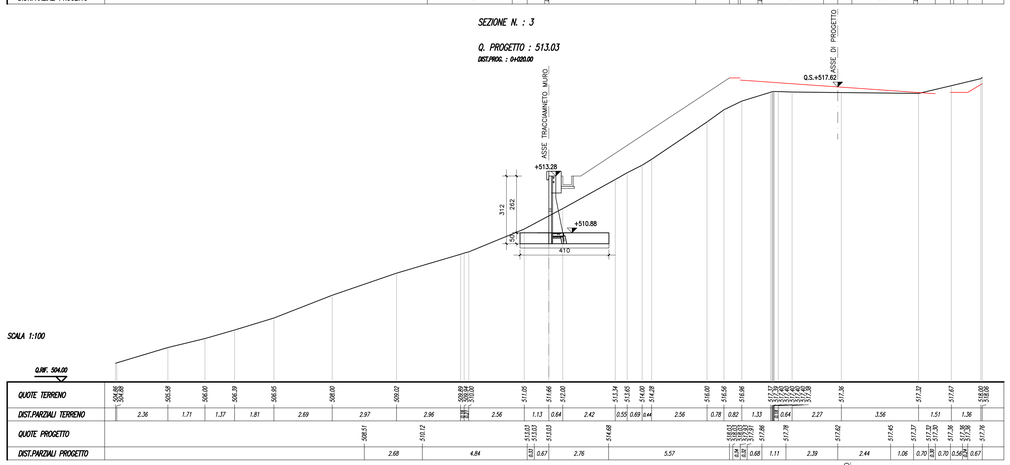

SCALA 1:100

QUOTE TERRENO: 504.86 | 504.88 | 505.58 | 506.00 | 506.39 | 506.85 | 508.00 | 509.02 | 509.89 | 510.00 | 511.05 | 511.66 | 512.00 | 513.04 | 513.15 | 514.00 | 514.28 | 514.60 | 516.56 | 516.86 | 517.19 | 517.30 | 517.38 | 517.36 | 517.72 | 517.67 | 518.00 | 518.06

DIST.PARZIALI TERRENO: 2.36 | 1.71 | 1.37 | 1.81 | 2.69 | 2.97 | 2.96 | 0.28 | 0.32 | 2.56 | 1.13 | 0.64 | 2.42 | 0.55 | 0.69 | 0.44 | 2.56 | 0.78 | 0.82 | 1.33 | 0.28 | 0.64 | 2.27 | 3.56 | 1.51 | 1.36

QUOTE PROGETTO: 508.51 | 510.12 | 513.03 | 513.03 | 514.68 | 516.96 | 517.06 | 517.78 | 517.62 | 517.45 | 517.57 | 517.32 | 517.38 | 517.38 | 517.76

DIST.PARZIALI PROGETTO: 2.68 | 4.84 | 0.67 | 2.76 | 5.57 | 0.28 | 0.68 | 1.11 | 2.39 | 2.44 | 1.06 | 0.70 | 0.70 | 0.56 | 0.67

SEZIONE N. : 4

Q. PROGETTO : 512.63

DIST.PROG. : 0+030.00

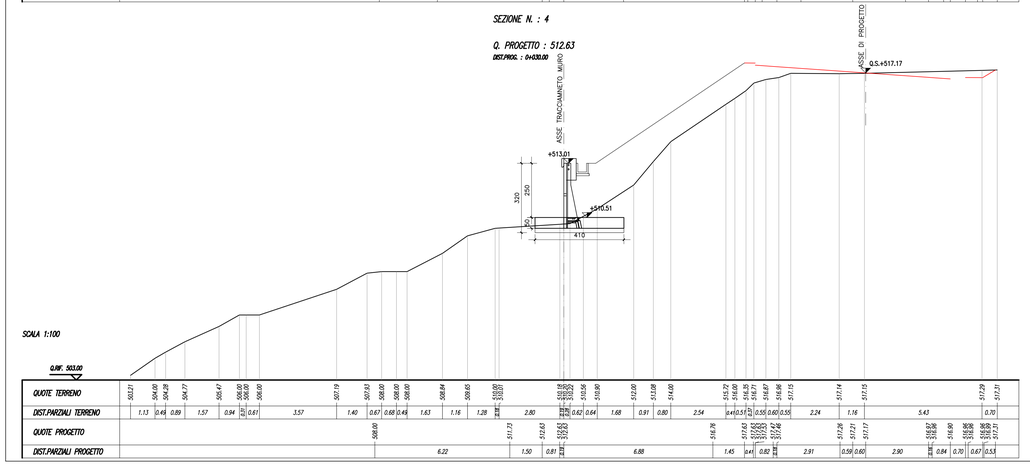

SCALA 1:100

QUOTE TERRENO: 503.21 | 504.00 | 504.38 | 504.77 | 505.47 | 506.00 | 506.00 | 506.89 | 507.19 | 507.93 | 508.00 | 508.00 | 508.00 | 508.84 | 509.85 | 510.00 | 510.00 | 512.46 | 512.86 | 513.01 | 513.08 | 514.00 | 516.70 | 516.69 | 517.04 | 517.25 | 517.63 | 517.83 | 517.85 | 517.85 | 517.81 | 517.81 | 517.84 | 518.00 | 518.40 | 517.14 | 517.15 | 517.29 | 517.21

DIST.PARZIALI TERRENO: 1.13 | 0.41 | 0.89 | 1.57 | 0.94 | 0.28 | 0.61 | 3.57 | 1.40 | 0.67 | 0.69 | 0.43 | 1.63 | 1.16 | 1.28 | 0.28 | 2.80 | 0.28 | 0.62 | 0.64 | 1.68 | 0.91 | 0.80 | 2.54 | 0.41 | 0.51 | 0.55 | 0.40 | 0.55 | 2.24 | 1.16 | 5.43 | 0.70

QUOTE PROGETTO: 508.00 | 511.73 | 512.63 | 512.63 | 516.76 | 517.63 | 517.63 | 517.62 | 517.26 | 517.21 | 517.17 | 516.87 | 516.96 | 516.90 | 516.90 | 516.90 | 517.21

DIST.PARZIALI PROGETTO: 6.22 | 1.50 | 0.81 | 0.28 | 6.88 | 1.45 | 0.41 | 0.82 | 0.28 | 2.91 | 0.59 | 0.60 | 2.90 | 0.28 | 0.84 | 0.70 | 0.67 | 0.53

SEZIONE N. : 5

Q. PROGETTO : 512.24

DIST.PROG. : 0+040.00

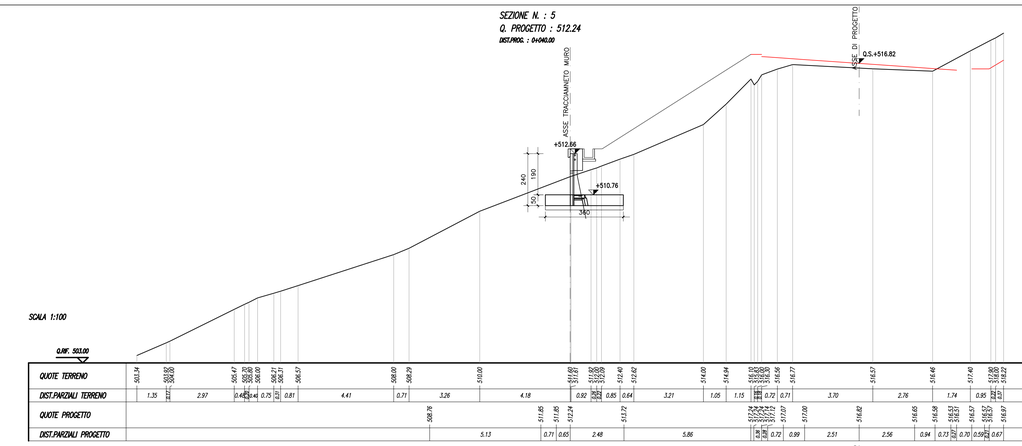

SCALA 1:100

QUOTE TERRENO: 503.24 | 503.28 | 503.30 | 503.47 | 505.70 | 506.00 | 506.21 | 506.37 | 506.47 | 508.00 | 508.29 | 510.00 | 511.66 | 511.90 | 512.00 | 512.40 | 512.62 | 514.00 | 514.94 | 515.10 | 515.40 | 515.60 | 515.72 | 516.06 | 516.77 | 516.97 | 517.36 | 517.40 | 517.80 | 518.02

DIST.PARZIALI TERRENO: 1.35 | 0.02 | 0.02 | 2.97 | 0.17 | 0.20 | 0.15 | 0.16 | 0.10 | 4.41 | 0.71 | 0.29 | 3.26 | 4.18 | 0.82 | 0.24 | 0.40 | 0.85 | 0.64 | 3.21 | 1.05 | 1.15 | 0.32 | 0.40 | 0.72 | 0.71 | 3.70 | 2.76 | 1.74 | 0.85 | 0.42 | 0.40 | 0.22

QUOTE PROGETTO: 508.76 | 511.85 | 511.85 | 512.24 | 513.72 | 517.24 | 517.24 | 517.24 | 517.12 | 517.07 | 517.00 | 516.82 | 516.65 | 516.58 | 516.51 | 516.57 | 516.57 | 516.57

DIST.PARZIALI PROGETTO: 5.13 | 0.71 | 0.65 | 2.48 | 5.86 | 0.28 | 0.28 | 0.28 | 0.72 | 0.99 | 2.51 | 2.56 | 0.94 | 0.73 | 0.42 | 0.70 | 0.58 | 0.67

SEZIONE N. : 6

Q. PROGETTO : 512.06

DIST.PROG. : 0+044.48

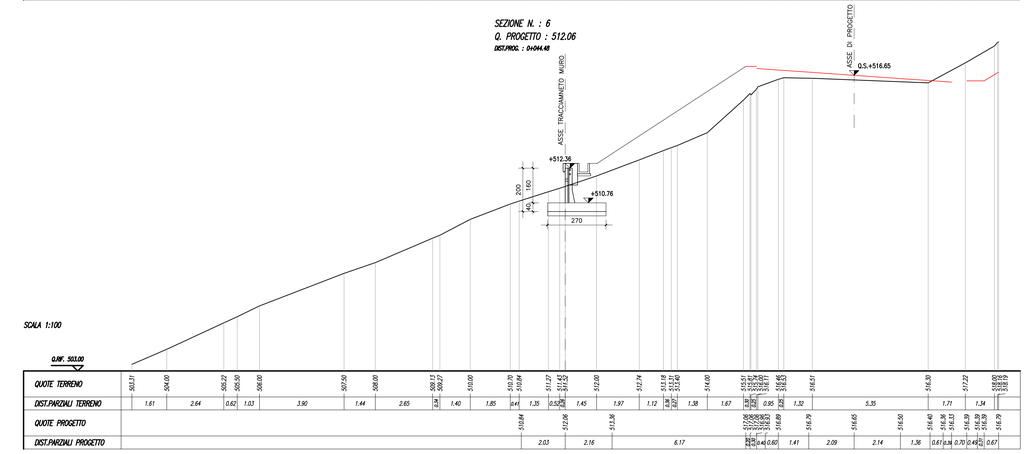

SCALA 1:100

QUOTE TERRENO: 503.31 | 504.00 | 505.27 | 505.50 | 506.00 | 507.50 | 508.00 | 508.17 | 508.27 | 510.00 | 510.70 | 510.96 | 511.27 | 511.43 | 512.00 | 512.74 | 513.18 | 513.31 | 513.40 | 514.00 | 515.51 | 515.74 | 515.93 | 516.07 | 516.25 | 516.45 | 516.51 | 516.81 | 517.22 | 518.00 | 518.19

DIST.PARZIALI TERRENO: 1.61 | 2.64 | 0.62 | 1.03 | 3.90 | 1.44 | 2.65 | 0.28 | 0.40 | 1.85 | 0.41 | 1.35 | 0.52 | 1.45 | 1.97 | 1.12 | 0.28 | 0.38 | 1.38 | 1.67 | 0.28 | 0.35 | 0.95 | 0.28 | 1.32 | 5.35 | 1.71 | 1.34

QUOTE PROGETTO: 510.84 | 512.26 | 513.36 | 516.89 | 516.79 | 516.65 | 516.50 | 516.40 | 516.38 | 516.39 | 516.39 | 516.39 | 516.39

DIST.PARZIALI PROGETTO: 2.03 | 2.16 | 6.17 | 0.28 | 0.40 | 0.60 | 1.41 | 2.09 | 2.14 | 1.36 | 0.61 | 0.28 | 0.70 | 0.42 | 0.67

QUADRILATERO Marche Umbria S.p.A.

ASSE VIARIO MARCHE-UMBRIA
E QUADRILATERO DI PENETRAZIONE INTERNA
MAXI LOTTO 2

LAVORI DI COMPLETAMENTO DELLA DIRETTRICE PERUGIA ANCONA:
SS. 318 DI "VALFABBRICA", TRATTO PIANELLO-VALFABBRICA
SS. 76 "VAL D'ESINO", TRATTI FOSSATO VICO - CANCELLI E ALBACINA - SERRA SAN QUIRICO
"PEDEMONTANA DELLE MARCHE", TRATTO FABRIANO-MUCCIA-SFERCIA.

PROGETTO ESECUTIVO

CONTRAENTE GENERALE: DIRPA 2 s.c.a.r.l.

Il responsabile del Contraente Generale: Ing. Federico Montanari

Il responsabile Integrazioni delle Prestazioni Specialistiche: Ing. Salvatore Lieto

PROGETTAZIONE: *Associazione Temporanea di Imprese*

Mandataria: PROGIN S.p.A.

Mandanti: LOMBARDI SA INGEGNERI CONSULENTI; LOMBARDI-REICO INGEGNERIA S.r.l.; SGAI s.r.l. di E.Forlani & C. Studio di Topografia e Geologia Applicata

RESPONSABILE DELLA PROGETTAZIONE PER A.T.I.
Prof. Ing. Antonio Grimaldi

GEOLOGO
Dott. Geol. Fabrizio Pontoni

COORDINATORE DELLA SICUREZZA IN FASE DI PROGETTAZIONE
Ing. Michele Curiale

IL RESPONSABILE DEL PROCEDIMENTO
Ing. Igimio Farotti

2.1.3 - PEDEMONTANA DELLE MARCHE
3° stralcio funzionale: Castelraimondo nord - Castelraimondo sud
4° stralcio funzionale: Castelraimondo sud - innesto S.S.77 a Muccia
OPERE DI SOSTEGNO E DRENI
MURO DI SOTTOSCARPA
Muro di sottoscarpa prefab. in SX dal km 3+598 al km 3+640 - Sezioni trasversali

SCALA: 1:200

DATA: Settembre 2020

Codice Unico di Progetto (CUP): **F12C03000050021**

Codice elaborato: Opera L0703 | Tratto 21 | Settore 13 | CEE E | WBS 16 | Id. doc. MU0001 | N. prog. 2 | Rev. S E Z 0 1 8

Nome File: L0703213E16MU0001202018

REV.	DATA	DESCRIZIONE	Redatto	Controllato	Approvato
A	Marzo 2020	Emissione PE	PROGIN Q. Silvestri	S. Lieto	A. Grimaldi
B	Settembre 2020	Emissione a seguito istruttoria ANAS	PROGIN Q. Silvestri	S. Lieto	A. Grimaldi
C					