SEZIONE N. : 1
Q. PROGETTO : 494.17
DIST.PROG. : 0+000.00

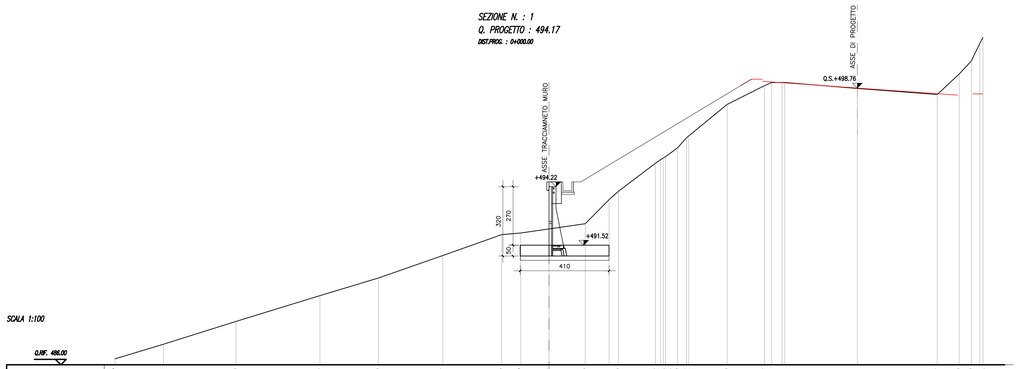

SCALA 1:100

Q.RIF. 486.00

| | | |