PIANTA SCAVI scala 1:200

PUNTO	COORDINATE	
	EST	NORD
1	2361193.504	4772631.063
2	2361195.541	4772629.994
3	2361192.360	4772628.881
4	2361194.372	4772627.766
5	2361191.166	4772626.725
6	2361193.153	4772625.566
7	2361189.906	4772624.566
8	2361191.893	4772623.407
9	2361190.376	4772624.319
10	2361189.070	4772622.186
11	2361190.431	4772621.345
12	2361187.743	4772620.086
13	2361189.057	4772619.245
14	2361186.347	4772618.033
15	2361187.632	4772617.172
16	2361184.888	4772616.041
17	2361186.164	4772615.131
18	2361183.391	4772614.074
19	2361184.643	4772613.130
20	2361181.842	4772612.147
21	2361183.078	4772611.160
22	2361180.249	4772610.261
23	2361181.479	4772609.238
24	2361178.650	4772608.339
25	2361179.880	4772607.316

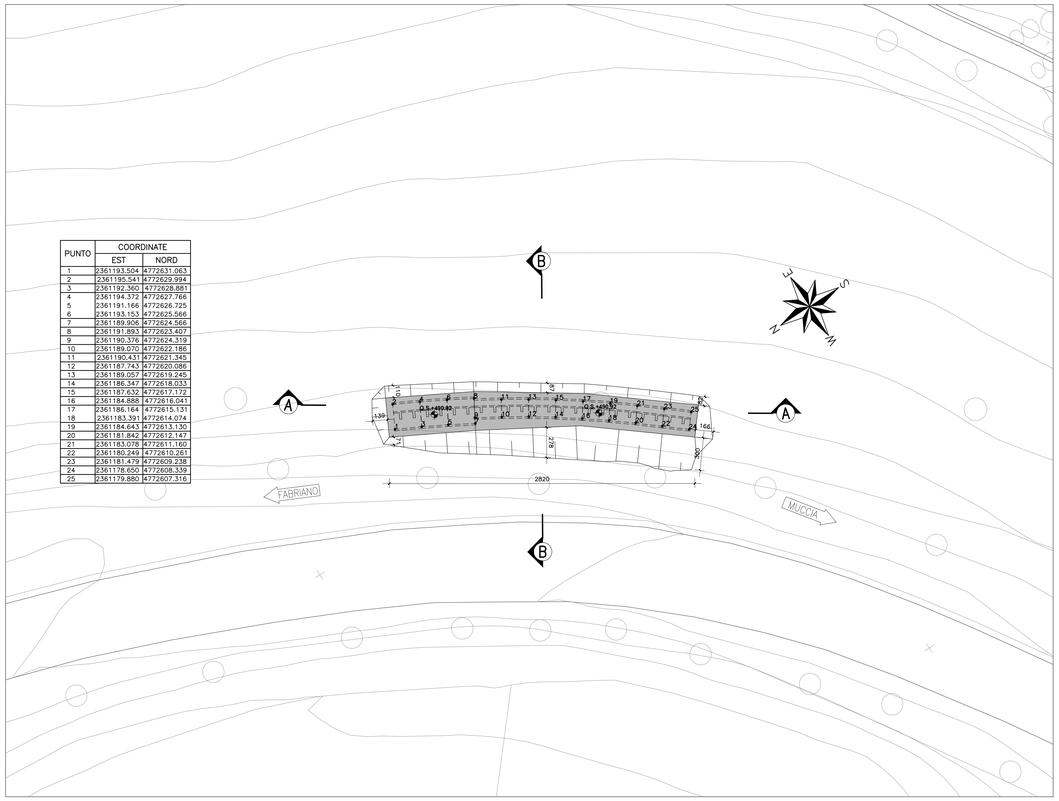

SEZIONE A-A MURO DI SOTTOSCARPA IN SX scala 1:200

SEZIONE A-A

450.00	200																									
DISTANZE PROGRESSIVE	0.00	1.43	2.69	3.23	4.43	5.56	7.71	8.81	12.39	13.77	14.96	16.05	17.55	18.50	19.82	21.10	22.74	24.84	26.02	27.29	28.38	29.67	31.53	32.83	34.36	36.14
DISTANZE PARZIALI	0.00	1.26	1.03	1.91	1.12	2.15	1.10	3.59	1.38	1.19	1.09	1.50	0.95	1.32	1.28	1.64	2.18	2.10	1.18	1.09	1.77	1.30	1.16	1.29	1.54	1.78
QUOTE	492.82	492.21	492.11	492.01	491.94	492.01	492.21	492.21	492.30	492.30	492.28	492.28	492.28	492.28	492.28	492.27	492.28	492.28	492.28	492.28	492.22	492.22	492.19	492.13	492.03	492.09

SEZIONE B-B MURO DI SOTTOSCARPA IN SX scala 1:200

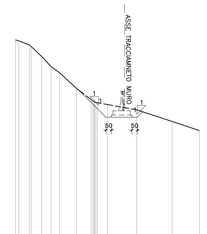

SEZIONE B-B

450.00	200																									
DISTANZE PROGRESSIVE	0.00	0.30	1.26	2.43	3.29	4.66	5.82	7.35	8.69	11.19	14.46	16.98	19.49	21.92	24.44	26.96	29.48	32.00	34.52	37.04	39.56	42.08	44.60	47.12	49.64	52.16
DISTANZE PARZIALI	0.00	0.30	0.96	1.17	0.86	1.37	1.16	1.53	1.34	2.50	3.27	2.51	2.51	2.43	2.52	2.52	2.52	2.52	2.52	2.52	2.52	2.52	2.52	2.52	2.52	2.52
QUOTE	490.82	490.52	489.56	489.39	489.53	489.16	489.00	488.84	488.50	487.31	484.04	481.53	479.02	476.59	474.07	471.55	469.03	466.51	463.99	461.47	458.95	456.43	453.91	451.39	448.87	446.35

QUADRILATERO Marche Umbria S.p.A.

ASSE VIARIO MARCHE-UMBRIA
E QUADRILATERO DI PENETRAZIONE INTERNA
MAXI LOTTO 2

LAVORI DI COMPLETAMENTO DELLA DIRETTRICE PERUGIA ANCONA:
SS. 318 DI "VALFABBRICA", TRATTO PIANELLO -VALFABBRICA
SS. 76 "VAL D'ESINO", TRATTI FOSSATO VICO - CANCELLI E ALBACINA - SERRA SAN QUIRICO
"PEDEMONTANA DELLE MARCHE", TRATTO FABRIANO-MUCCIA-SFERCIA.

PROGETTO ESECUTIVO

CONTRAENTE GENERALE: DIRPA 2 s.c.a r.l.
Il responsabile del Contraente Generale: Ing. Federico Montanari
Il responsabile Integrazioni delle Prestazioni Specialistiche: Ing. Salvatore Lieto

PROGETTAZIONE: *Associazione Temporanea di Imprese*
Mandataria: PROGETTISTA PROGIN S.p.A.
Mandanti: LOMBARDI SA INGEGNERI CONSULENTI; LOMBARDI-REICO INGEGNERIA S.r.l.; SGAI s.r.l. di E.Forlani & C. Studio di Ingegneria e Geologia Applicata www.sgai.com

RESPONSABILE DELLA PROGETTAZIONE PER E.A.T.I.
Prof. Ing. Antonio Grimaldi
GEOLOGO
Dott. Geol. Fabrizio Pontoni
COORDINATORE DELLA SICUREZZA IN FASE DI PROGETTAZIONE
Ing. Michele Curiale

Dott. Ing. Antonio Grimaldi – Ordine degli Ingegneri della Provincia di Roma n. 20950
Fabrizio PONTONI – Geologo Specialista n. 170 – Albo Sezione A – Ordine dei Geologi delle Marche
Dott. Ing. Michele Curiale – Ordine degli Ingegneri della Provincia di Roma n. A 29704 – Settore Civile e Ambientale

IL RESPONSABILE DEL PROCEDIMENTO
Ing. Iginio Farotti

2.1.3 - PEDEMONTANA DELLE MARCHE
3° stralcio funzionale: Castelraimondo nord - Castelraimondo sud
4° stralcio funzionale: Castelraimondo sud - innesto S.S.77 a Muccia
OPERE D'ARTE MINORI
Opere di sostegno e dreni
Muro di sostegno prefabbricato in SX dal km 4+060 al km 4+082 - Pianta scavi

SCALA: *1:200*
DATA: *Settembre 2020*

Codice Unico di Progetto (CUP) **F12C03000050021**

Codice elaborato: Opera L0703 | Tratto 21 | Settore 3 | CEE E16 | WBS MU0115 | Id. doc. TV1 | N. prog. 012 | Rev. A
Nome File: L0703213E16MU0115TV1012A

REV.	DATA	DESCRIZIONE	Redatto		Controllato	Approvato
A	Settembre 2020	Emissione a seguito istruttoria ANAS	PROGIN	Q. Silvestri	S. Lieto	A. Grimaldi
B						
C						