




SEZIONE N. : 1
Q. PROGETTO : 490.66
DST.PROC. : 0400.00

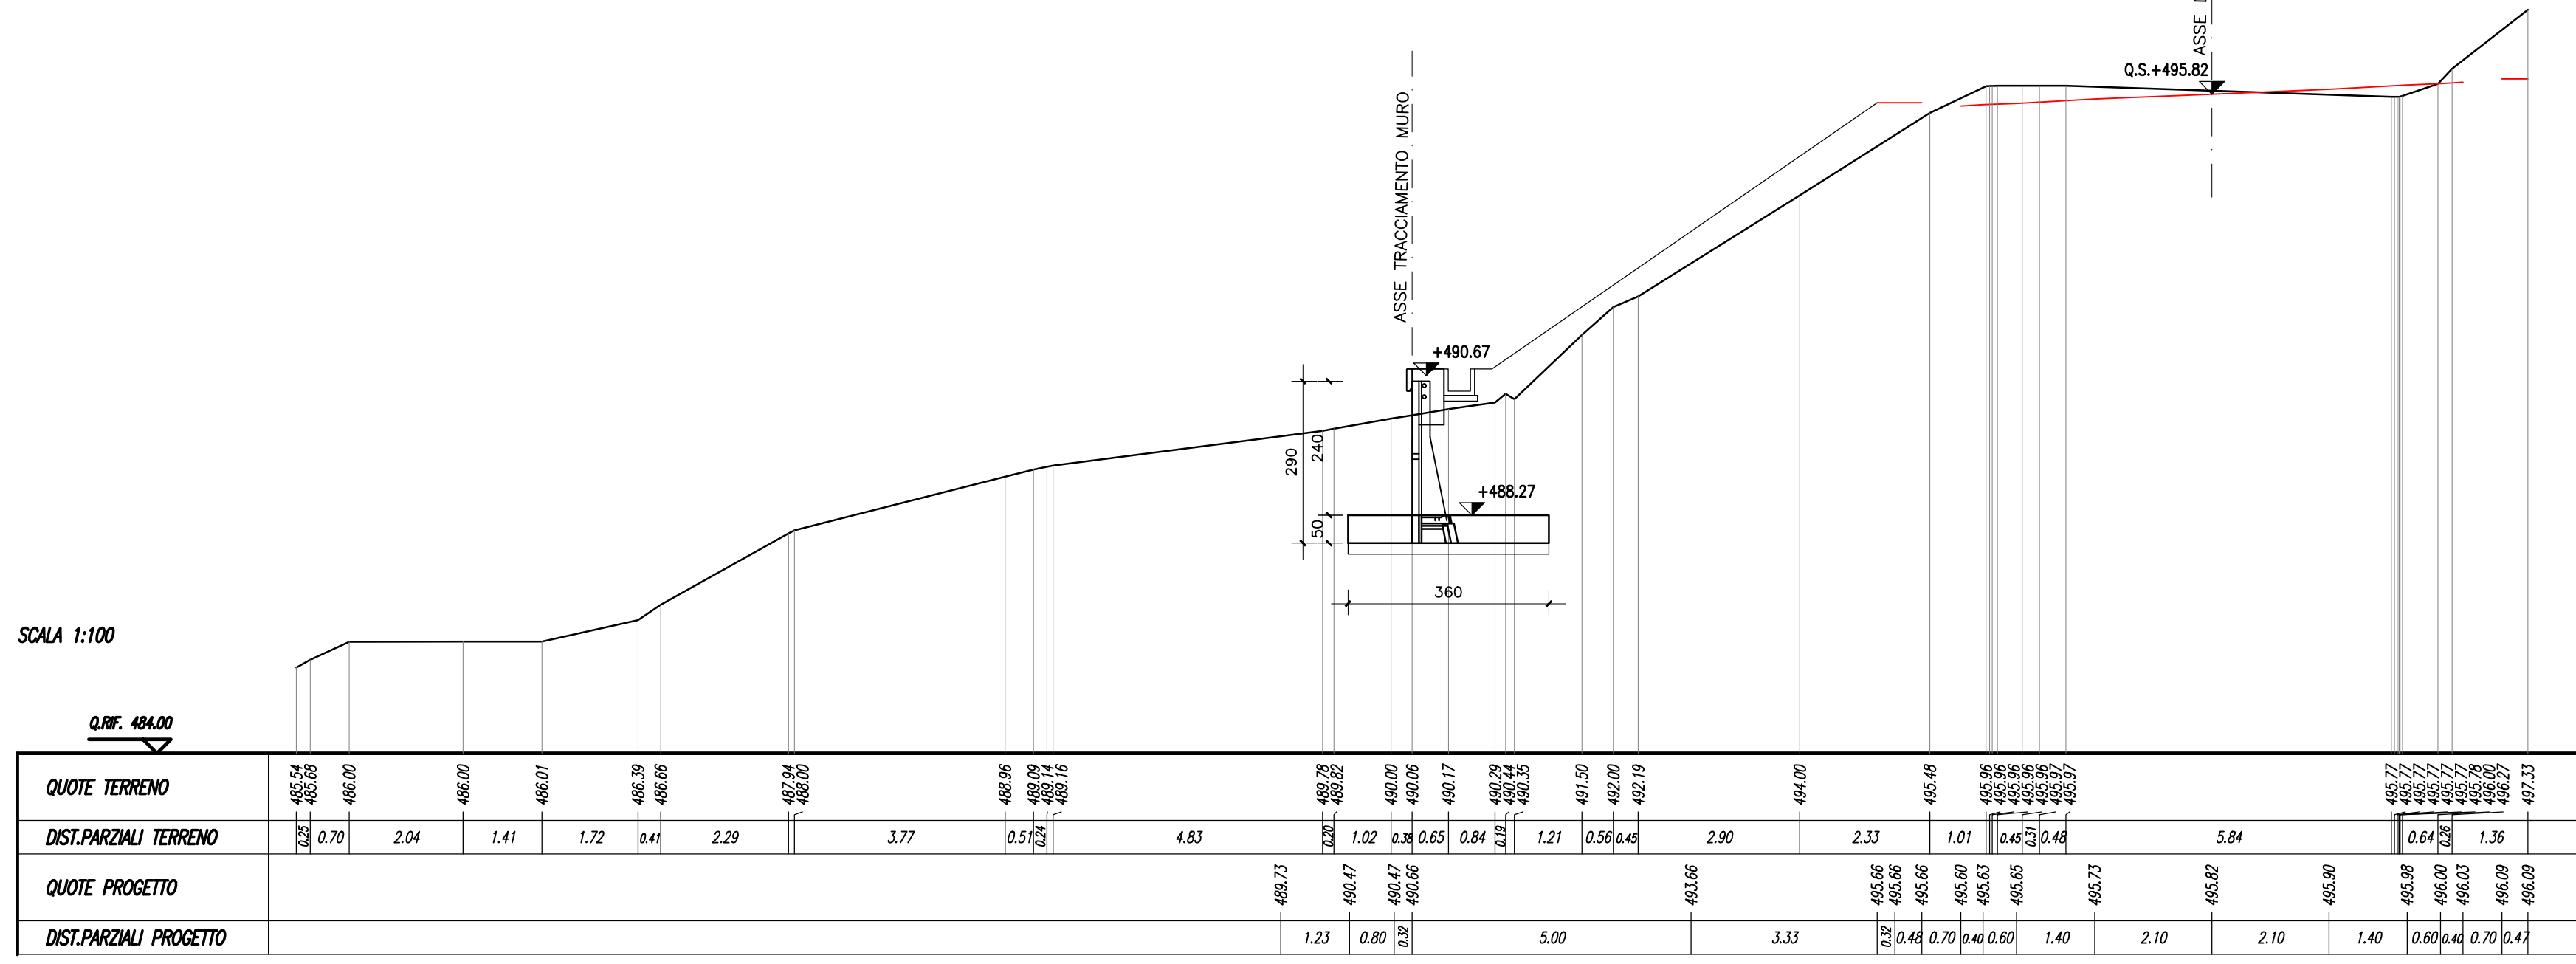


SEZIONE N. : 2
Q. PROGETTO : 490.16
DST.PROC. : 0400.00

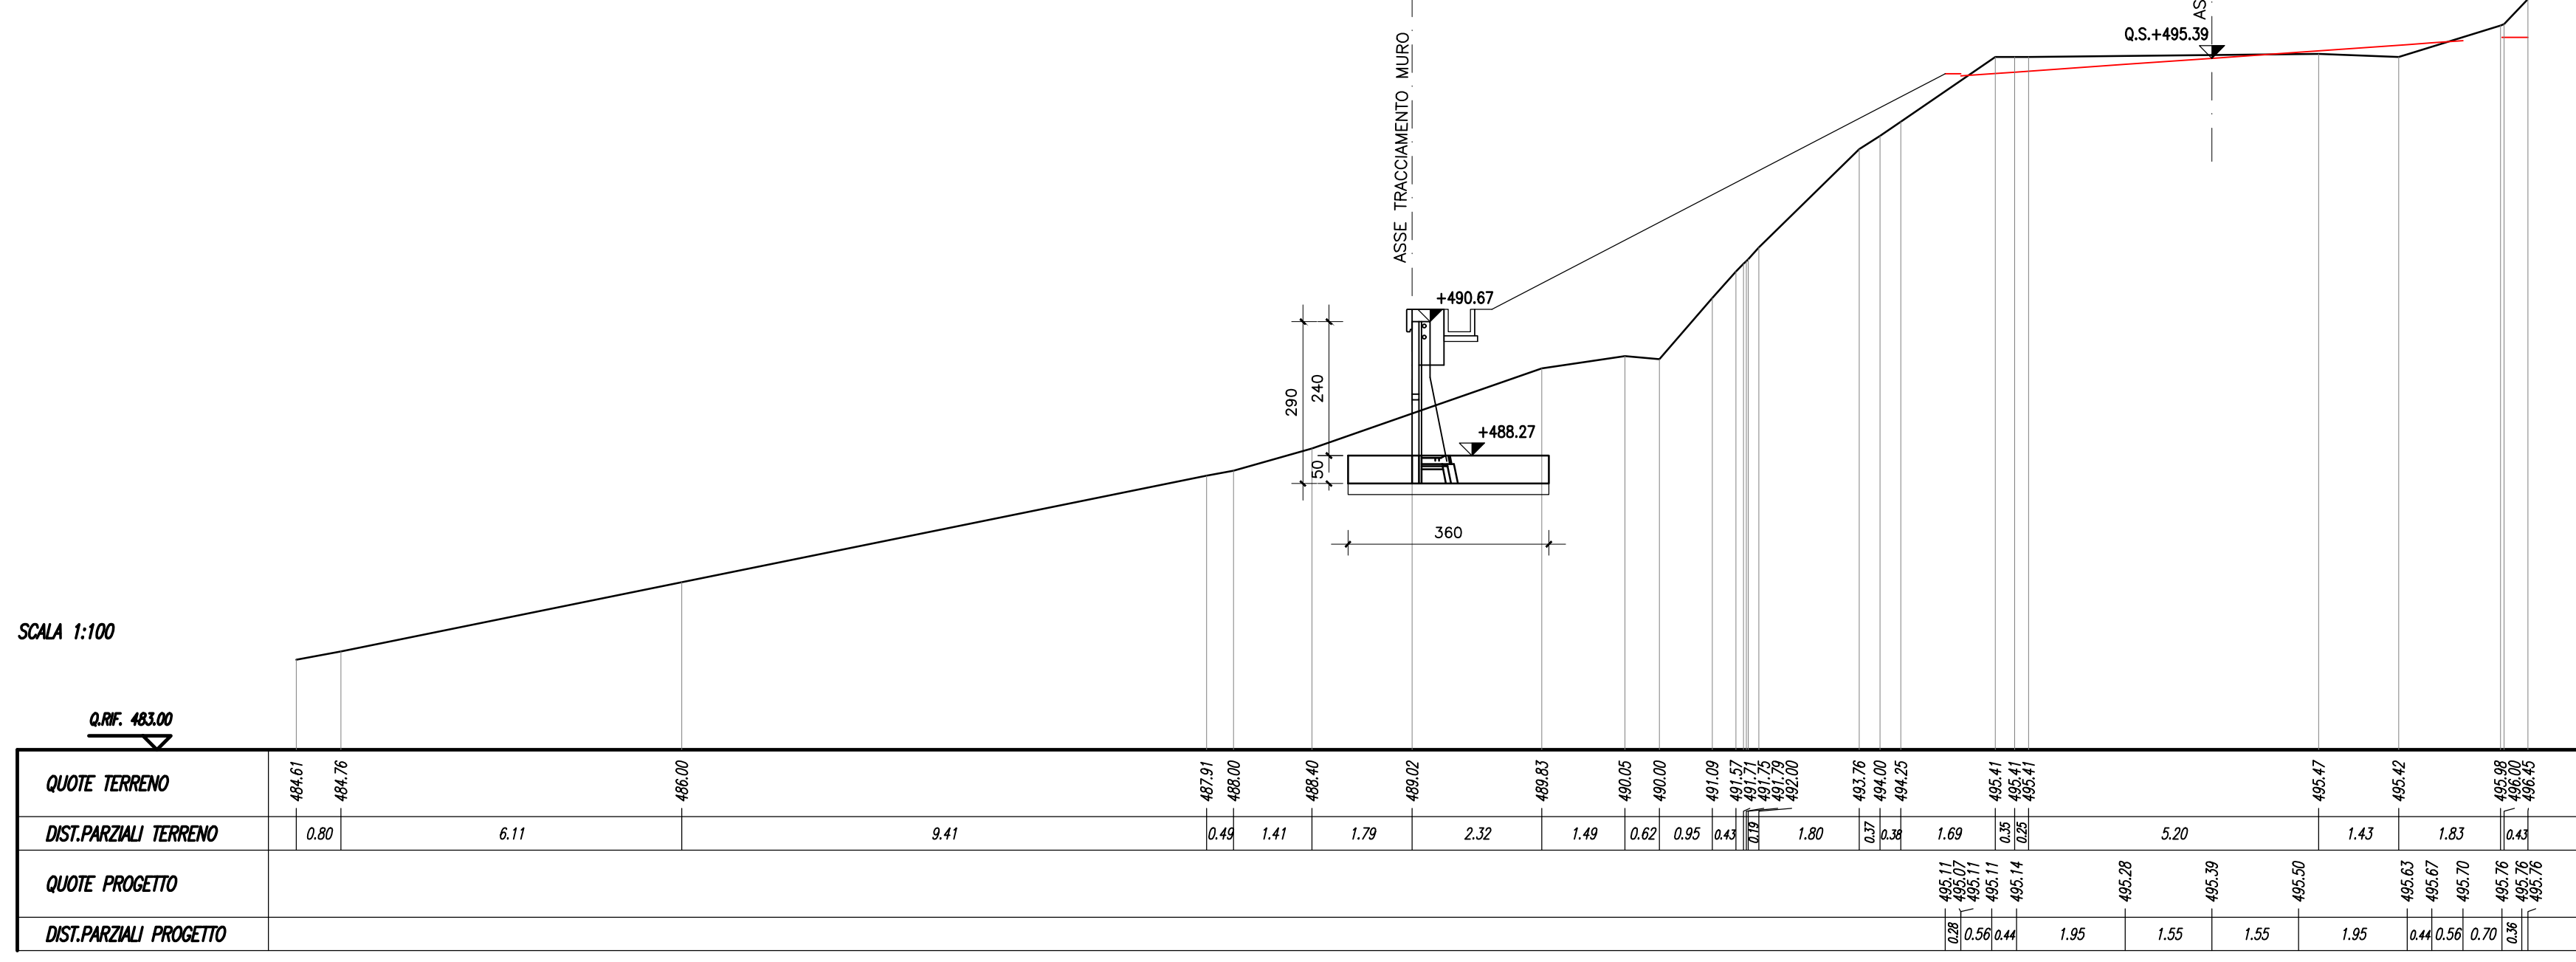


SEZIONE N. : 3
Q. PROGETTO : 489.75
DST.PROC. : 0400.00

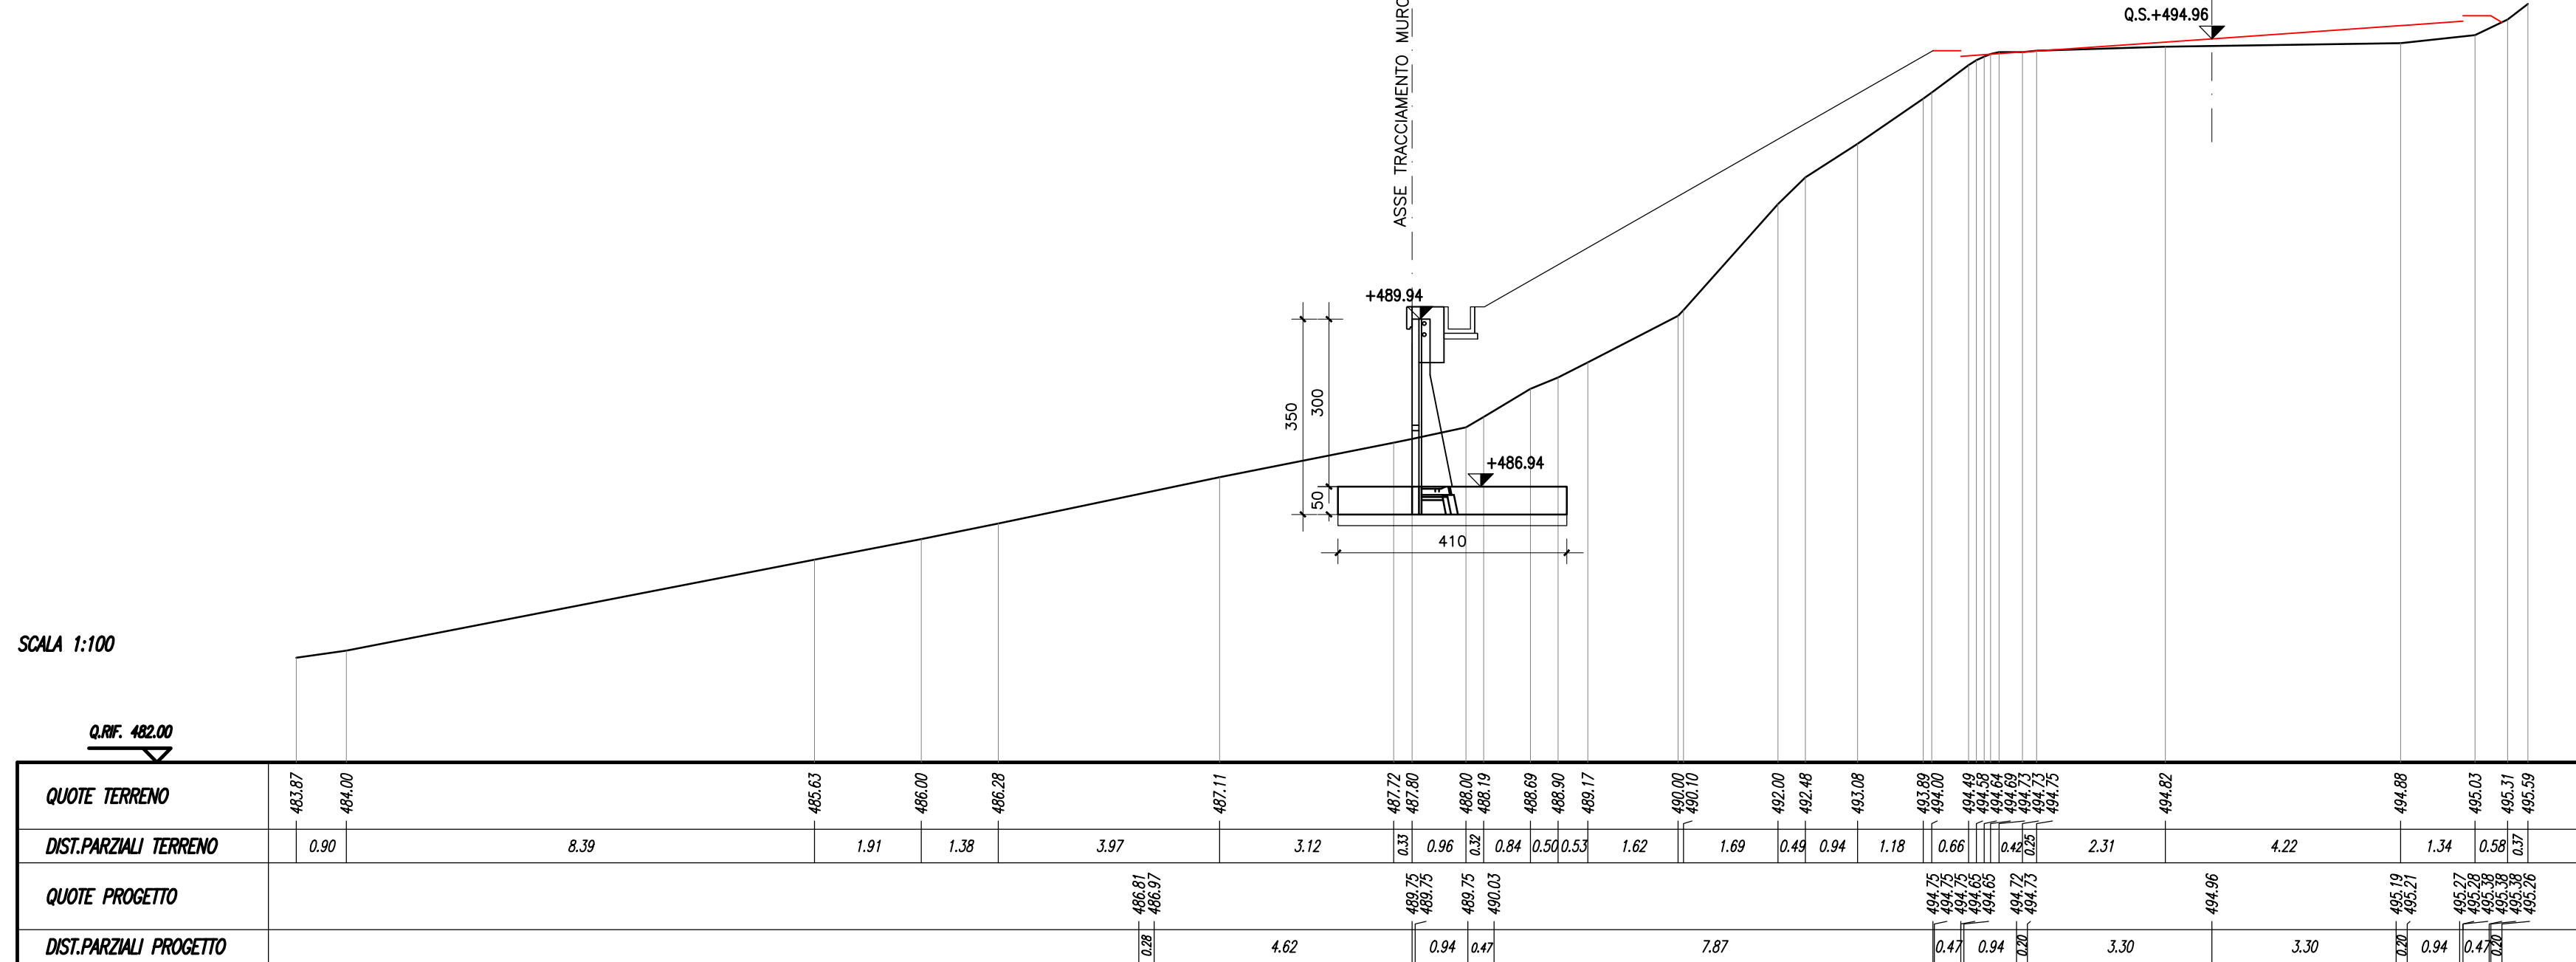


SEZIONE N. : 4
Q. PROGETTO : 489.32
DST.PROC. : 0400.00

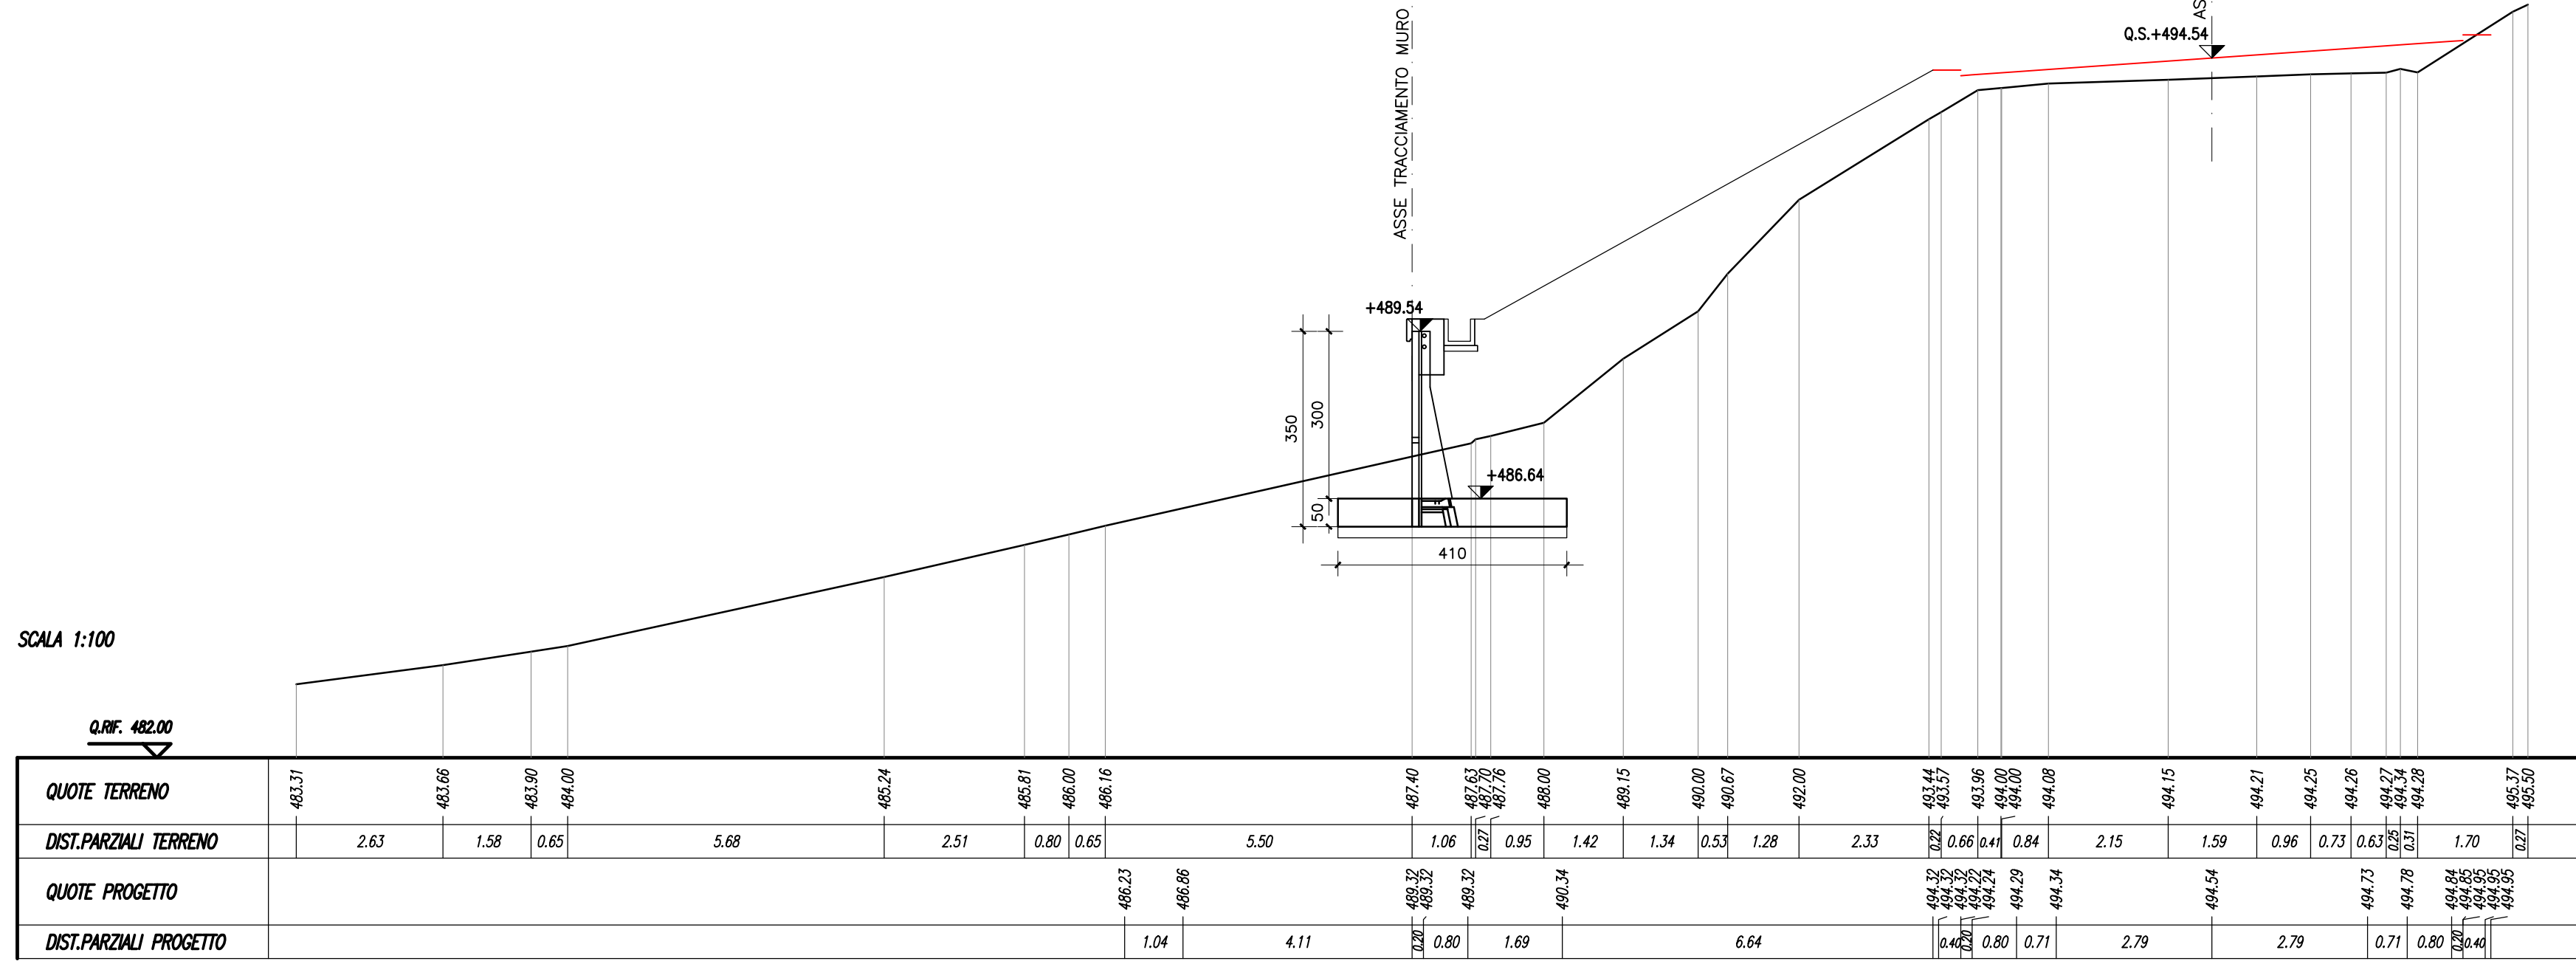


SEZIONE N. : 5
Q. PROGETTO : 488.89
DST.PROC. : 0400.00
DST.PROC. : 0400.00

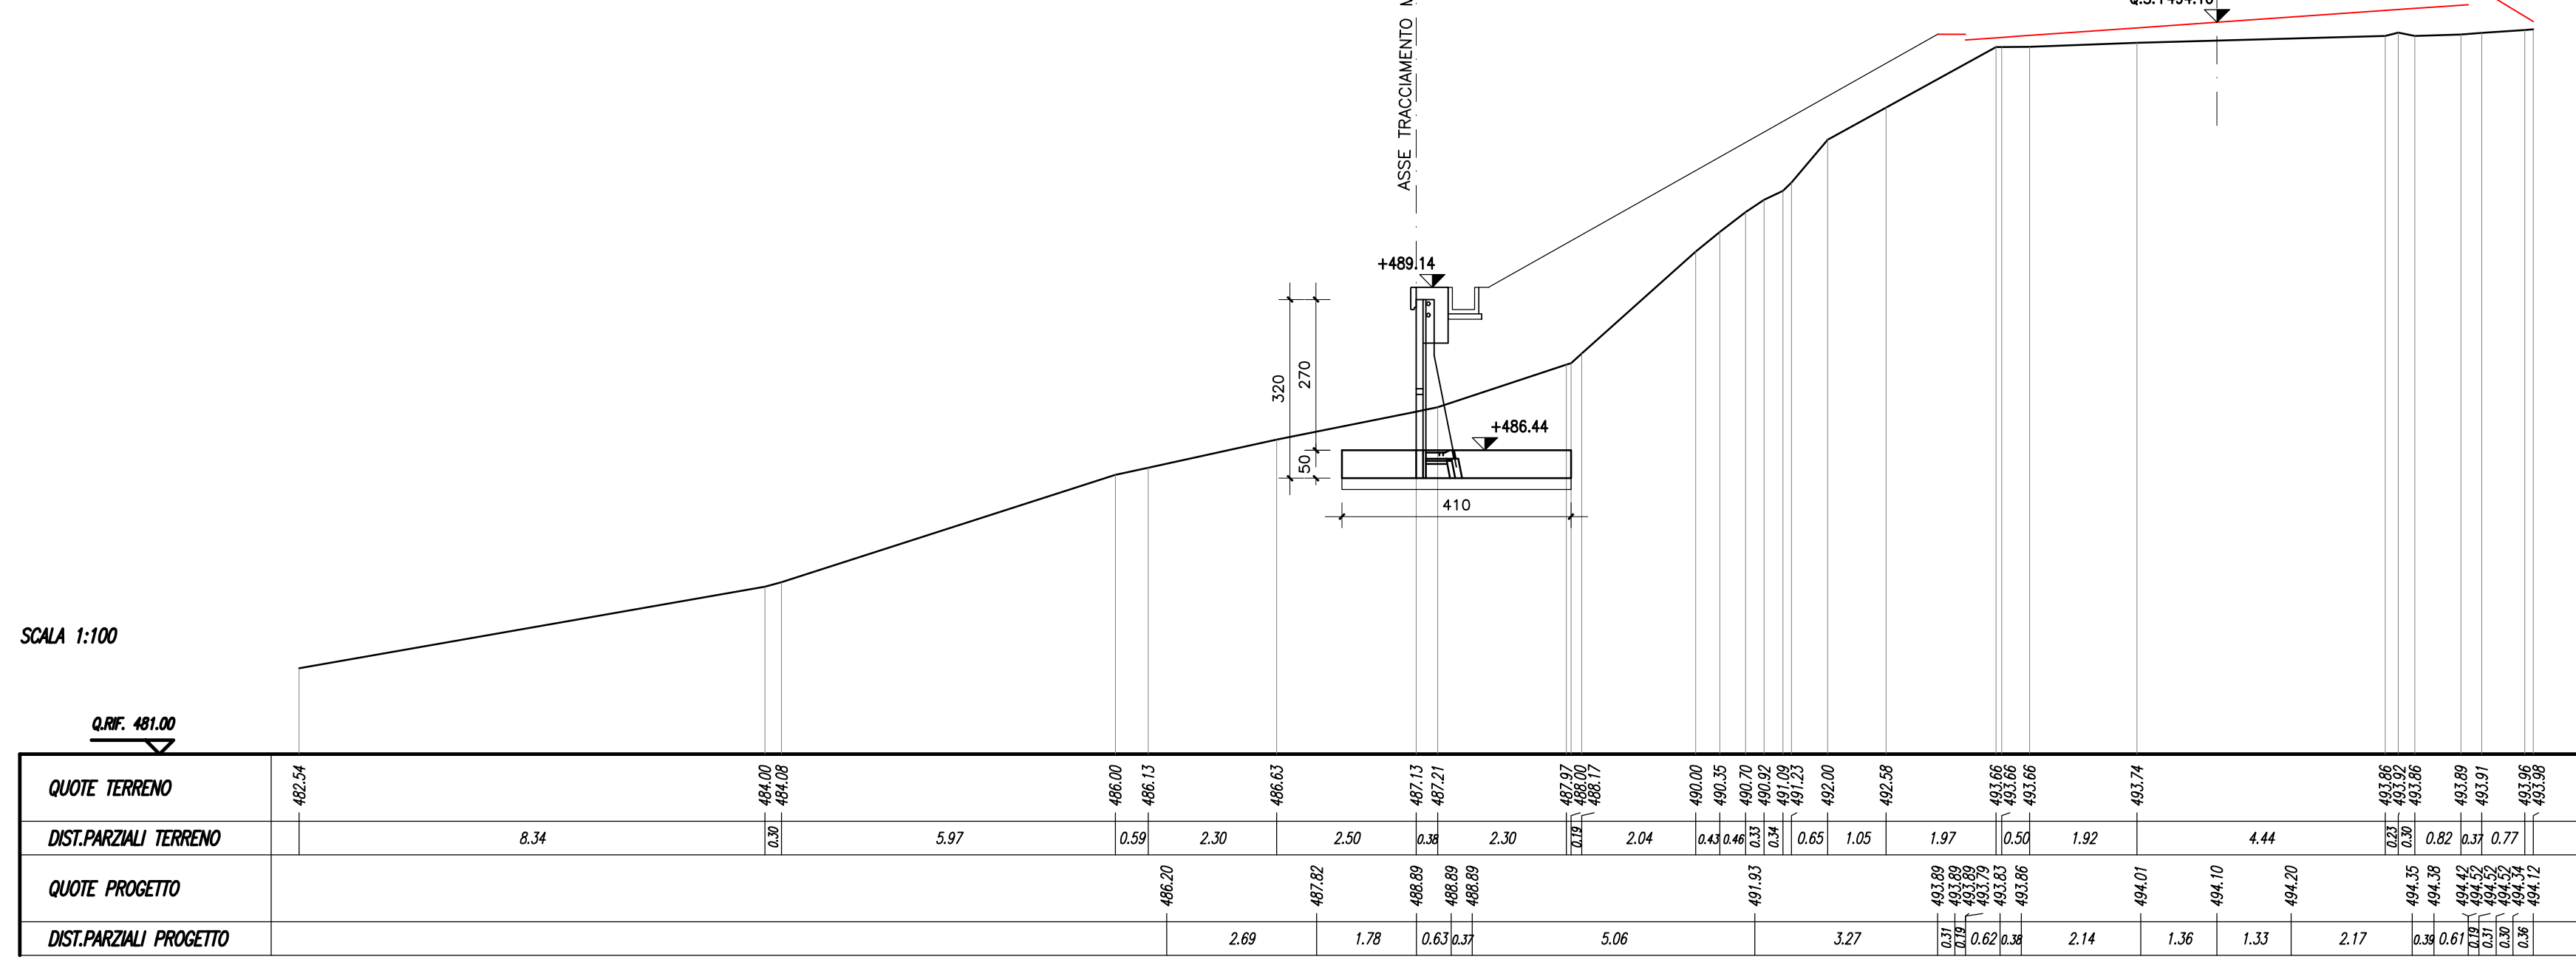


SEZIONE N. : 6
Q. PROGETTO : 488.52
DST.PROC. : 0400.00

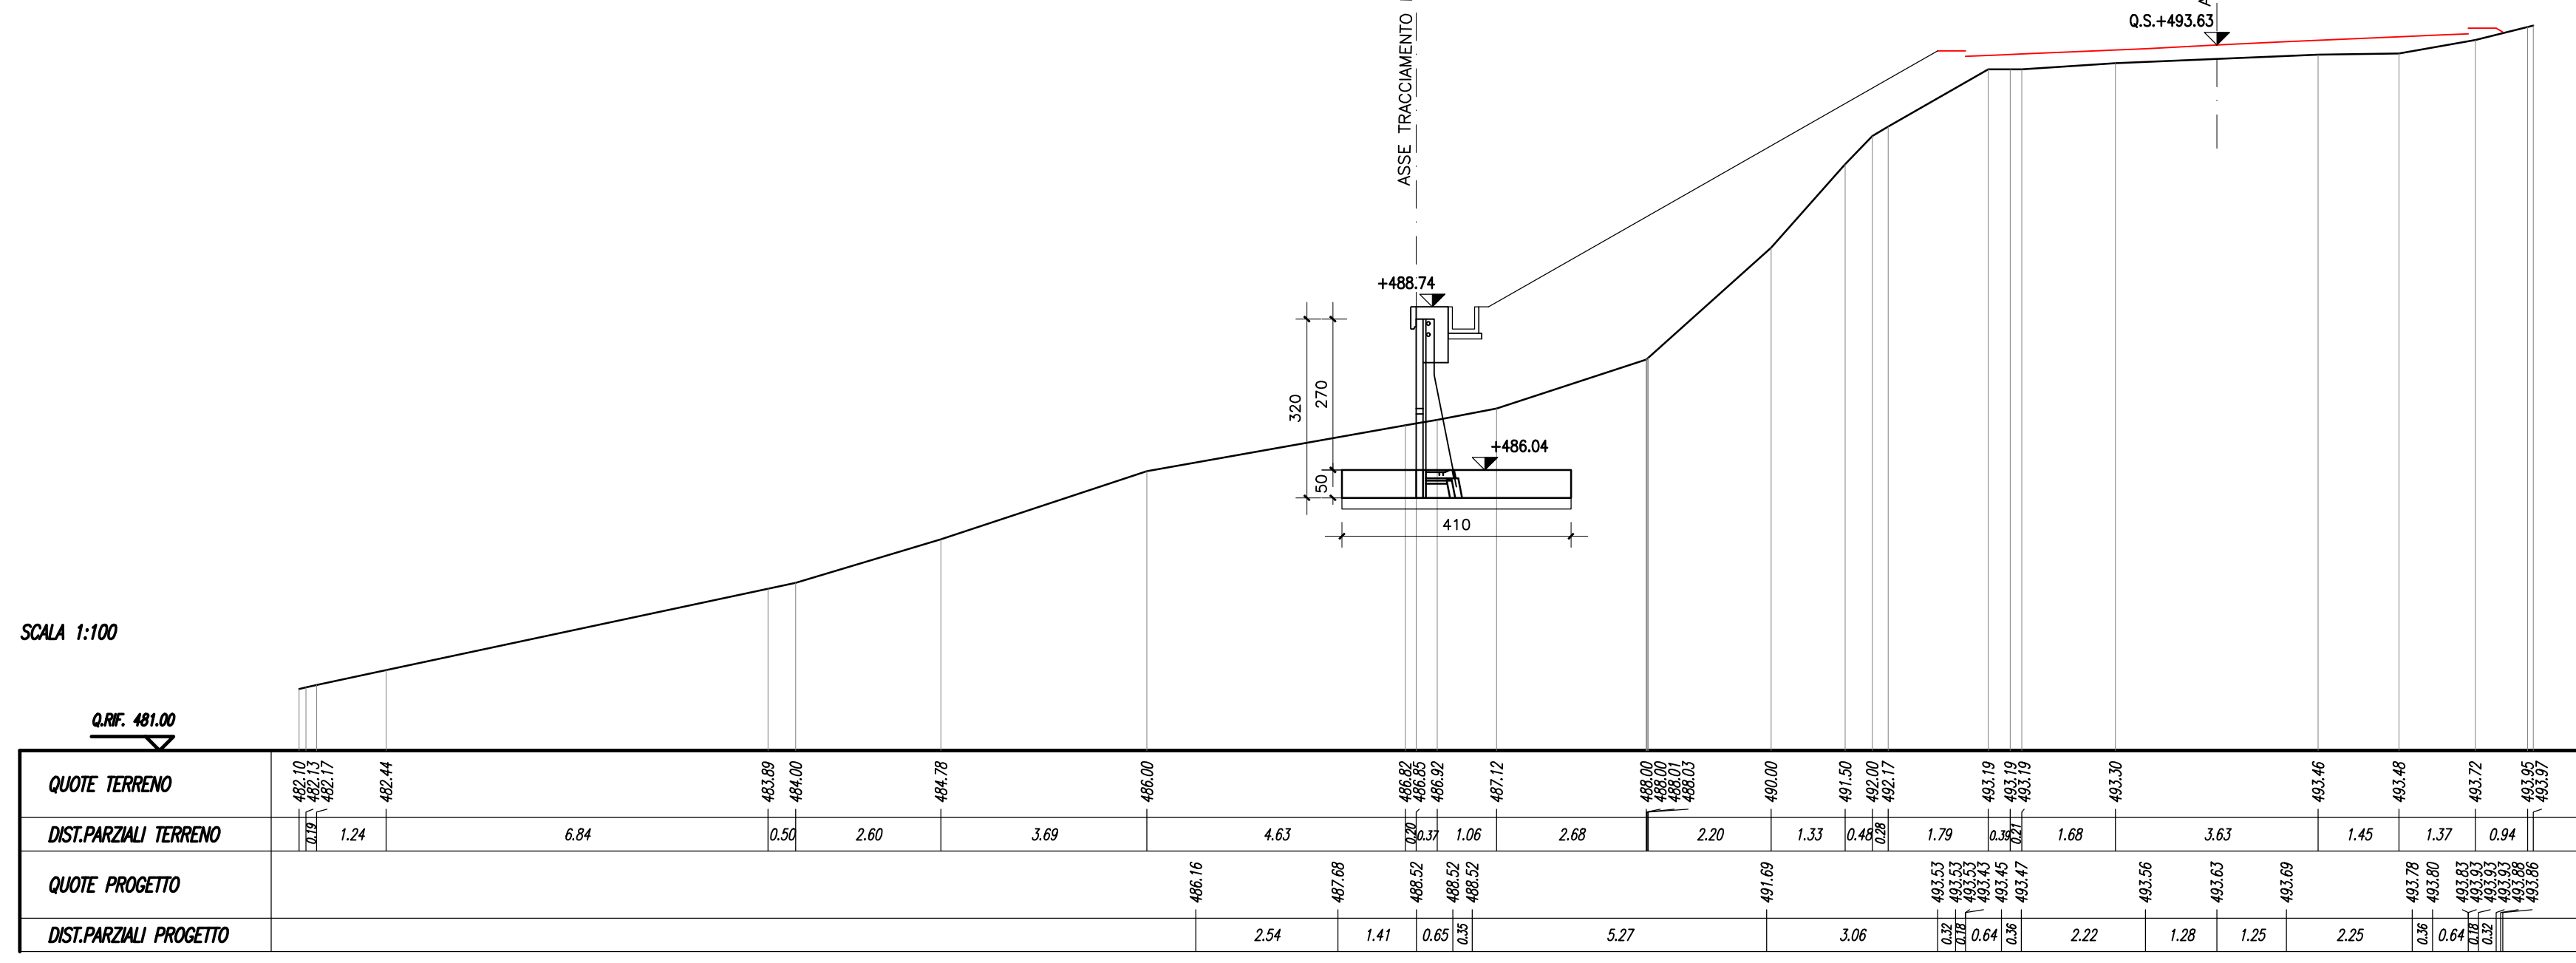

SEZIONE N. : 7
Q. PROGETTO : 488.14
DST.PROC. : 0400.00

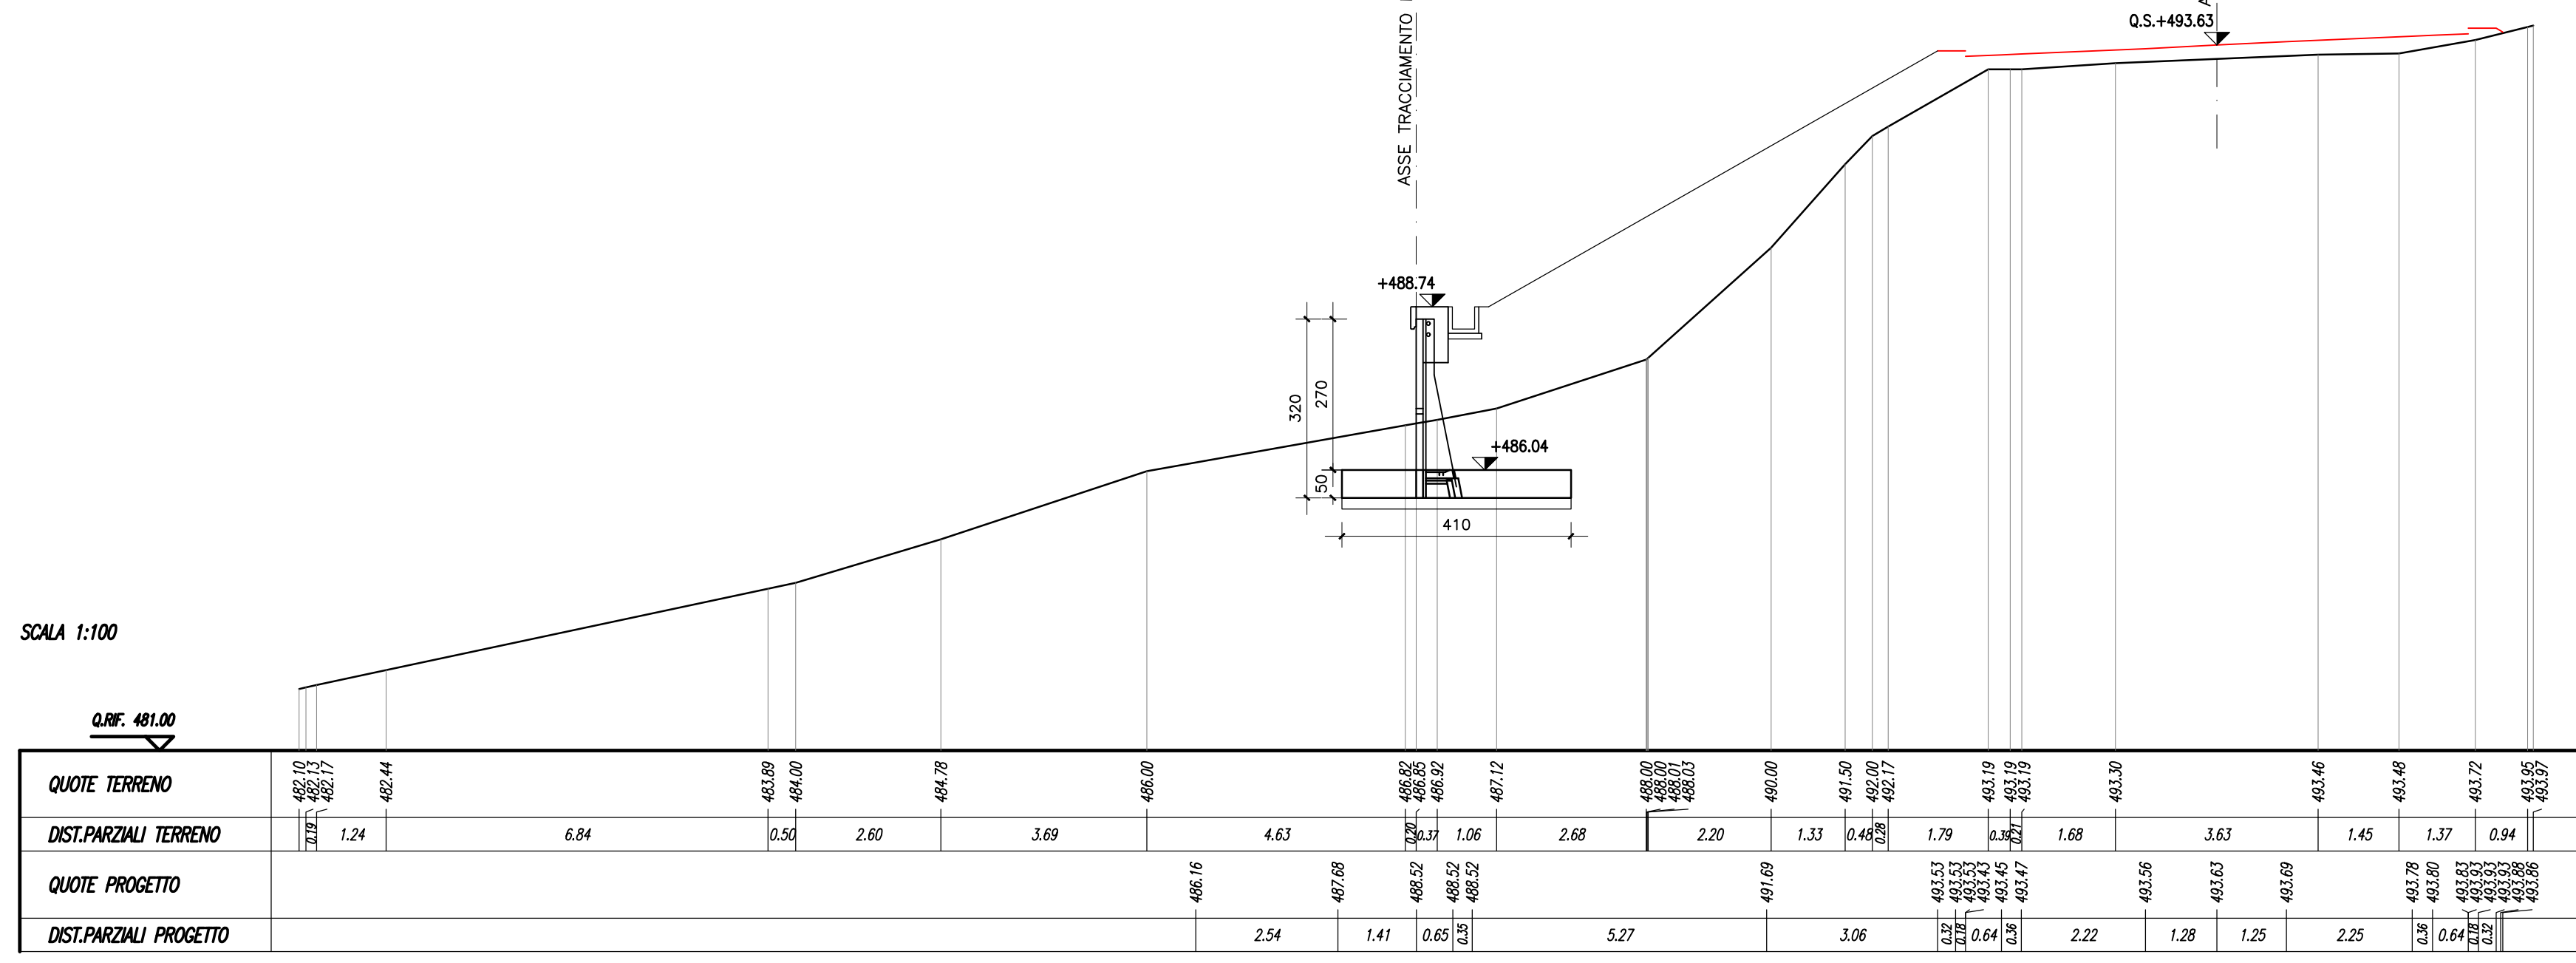

SEZIONE N. : 8
Q. PROGETTO : 487.06
DST.PROC. : 0400.00

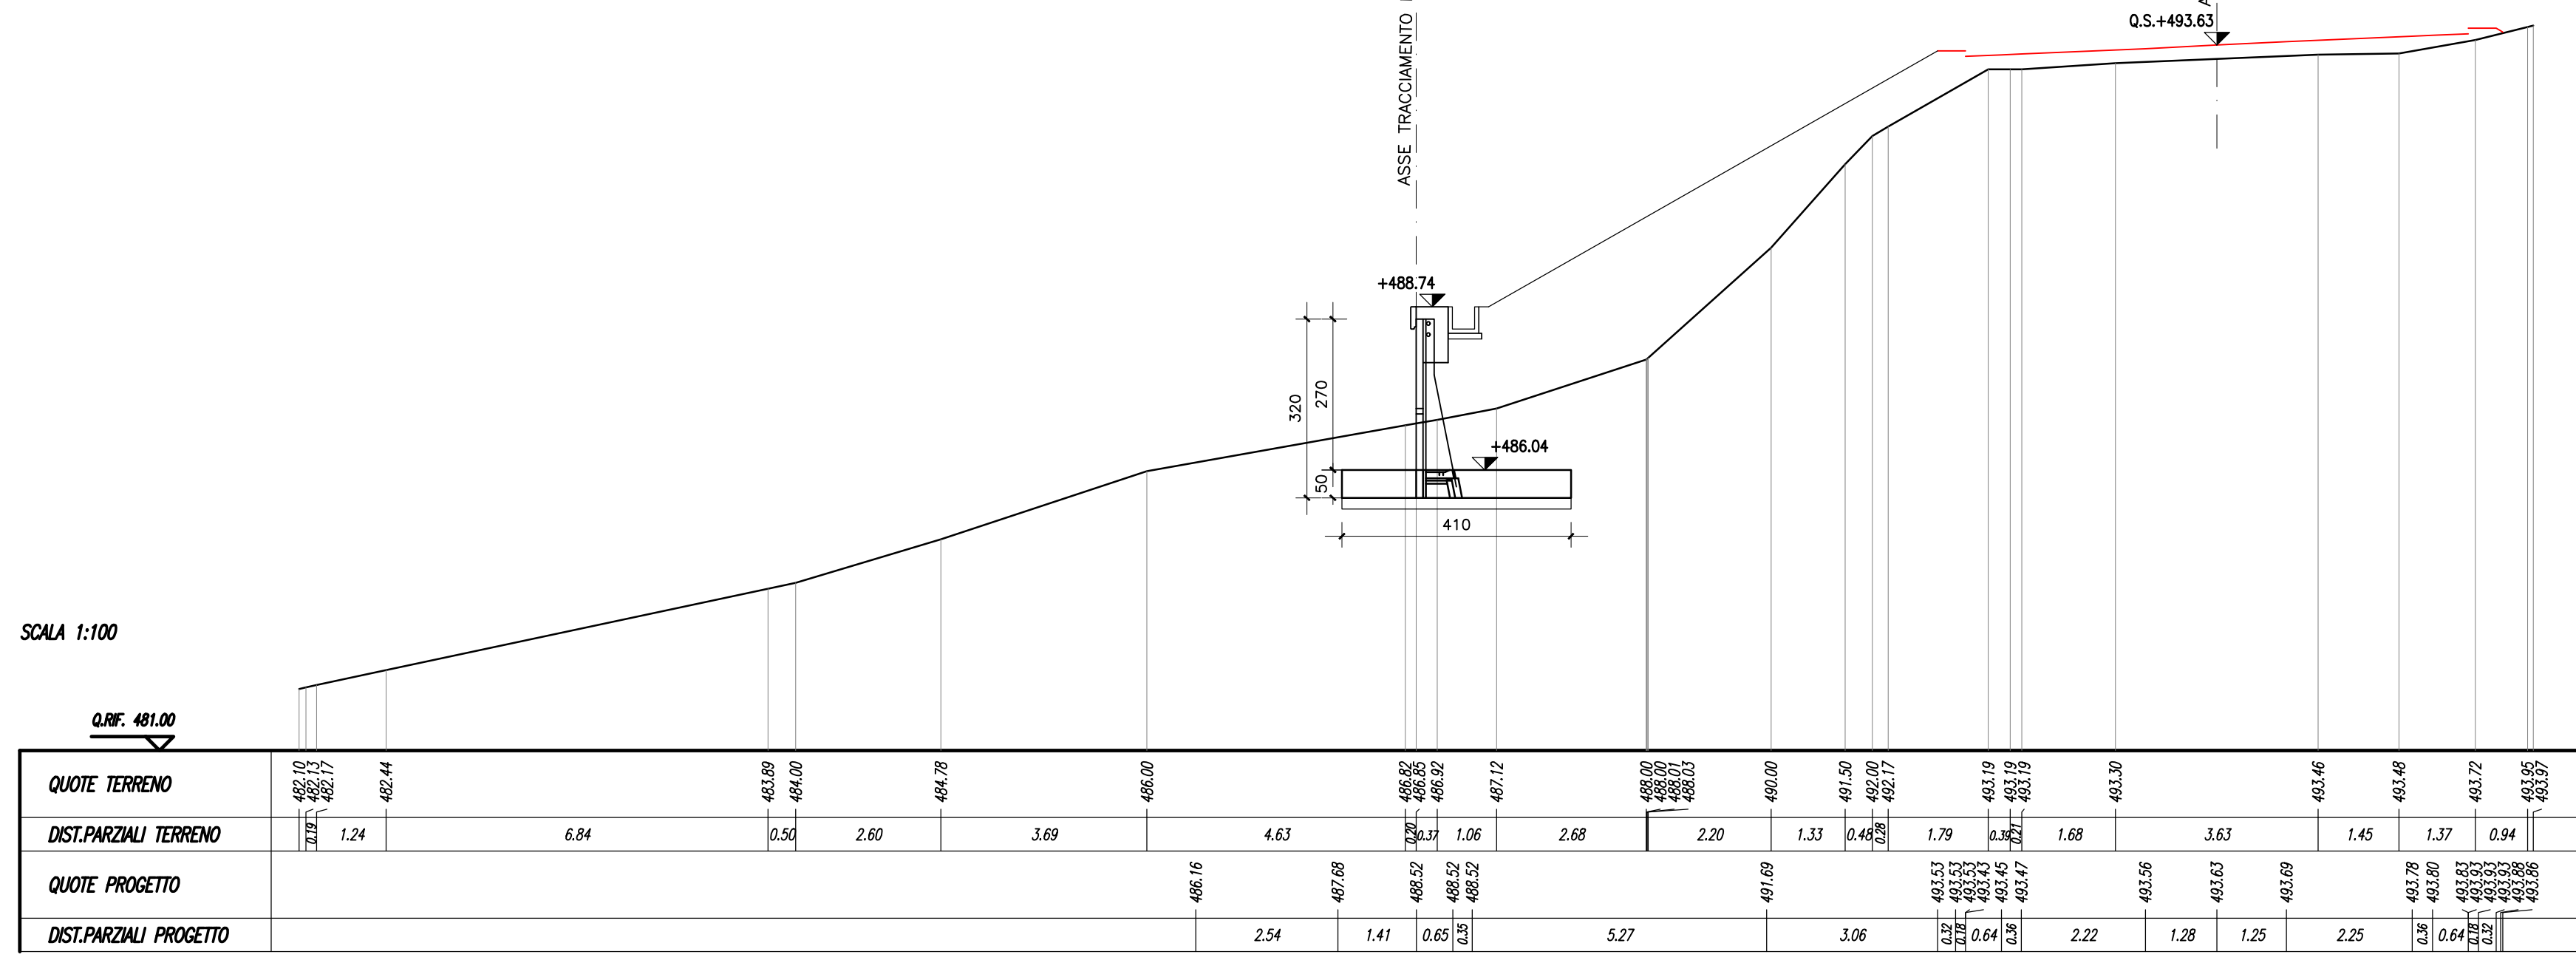

QUADRILATERO
Marche Umbria S.p.A.

**ASSE VIARIO MARCHE-UMBRIA
E QUADRILATERO DI PENETRAZIONE INTERNA
MAXI LOTTO 2**
LAVORI DI COMPLETAMENTO DELLA DIRETTRICE PERUGIA ANCONA:
SS. 318 DI "VALFABRICA", TRATTO PIANELLO-VALFABRICA
SS. 76 "VAL DESINO", TRATTO FOSSATO VICO-CANELLE ALBACINA - SERRA SAN QUIRICO
"PEDEMONTANA DELLE MARCHE", TRATTO FABIANO-MUCCIA-SFERCIA.

PROGETTO ESECUTIVO

CONTRAENTE GENERALE: **DIRPA 2 S.c.a.r.l.**
Il responsabile del Contratto Generale: Ing. Federico Montanari
Il responsabile Integratori delle Prestazioni Specialistiche: Ing. Salvatore Lieto

PROGETTAZIONE: Associazione Temporanea di Imprese
Mantovani **PROGIN** **LOMBARDI SA** **LOMBARDI-REICO** **SGAI s.r.l.**
Il responsabile della PROGETTAZIONE: PER C.A.T. Prof. Ing. Antonio Grimaldi
GEOLOGO: Dott. Geol. Fabrizio Pontoni
COORDINATORE DELLA SICUREZZA IN FASE DI PROGETTAZIONE: Ing. Michele Curiale

IL RESPONSABILE DEL PROCEDIMENTO: Ing. Iginio Farotti

2.1.3 - PEDEMONTANA DELLE MARCHE
3° stralcio funzionale: Castelraimondo nord - Castelraimondo sud
4° stralcio funzionale: Castelraimondo sud - innesto S.S.77 a Mucia
OPERE D'ARTE MINORI
Opere di sostegno e dreni
Muro di Sottoscarpa pref. in SX dal km +127 al km +122 - Sezioni trasversali

SCALA: 1:100
DATA: Settembre 2020

Codice Unico di Progetto (CUP): **F12C0300050021**

Code elaborato: [0][7][0][3][2][1][3][E][1][8][M][U][0][1][1][7][S][E][2][0][2][0][1][8]

REV. DATA DISCIPLINAZIONE Redatto Controllato Approvato
A Marzo 2020 Emisione PE PROGIN Q. Silvestri S. Liato A. Grimaldi
B Settembre 2020 Emisione a seguito istruttoria ANAS PROGIN R. Venetia S. Liato A. Grimaldi
C