



PIANTA SCAVI - Scala 1:200

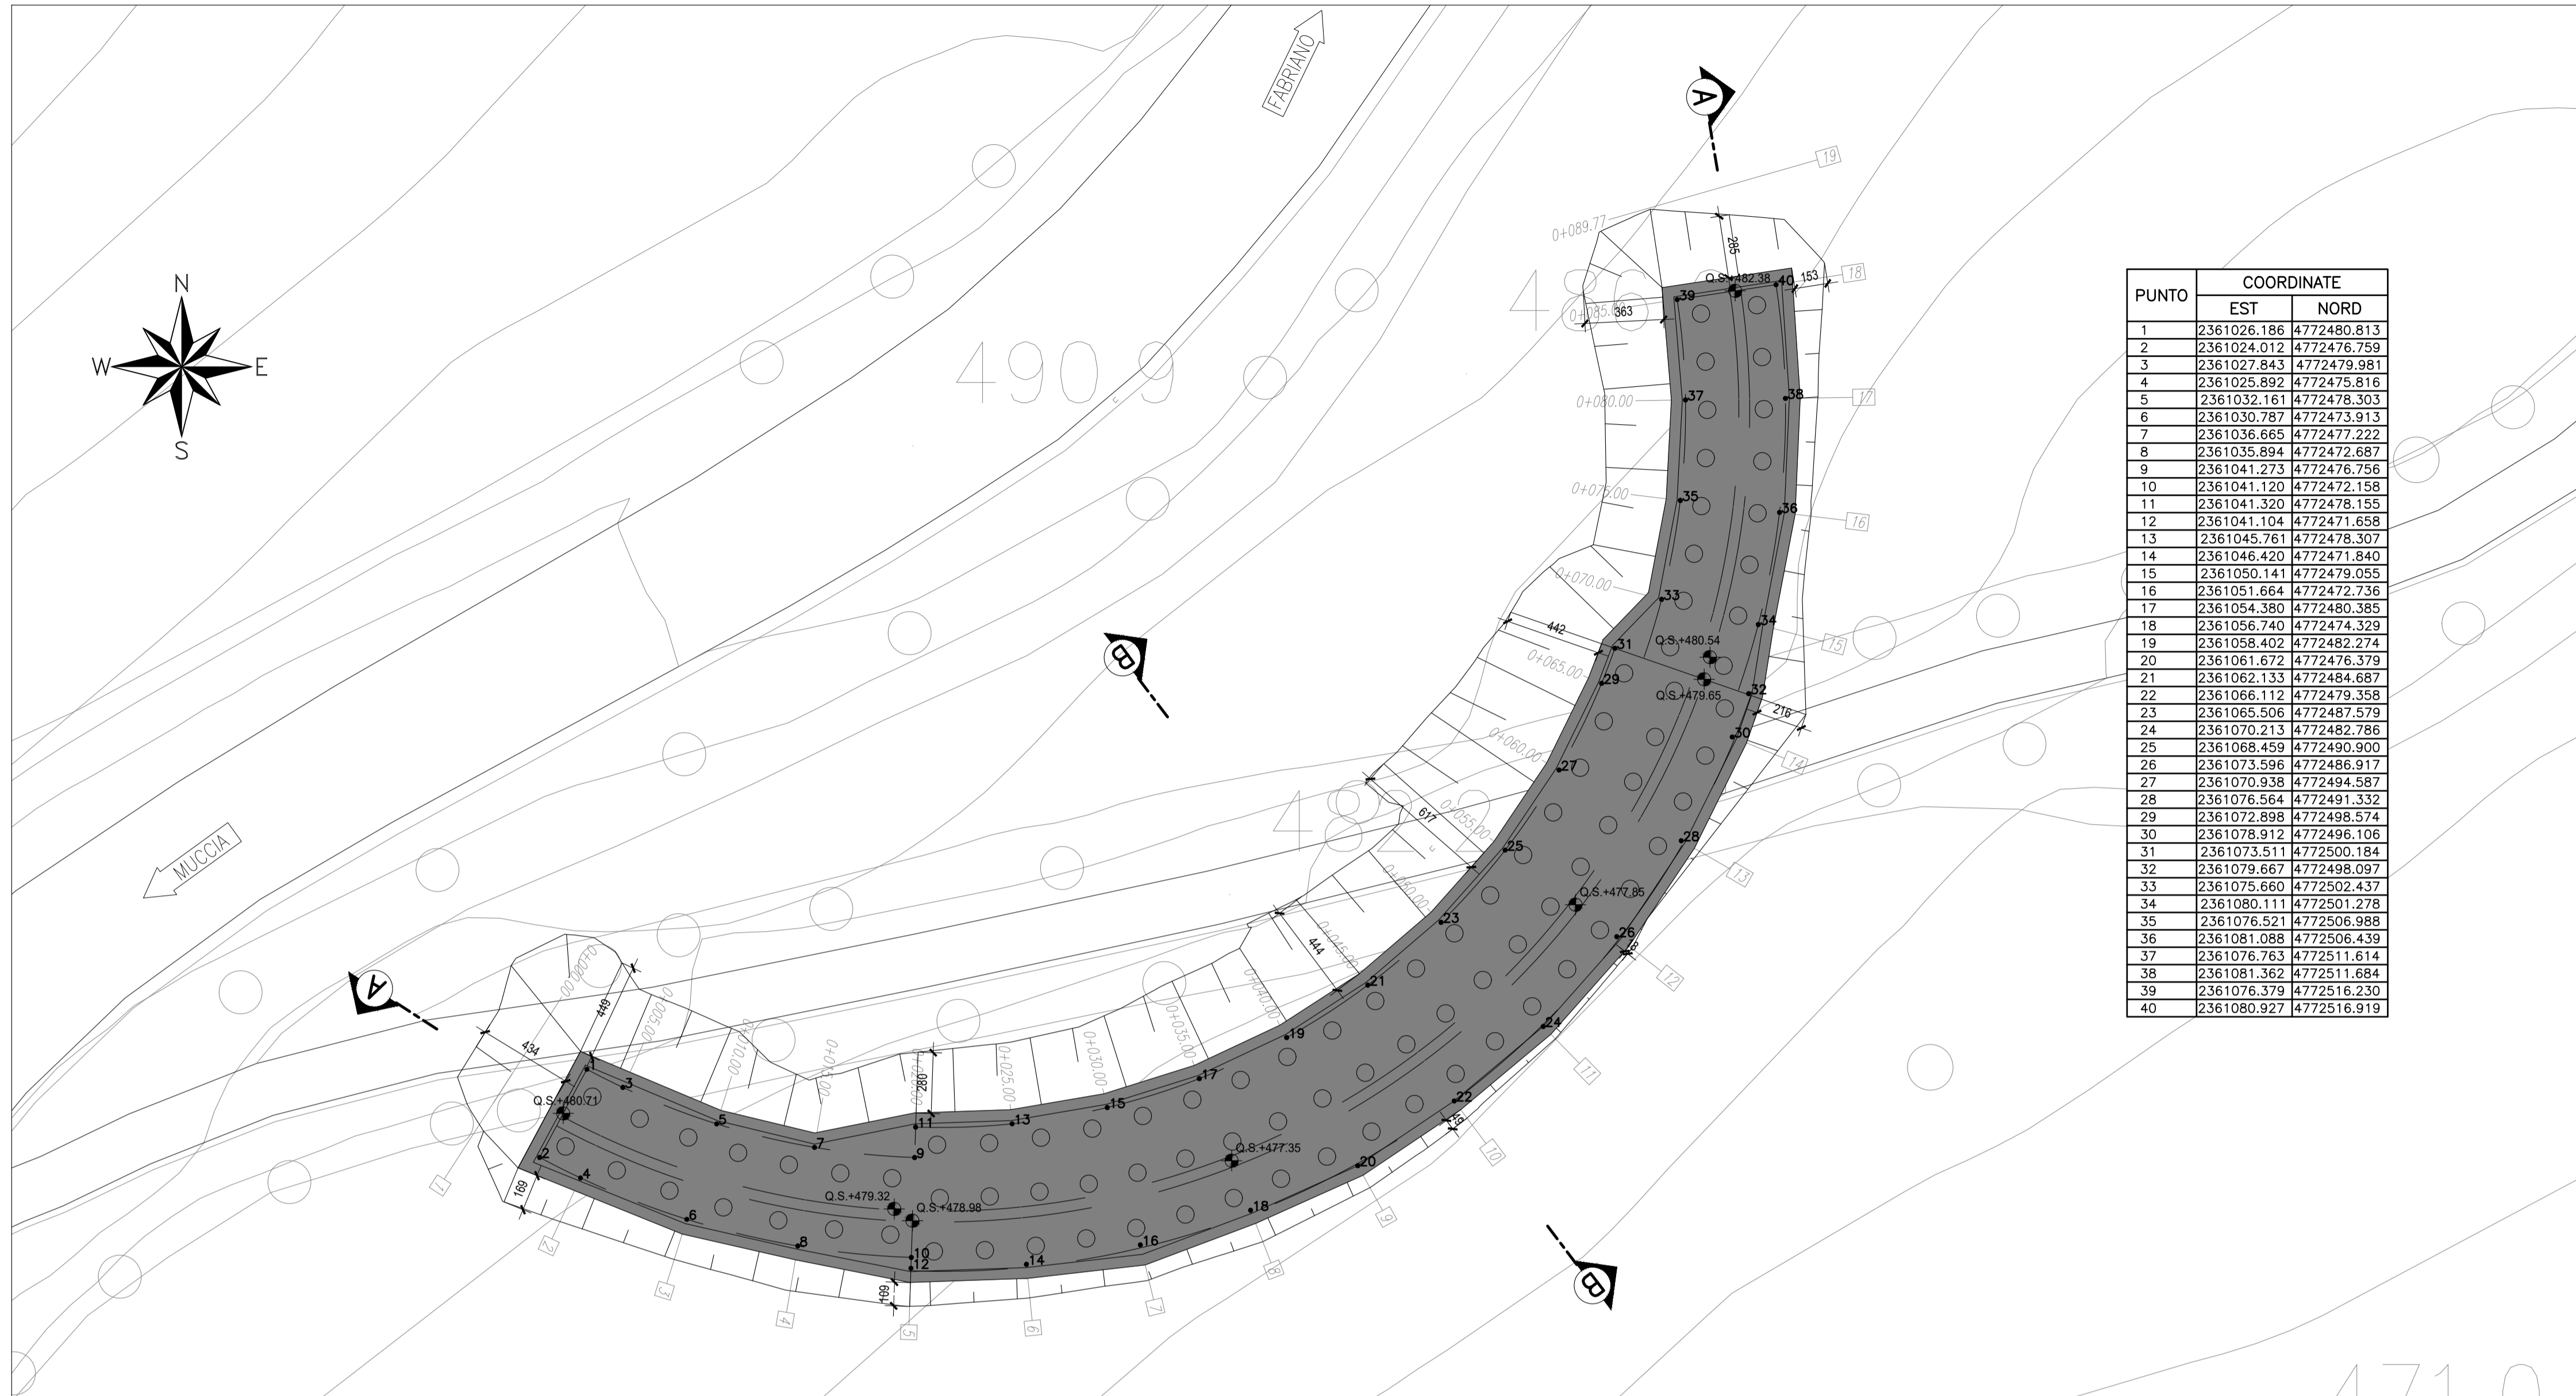


PUNTO	COORDINATE	
	EST	NORD
1	2361026.186	4772480.813
2	2361024.012	4772476.759
3	2361027.843	4772479.981
4	2361025.892	4772475.816
5	2361032.161	4772478.303
6	2361030.787	4772473.913
7	2361036.665	4772477.222
8	2361035.894	4772472.687
9	2361041.273	4772476.756
10	2361041.120	4772472.158
11	2361041.320	4772478.155
12	2361041.104	4772471.658
13	2361045.761	4772478.307
14	2361046.420	4772471.840
15	2361050.141	4772479.055
16	2361051.664	4772472.736
17	2361054.380	4772480.385
18	2361056.740	4772474.329
19	2361058.402	4772482.274
20	2361061.672	4772476.379
21	2361062.133	4772484.687
22	2361068.112	4772479.358
23	2361065.506	4772487.579
24	2361070.213	4772482.786
25	2361068.459	4772490.900
26	2361073.596	4772486.917
27	2361070.938	4772494.587
28	2361076.564	4772491.332
29	2361072.898	4772498.574
30	2361078.912	4772496.106
31	2361073.511	4772500.184
32	2361079.667	4772498.097
33	2361075.660	4772502.437
34	2361080.111	4772501.278
35	2361076.521	4772506.988
36	2361081.088	4772506.439
37	2361076.763	4772511.614
38	2361081.362	4772511.684
39	2361076.379	4772516.230
40	2361080.927	4772516.919

SEZIONE B-B - Scala 1:200

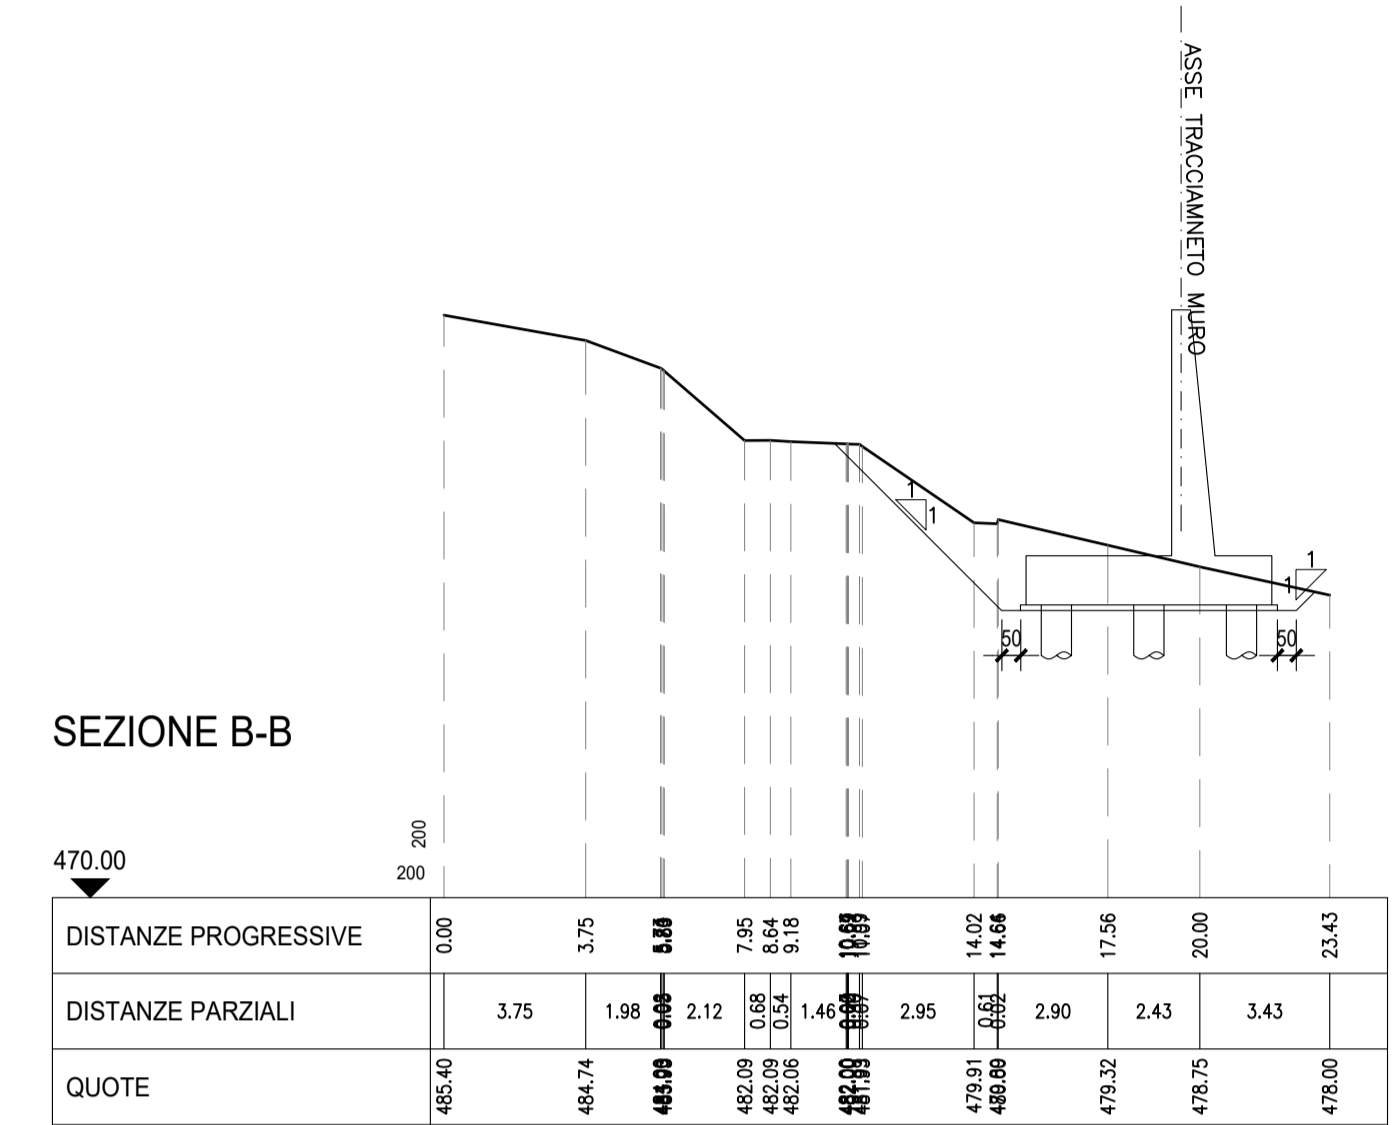

SEZIONE A-A - Scala 1:200

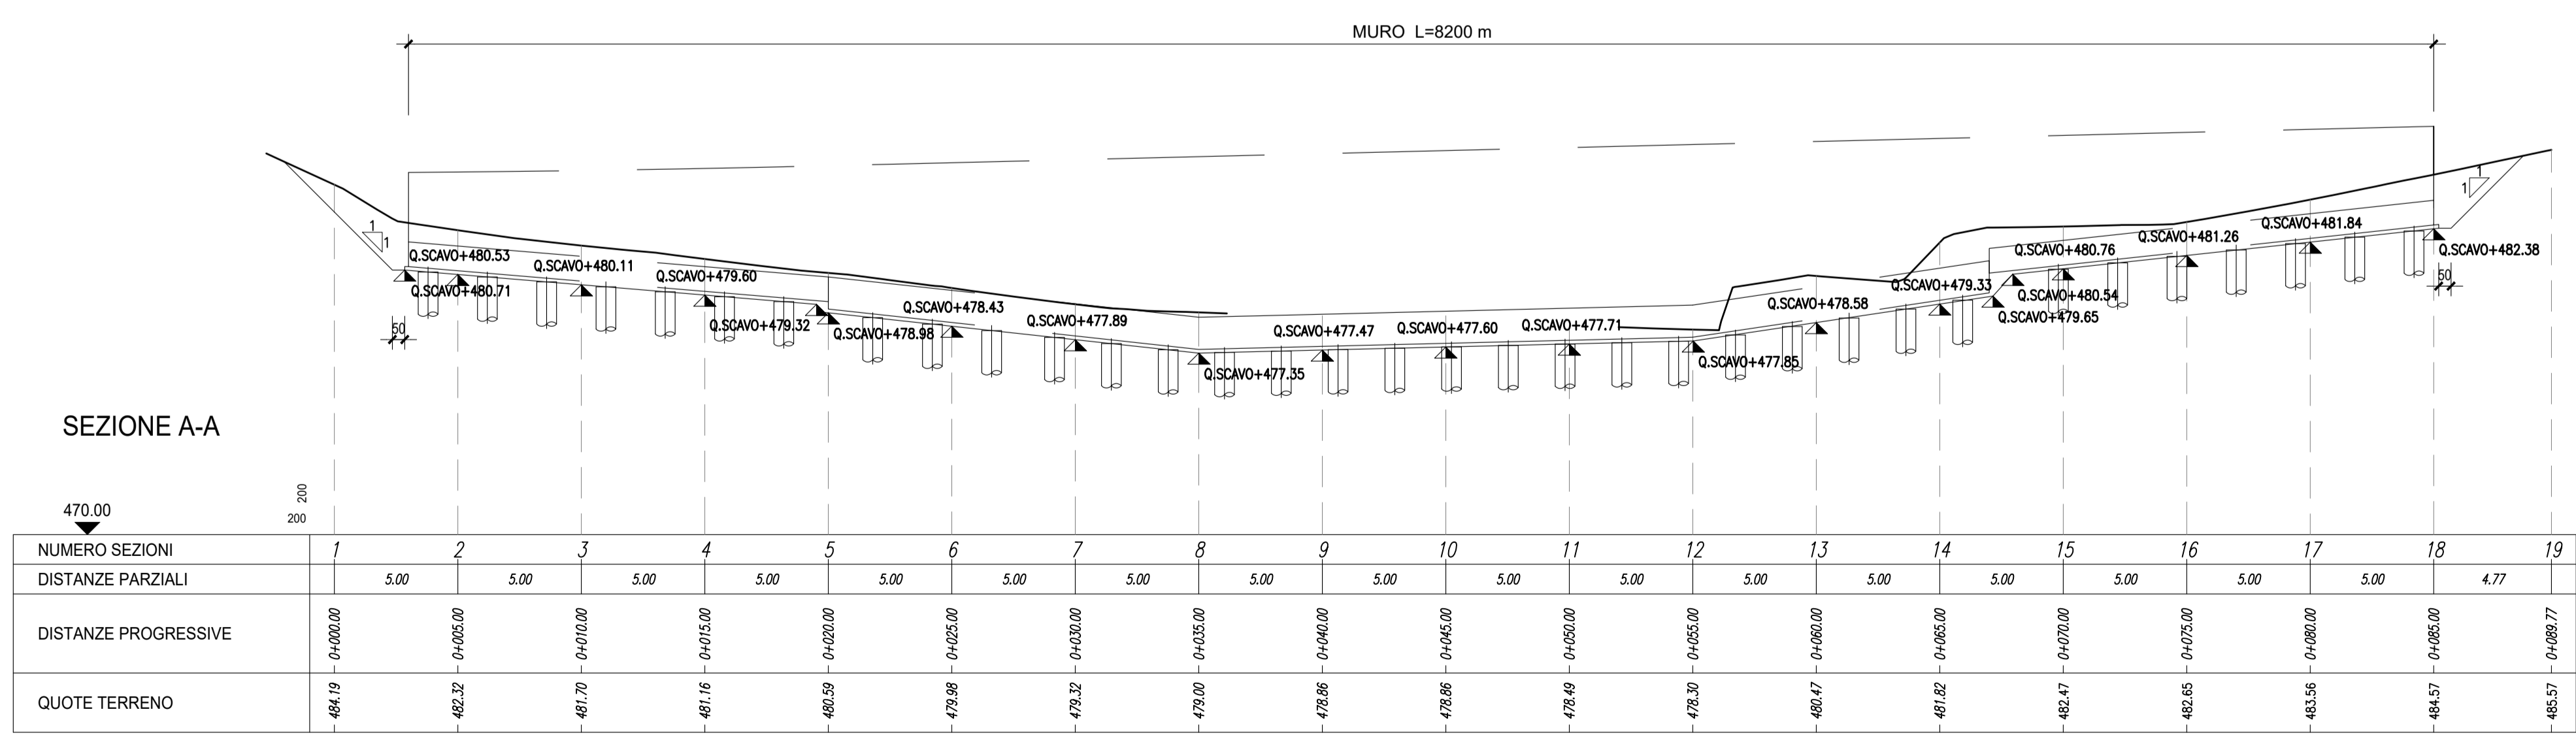

QUADRILATERO
Marche Umbria S.p.A.

**ASSE VIARIO MARCHE-UMBRIA
E QUADRILATERO DI PENETRAZIONE INTERNA
MAXI LOTTO 2**

LAVORI DI COMPLETAMENTO DELLA DIRETTRICE PERUGIA ANCONA:
SS. 318 DI "VALFABBRICA", TRATTO PIANELLO - VALFABBRICA
SS. 76 "VAL D'ESINO", TRATTI FOSSATO VICO - CANCELLI E ALBACINA - SERRA SAN QUIRICO
"PEDEMONTANA DELLE MARCHE", TRATTO FABRIANO-MUCCIA-SFERCIA.

PROGETTO ESECUTIVO

CONTRAENTE GENERALE: DIRPA 2 s.c.a.r.l.	Il responsabile del Contraente Generale: Ing. Federico Montanari	Il responsabile Integrazioni delle Prestazioni Specialistiche: Ing. Salvatore Lieto
--	--	---

PROGETTAZIONE: Associazione Temporanea di Imprese

Mandatario: PROGETTAZIONE INGEGNERIA PROGIN s.p.a.	Mandanti: INGEGNERI CONSULENTI INGEGNERIA S.R.L.	 SGAI s.r.l. di E. Forlani & C. Studio di Ingegneria e Geologia Appaltata
---	---	--

RESPONSABILE DELLA PROGETTAZIONE PER L'ATL: Prof. Ing. Antonio Grimaldi GEOLOGO Dot. Geol. Fabrizio Pontoni COORDINATORE DELLA SICUREZZA IN FASE DI PROGETTAZIONE Ing. Michele Curiale	 ANTONIO GRIMALDI INGEGNERE ROMA N. 20860	 FABRIZIO PONTONI INGEGNERE ROMA N. 176
--	---	---

IL RESPONSABILE DEL PROCEDIMENTO
Ing. Iginio Farotti

2.1.3 - PEDEMONTANA DELLE MARCHE 3° stralcio funzionale: Castelraimondo nord - Castelraimondo sud 4° stralcio funzionale: Castelraimondo sud - innesto S.S.77 a Muccia <i>OPERE D'ARTE MINORI</i> Opere di sostegno e dreni Muro di sottoscarpa su pali Rotatoria ByPass Muccia - Pianta scavi	SCALA: 1:200 DATA: Settembre 2020
--	--

Codice Unico di Progetto (CUP) **F12C03000050021**

Codice elaborato: **L0703213E16MU0118TIV02A**
Nome File: L0703213E16MU0118TIV02A

REV.	DATA	DESCRIZIONE	Redatto	Controllato	Approvato
A	Settembre 2020	Emissione a seguito istruttoria ANAS	PROGIN	A. Cozzolino	S. Lieto
B					A. Grimaldi
C					