



SEZIONE A-A scala 1:200

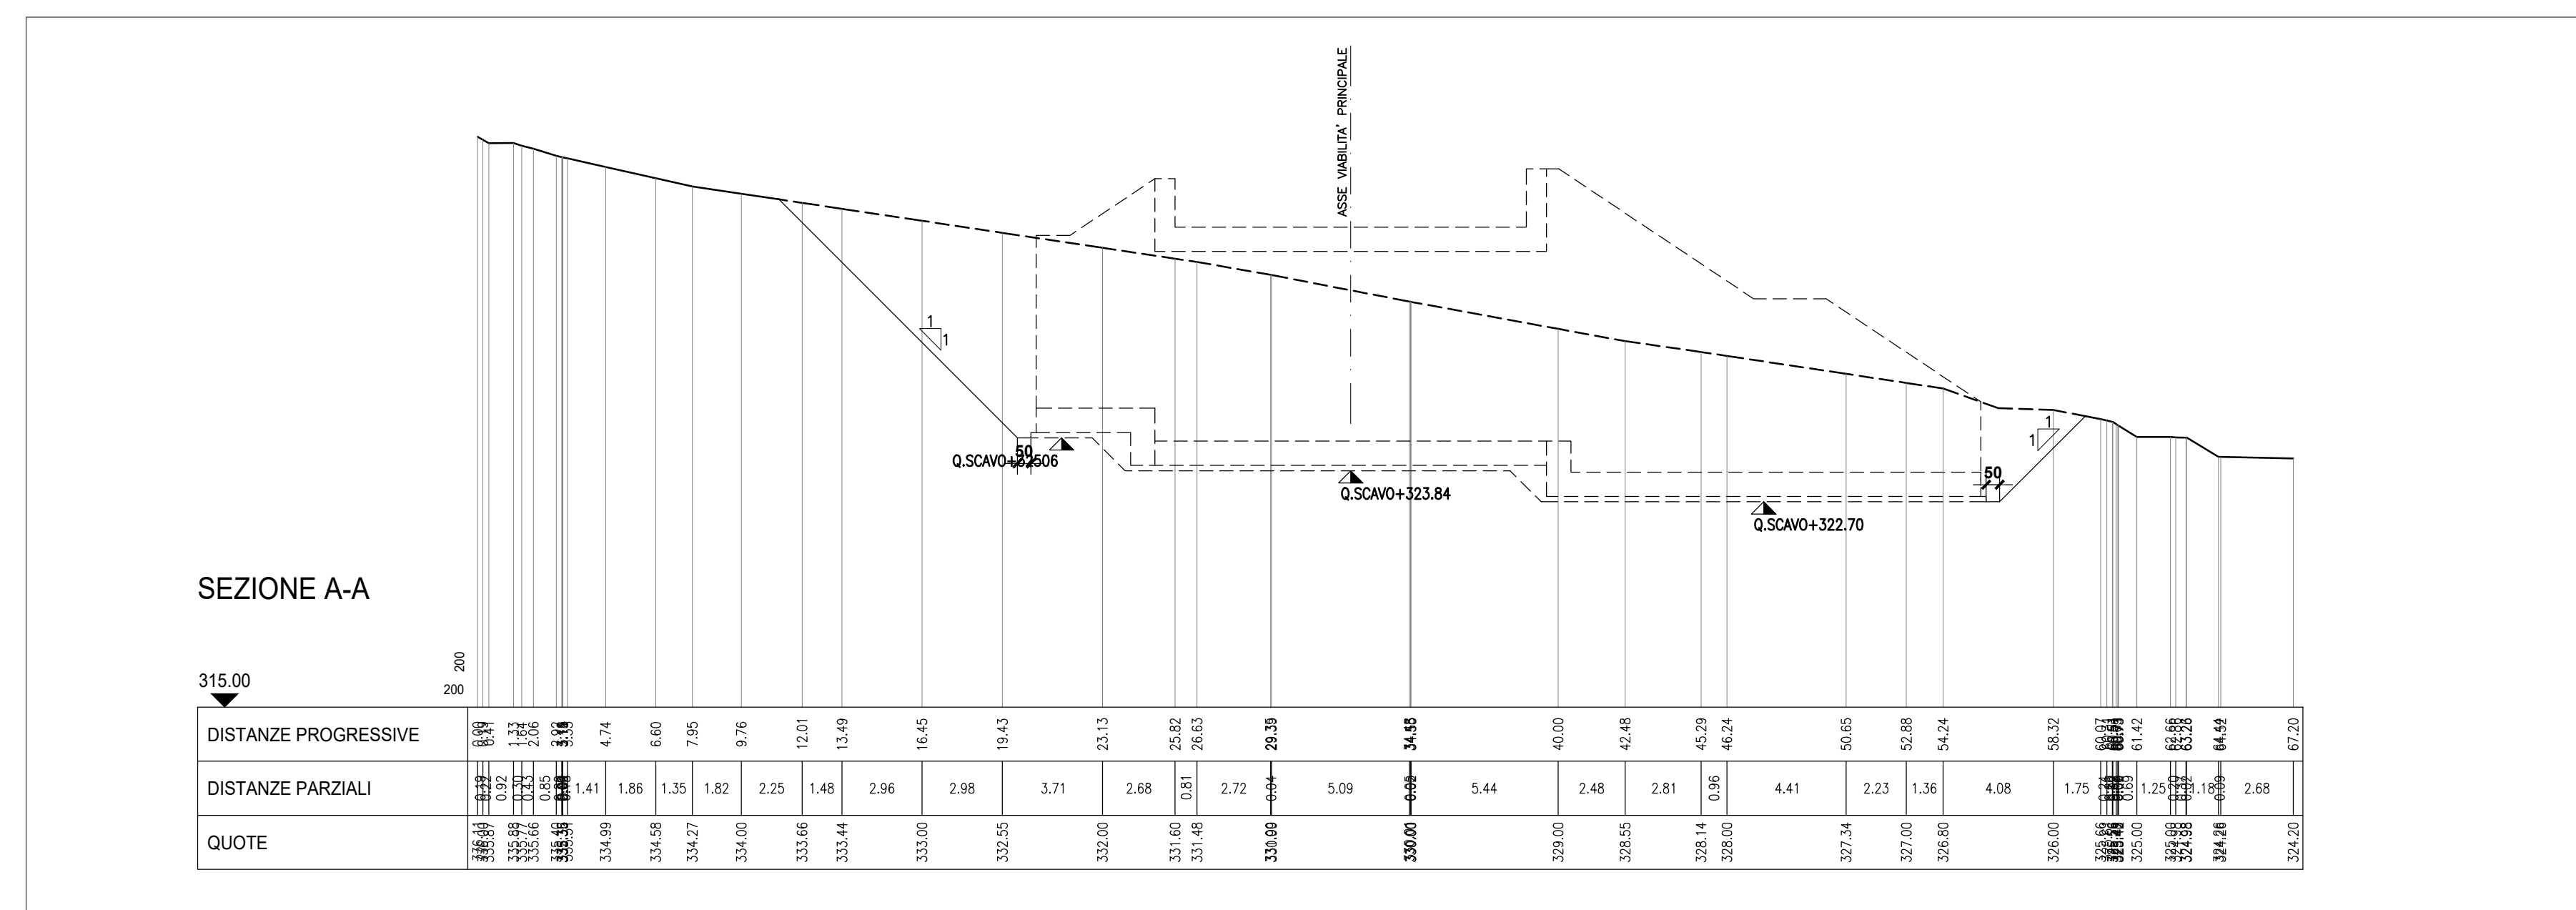

SEZIONE B-B scala 1:200

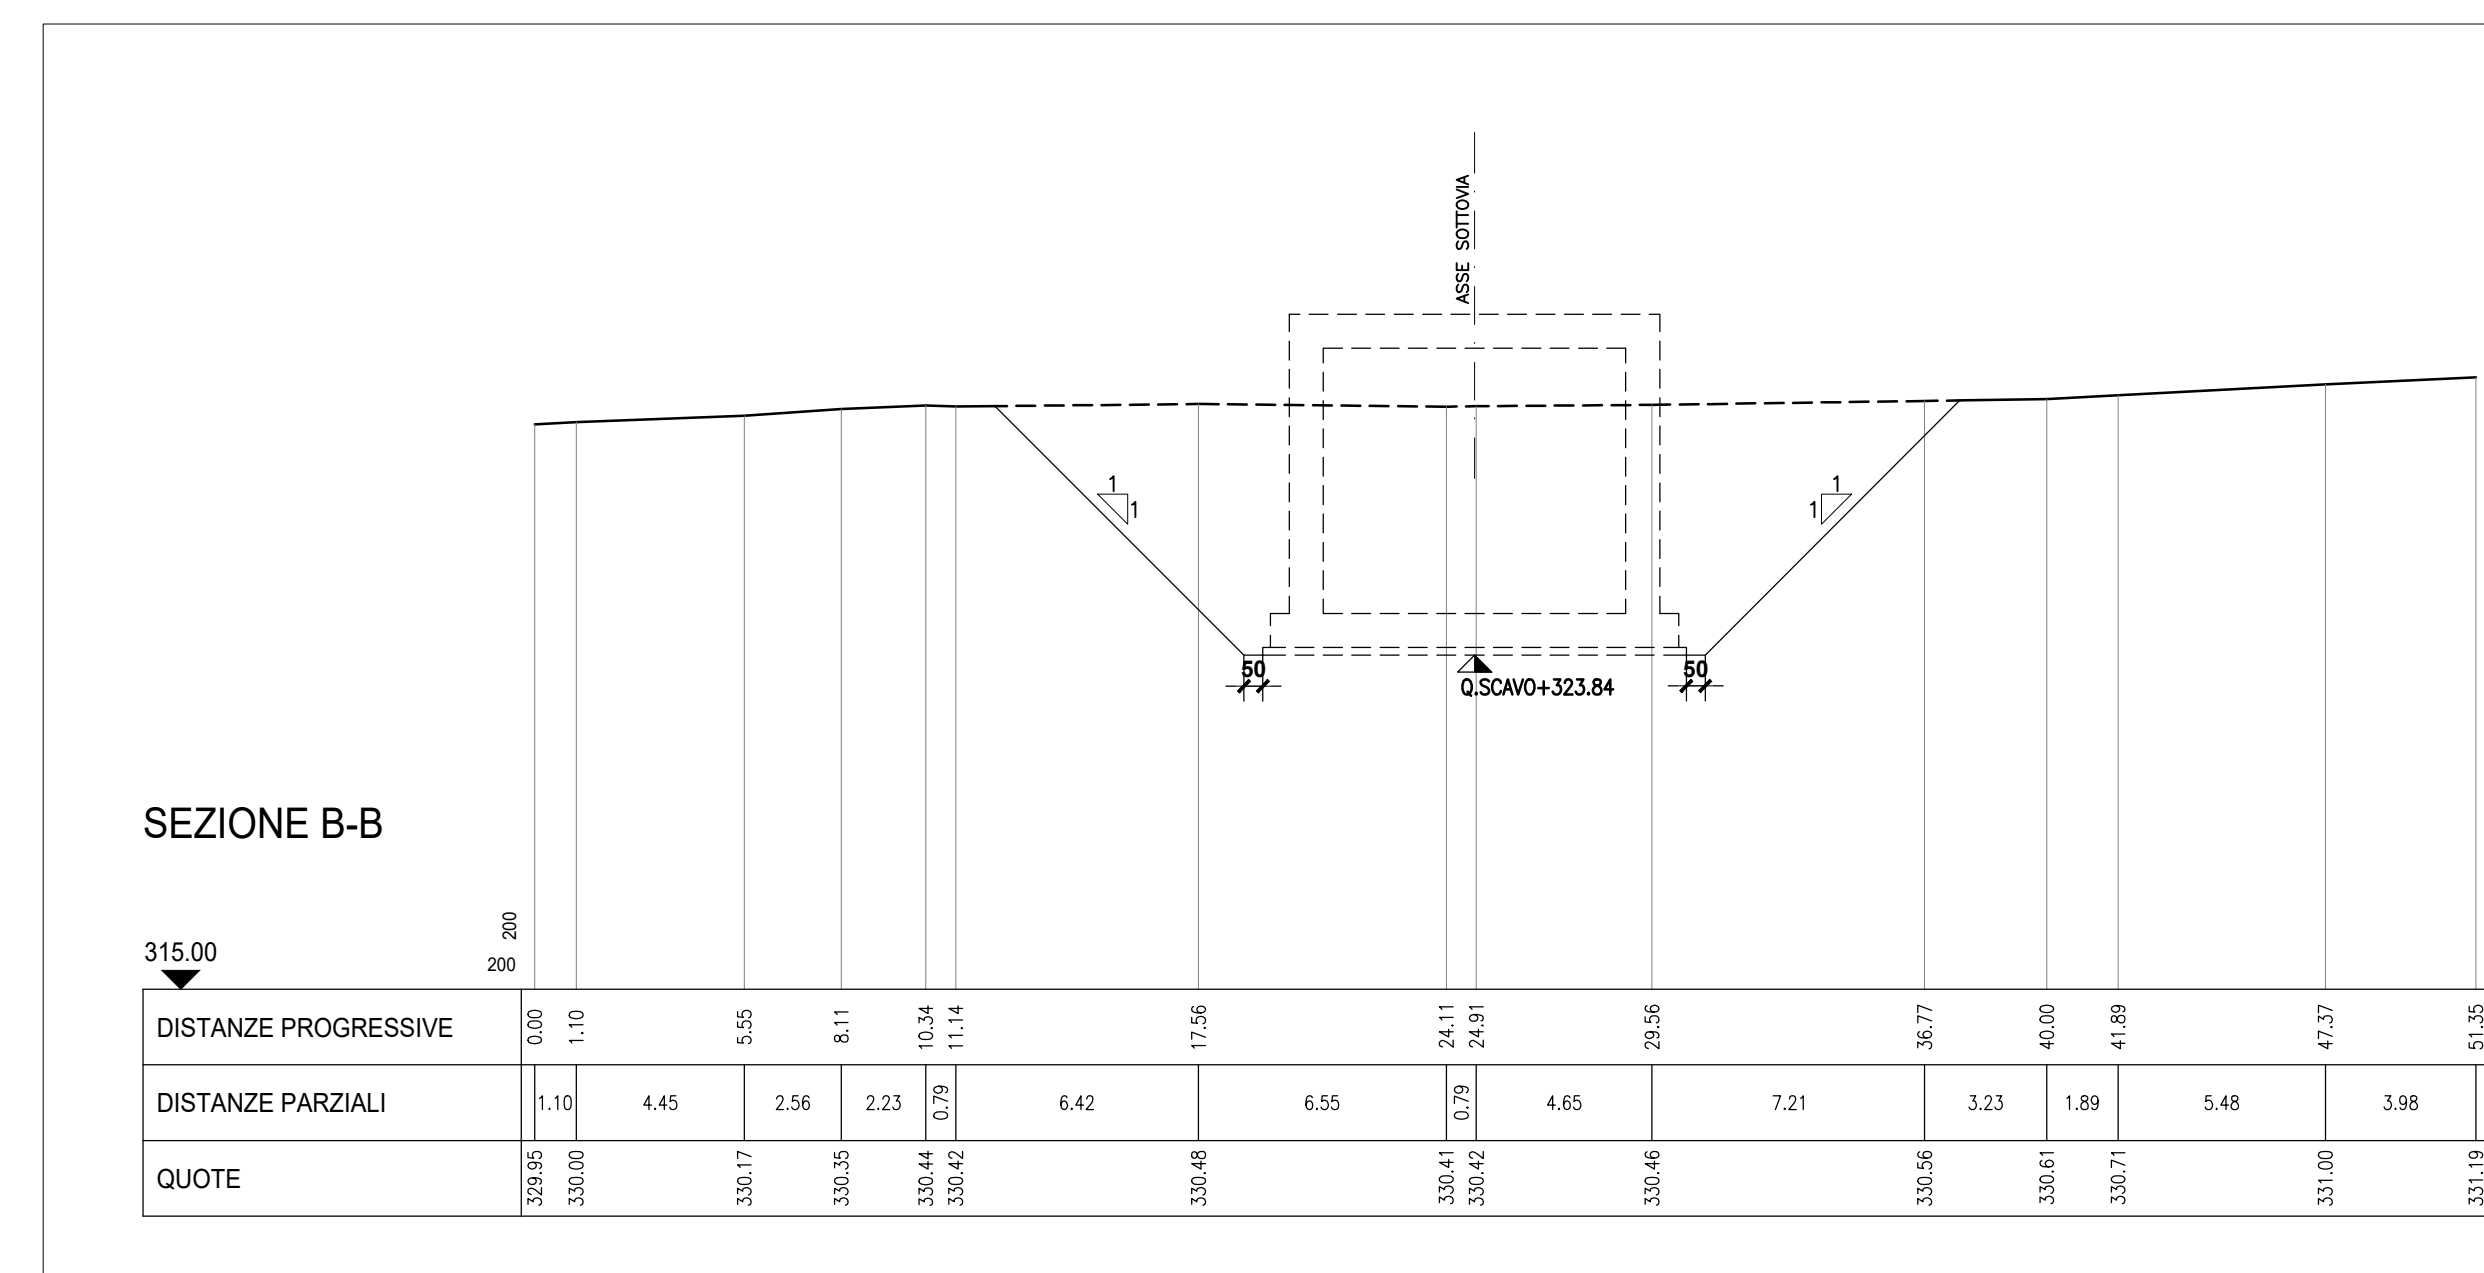

**ASSE VIARIO MARCHE-UMBRIA  
E QUADRILATERO DI PENETRAZIONE INTERNA  
MAXI LOTTO 2**

LAVORI DI COMPLETAMENTO DELLA DIRETTRICE PERUGIA ANCONA:  
SS. 318 DI "VALFABBRICA", TRATTO PIANELLO - VALFABBRICA  
SS. 76 "VAL DESINO", TRATTO FOSSATO VICO - CANCELLI E ALBACINA - SERRA SAN QUIRICO  
"PEDEMONTANA DELLE MARCHE", TRATTO FABRIANO-MUCCIA-SFERCIA.

**PROGETTO ESECUTIVO**

<b>CONTRAENTE GENERALE:</b> 	<i>Il responsabile del Contraente Generale:</i> Ing. Federico Montanari	<i>Il responsabile Integratori delle Proiezioni Specialistiche:</i> Ing. Salvatore Lieto																							
<b>PROGETTAZIONE:</b> Associazione <i>Temporanea di Imprese</i> Mandatario:	Mandatari:  	 SGAI s.r.l. Ingegneria S.p.A. Via S. Maria Goretti, 10 - 00100 Roma (RM) Tel. 06/49811111 - Fax 06/49811112 www.sgai.com																							
RESPONSABILE DELLA PROGETTAZIONE: PER C.A.T.I. Prof. Ing. Antonio Grimaldi GEOLOGO: Dott. Geol. Fabrizio Pontoni COORDINATORE DELLA SICUREZZA IN FASE DI PROGETTAZIONE: Ing. Michele Curiale	 ANTONIO GRIMALDI CONFERENTE ROSA PONTONI ALBO SEZIONE A	 FABRIZIO PONTONI GEOLOGO SPECIALISTA N. 1879 "Sec. A" PONTONI ALBO SEZIONE A																							
IL RESPONSABILE DEL PROCEDIMENTO: Ing. Iginio Faroni																									
<b>2.1.3 - PEDEMONTANA DELLE MARCHE</b> 3° stralcio funzionale: Castelraimondo nord - Castelraimondo sud 4° stralcio funzionale: Castelraimondo sud - innesto S.S.77 a Mucchia OPERE D'ARTE MINORI		SCALA: 1:200 DATA: Settembre 2020																							
Codice Unico di Progetto (CUP): <b>F12C0300050021</b>																									
Codice elaborato: <table border="1" style="font-size: small;"> <tr> <td>0</td><td>0</td><td>7</td><td>0</td><td>3</td><td>2</td><td>1</td><td>3</td><td>1</td><td>8</td><td>0</td><td>1</td><td>0</td><td>1</td><td>0</td><td>1</td><td>1</td><td>1</td><td>1</td><td>0</td><td>3</td><td>1</td><td>8</td> </tr> </table> Nome File: <b>0203273E16000017003B</b>			0	0	7	0	3	2	1	3	1	8	0	1	0	1	0	1	1	1	1	0	3	1	8
0	0	7	0	3	2	1	3	1	8	0	1	0	1	0	1	1	1	1	0	3	1	8			
REV.	DATA	DISCRIZIONE	Redatto	Controllato	Approvato																				
A	Marzo 2020	Emissione PE	PROGIN	Q. Silvestri	S. Lieto																				
B	Settembre 2020	Emissione a seguito istruzione ANAS	PROGIN	Q. Silvestri	S. Lieto																				
C																									