## PIANTA scala 1:100

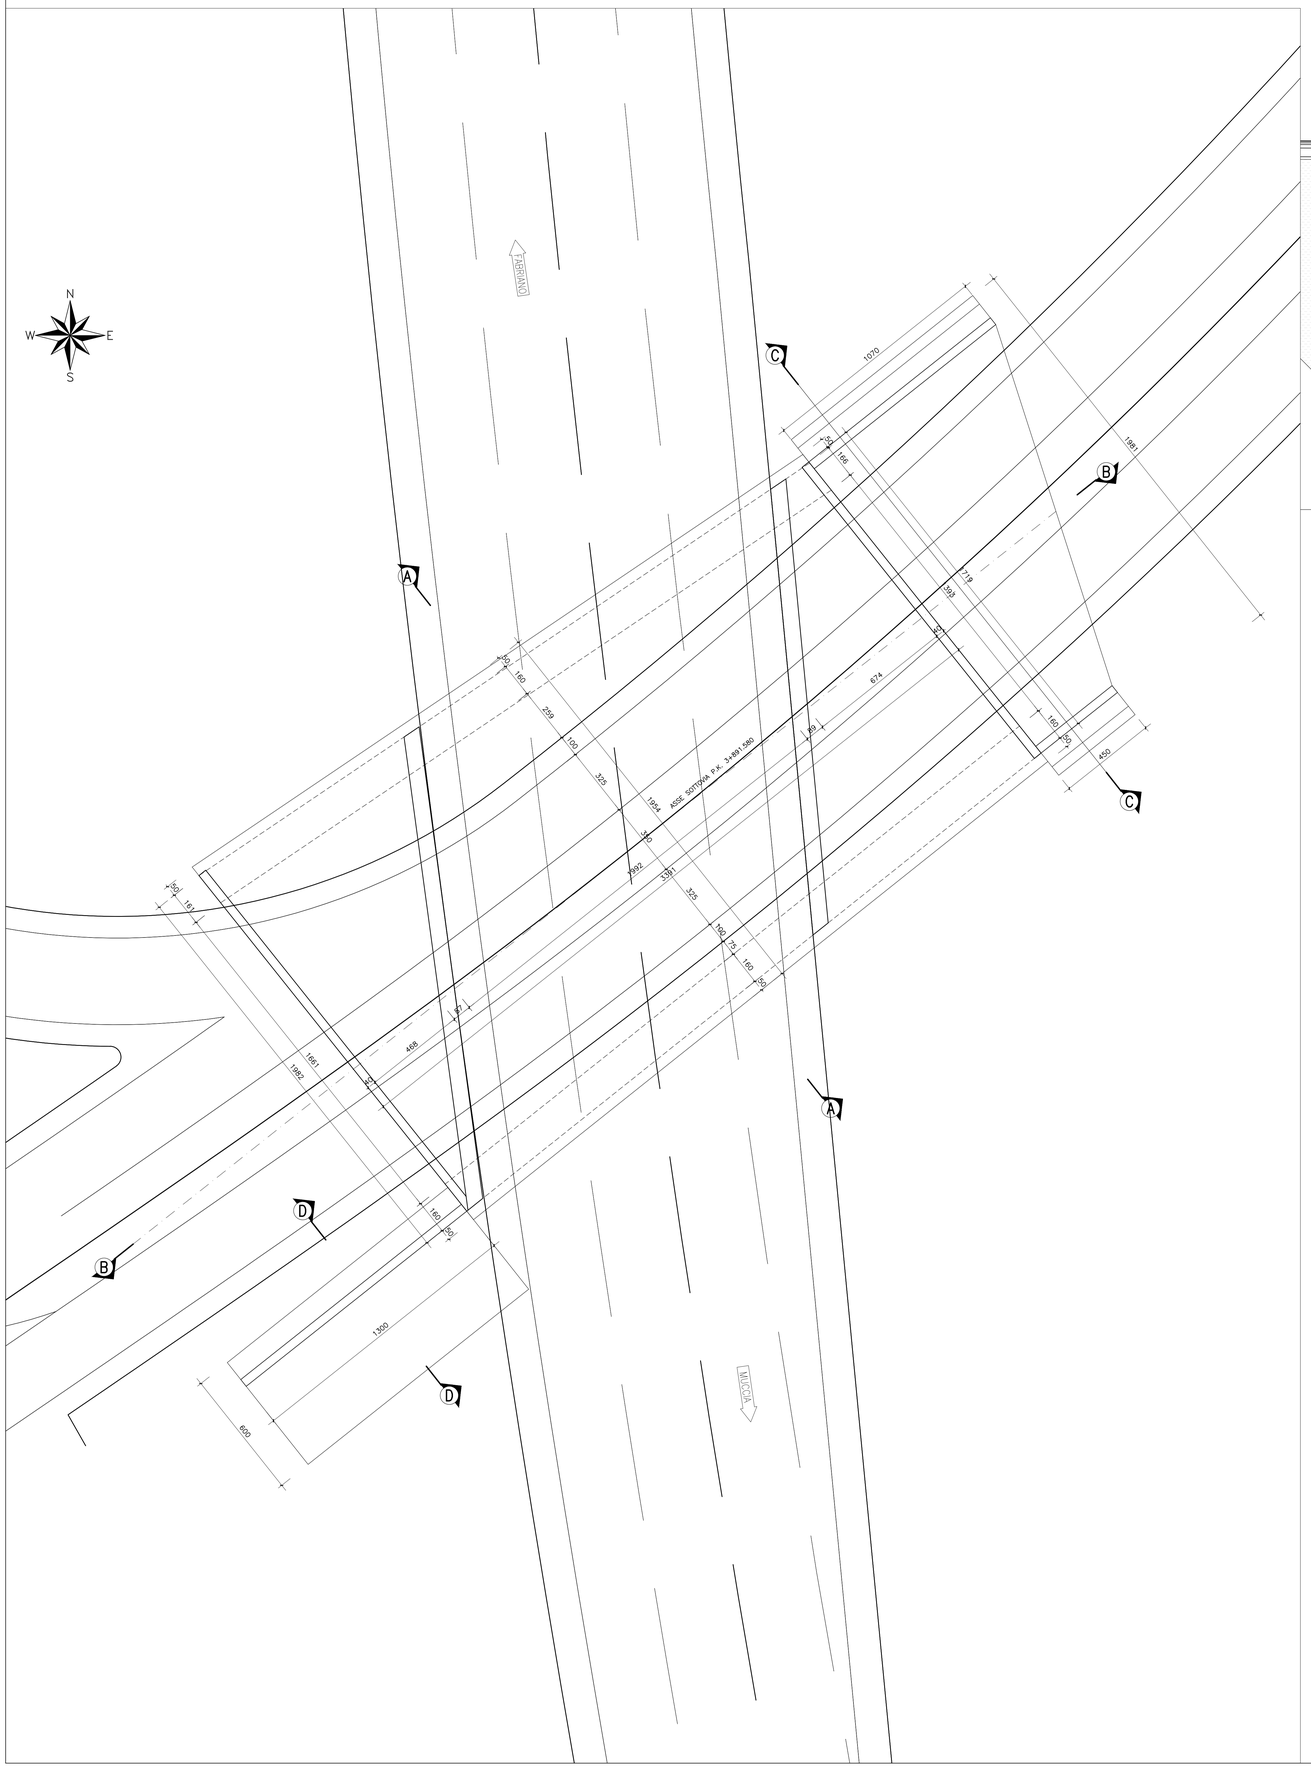


## SEZIONE TRASVERSALE A-A scala 1:50

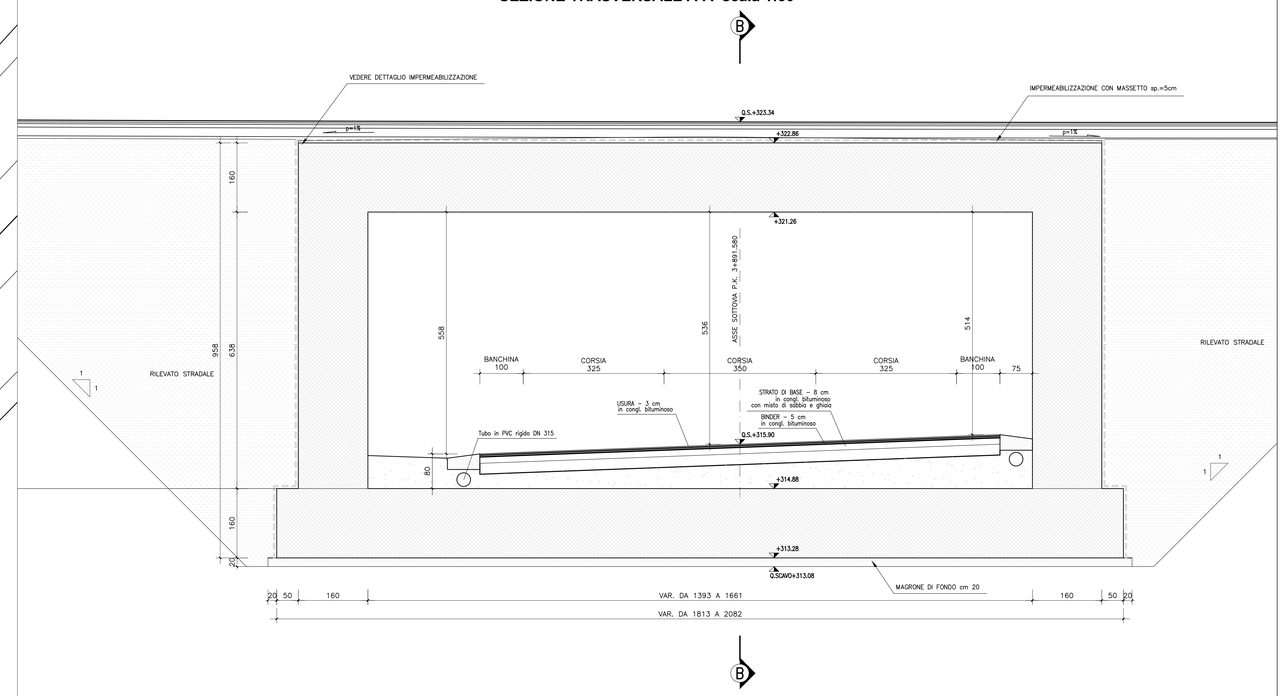


## PARTICOLARE IMPERMEABILIZZAZIONE
Scala 1:20

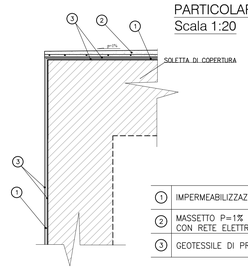


### LEGENDA

| | |
|---|---|
| 1 | IMPERMEABILIZZAZIONE CON TELO IN PVC Sp. > 2 mm |
| 2 | MASSETTO P=1% DI PROTEZIONE DELL'IMPERMEABILIZZAZIONE Sp. min. 5 cm ARMATO CON RETE ELETTROSALDATA ø6 20X20 |
| 3 | GEOTESSILE DI PROTEZIONE > 400 g/mq |

QUADRILATERO Marche Umbria S.p.A.

# ASSE VIARIO MARCHE-UMBRIA
# E QUADRILATERO DI PENETRAZIONE INTERNA
# MAXI LOTTO 2

LAVORI DI COMPLETAMENTO DELLA DIRETTRICE PERUGIA ANCONA:
SS. 318 DI "VALFABBRICA", TRATTO PIANELLO - VALFABBRICA
SS. 76 "VAL D'ESINO", TRATTI FOSSATO VICO - CANCELLI E ALBACINA - SERRA SAN QUIRICO
"PEDEMONTANA DELLE MARCHE", TRATTO FABRIANO-MUCCIA-SFERCIA.

## PROGETTO ESECUTIVO

***CONTRAENTE GENERALE:***
DIRPA 2 s.c.a r.l.

***Il responsabile del Contraente Generale:***
Ing. Federico Montanari

***Il responsabile Integrazioni delle Prestazioni Specialistiche:***
Ing. Salvatore Lieto

***PROGETTAZIONE:*** *Associazione Temporanea di Imprese*
*Mandataria:* PROGETTAZIONE 2000 PROGIN S.r.l.
*Mandanti:* LOMBARDI SA INGEGNERI CONSULENTI; LOMBARDI-REICO INGEGNERIA S.r.l.; SGAI s.r.l. di E.Fortani & C. Studio di Ingegneria e Geologia Applicata; www.sgai.com

RESPONSABILE DELLA PROGETTAZIONE PER L'A.T.I.:
Prof. Ing. Antonio Grimaldi
GEOLOGO
Dott. Geol. Fabrizio Pontoni
COORDINATORE DELLA SICUREZZA IN FASE DI PROGETTAZIONE:
Ing. Michele Curiale

ORDINE DEGLI INGEGNERI ROMA ANTONIO GRIMALDI 20980
ORDINE DEI GEOLOGI DELLE MARCHE Fabrizio PONTONI Geologo Specialista N. 170 ALBO SEZIONE A
ORDINE DEGLI INGEGNERI DELLA PROVINCIA DI CAMERINO Dott. Ing. MICHELE CURIALE N. 1879 "Sez. A" Iscritto Albo Ordinale Ingegneri Ingegneria Civile e Ambientale Ingegneria dell'Informazione

IL RESPONSABILE DEL PROCEDIMENTO
Ing. Iginio Farotti

**2.1.3 - PEDEMONTANA DELLE MARCHE**
**3° stralcio funzionale: Castelraimondo nord - Castelraimondo sud**
**4° stralcio funzionale: Castelraimondo sud - innesto S.S.77 a Muccia**
*OPERE D'ARTE MINORI: SOTTOVIA*
*SOTTOVIA SETTEMPEDANA*
*Nuovo Sottovia Settempedana al km 3+891 - Pianta e sezioni tav.1/2*

***SCALA:*** *varie*
***DATA:*** *Settembre 2020*

Codice Unico di Progetto (CUP) **F12C03000050021**

*Codice elaborato:* Opera L0 Tratto 7 Settore 0 CEE 3 WBS 2 1 3 E 1 6 0 M 0 0 0 2 Id. doc. 7 V I N. prog. 0 1 Rev. 1 B
*Nome File: L070321E16OM0002VI01B*

| REV. | DATA | DESCRIZIONE | Redatto | | Controllato | Approvato |
|---|---|---|---|---|---|---|
| A | Marzo 2020 | Emissione PE | PROGIN | Q. Silvestri | S. Lieto | A. Grimaldi |
| B | Settembre 2020 | Emissione a seguito istruttoria ANAS | PROGIN | Q. Silvestri | S. Lieto | A. Grimaldi |
| C | | | | | | |