



PUNTO	COORDINATE	
	EST	NORD
1	2361065.283	4784048.211
2	2361093.466	4784067.258
3	2361093.238	4784067.546
4	2361101.308	4784074.592
5	2361102.369	4784073.253
6	2361107.716	4784056.585
7	2361108.800	4784055.247
8	2361105.276	4784052.448
9	2361104.713	4784053.083
10	2361078.266	4784031.837
11	2361080.815	4784028.725
12	2361070.535	4784020.641
13	2361066.903	4784025.339
14	2361077.083	4784033.424

SEZIONE A-A scala 1:200

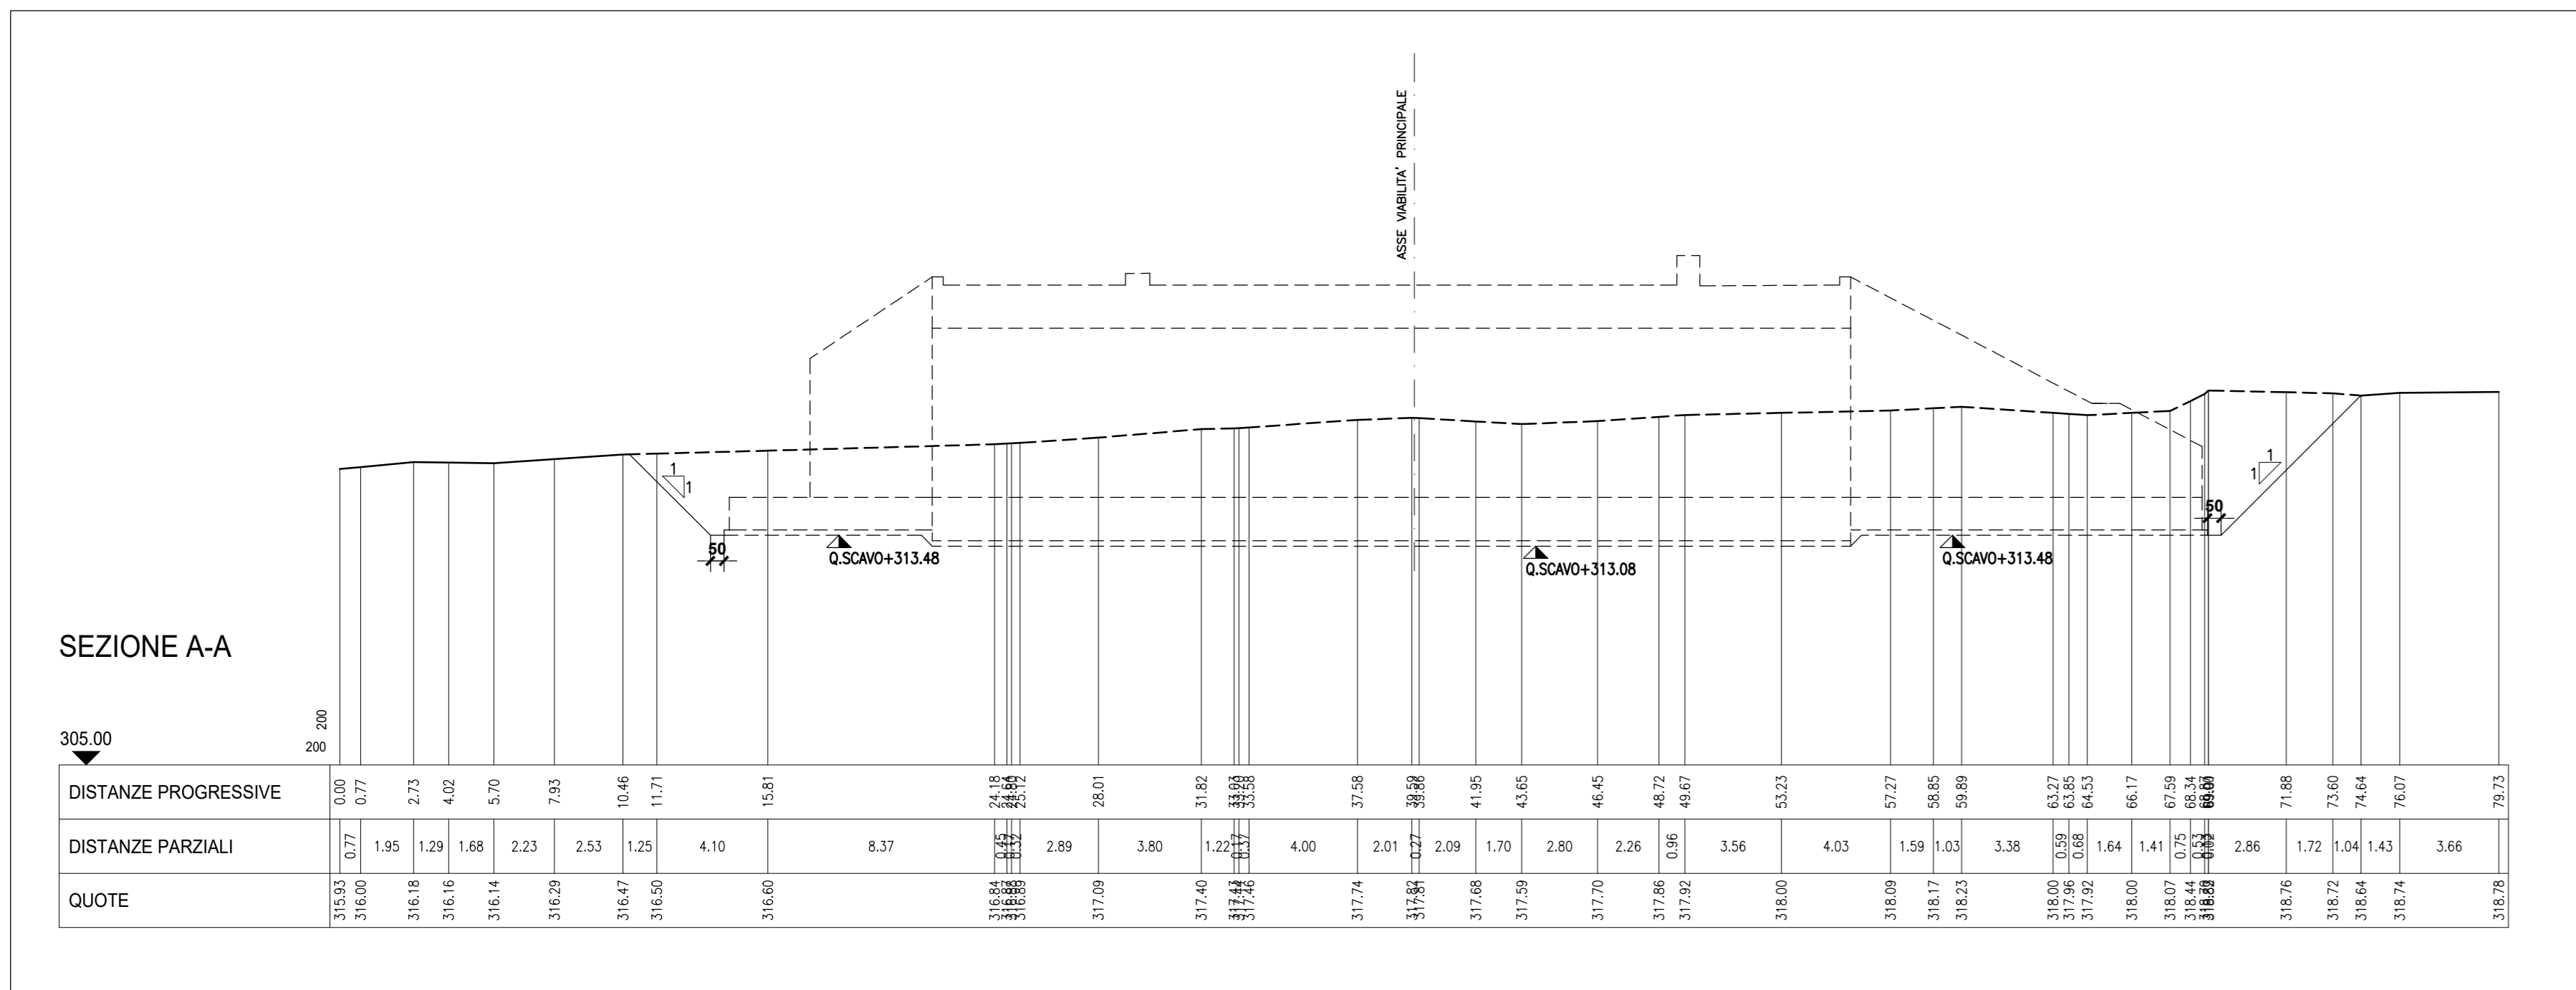

SEZIONE B-B scala 1:200

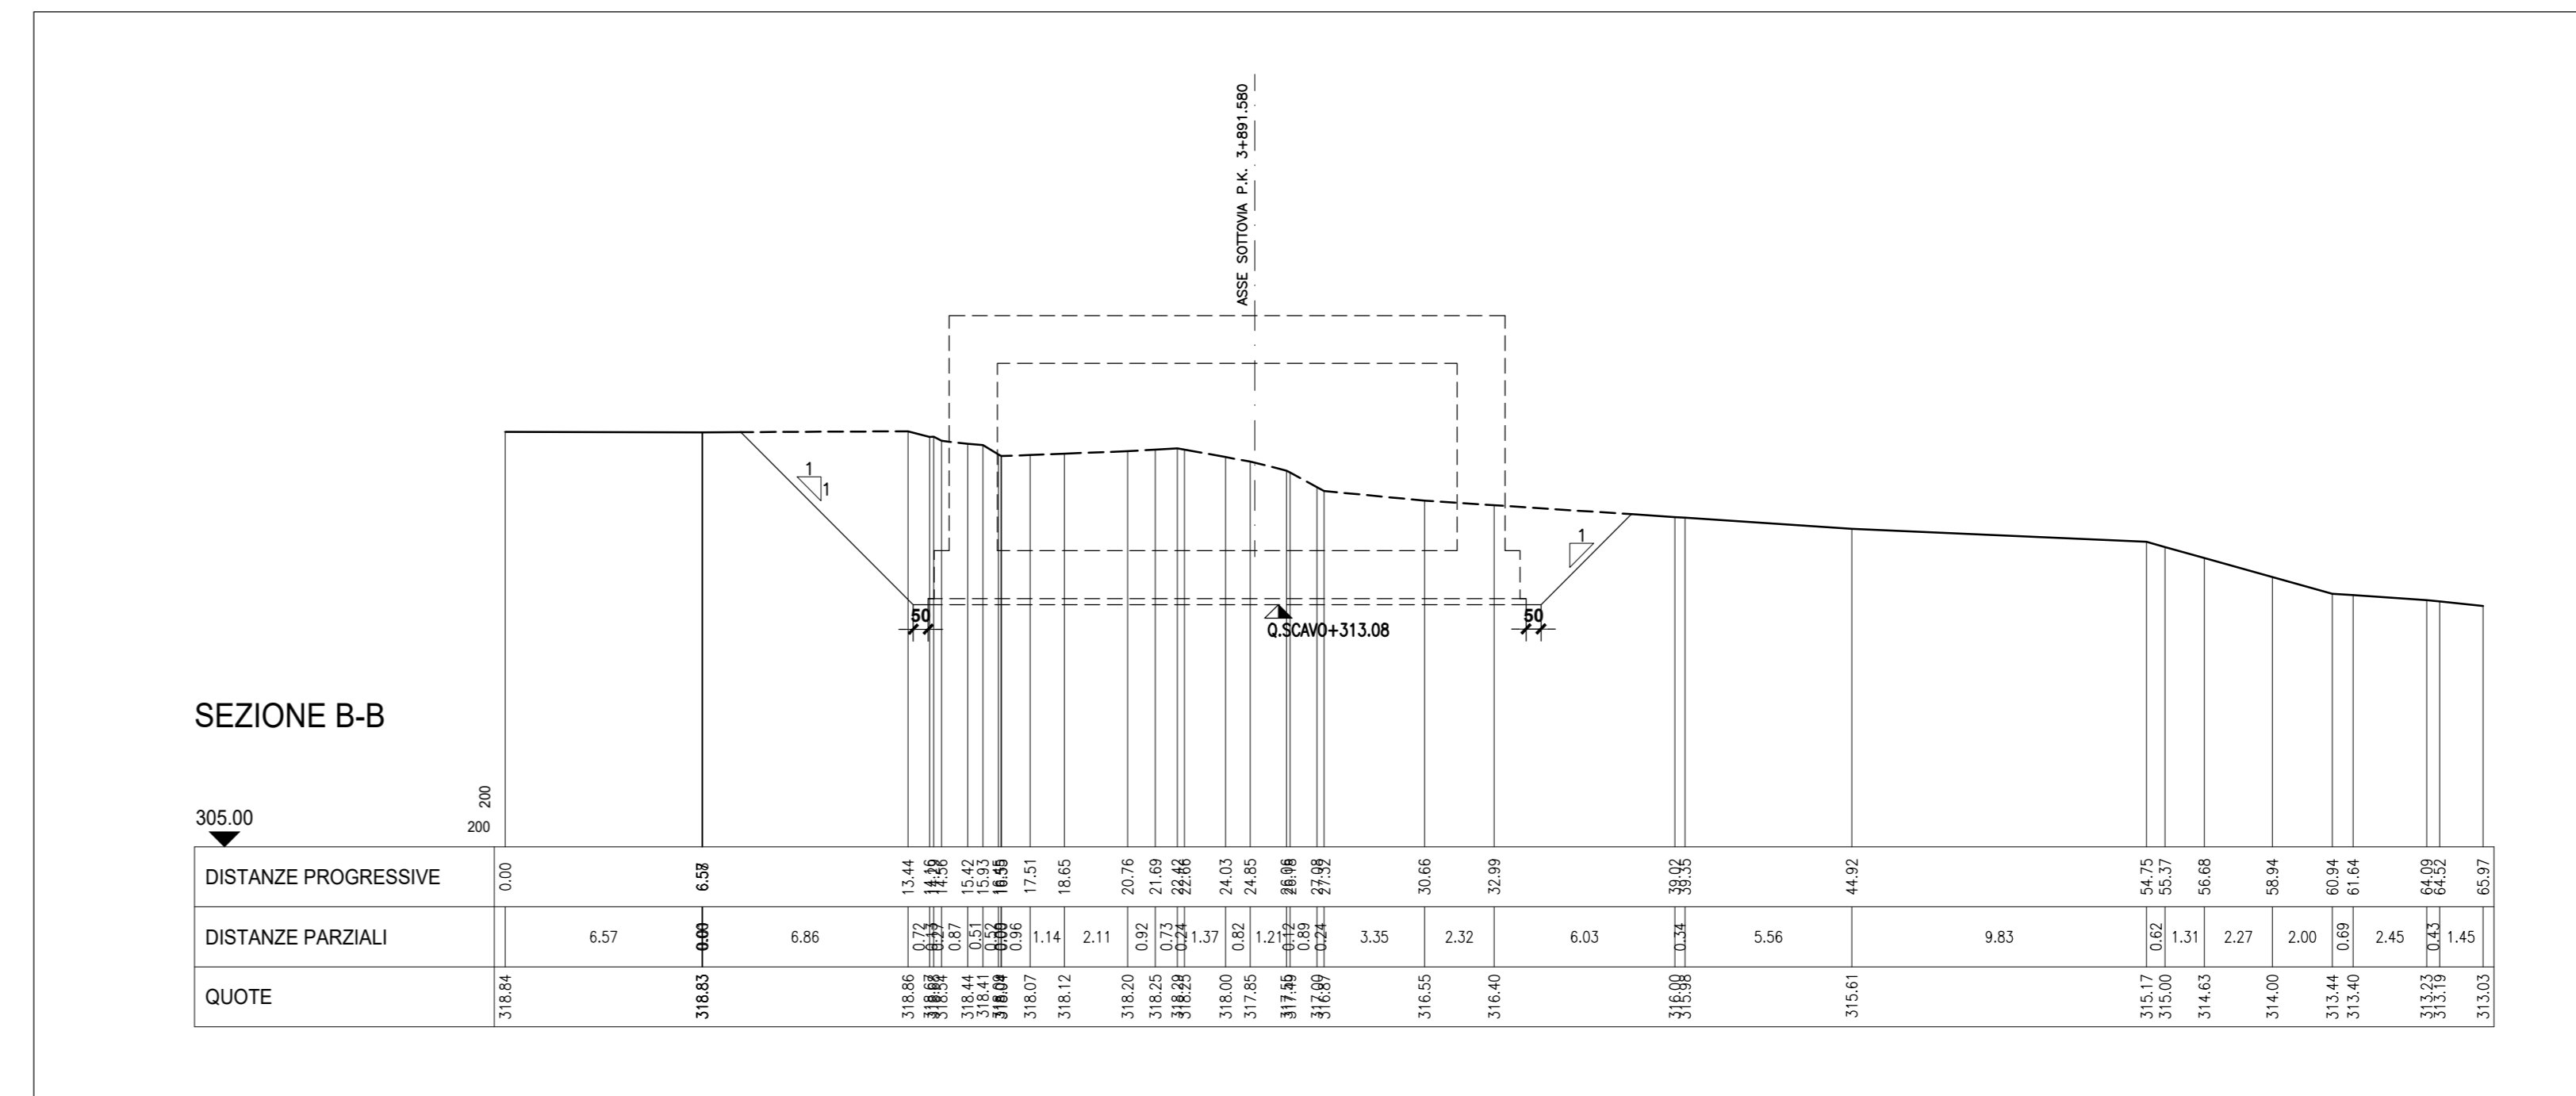

ASSE VIARIO MARCHE-UMBRIA
E QUADRILATERO DI PENETRAZIONE INTERNA
MAXI LOTTO 2

LAVORI DI COMPLETAMENTO DELLA DIRETTRICE PERUGIA-ANCONA:
 SS. 318 DI "VALFABBRICA", TRATTO FIANELLO-VALFABBRICA
 SS. 76 "VAL D'ESINO", TRATTI FOSSATO VICO - CANCELLI E ALBACINA - SERRA SAN QUIRICO
 "PEDEMONTANA DELLE MARCHE", TRATTO FABRIANO-MUCCIA-SFERCIA.

PROGETTO ESECUTIVO

CONTRAENTE GENERALE: DIRPA 2 s.c.g.r.l.	Il responsabile del Contratto Generale: Ing. Federico Montanari	Il responsabile Integratori delle Proiezioni Specialistiche: Ing. Salvatore Liato
--	--	---

PROGETTAZIONE: Associazione Temporanea di Imprese

Mandatario: PROGRIN	Mandatari: LOMBARDI SA (INGEGNERI), LOMBARDI-REICO (INGEGNERI), SGAI s.r.l. di E. Forlani & C. (INGEGNERI)
----------------------------	---

RESPONSABILE DELLA PROGETTAZIONE: Prof. Ing. Antonio Grimaldi
GEOLOGO: Dott. Geol. Fabrizio Pontoni
COORDINATORE DELLA SICUREZZA IN FASE DI PROGETTAZIONE: Ing. Michele Curtale

--	--	--

IL RESPONSABILE DEL PROCEDIMENTO: Ing. Iginio Fanetti

2.1.3 - PEDEMONTANA DELLE MARCHE
3° stralcio funzionale: Castelraimondo nord - Castelraimondo sud
4° stralcio funzionale: Castelraimondo sud - inneso S.S.77 a Muccia
OPERE D'ARTE MINORI: SOTTOVIA SOTTOVIA SETTEPEDANA
 Nuovo Sottovia Settepedana al km 3+891 - Pianta scavi

SCALA: 1:200
DATA: Marzo 2020

Codice Unico di Progetto (CUP): **F12C03000050021**

Codice elaborato:

1	0	7	0	3	2	2	3	E	1	6	0	M	0	0	0	2	T	V	J	0	3	A
---	---	---	---	---	---	---	---	---	---	---	---	---	---	---	---	---	---	---	---	---	---	---

 Nome File: **1070271271600027103A**

REV.	DATA	DESCRIZIONE	Redatto	Controllato	Approvato
A	Marzo 2020	Emissione PE	PROGRIN	Q. Silvestri	S. Liato
B					A. Grimaldi
C					