SEZIONE TRASVERSALE A-A scala 1:50

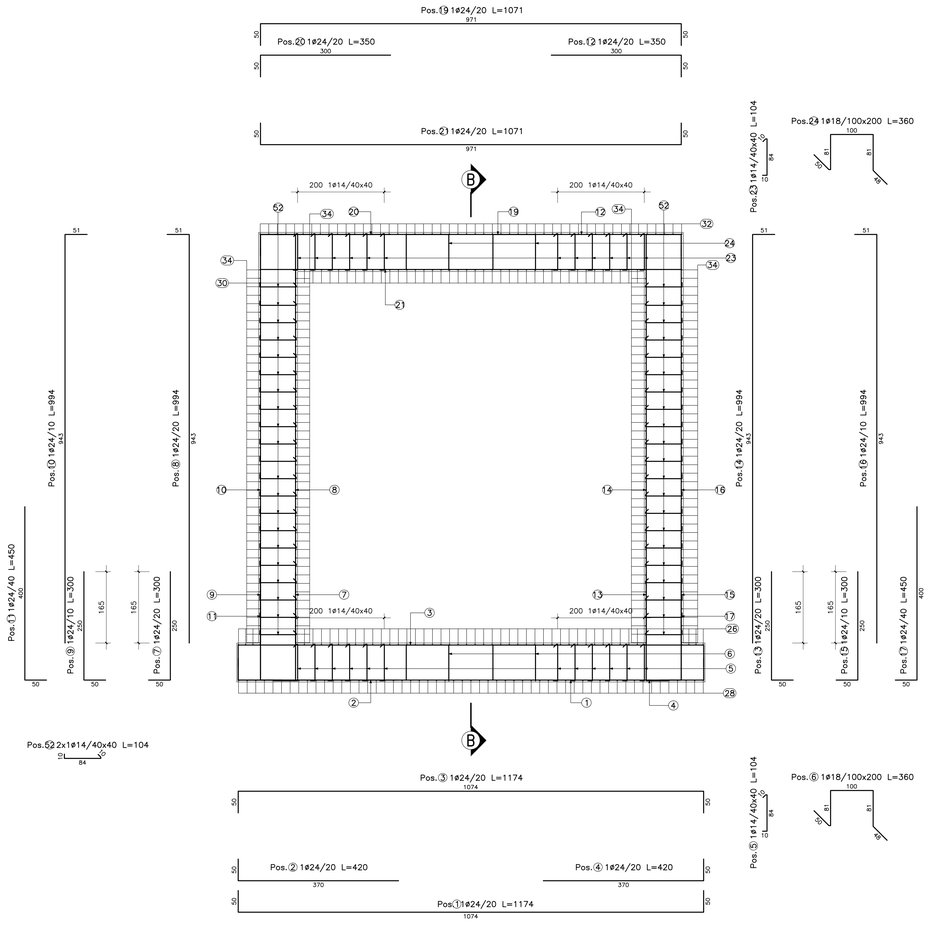

PARTICOLARE ATTACCO MONTANTE HEA 160 AL CORDOLO IN C.A.

SEZIONE scala 1:5

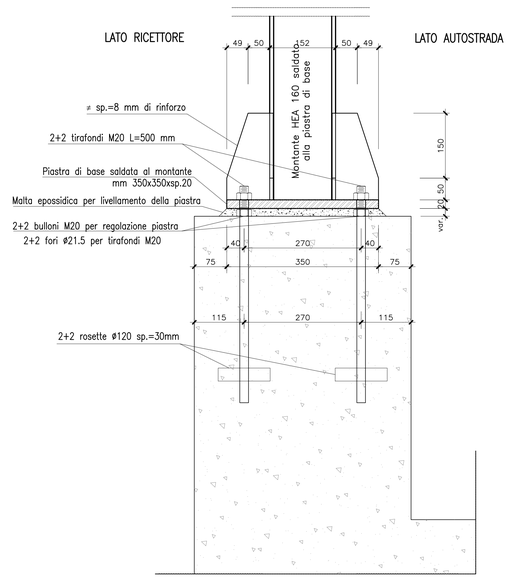

VISTA IN PIANTA scala 1:5

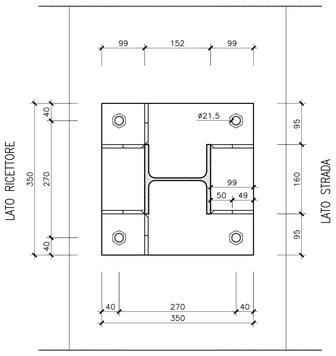

SEZIONE LONGITUDINALE B-B scala 1:50

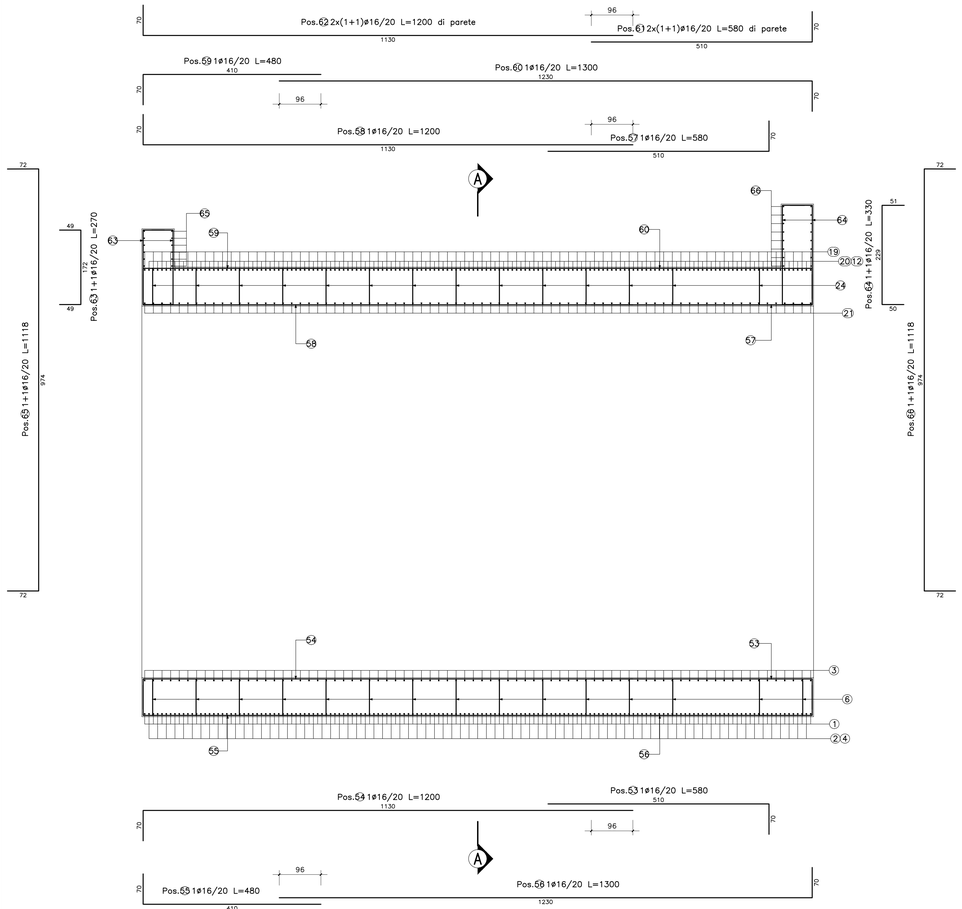

SEZIONE TRASVERSALE D-D scala 1:50

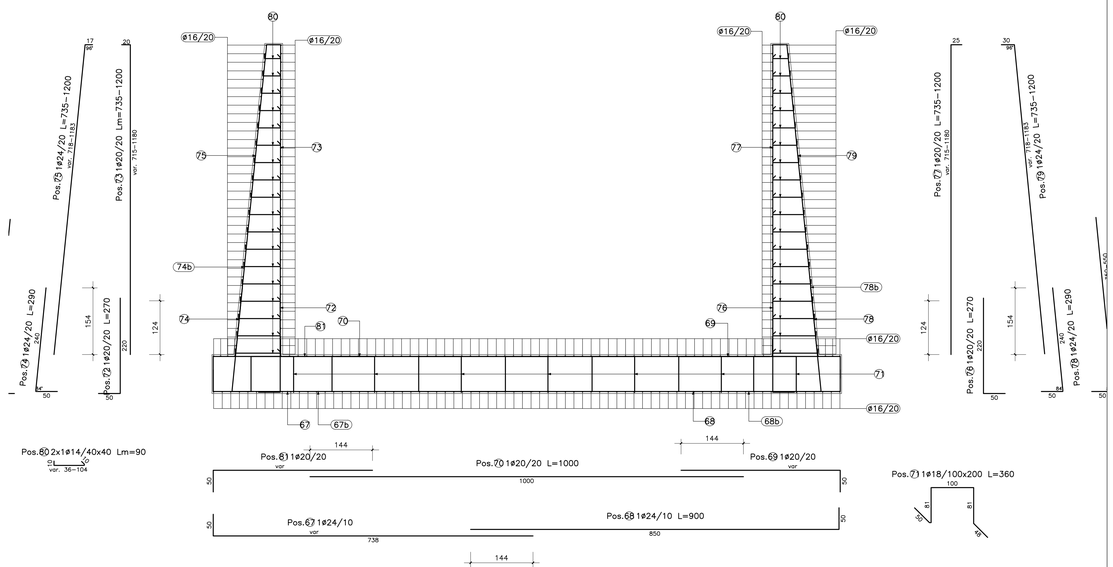

QUADRILATERO Marche Umbria S.p.A.

ASSE VIARIO MARCHE-UMBRIA E QUADRILATERO DI PENETRAZIONE INTERNA MAXI LOTTO 2

LAVORI DI COMPLETAMENTO DELLA DIRETTRICE PERUGIA ANCONA:
SS. 318 DI "VALFABBRICA", TRATTO PIANELLO -VALFABBRICA
SS. 76 "VAL D'ESINO", TRATTI FOSSATO VICO - CANCELLI E ALBACINA - SERRA SAN QUIRICO "PEDEMONTANA DELLE MARCHE", TRATTO FABRIANO-MUCCIA-SFERCIA.

PROGETTO ESECUTIVO

CONTRAENTE GENERALE:	Il responsabile del Contraente Generale:	Il responsabile Integrazioni delle Prestazioni Specialistiche:
DIRPA 2 s.c.a r.l.	Ing. Federico Montanari	Ing. Salvatore Lieto

PROGETTAZIONE: *Associazione Temporanea di Imprese*

Mandataria: PROGETTISTA — *Mandanti:* PROGIN S.r.l. — LOMBARDI SA INGEGNERI CONSULENTI — LOMBARDI-REICO INGEGNERIA S.r.l. — SGAI s.r.l. di E. Forlani & C. — www.sgai.com

RESPONSABILE DELLA PROGETTAZIONE PER L'A.T.I.	IL RESPONSABILE DEL PROCEDIMENTO
Prof. Ing. Antonio Grimaldi	Ing. Iginio Farotti
GEOLOGO: Dott. Geol. Fabrizio Pontoni	
COORDINATORE DELLA SICUREZZA IN FASE DI PROGETTAZIONE: Ing. Michele Curiale	

2.1.3 - PEDEMONTANA DELLE MARCHE
3° stralcio funzionale: Castelraimondo nord - Castelraimondo sud
4° stralcio funzionale: Castelraimondo sud - innesto S.S.77 a Muccia
OPERE D'ARTE MINORI: SOTTOVIA
SOTTOVIA STRADA DI VIA BERTA
Nuovo Sottovia strada di "via BERTA" al km 6+926 - Armatura

SCALA: 1:50
DATA: Marzo 2020

Codice Unico di Progetto (CUP): **F12C03000050021**

Codice elaborato: Opera L0703 | Tratto 213 | Settore E | CEE 16 | WBS OM0004 | Id. doc. ARW | N. prog. 01 | Rev. A
Nome File: I07021E16OM0004ARW01A

REV.	DATA	DESCRIZIONE	Redatto	Controllato	Approvato
A	Marzo 2020	Emissione PE	PROGIN, Q. Silvestri	S. Lieto	A. Grimaldi
B					
C					