SEZIONE LONGITUDINALE B-B 4/5 scala 1:50

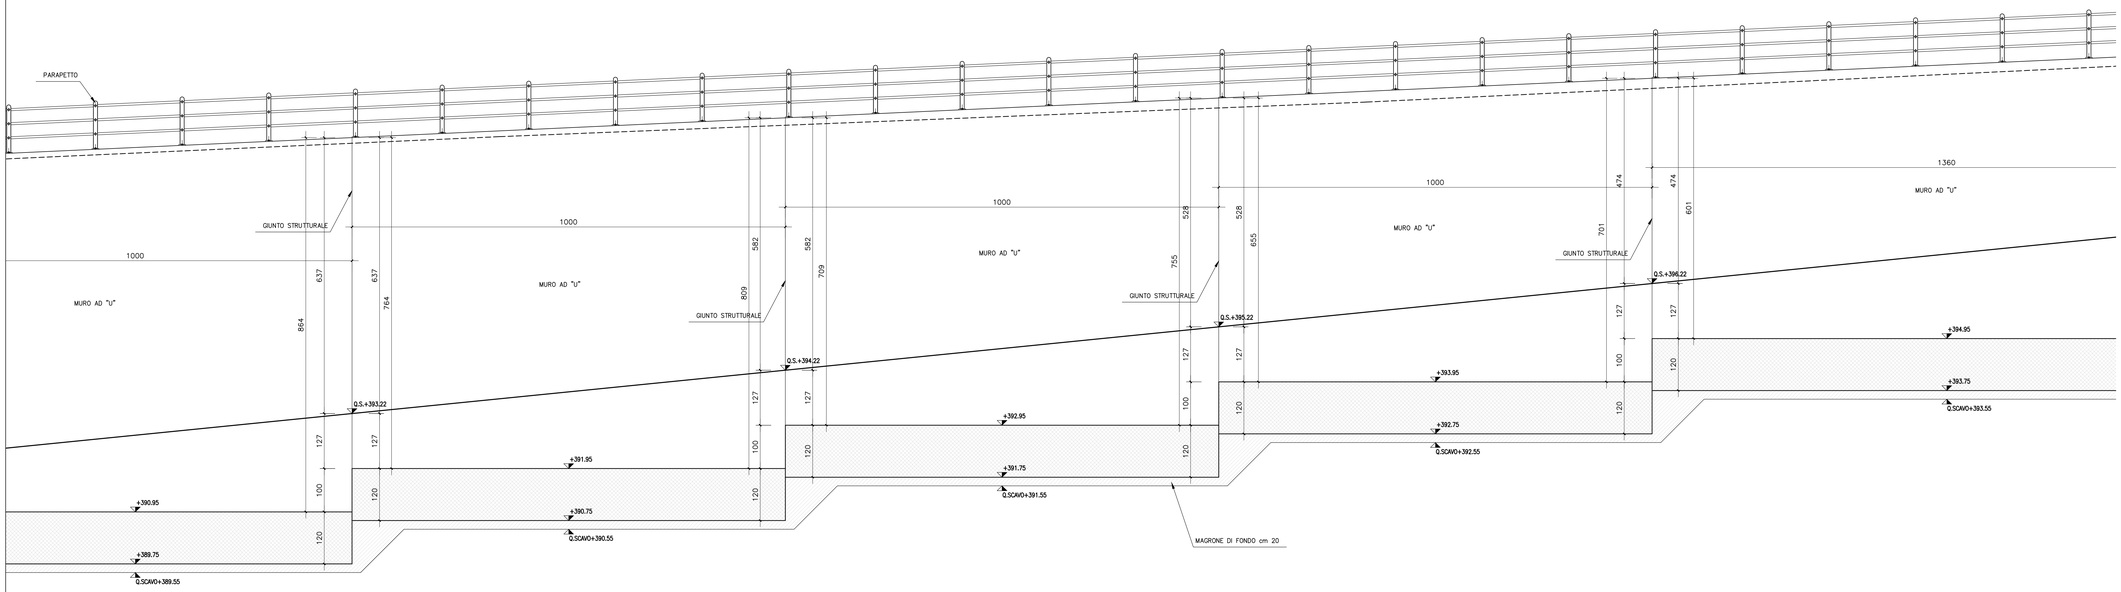

SEZIONE LONGITUDINALE B-B 5/5 scala 1:50

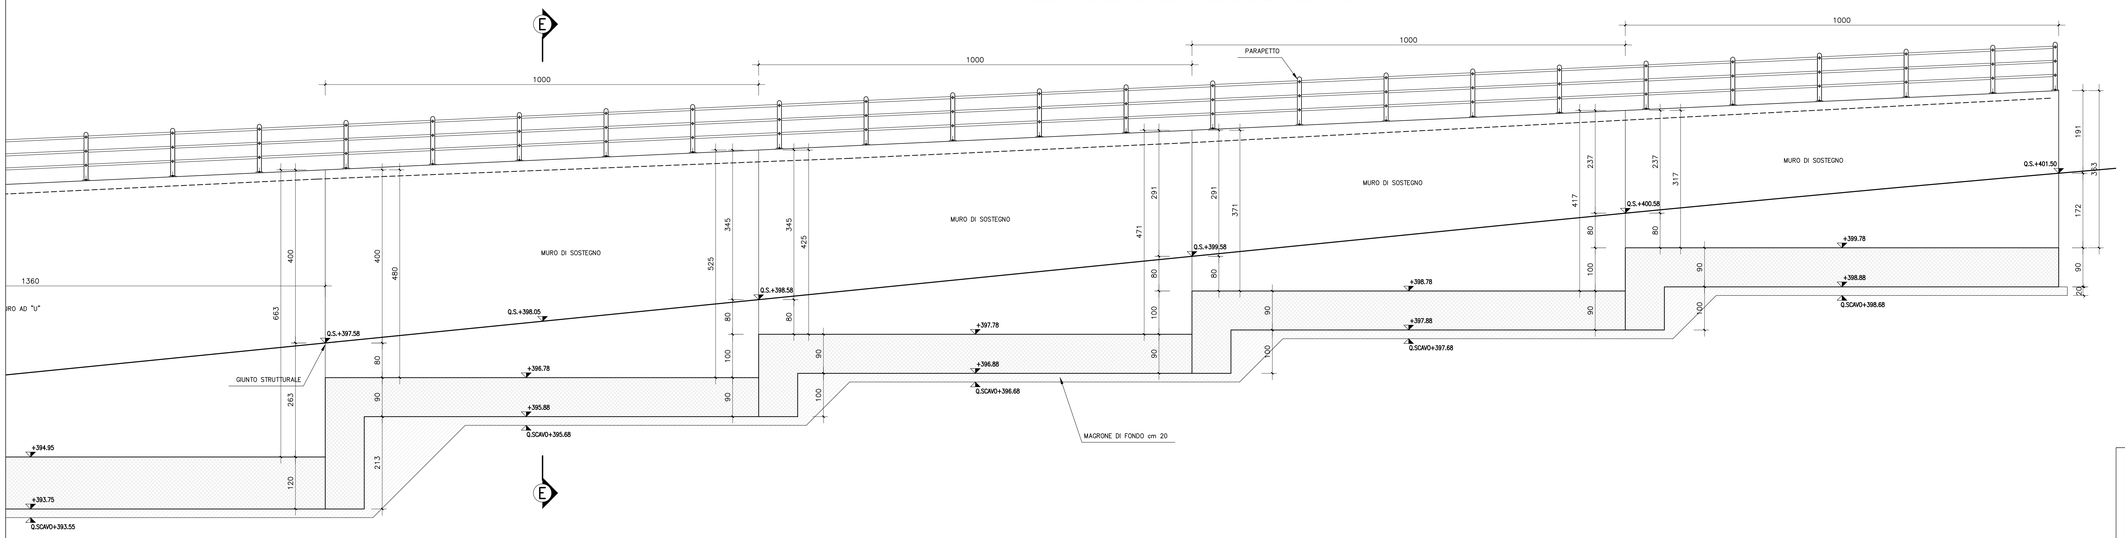

PARTICOLARE IMPERMEABILIZZAZIONE
Scala 1:20

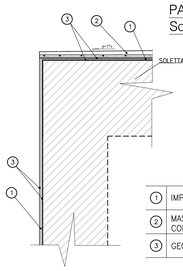

LEGENDA

1	IMPERMEABILIZZAZIONE CON TELO IN PVC Sp. > 2 mm
2	MASSETTO P=1% DI PROTEZIONE DELL'IMPERMEABILIZZAZIONE Sp. min. 5 cm ARMATO CON RETE ELETTROSALDATA ø6 20X20
3	GEOTESSILE DI PROTEZIONE > 400 g/mq

QUADRILATERO Marche Umbria S.p.A.

ASSE VIARIO MARCHE-UMBRIA
E QUADRILATERO DI PENETRAZIONE INTERNA
MAXI LOTTO 2

LAVORI DI COMPLETAMENTO DELLA DIRETTRICE PERUGIA ANCONA:
SS. 318 DI "VALFABBRICA", TRATTO PIANELLO -VALFABBRICA
SS. 76 "VAL DESINO", TRATTI FOSSATO VICO - CANCELLI E ALBACINA - SERRA SAN QUIRICO
"PEDEMONTANA DELLE MARCHE", TRATTO FABRIANO-MUCCIA-SFERCIA.

PROGETTO ESECUTIVO

CONTRAENTE GENERALE:
DIRPA 2 s.c.a r.l.

Il responsabile del Contraente Generale:
Ing. Federico Montanari

Il responsabile Integrazioni delle Prestazioni Specialistiche:
Ing. Salvatore Lieto

PROGETTAZIONE: *Associazione Temporanea di Imprese*

Mandataria: PROGETTAZIONE INTEGRATA PROGIN S.p.A.

Mandanti: LOMBARDI SA INGEGNERI CONSULENTI; LOMBARDI-REICO INGEGNERIA S.r.l.; SGAI s.r.l. di E.Forlani & C. Studio di Ingegneria e Geologia Applicata www.sgai.com

RESPONSABILE DELLA PROGETTAZIONE PER L'A.T.I.
Prof. Ing. Antonio Grimaldi

GEOLOGO
Dott. Geol. Fabrizio Pontoni

COORDINATORE DELLA SICUREZZA IN FASE DI PROGETTAZIONE
Ing. Michele Curiale

IL RESPONSABILE DEL PROCEDIMENTO
Ing. Iginio Faerotti

ORDINE DEGLI INGEGNERI ROMA N. 20895 — ORDINE DEGLI GEOLOGI DELLE MARCHE Fabrizio PONTONI Geologo Specialista N. 378 ALBO SEZIONE A — ORDINE DEGLI INGEGNERI DELLA PROVINCIA DI ASCOLI PICENO Dott. Ing. MICHELE CURIALE N. 1029 "Sez. A" Iscritto Elab.tori/Analisti Informatici Informatici Collaboratori

2.1.3 - PEDEMONTANA DELLE MARCHE
3° stralcio funzionale: Castelraimondo nord - Castelraimondo sud
4° stralcio funzionale: Castelraimondo sud - innesto S.S.77 a Muccia
OPERE D'ARTE MINORI: SOTTOVIA
SOTTOVIA PIANELLO
Nuovo Sottovia strada località Pianello al km 9+683 - Sezione longitudinale 2/2

SCALA: *1:50/20*

DATA: *Settembre 2020*

Codice Unico di Progetto (CUP) **F12C03000050021**

Codice elaborato:

Opera	Tratto	Settore	CEE	WBS	Id. doc.	N. prog.	Rev.
L0703	2I3	E	I6	0M0006	TVI	05	B

Nome File: L0703_2I3_E_I6_0M0006_TVI_05_B

REV.	DATA	DESCRIZIONE	Redatto		Controllato	Approvato
A	Marzo 2020	Emissione PE	PROGIN	Q. Silvestri	S. Lieto	A. Grimaldi
B	Settembre 2020	Emissione a seguito istruttoria ANAS	PROGIN	Q. Silvestri	S. Lieto	A. Grimaldi
C						