




SEZIONE A-A scala 1:200

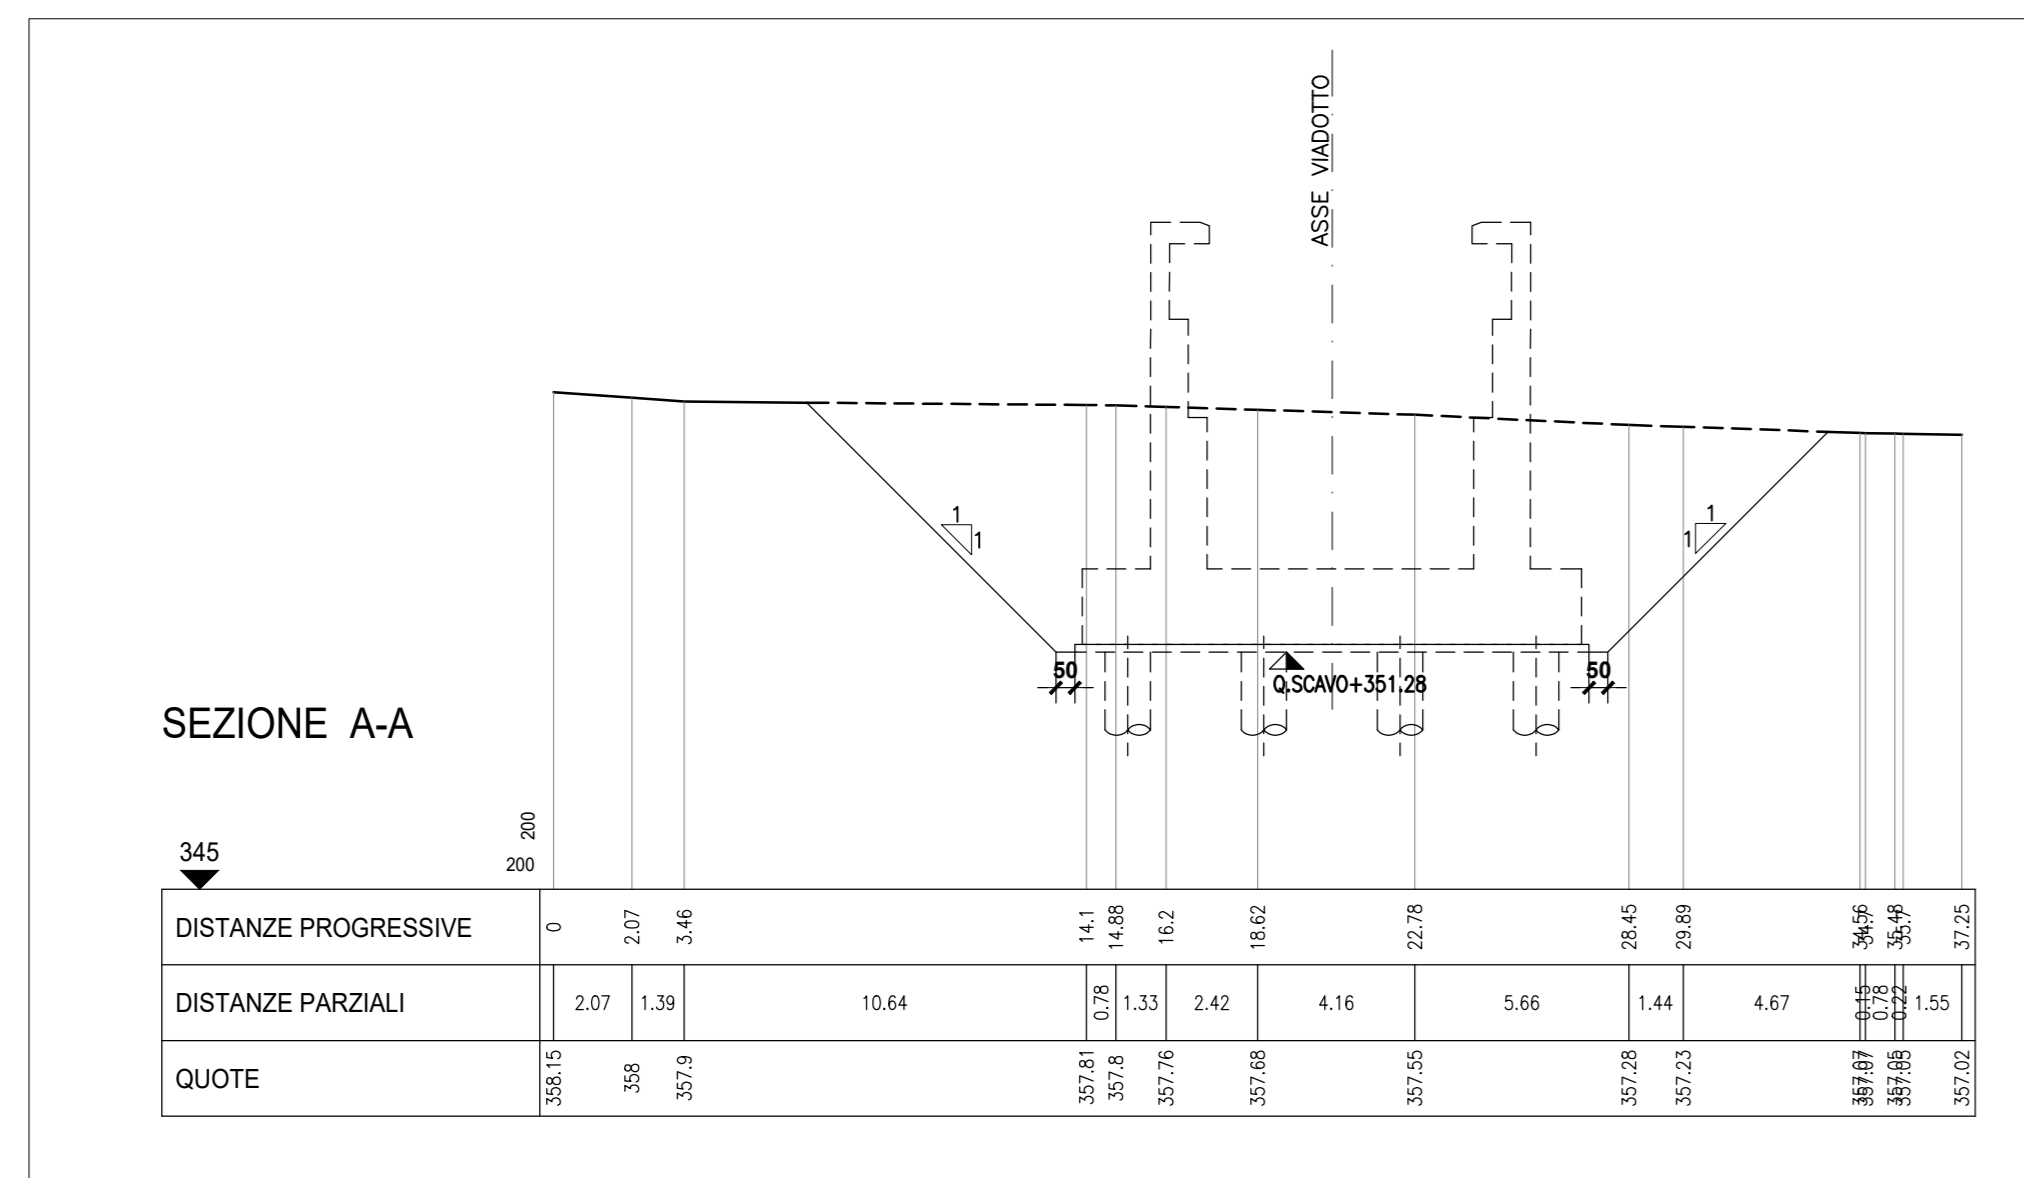

SEZIONE B-B scala 1:200

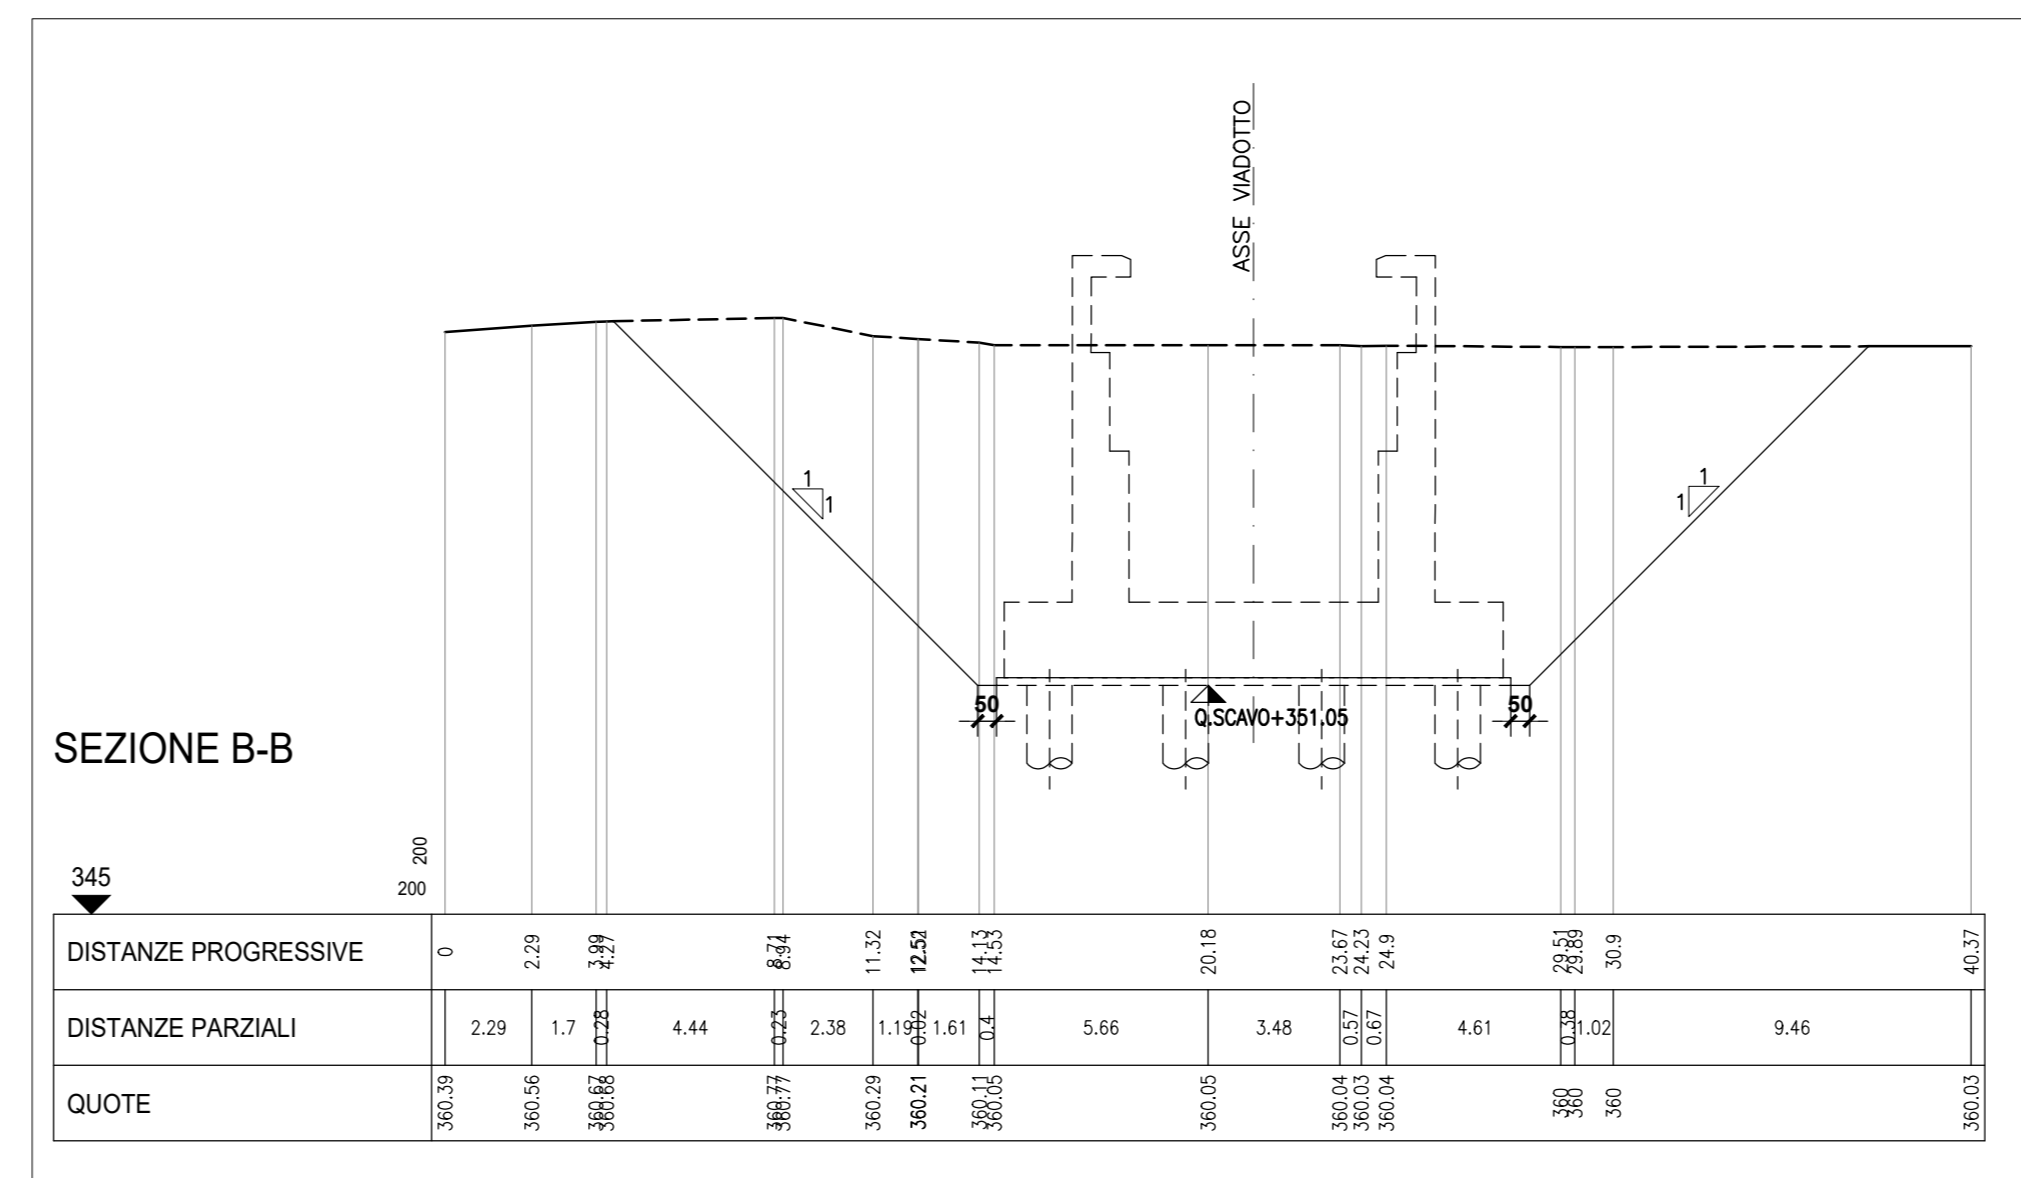

SEZIONE C-C scala 1:200

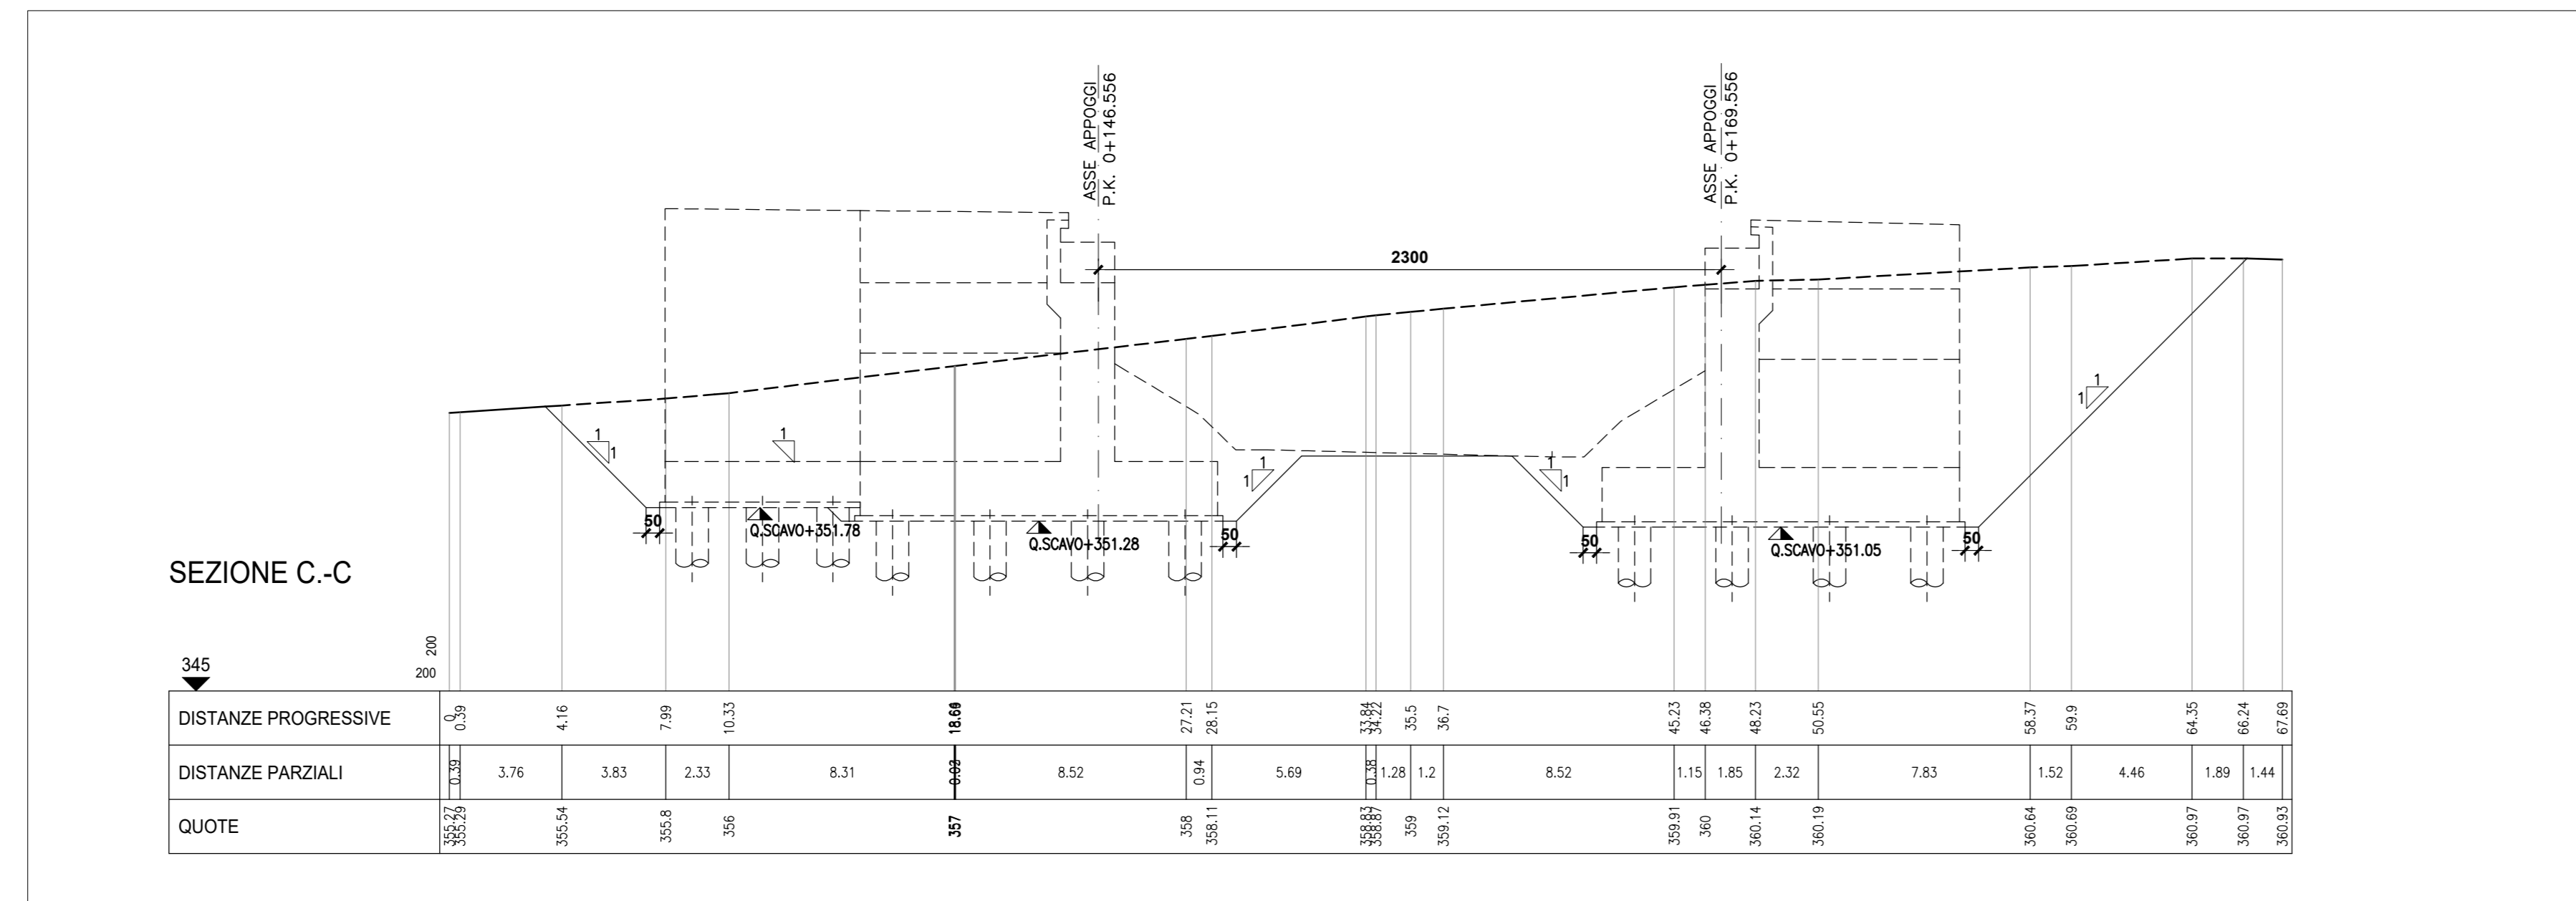

**ASSE VIARIO MARCHE-UMBRIA
E QUADRILATERO DI PENETRAZIONE INTERNA
MAXI LOTTO 2**

LAVORI DI COMPLETAMENTO DELLA DIRETTRICE PERUGIA ANCONA:
SS. 318 DI "VALFABRICA", TRATTO PIANELLO - VALFABRICA
SS. 76 "VAL DESINO", TRATTO FOSSATO VICO - CANCELLI ALBACINA - SERRA SAN QUIRICO
"PEDEMONTANA DELLE MARCHE", TRATTO FABRIANO-MUCCIA-SFERCIA.

PROGETTO ESECUTIVO

CONTRAENTE GENERALE: 	<i>Il responsabile del Contraente Generale:</i> Ing. Federico Montanari	<i>Il responsabile Integratori delle Prestazioni Specialistiche:</i> Ing. Salvatore Lieto			
PROGETTAZIONE: Associazione Temporanea di Imprese Mandatario:	Mandatari: 	 SGAI s.r.l. Via E. Forlani 1 00144 Roma (RM) Tel. 06/47800000 www.sgai.com			
RESPONSABILE DELLA PROGETTAZIONE: PER C.A.T. Prof. Ing. Antonio Grimaldi GEOLOGO: Dott. Geol. Fabrizio Pontoni COORDINATORE DELLA SICUREZZA IN FASE DI PROGETTAZIONE: Ing. Michele Curiale	 ANTONIO GRIMALDI Via S. Maria 00185 Roma (RM) Tel. 06/47800000	 FABRIZIO PONTONI Via S. Maria 00185 Roma (RM) Tel. 06/47800000			
IL RESPONSABILE DEL PROCEDIMENTO: Ing. Iginio Farotti					
2.1.3 - PEDEMONTANA DELLE MARCHE 3° stralcio funzionale: Castelraimondo nord - Castelraimondo sud 4° stralcio funzionale: Castelraimondo sud - innesto S.S.77 a Mucchia OPERE D'ARTE MINORI: CAVALCAVIA CAVALCAVIA SEANO Nuovo Cavalcavia Seano al km 2+888 - Pianta scavi	SCALA: 1:200	DATA: Marzo 2020			
Codice Unico di Progetto (CUP): F12C03000050021					
Codice elaborato:					
REV.	DATA	DISCUSSIONE	Redatto	Controllato	Approvato
A	Marzo 2020	Emissione PE	PROGIN	Q. Silvestri	S. Liso
B					A. Grimaldi
C					