PIANTA TOMBINO
Scala 1:50

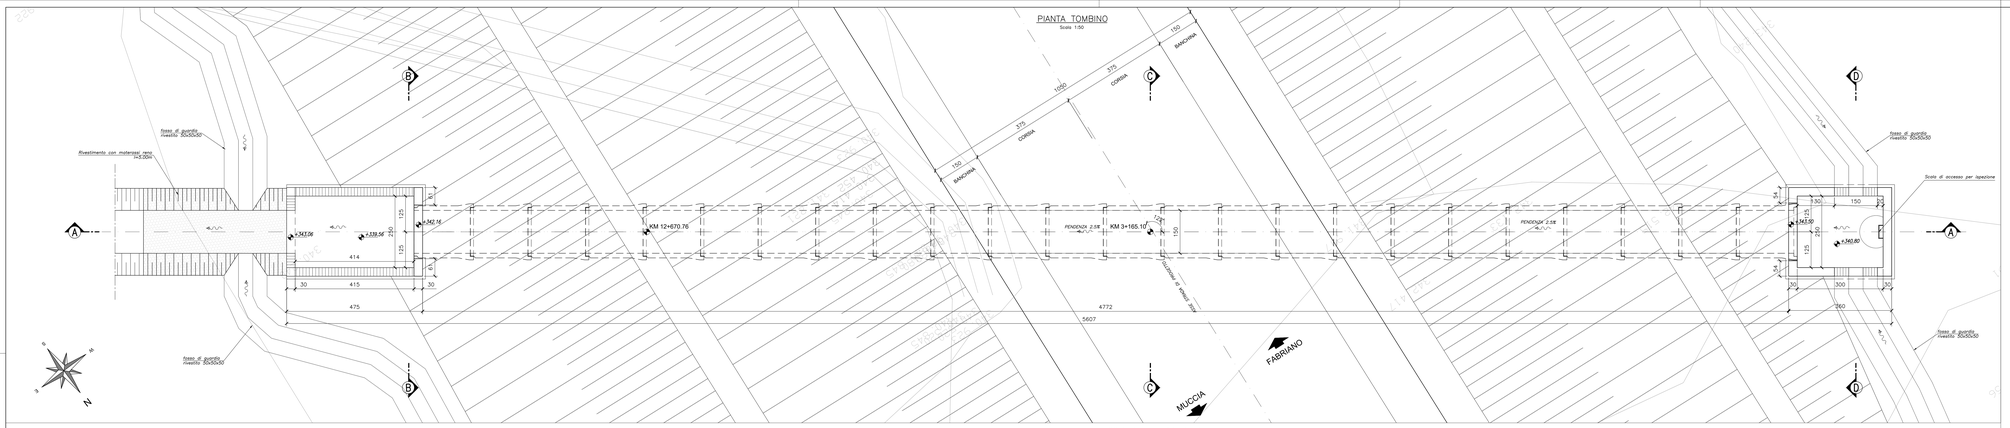

SEZIONE A–A TOMBINO
Scala 1:50

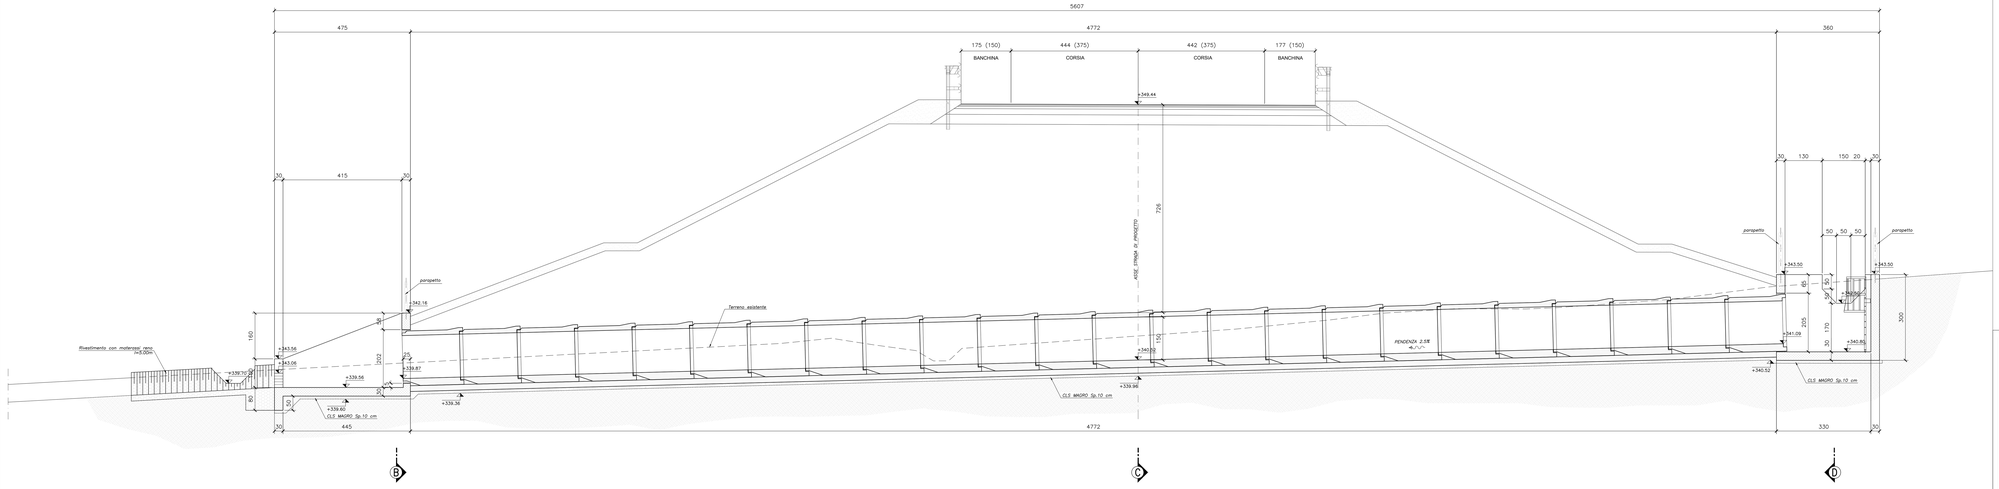

ELEMENTO PREFABBRICATO
Scala 1:50

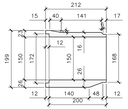

SEZIONE B–B TOMBINO
Scala 1:50

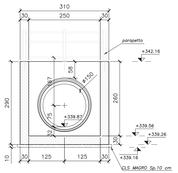

SEZIONE C–C TOMBINO
Scala 1:50

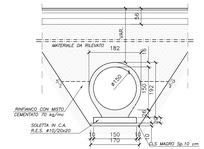

SEZIONE D–D TOMBINO
Scala 1:50

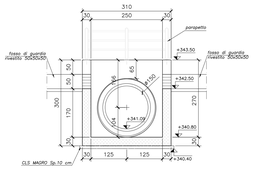

SEZIONE TIPO INALVEAZIONE
Scala 1:50

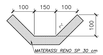

QUADRILATERO Marche Umbria S.p.A.

ASSE VIARIO MARCHE-UMBRIA E QUADRILATERO DI PENETRAZIONE INTERNA MAXI LOTTO 2

LAVORI DI COMPLETAMENTO DELLA DIRETTRICE PERUGIA ANCONA;
SS. 318 DI "VALFABBRICA", TRATTO PIANELLO-VALFABBRICA
SS. 76 "VAL D'ESINO", TRATTI FOSSATO VICO - CANCELLI E ALBACINA - SERRA SAN QUIRICO
"PEDEMONTANA DELLE MARCHE", TRATTO FABRIANO-MUCCIA-SFERCIA.

PROGETTO ESECUTIVO

CONTRAENTE GENERALE: DIRPA 2 s.c.a r.l.

Il responsabile del Contraente Generale: Ing. Federico Montanari

Il responsabile Integrazioni delle Prestazioni Specialistiche: Ing. Salvatore Lieto

PROGETTAZIONE: Associazione Temporanea di Imprese
Mandataria: PROGIN
Mandanti: LOMBARDI SA; LOMBARDI-RECO; SGAI s.r.l. di E. Forlani & C.
www.sgai.com

RESPONSABILE DELLA PROGETTAZIONE PER L'ATI: Prof. Ing. Antonio Grimaldi
GEOLOGO: Dott. Geol. Fabrizio Pontoni
COORDINATORE DELLA SICUREZZA IN FASE DI PROGETTAZIONE: Ing. Michele Curaio
IL RESPONSABILE DEL PROCEDIMENTO: Ing. Spiro Fanetti

ANTONIO GRIMALDI Ordine degli Ingegneri della Prov. di Napoli n. 9000 — Fabrizio PONTONI Geologo Provincia di Ancona n. 30 — MICHELE CURAIO Ordine degli Ingegneri della Prov. di Napoli n. 9000

2.1.3 - PEDEMONTANA DELLE MARCHE
3° stralcio funzionale: Castelraimondo nord - Castelraimondo sud
4° stralcio funzionale: Castelraimondo sud - innesto SS.77 a Muccia
OPERE IDRAULICHE
ASSE PRINCIPALE
Tombino Φ1500 alla prog. 3+165: Stralcio planimetrico, sezioni e carpenterie

SCALA: 1:50
DATA: Settembre 2020

Codice Unico di Progetto (CUP): F12C03000050021

Codice elaborato: E 0 7 P 2 2 2 T 1 3 0 1 0 0 0 0 1 2 1 S T 1 A 1 B
Nome file: E0702P22T130100001211ST1A1B.DWG

REV.	DATA	DESCRIZIONE	Redatto	Controllato	Approvato
A	Marzo 2020	Emissione PE	PROGIN	S. Lieto	A. Grimaldi
B	Settembre 2020	Emissione a seguito istruttoria ANAS	PROGIN	S. Lieto	A. Grimaldi
C					