# POZZETTO DI IMBOCCO

PIANTA SPICCATO
Scala 1:20




VISTA A-A
Scala 1:20




VISTA B-B
Scala 1:20

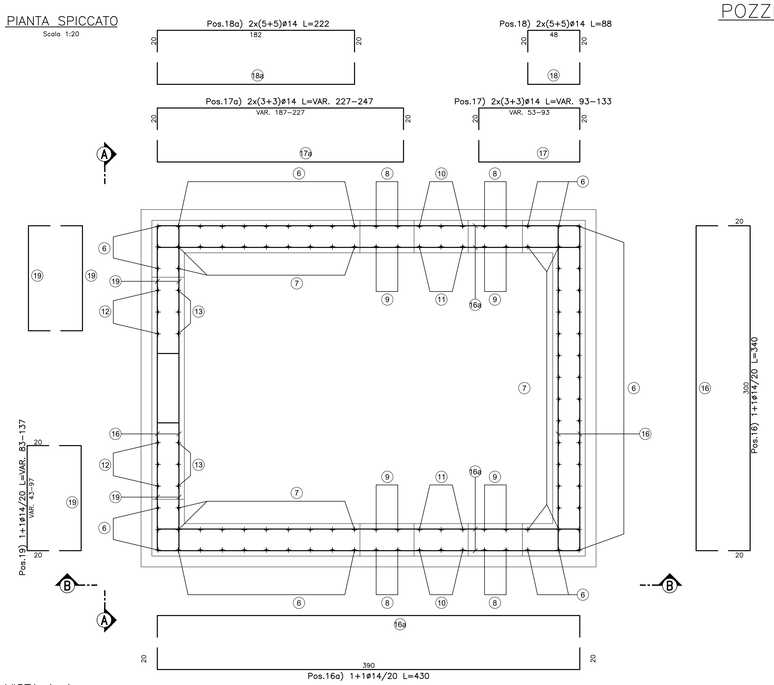


# MURO DI SBOCCO

PIANTA SPICCATO
Scala 1:20

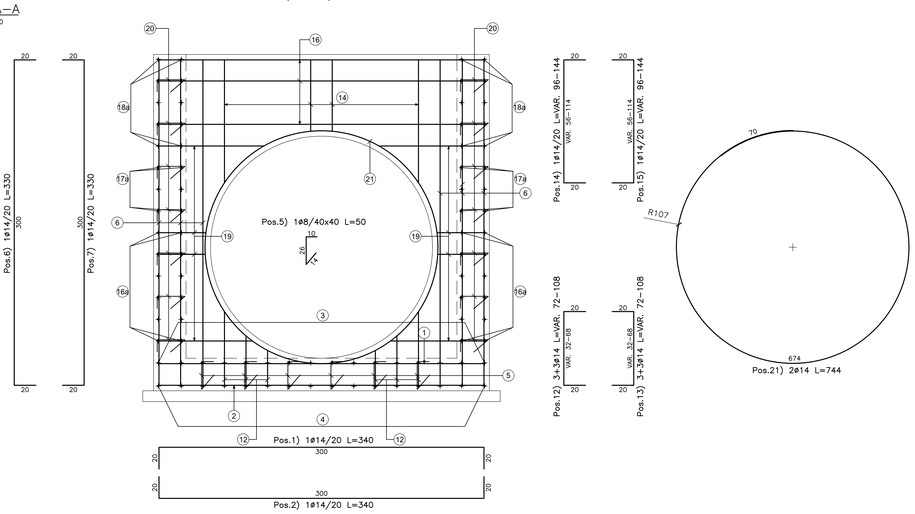


VISTA A-A
Scala 1:20

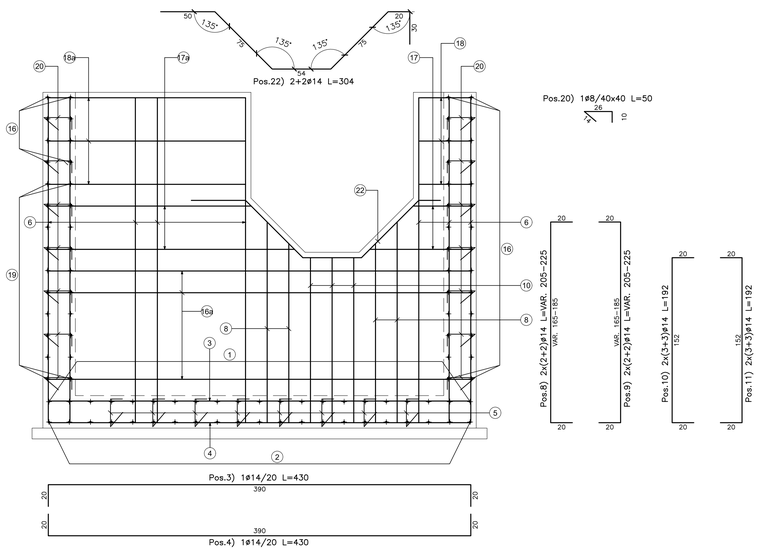


VISTA B-B
Scala 1:20

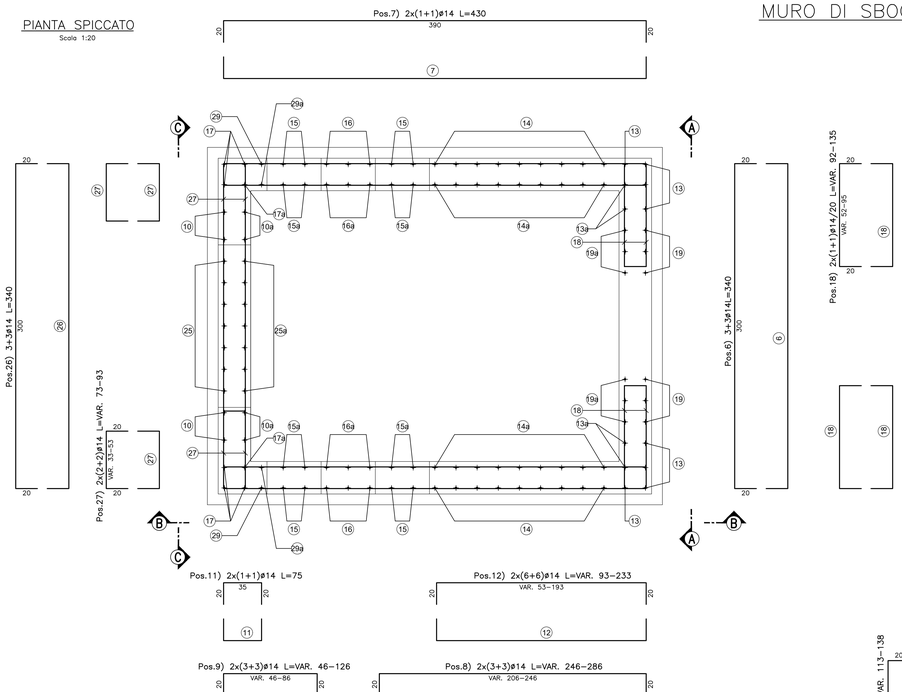


VISTA C-C
Scala 1:20

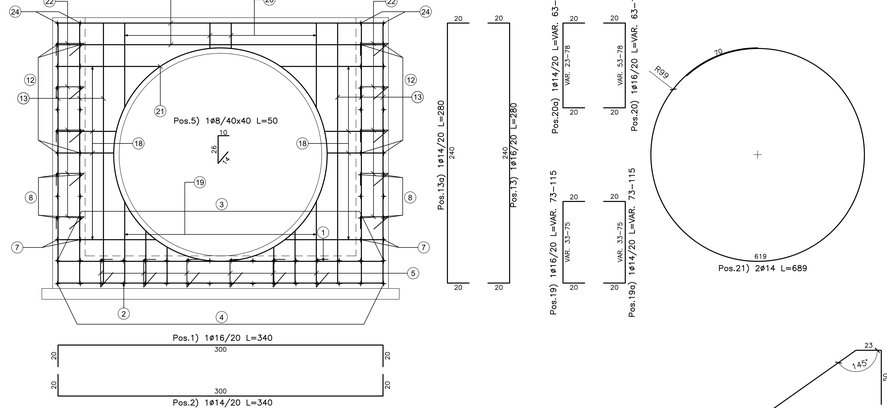


N.B.: PER LA TABELLA MATERIALI FARE RIFERIMENTO ALL'ELABORATO: L0703213E160M0000TVI01A

QUADRILATERO Marche Umbria S.p.A.

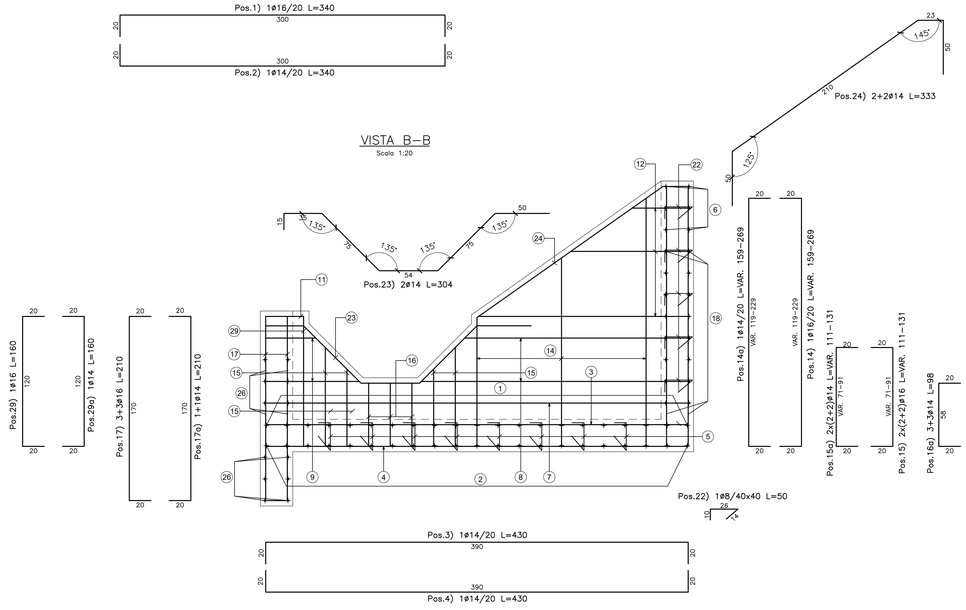**ASSE VIARIO MARCHE-UMBRIA**
**E QUADRILATERO DI PENETRAZIONE INTERNA**
**MAXI LOTTO 2**

LAVORI DI COMPLETAMENTO DELLA DIRETTRICE PERUGIA ANCONA:
SS. 318 DI "VALFABBRICA", TRATTO PIANELLO -VALFABBRICA
SS. 76 "VAL D'ESINO", TRATTI FOSSATO VICO - CANCELLI E ALBACINA - SERRA SAN QUIRICO
"PEDEMONTANA DELLE MARCHE", TRATTO FABRIANO-MUCCIA-SFERCIA.
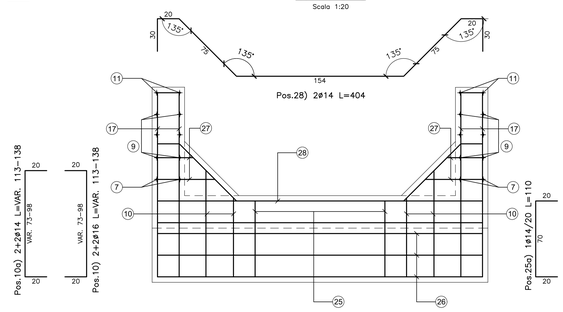
## PROGETTO ESECUTIVO

| *CONTRAENTE GENERALE:* | *Il responsabile del Contraente Generale:* | *Il responsabile Integrazioni delle Prestazioni Specialistiche:* |
|---|---|---|
| DIRPA 2 s.c.a r.l. | Ing. Federico Montanari | Ing. Salvatore Lieto |

***PROGETTAZIONE:*** *Associazione Temporanea di Imprese*

*Mandataria:* PROGETTAZIONE PROGIN S.p.A.

*Mandanti:* LOMBARDI SA INGEGNERI CONSULENTI; LOMBARDI-RECO INGEGNERIA S.r.l.; SGAI s.r.l. di E.Fortani & C. Studio di Ingegneria e Geologia Applicata www.sgai.com

RESPONSABILE DELLA PROGETTAZIONE PER LA T.I.
Prof. Ing. Antonio Grimaldi
GEOLOGO
Dott. Geol. Fabrizio Pontoni
COORDINATORE DELLA SICUREZZA IN FASE DI PROGETTAZIONE
Ing. Michele Curiale

ORDINE INGEGNERI PROVINCIA DI ROMA N. 20950 — ORDINE DEI GEOLOGI DELLE MARCHE Fabrizio PONTONI Geologo Specialista n. 170 ALBO SEZIONE A — Dott. Ing. MICHELE CURIALE n. 6879 Sez. A Settore Civile e Ambientale

IL RESPONSABILE DEL PROCEDIMENTO
Ing. Iginio Farotti

**2.1.3 - PEDEMONTANA DELLE MARCHE**
**3° stralcio funzionale: Castelraimondo nord - Castelraimondo sud**
**4° stralcio funzionale: Castelraimondo sud - innesto S.S.77 a Muccia**
*OPERE IDRAULICHE*
*ASSE PRINCIPALE*
*Tombino Φ1500 alla prg. 6+070: Armature*

*SCALA:* 1:50
*DATA:* Marzo 2020

Codice Unico di Progetto (CUP) **F12C03000050021**

Codice elaborato: L 0 7 0 3 2 1 3 E 1 6 0 1 0 0 1 2 A R M 0 1 A
Nome File: L0703213E160001ARM01A

| REV. | DATA | DESCRIZIONE | Redatto | | Controllato | Approvato |
|---|---|---|---|---|---|---|
| A | Marzo 2020 | Emissione PE | PROGIN | M. Santi | S. Lieto | A. Grimaldi |
| B | | | | | | |
| C | | | | | | |