


SEZIONE B-B
Scala 1:50

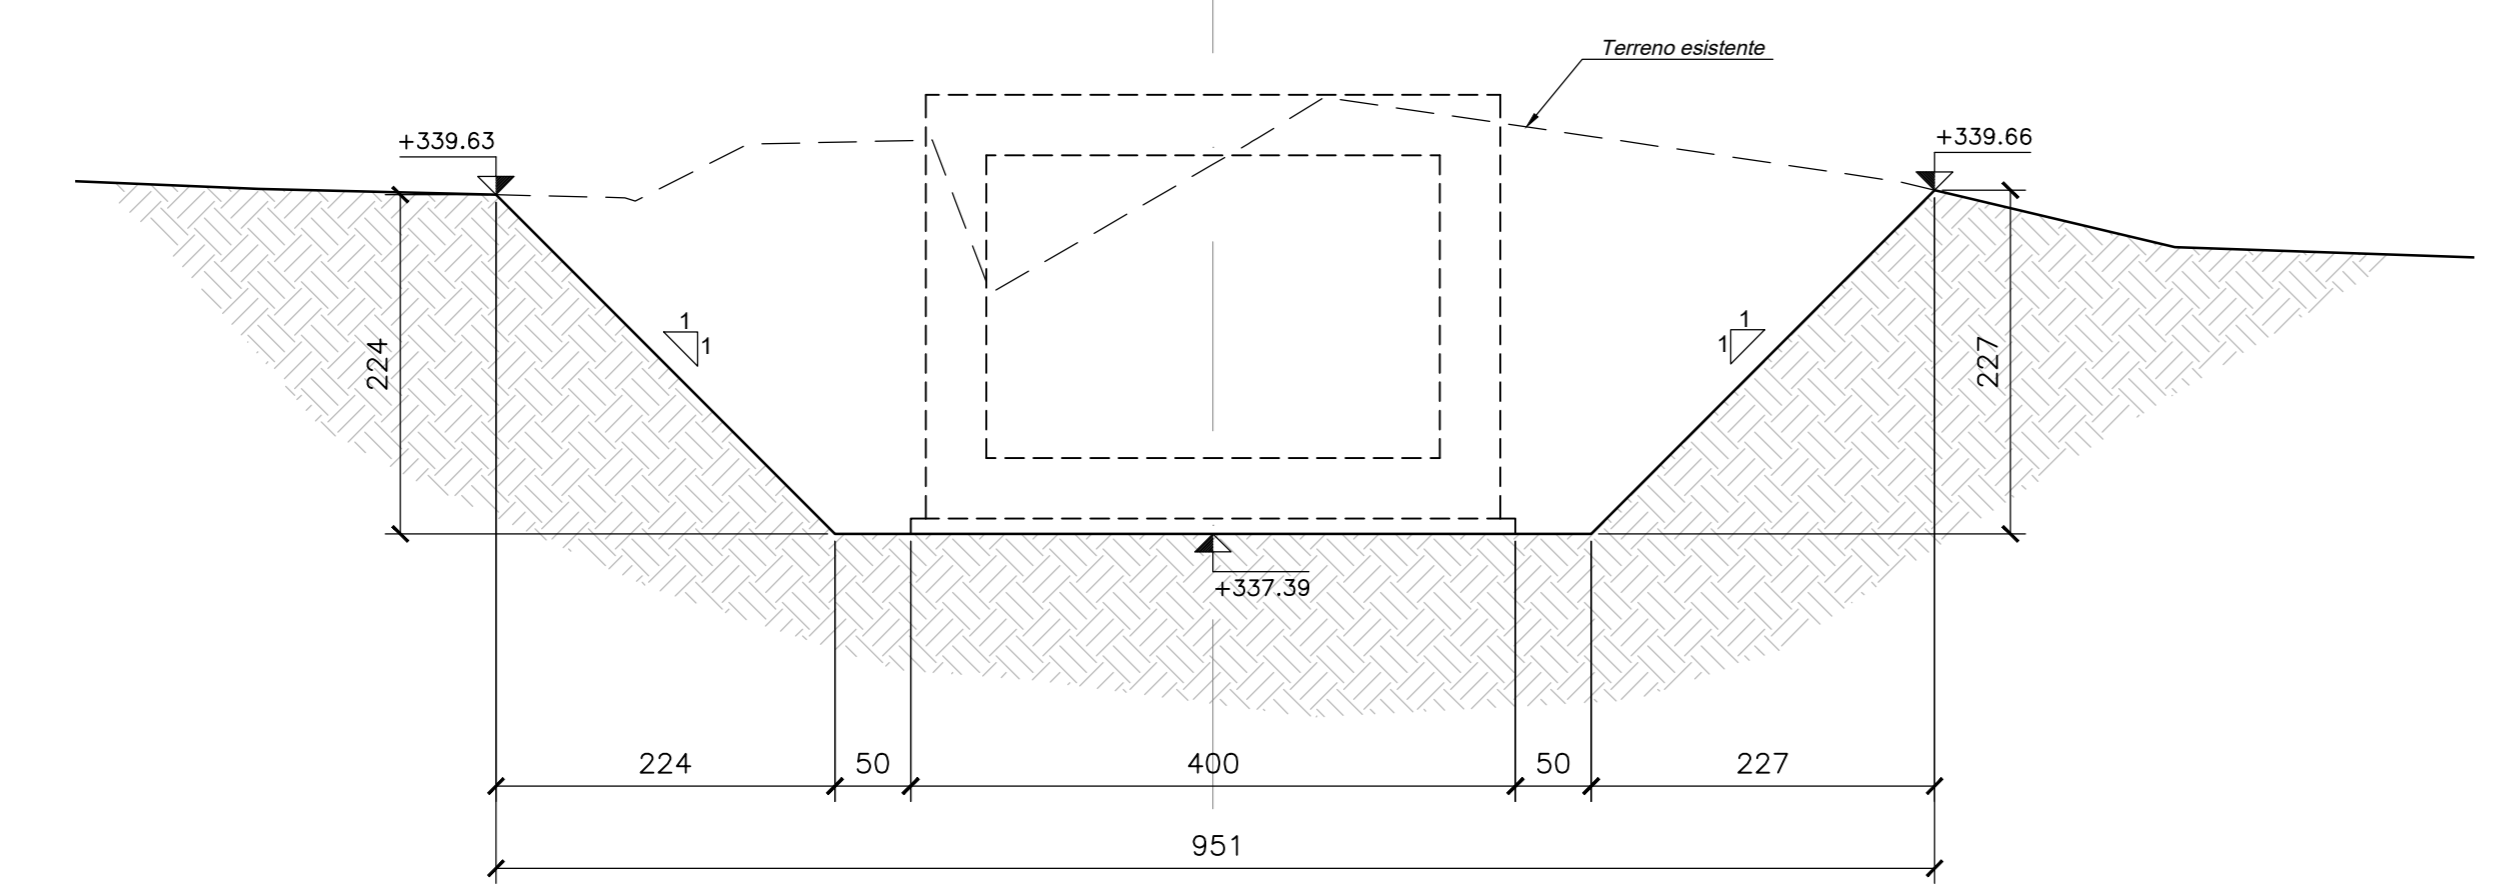

PUNTI	COORDINATE X,Y	
	X(EST)	Y(NORD)
1	2361873.1737	4781560.3535
2	2361875.6867	4781564.0877
3	2361876.7977	4781564.3047
4	2361900.8202	4781599.9765
5	2361900.9605	4781600.8640
6	2361898.1351	4781610.7294
7	2361902.5551	4781611.9988
8	2361908.6615	4781590.6904
9	2361904.2395	4781589.4230
10	2361903.0332	4781593.6321
11	2361902.6198	4781593.6974
12	2361890.9445	4781561.5112
13	2361881.1613	4781560.4013
14	2361878.6491	4781556.6681

**ASSE VIARIO MARCHE-UMBRIA
E QUADRILATERO DI PENETRAZIONE INTERNA
MAXI LOTTO 2**

LAVORI DI COMPLETAMENTO DELLA DIRETTRICE PERUGIA ANCONA:
SS. 318 DI "VALFABRICA", TRATTO PIANELLO - VALFABRICA
SS. 76 "VAL DESINO", TRATTI FOSSATO VICO - CANCELLE E ALBACINA - SERRA SAN QUIRICO
"PIEDIMONTANA DELLE MARCHE", TRATTO FABRIANO-MUCCIA-SFERCIA.

PROGETTO ESECUTIVO

CONTRAENTE GENERALE: 	<i>Il responsabile del Contratto Generale:</i> Ing. Federico Montanari	<i>Il responsabile Ispezionale delle Provenienze Specialistiche:</i> Ing. Salvatore Lieto			
PROGETTAZIONE: Associazione Temporanea di Imprese Mandatari:	Mandatari: 	 			
RESPONSABILE DELLA PROGETTAZIONE PER I.C.T.A. Prof. Ing. Antonio Geninelli GEOMETRI Dott. Geol. Fabrizio Pontoni COORDINATORE DELLA SICUREZZA IN FASE DI PROGETTAZIONE Ing. Michele Curiale					
IL RESPONSABILE DEL PROCEDIMENTO Ing. Ignazio Farotti					
2.1.3 - PIEDIMONTANA DELLE MARCHE 3° stralcio funzionale: Castelraimondo nord - Castelraimondo sud 4° stralcio funzionale: Castelraimondo sud - innesto SS.77 a Muccia OPERE IDRAULICHE ASSI PRINCIPALI Tombino 3x2 alla pag. 6+595 - Pianta Scavi		SCALE: 1:50 DATA: Settembre 2020			
Codice Unico di Progetto (CUP): F12C0300050021					
Codice elaborato: 1 0 7 0 3 2 2 3 E 1 6 0 1 0 1 4 7 1 7 0 3 A Note file: L01012160010001					
REV.	DATA	DESCRIZIONE	Redatto	Coordinato	Approvato
A	Settembre 2020	Emissione a seguito istruttoria ANAS	PROGIN	M. Santì	A. Geninelli
B				S. Lieto	
C					