POZZETTO DI IMBOCCO

PIANTA SPICCATO
Scala 1:20

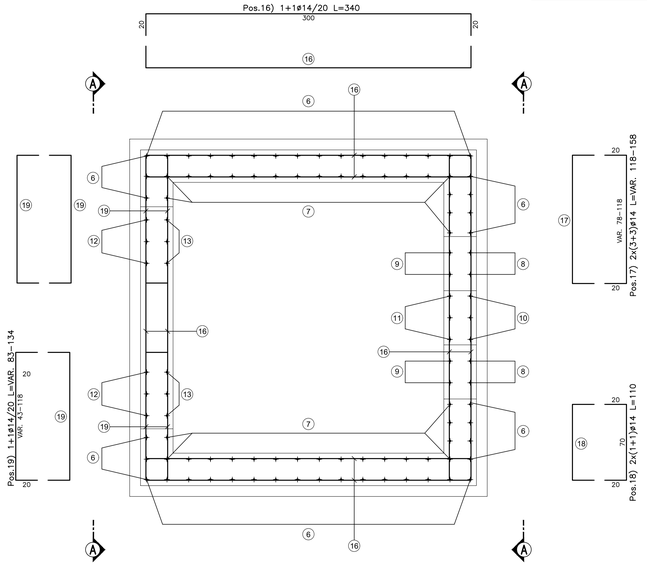

VISTA A-A
Scala 1:20

VISTA B-B
Scala 1:20

MURO DI SBOCCO

PIANTA SPICCATO
Scala 1:20

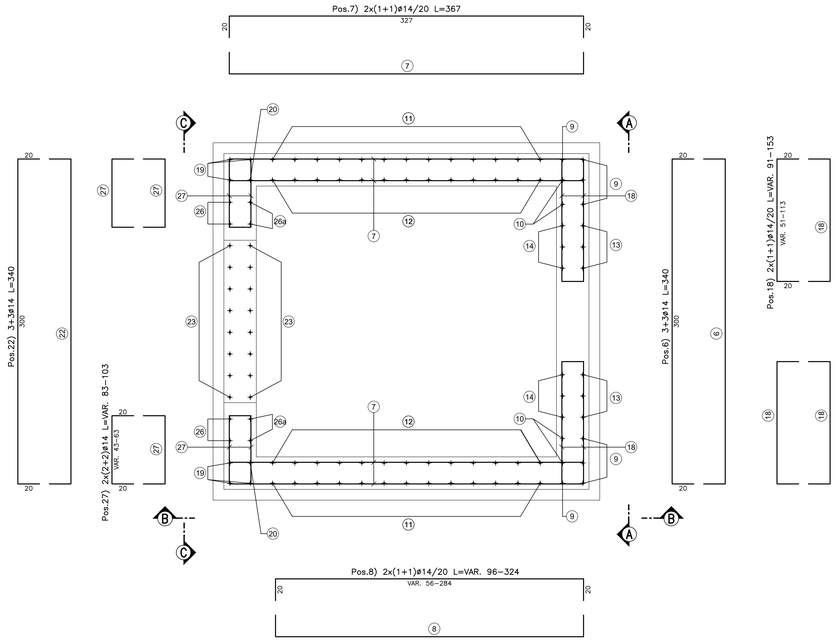

VISTA C-C
Scala 1:20

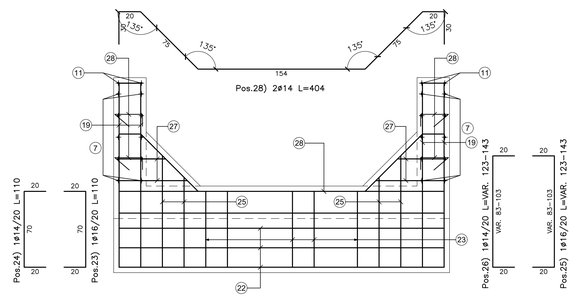

VISTA A-A
Scala 1:20

VISTA B-B
Scala 1:20

N.B.: PER LA TABELLA MATERIALI FARE RIFERIMENTO ALL'ELABORATO: LO703213E160M0000TVI01A

QUADRILATERO Marche Umbria S.p.A.

ASSE VIARIO MARCHE-UMBRIA
E QUADRILATERO DI PENETRAZIONE INTERNA
MAXI LOTTO 2

LAVORI DI COMPLETAMENTO DELLA DIRETTRICE PERUGIA ANCONA:
SS. 318 DI "VALFABBRICA", TRATTO PIANELLO -VALFABBRICA
SS. 76 "VAL D'ESINO", TRATTI FOSSATO VICO - CANCELLI E ALBACINA - SERRA SAN QUIRICO
"PEDEMONTANA DELLE MARCHE", TRATTO FABRIANO-MUCCIA-SFERCIA.

PROGETTO ESECUTIVO

CONTRAENTE GENERALE:	*Il responsabile del Contraente Generale:*	*Il responsabile Integrazioni delle Prestazioni Specialistiche:*
DIRPA 2 s.c.a r.l.	Ing. Federico Montanari	Ing. Salvatore Lieto

PROGETTAZIONE: *Associazione Temporanea di Imprese*

Mandataria: PROGETTAZIONE PROGIN S.r.l. — *Mandanti:* LOMBARDI SA INGEGNERI CONSULENTI; LOMBARDI-RECO INGEGNERIA S.r.l.; SGAI s.r.l. di E.Forlani & C. Studio di ingegneria e Geologia Applicata www.sgai.com

RESPONSABILE DELLA PROGETTAZIONE PER LA S.T.:
Prof. Ing. Antonio Grimaldi

GEOLOGO
Dott. Geol. Fabrizio Fontoni

COORDINATORE DELLA SICUREZZA IN FASE DI PROGETTAZIONE
Ing. Michele Curiale

IL RESPONSABILE DEL PROCEDIMENTO
Ing. Igimio Faerotti

2.1.3 - PEDEMONTANA DELLE MARCHE
3° stralcio funzionale: Castelraimondo nord - Castelraimondo sud
4° stralcio funzionale: Castelraimondo sud - innesto S.S.77 a Muccia
OPERE IDRAULICHE
ASSE PRINCIPALE
Tombino Φ1500 alla prg. 7+527: Armature

SCALA: 1:50

DATA: Marzo 2020

Codice Unico di Progetto (CUP) **F12C03000050021**

Codice elaborato: Opera LO703 | Tratto 2 | Settore 1 | CEE 3 | WBS E16 | Id. doc. 0 | N. prog. 1 | Rev. 0 | A
Nome File: LO703213E160M0000TVI01A

REV.	DATA	DESCRIZIONE	Redatto	Controllato	Approvato
A	Marzo 2020	Emissione PE	PROGIN M. Santi	S. Lieto	A. Grimaldi
B					
C					