



SEZIONE A-A TOMBINO  
Scala 1:50

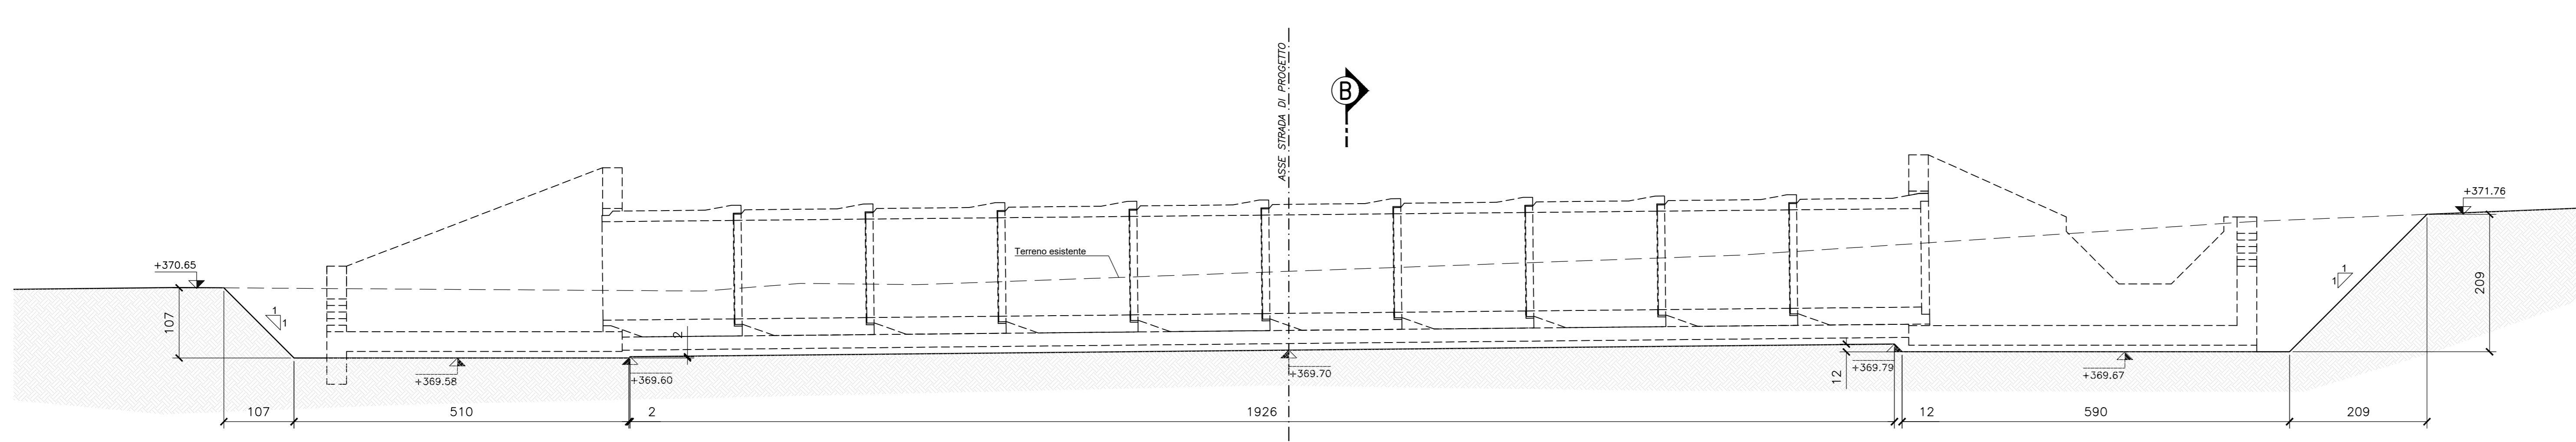

SEZIONE B-B TOMBINO  
Scala 1:50

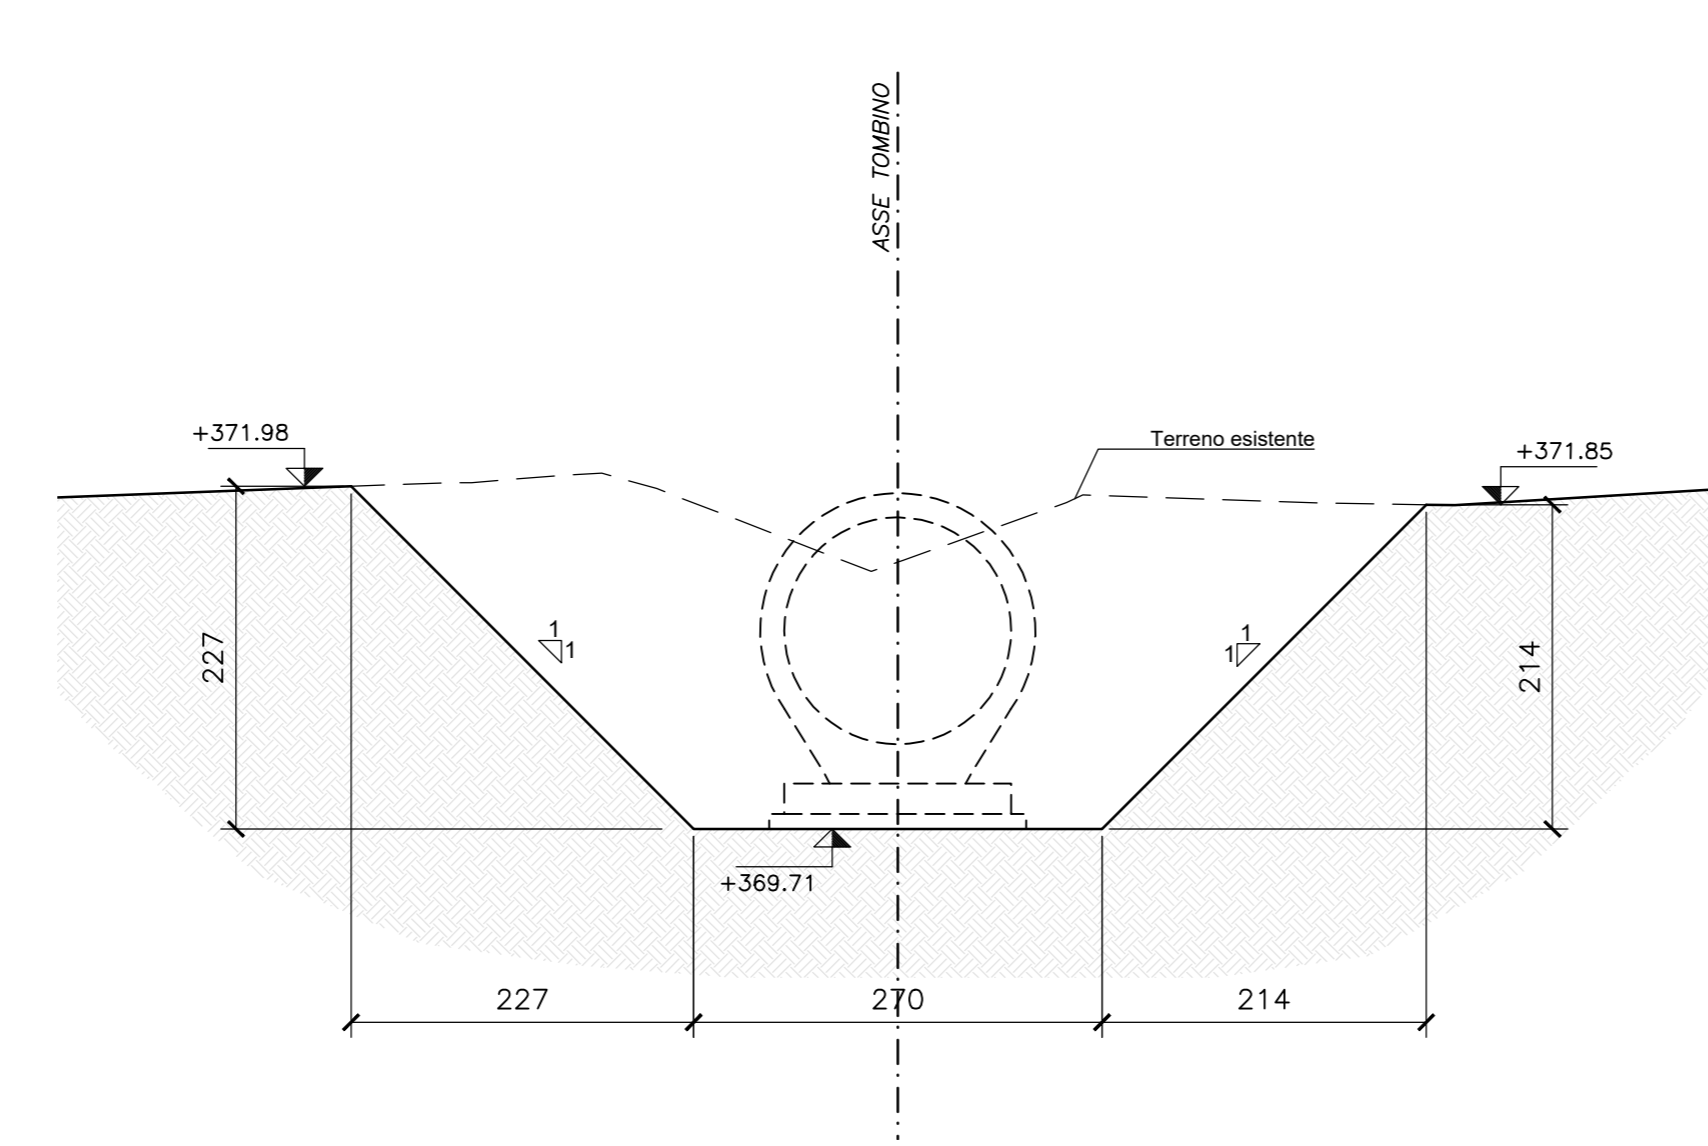

PUNTI	COORDINATE X,Y	
	X(EST)	Y(NORD)
1	2361646.8171	4780143.5961
2	2361641.8240	4780146.1318
3	2361642.0955	4780146.8870
4	2361626.1277	4780154.9784
5	2361625.3205	4780154.4915
6	2361619.7007	4780157.3387
7	2361621.6444	4780161.1739
8	2361627.2643	4780158.3271
9	2361627.3482	4780157.3867
10	2361643.3161	4780149.2954
11	2361643.7678	4780149.9674
12	2361648.7609	4780147.4316



**ASSE VIARIO MARCHE-UMBRIA  
E QUADRILATERO DI PENETRAZIONE INTERNA  
MAXI LOTTO 2**

LAVORI DI COMPLETAMENTO DELLA DIRETTRICE PERUGIA ANCONA:  
SS. 318 DI "VALFABBRICA", TRATTO PIANELLO-VALFABBRICA  
SS. 76 "VAL DESINO", TRATTI FOSSATO VICO - CANCELLI ALBACINA - SERRA SAN QUIRICO  
"PEDEMONTANA DELLE MARCHE", TRATTO FABRIANO-MUCCIA-SFERCIA.

**PROGETTO ESECUTIVO**

<b>CONTRAENTE GENERALE:</b> DIRPA 2 S.c.a.r.l.	<b>Il responsabile del Contraente Generale:</b> Ing. Federico Montanari	<b>Il responsabile Integrazioni delle Previsioni Specialistiche:</b> Ing. Salvatore Lieto
---------------------------------------------------	----------------------------------------------------------------------------	----------------------------------------------------------------------------------------------

<b>PROGETTAZIONE:</b> Associazione Temporanea di Imprese Mandatario:  PROGIN	Mandatari: LOMBARDI SA LOMBARDI-REICO SGAI S.p.A. di E. Forlani & C. Ingegneria S.r.l.
---------------------------------------------------------------------------------	-------------------------------------------------------------------------------------------------

<b>RESPONSABILE DELLA PROGETTAZIONE:</b> PER C.A.T. Prof. Ing. Antonio Grimaldi GEOLOGO Dott. Geol. Fabrizio Pontoni COORDINATORE DELLA SICUREZZA IN FASE DI PROGETTAZIONE Ing. Michele Curiale	  
---	----------

<b>IL RESPONSABILE DEL PROCEDIMENTO:</b> Ing. Iginio Farotti	
-----------------------------------------------------------------	--

<b>2.1.3 - PEDEMONTANA DELLE MARCHE</b> 3° stralcio funzionale: Castelraimondo nord - Castelraimondo sud 4° stralcio funzionale: Castelraimondo sud - innesto S.S.77 a Muccia <b>OPERE IDRAULICHE</b> <b>ASSE PRINCIPALE</b> Tombino Ø1500 alla prg. 8+147: Pianta scavi	<b>SCALA:</b> 1:50 <b>DATA:</b> Settembre 2020
---	---------------------------------------------------------

Codice Unico di Progetto (CUP): <b>F12C03000050021</b> Codice elaborato:	Nome File: <b>0303213E16000221002A</b>
-----------------------------------------------------------------------------	----------------------------------------

REV.	DATA	DISCRIZIONE	Redatto	Controllato	Approvato
A	Settembre 2020	Emissione a seguito istruzione ANAS	PROGIN	M. Sutti	S. Lieto
B					A. Grimaldi
C					