



SEZIONE A-A  
Scala 1:50

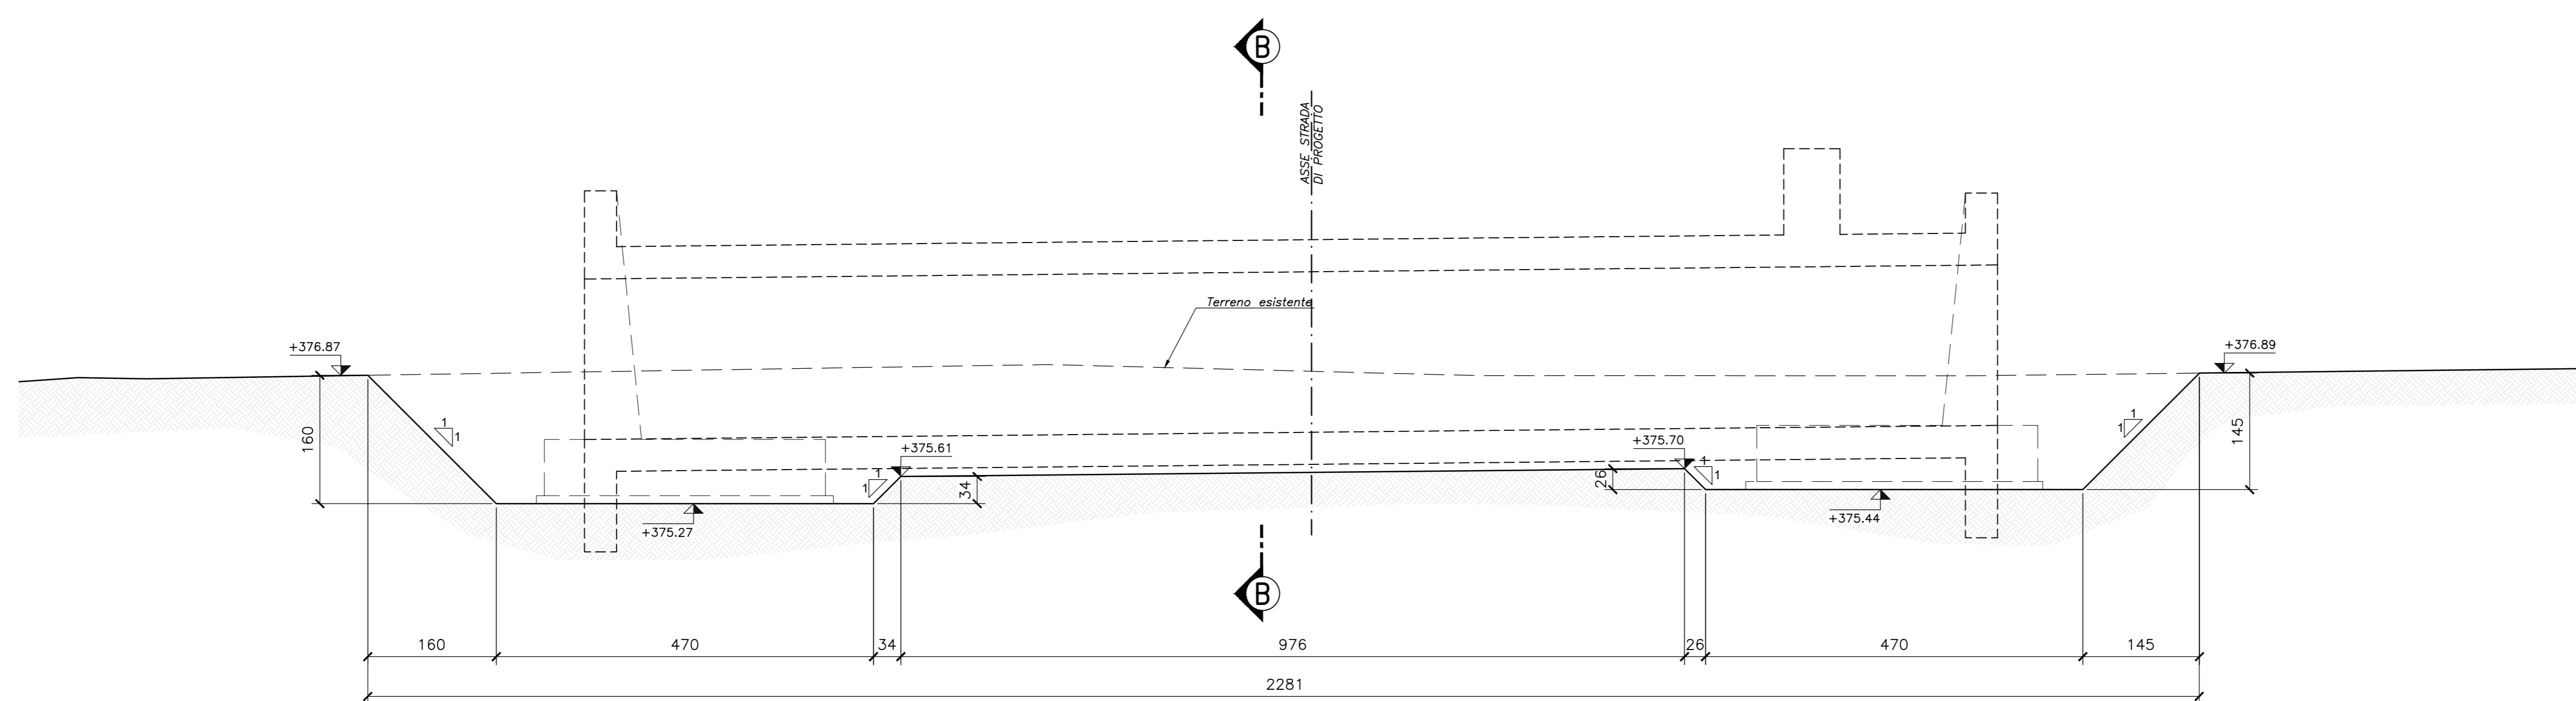

SEZIONE B-B  
Scala 1:50

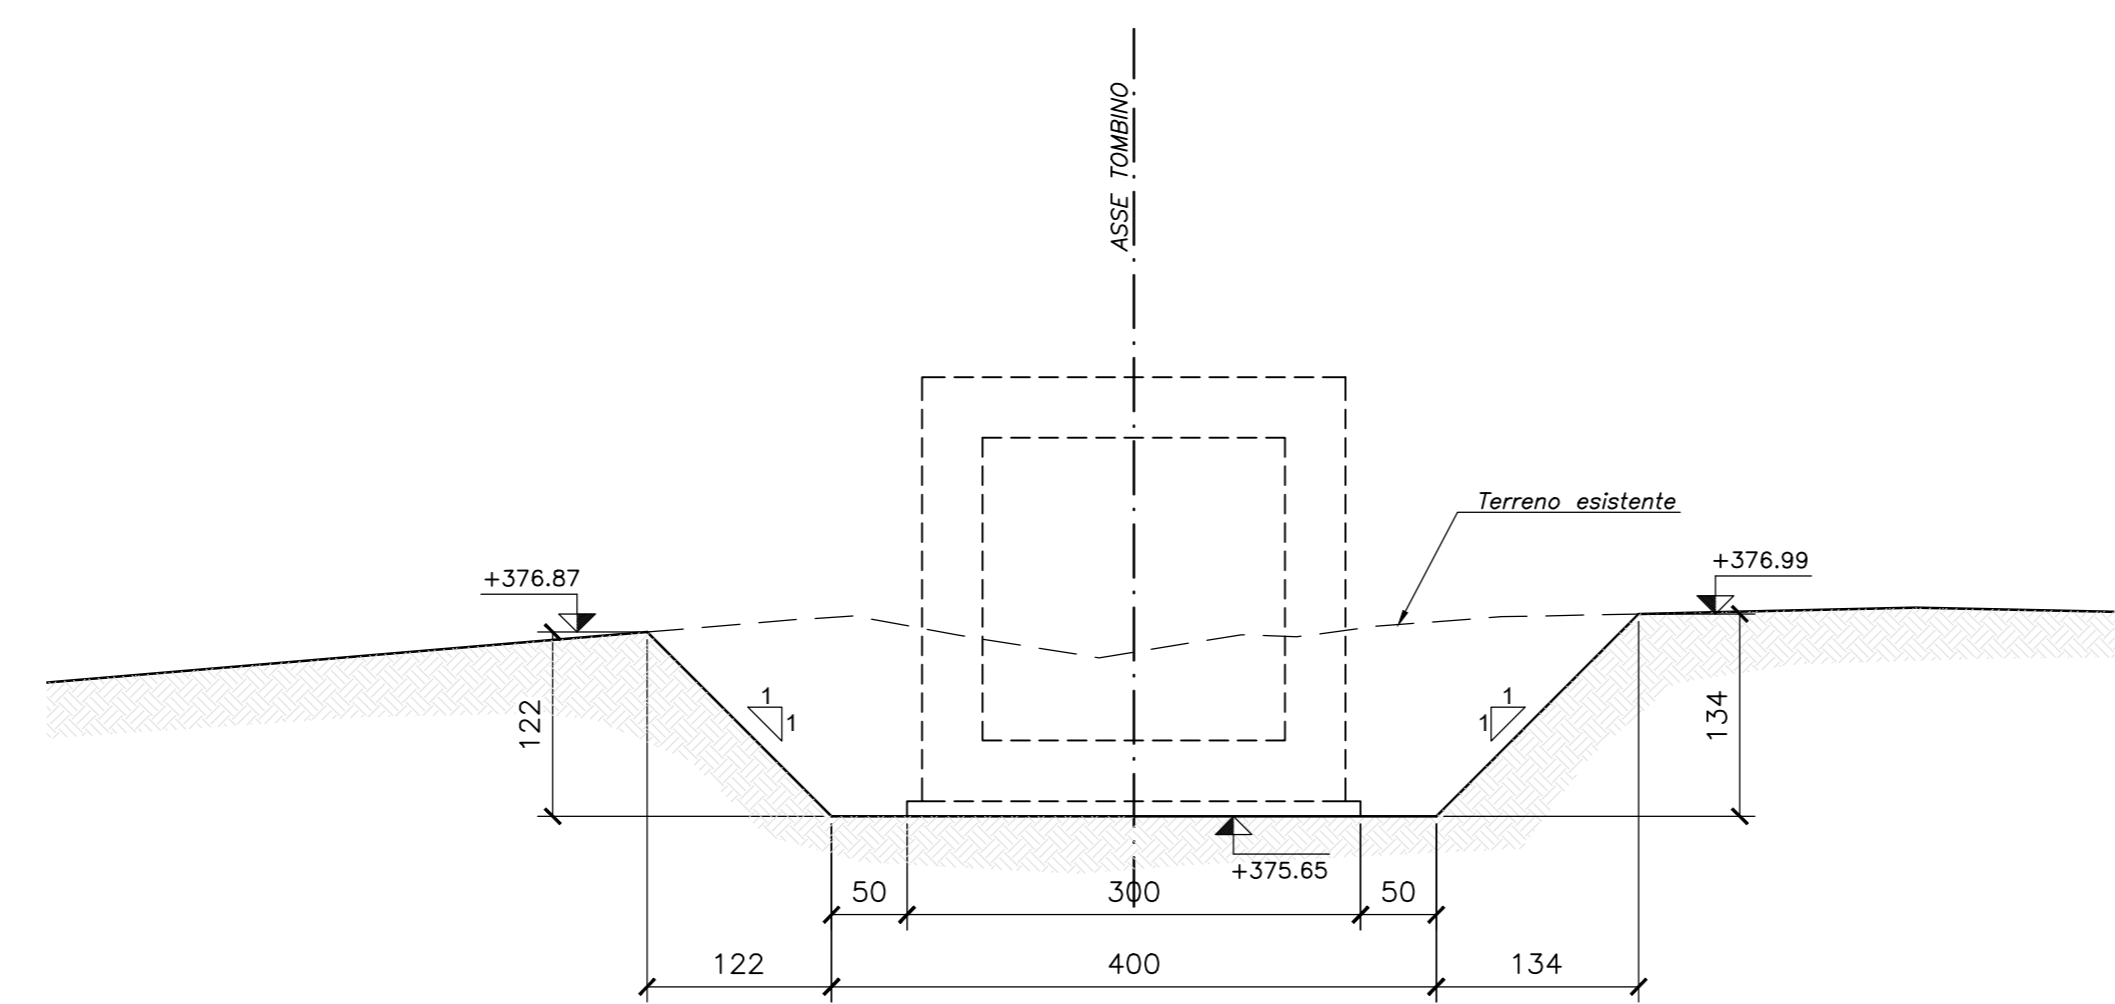

PUNTI	COORDINATE X,Y	
	X(EST)	Y(NORD)
1	2361568.5673	4779898.9089
2	2361564.1927	4779900.6271
3	2361565.7036	4779905.4040
4	2361556.7497	4779908.9222
5	2361554.5123	4779904.4291
6	2361550.1376	4779906.1473
7	2361555.4571	4779919.0991
8	2361559.6303	4779917.4601
9	2361558.2120	4779912.5453
10	2361567.1664	4779909.1284
11	2361569.3107	4779913.6580
12	2361573.6854	4779911.9398

**ASSE VIARIO MARCHE-UMBRIA  
E QUADRILATERO DI PENETRAZIONE INTERNA  
MAXI LOTTO 2**

LAVORI DI COMPLETAMENTO DELLA DIRETTRICE PERUGIA ANCONA:  
SS. 318 DI "VALFABBRICA", TRATTO PIANELLO-VALFABBRICA  
SS. 76 "VAL DESINO", TRATTO FOSSATO VICO - CANCELLI E ALBACINA - SERRA SAN QUIRICO  
"PEDEMONTANA DELLE MARCHE", TRATTO FABRIANO-MUCCIA-SFERCIA.

**PROGETTO ESECUTIVO**

<b>CONTRAENTE GENERALE:</b> 	Il responsabile del Contraente Generale: Ing. Federico Montanari	Il responsabile Integrazioni delle Previsioni Specialistiche: Ing. Salvatore Lieto
---------------------------------	---	--

**PROGETTAZIONE:** Associazione Temporanea di Imprese  
Mandatario: Mandatari:

RESPONSABILE DELLA PROGETTAZIONE PER C.A.T.I. Prof. Ing. Antonio Grimaldi GEOLOGO Dott. Geol. Fabrizio Pontoni COORDINATORE DELLA SICUREZZA IN FASE DI PROGETTAZIONE Ing. Michele Curiale	  	
--	----------	--

IL RESPONSABILE DEL PROCEDIMENTO:  
Ing. Iginio Farotti

<b>2.1.3 - PEDEMONTANA DELLE MARCHE</b> 3° stralcio funzionale: Castelraimondo nord - Castelraimondo sud 4° stralcio funzionale: Castelraimondo sud - innesto S.S.77 a Muccia OPERE IDRAULICHE ASSE PRINCIPALE Tomboino 2x2 alla prg. 8+402: Pianta scavi	SCALA: 1:50  DATA: Settembre 2020
--	---

Codice Unico di Progetto (CUP): **F12C03000050021**

Codice elaborato: L0703 213 E18 0100214 T11 021 A

REV.	DATA	DISCRIZIONE	Redatto	Controllato	Approvato
A	Settembre 2020	Emissione a seguito istruzione ANAS	PROGIN	M. Sarti	S. Lieto
B					A. Grimaldi
C					