PIANTA TOMBINO

Scala 1:50

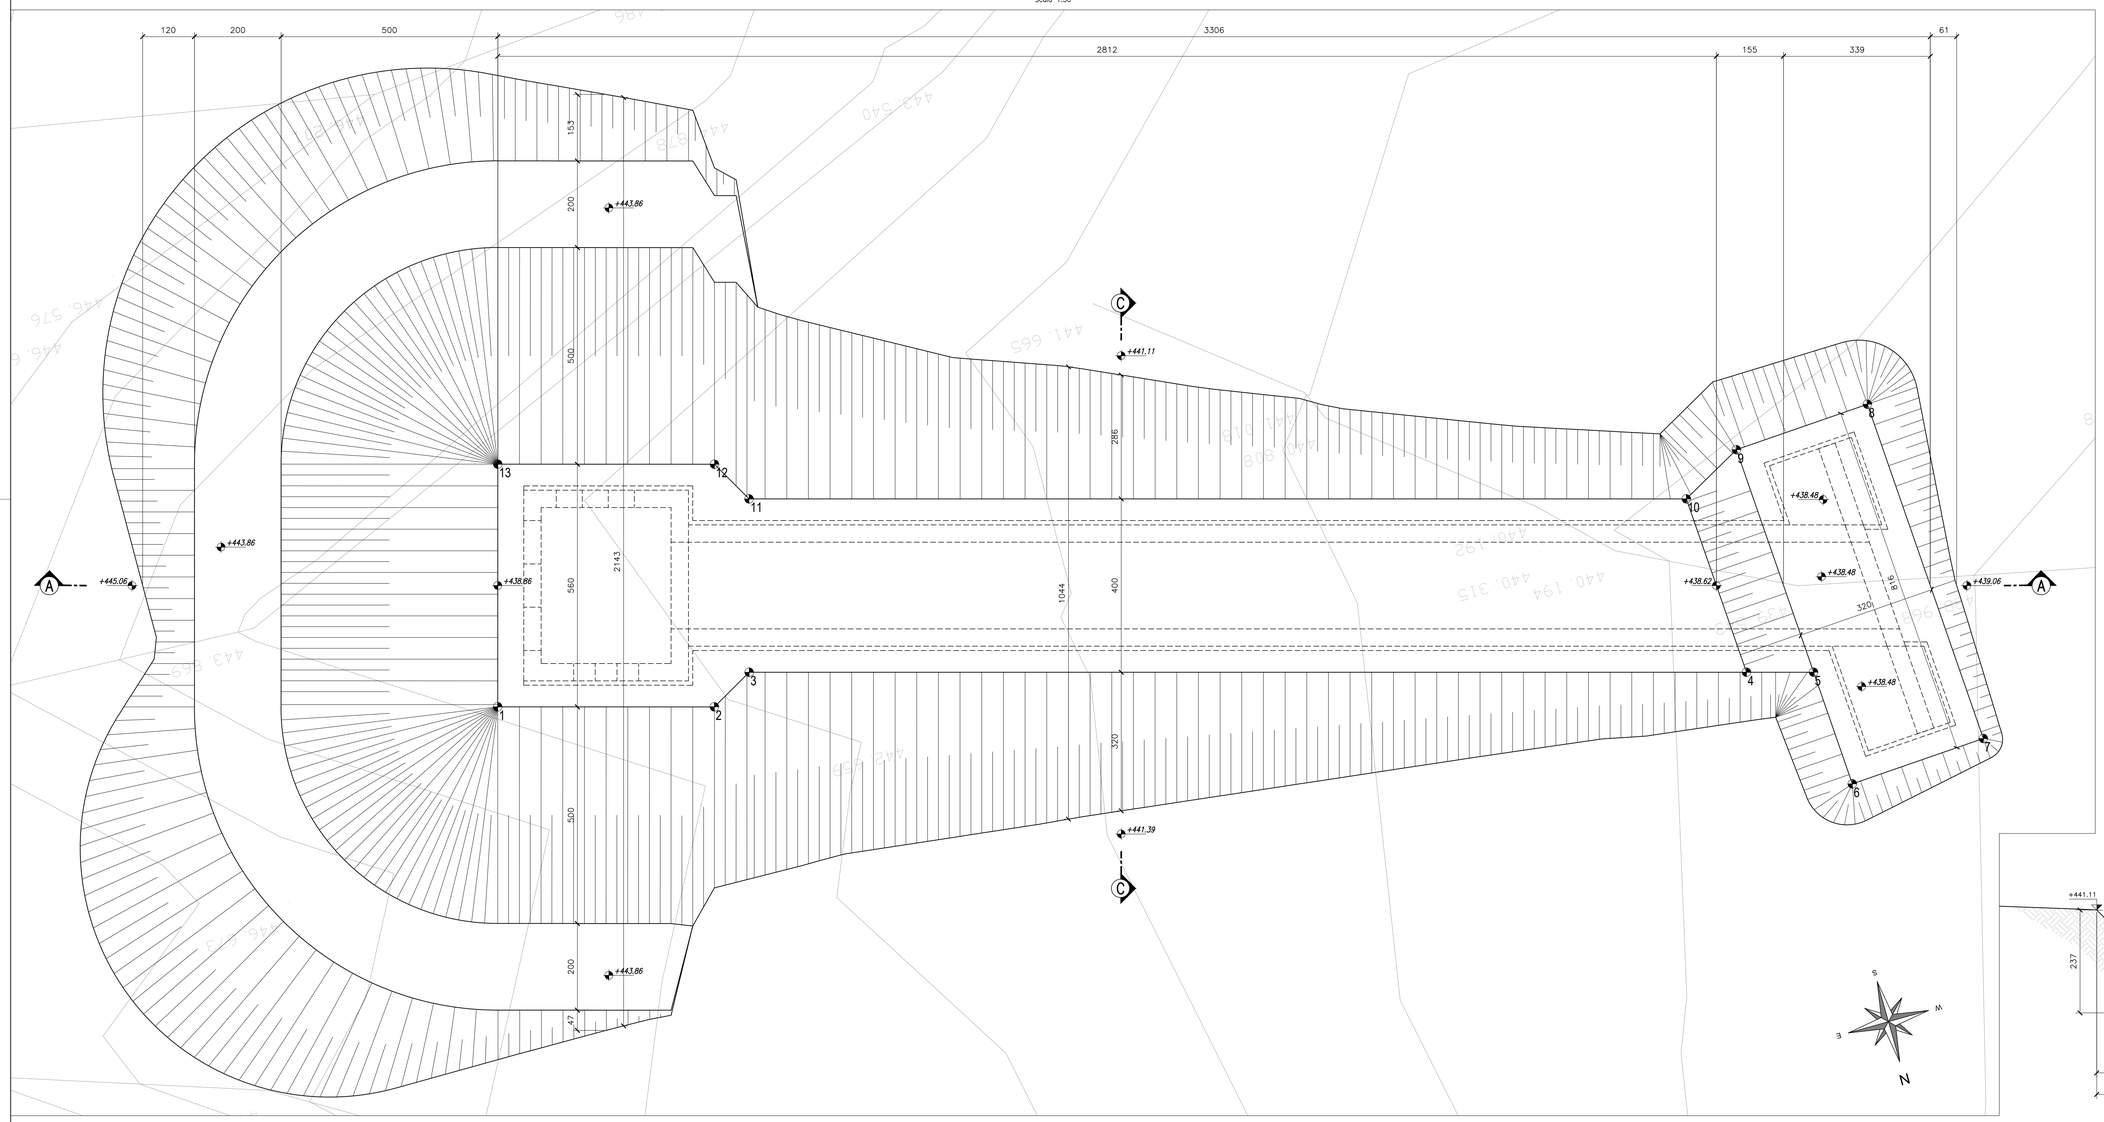

PUNTI	COORDINATE X,Y	
	X(EST)	Y(NORD)
1	2361593.0001	4777625.2679
2	2361588.1868	4777626.6202
3	2361587.1995	4777626.0659
4	2361565.0395	4777632.2843
5	2361563.5488	4777632.7026
6	2361563.3844	4777635.4257
7	2361560.1902	4777635.2328
8	2361560.6822	4777627.0840
9	2361563.8764	4777627.2769
10	2361565.2947	4777628.0582
11	2361586.1195	4777622.2144
12	2361586.6732	4777621.2285
13	2361591.4869	4777619.8761

SEZIONE B–B

Scala 1:50

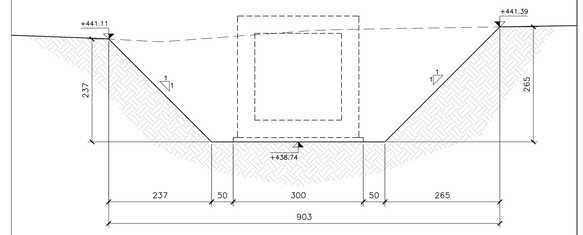

SEZIONE A–A

Scala 1:50

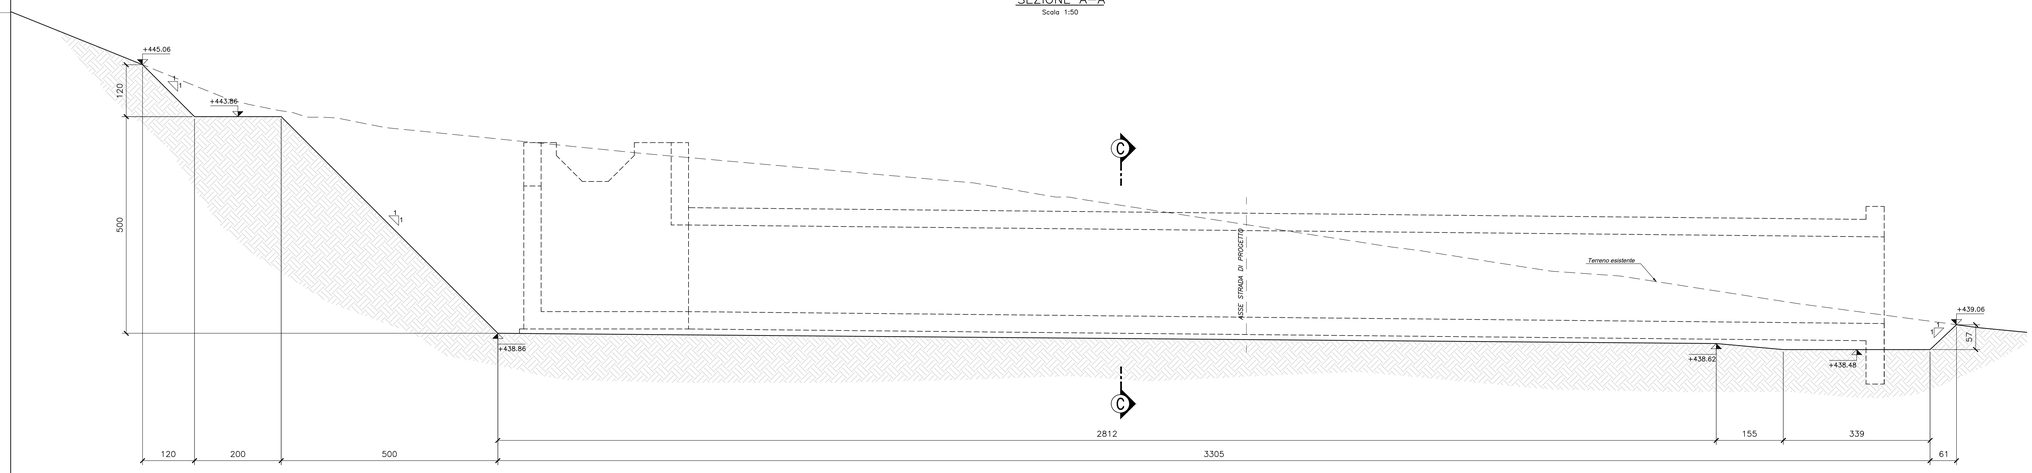

QUADRILATERO
Marche Umbria S.p.A.

ASSE VIARIO MARCHE-UMBRIA
E QUADRILATERO DI PENETRAZIONE INTERNA
MAXI LOTTO 2

LAVORI DI COMPLETAMENTO DELLA DIRETTRICE PERUGIA ANCONA:
SS. 318 DI "VALFABBRICA", TRATTO PIANELLO -VALFABBRICA
SS. 76 "VAL D'ESINO", TRATTI FOSSATO VICO - CANCELLI E ALBACINA - SERRA SAN QUIRICO "PEDEMONTANA DELLE MARCHE", TRATTO FABRIANO-MUCCIA-SFERCIA.

PROGETTO ESECUTIVO

CONTRAENTE GENERALE:	*Il responsabile del Contraente Generale:*	*Il responsabile Integrazioni delle Prestazioni Specialistiche:*
DIRPA 2 s.c.a r.l.	Ing. Federico Montanari	Ing. Salvatore Lieto

PROGETTAZIONE: *Associazione Temporanea di Imprese*

Mandataria: PROGIN S.r.l.

Mandanti: LOMBARDI SA INGEGNERI CONSULENTI; LOMBARDI-REICO INGEGNERIA S.r.l.; SGAI s.r.l. di E.Portioni & C. Studio di Ingegneria e Geologia Applicata

RESPONSABILE DELLA PROGETTAZIONE PER L'A.T.I. Prof. Ing. Antonio Grimaldi GEOLOGO Dott. Geol. Fabrizio Pontoni COORDINATORE DELLA SICUREZZA IN FASE DI PROGETTAZIONE Ing. Michele Curiale	Ordine degli Ingegneri della Provincia di Ancona – Antonio Grimaldi – n. 2050 – Settore Civile e Ambientale Ordine dei Geologi delle Marche – Fabrizio Pontoni – Geologo Specialista – n. 370 – Albo Sezione A Collegio degli Ingegneri della Provincia di Ascoli Piceno – Michele Curiale – n. 1679 – Sez. A – Settore Civile e Ambientale – Specializzazione: Difesa del Suolo	
IL RESPONSABILE DEL PROCEDIMENTO Ing. Igino Faretti		

2.1.3 - PEDEMONTANA DELLE MARCHE
3° stralcio funzionale: Castelraimondo nord - Castelraimondo sud
4° stralcio funzionale: Castelraimondo sud - innesto S.S.77 a Muccia
OPERE IDRAULICHE
ASSE PRINCIPALE
Tombino 2x2 alla prg. 10+832: Pianta Scavi

SCALA: *1:50*

DATA: *Settembre 2020*

Codice Unico di Progetto (CUP) **F12C03000050021**

Codice elaborato: Opera L0703 | Tratto 213 | Settore E | CFE 16 | WBS 01 00 02 8 | Id. doc. TV | N. prog. 02 | Rev. A
Nome File: L0703213E1601000280TV02A

REV.	DATA	DESCRIZIONE	Redatto		Controllato	Approvato
A	Settembre 2020	Emissione a seguito istruttoria ANAS	PROGIN	M. Santi	S. Lieto	A. Grimaldi
B						
C						