

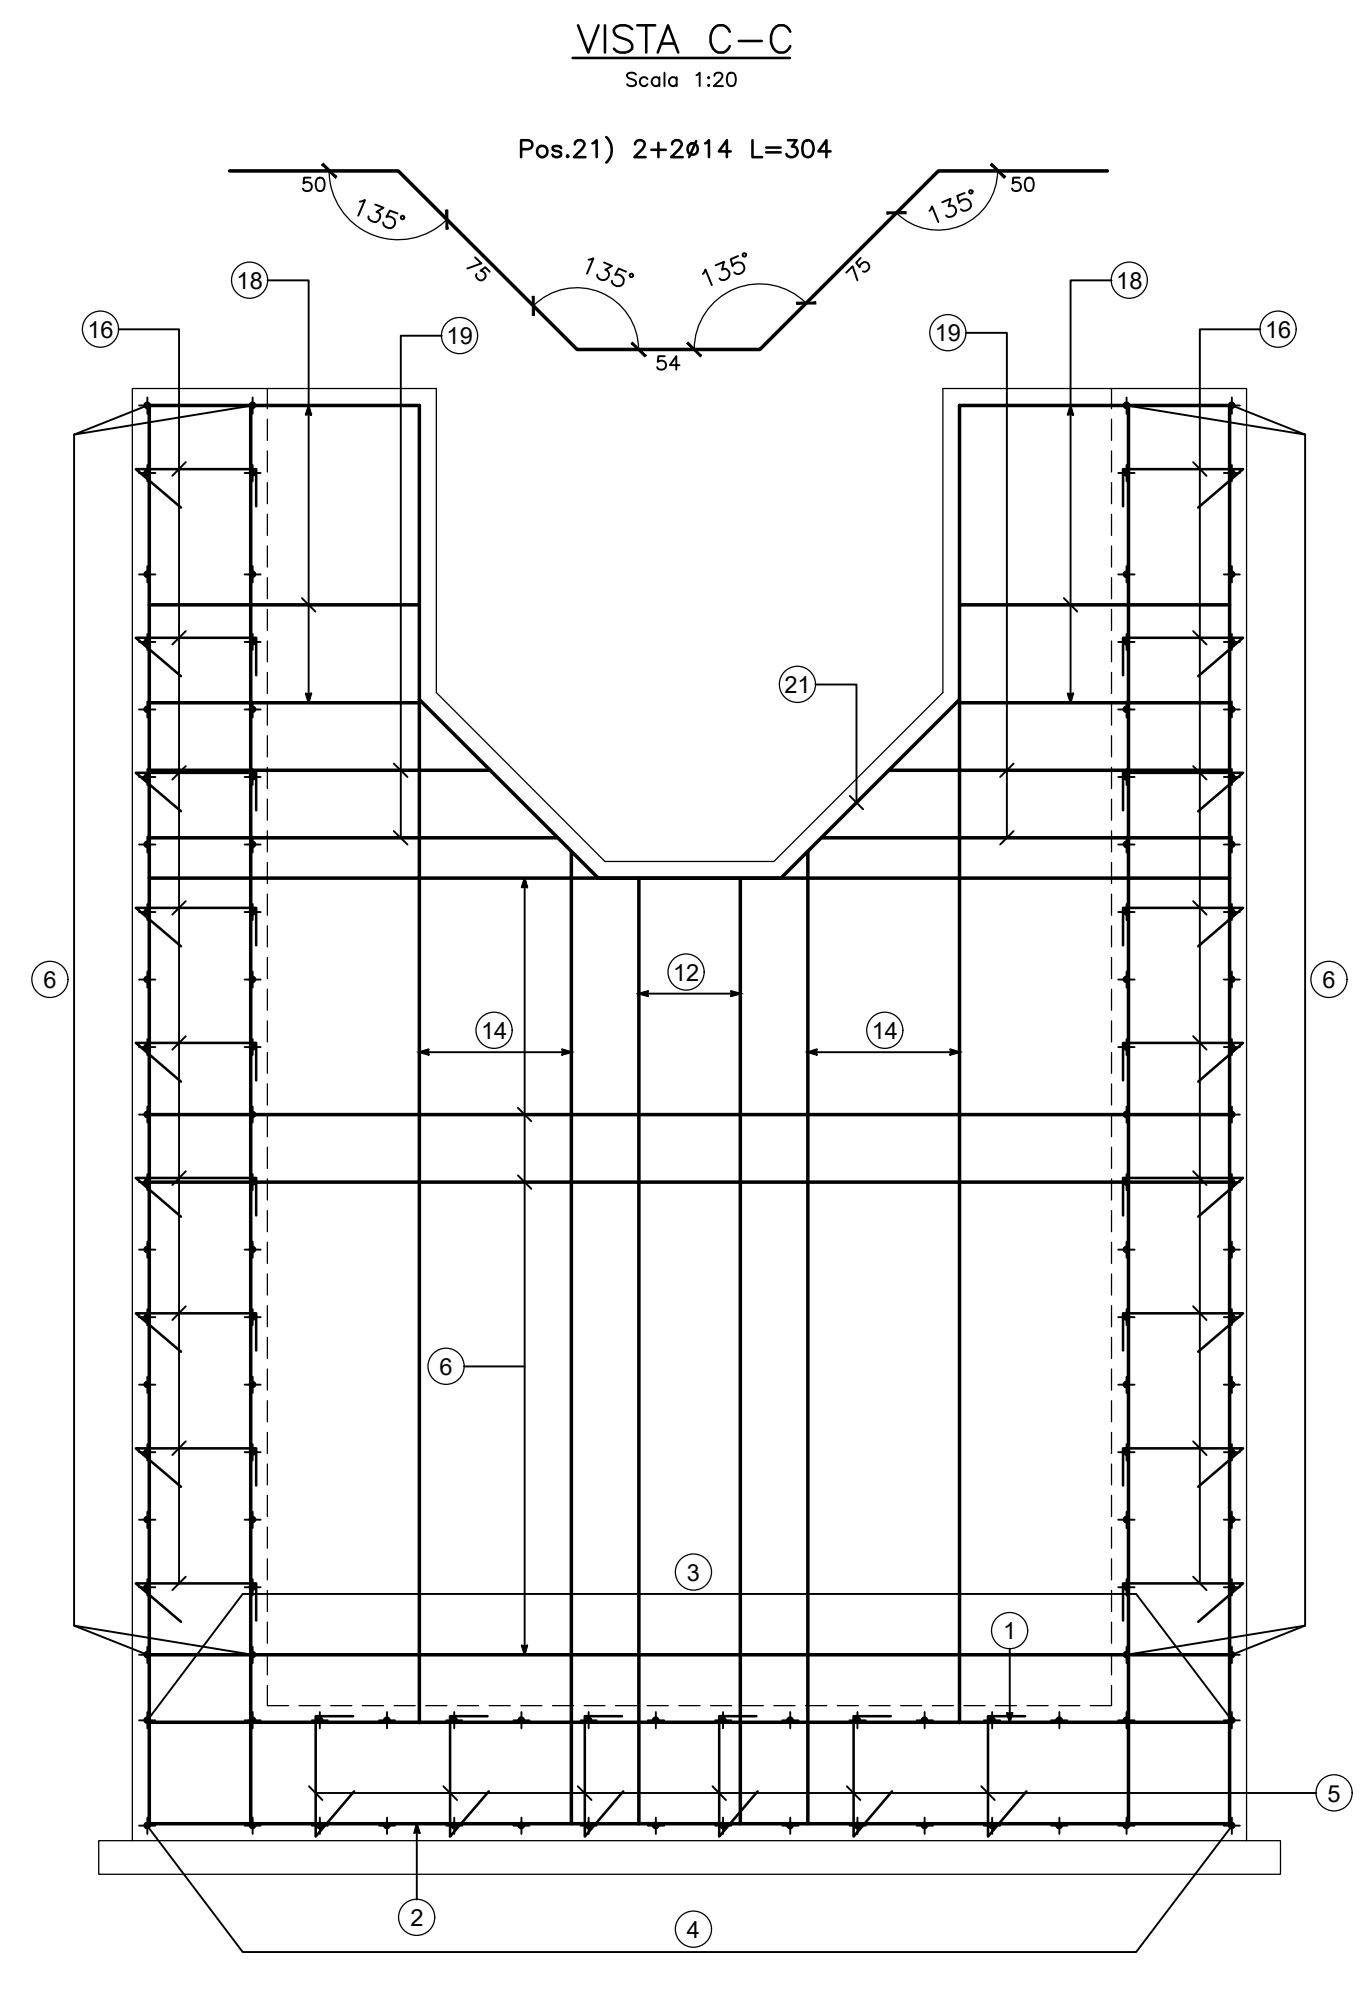
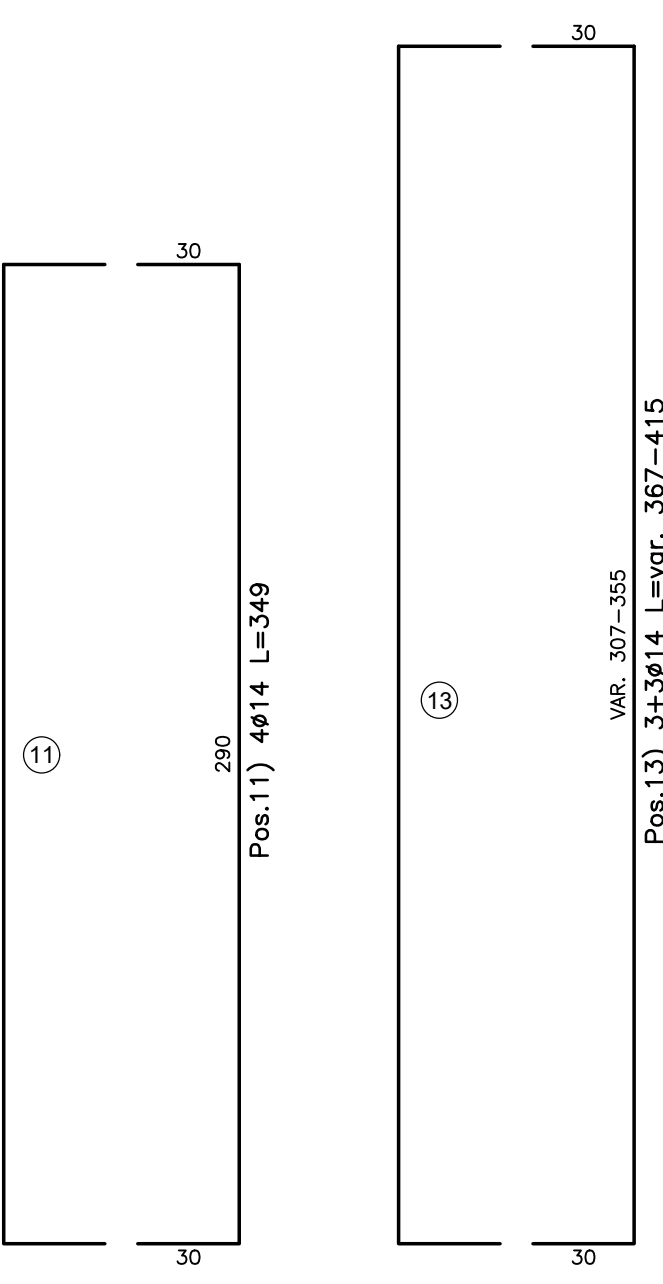
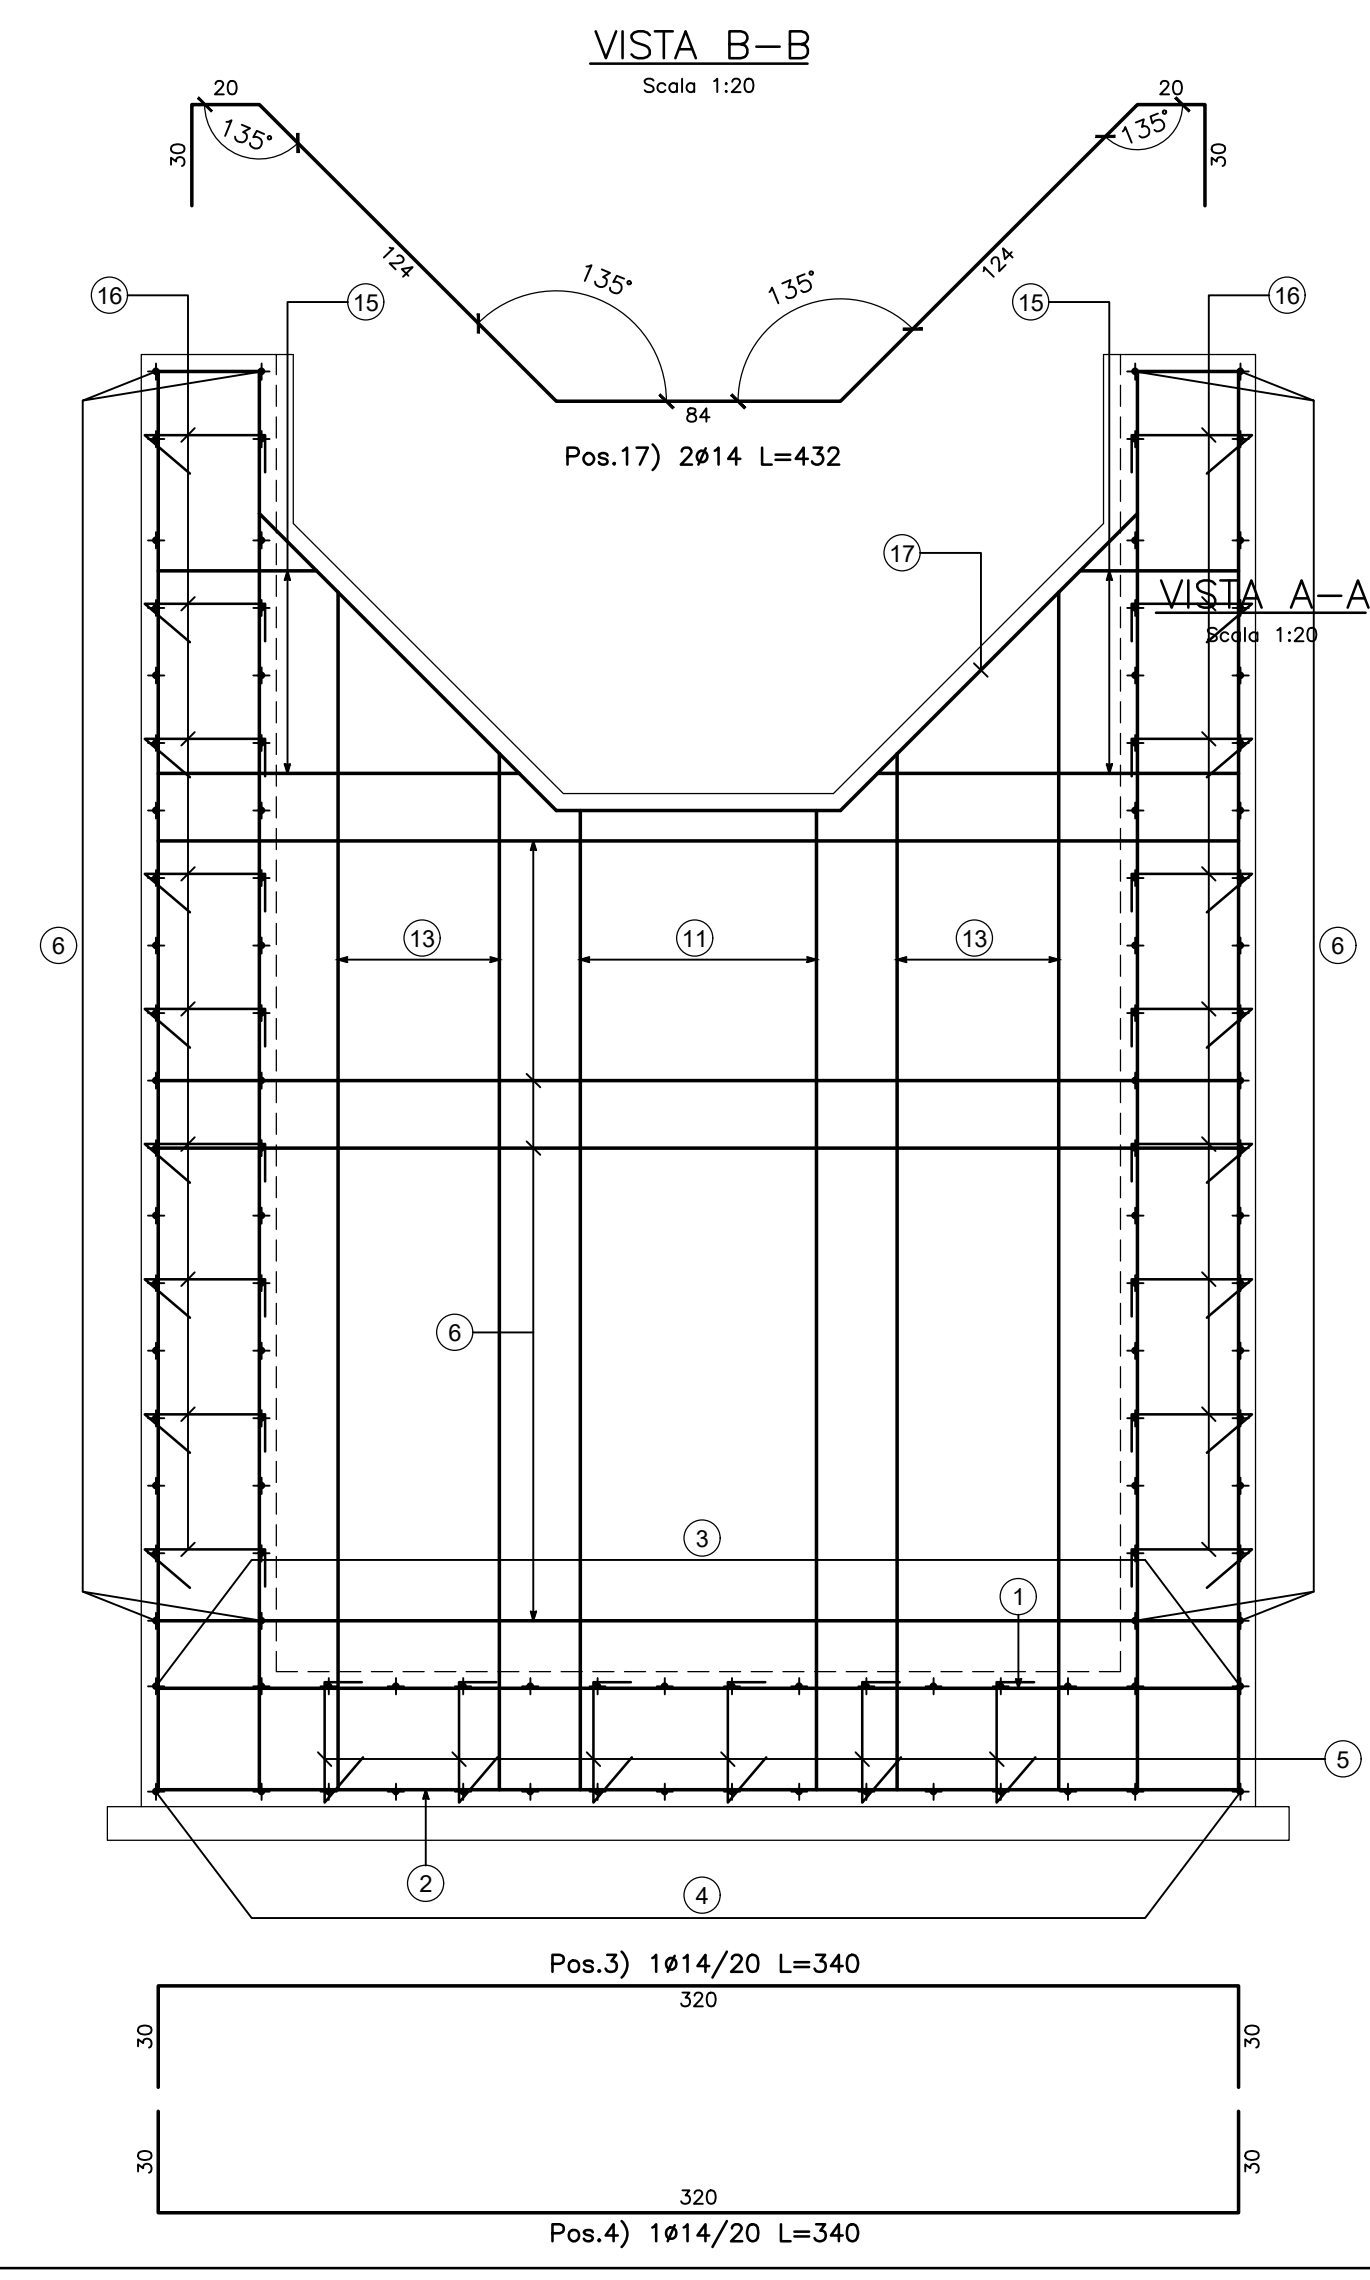
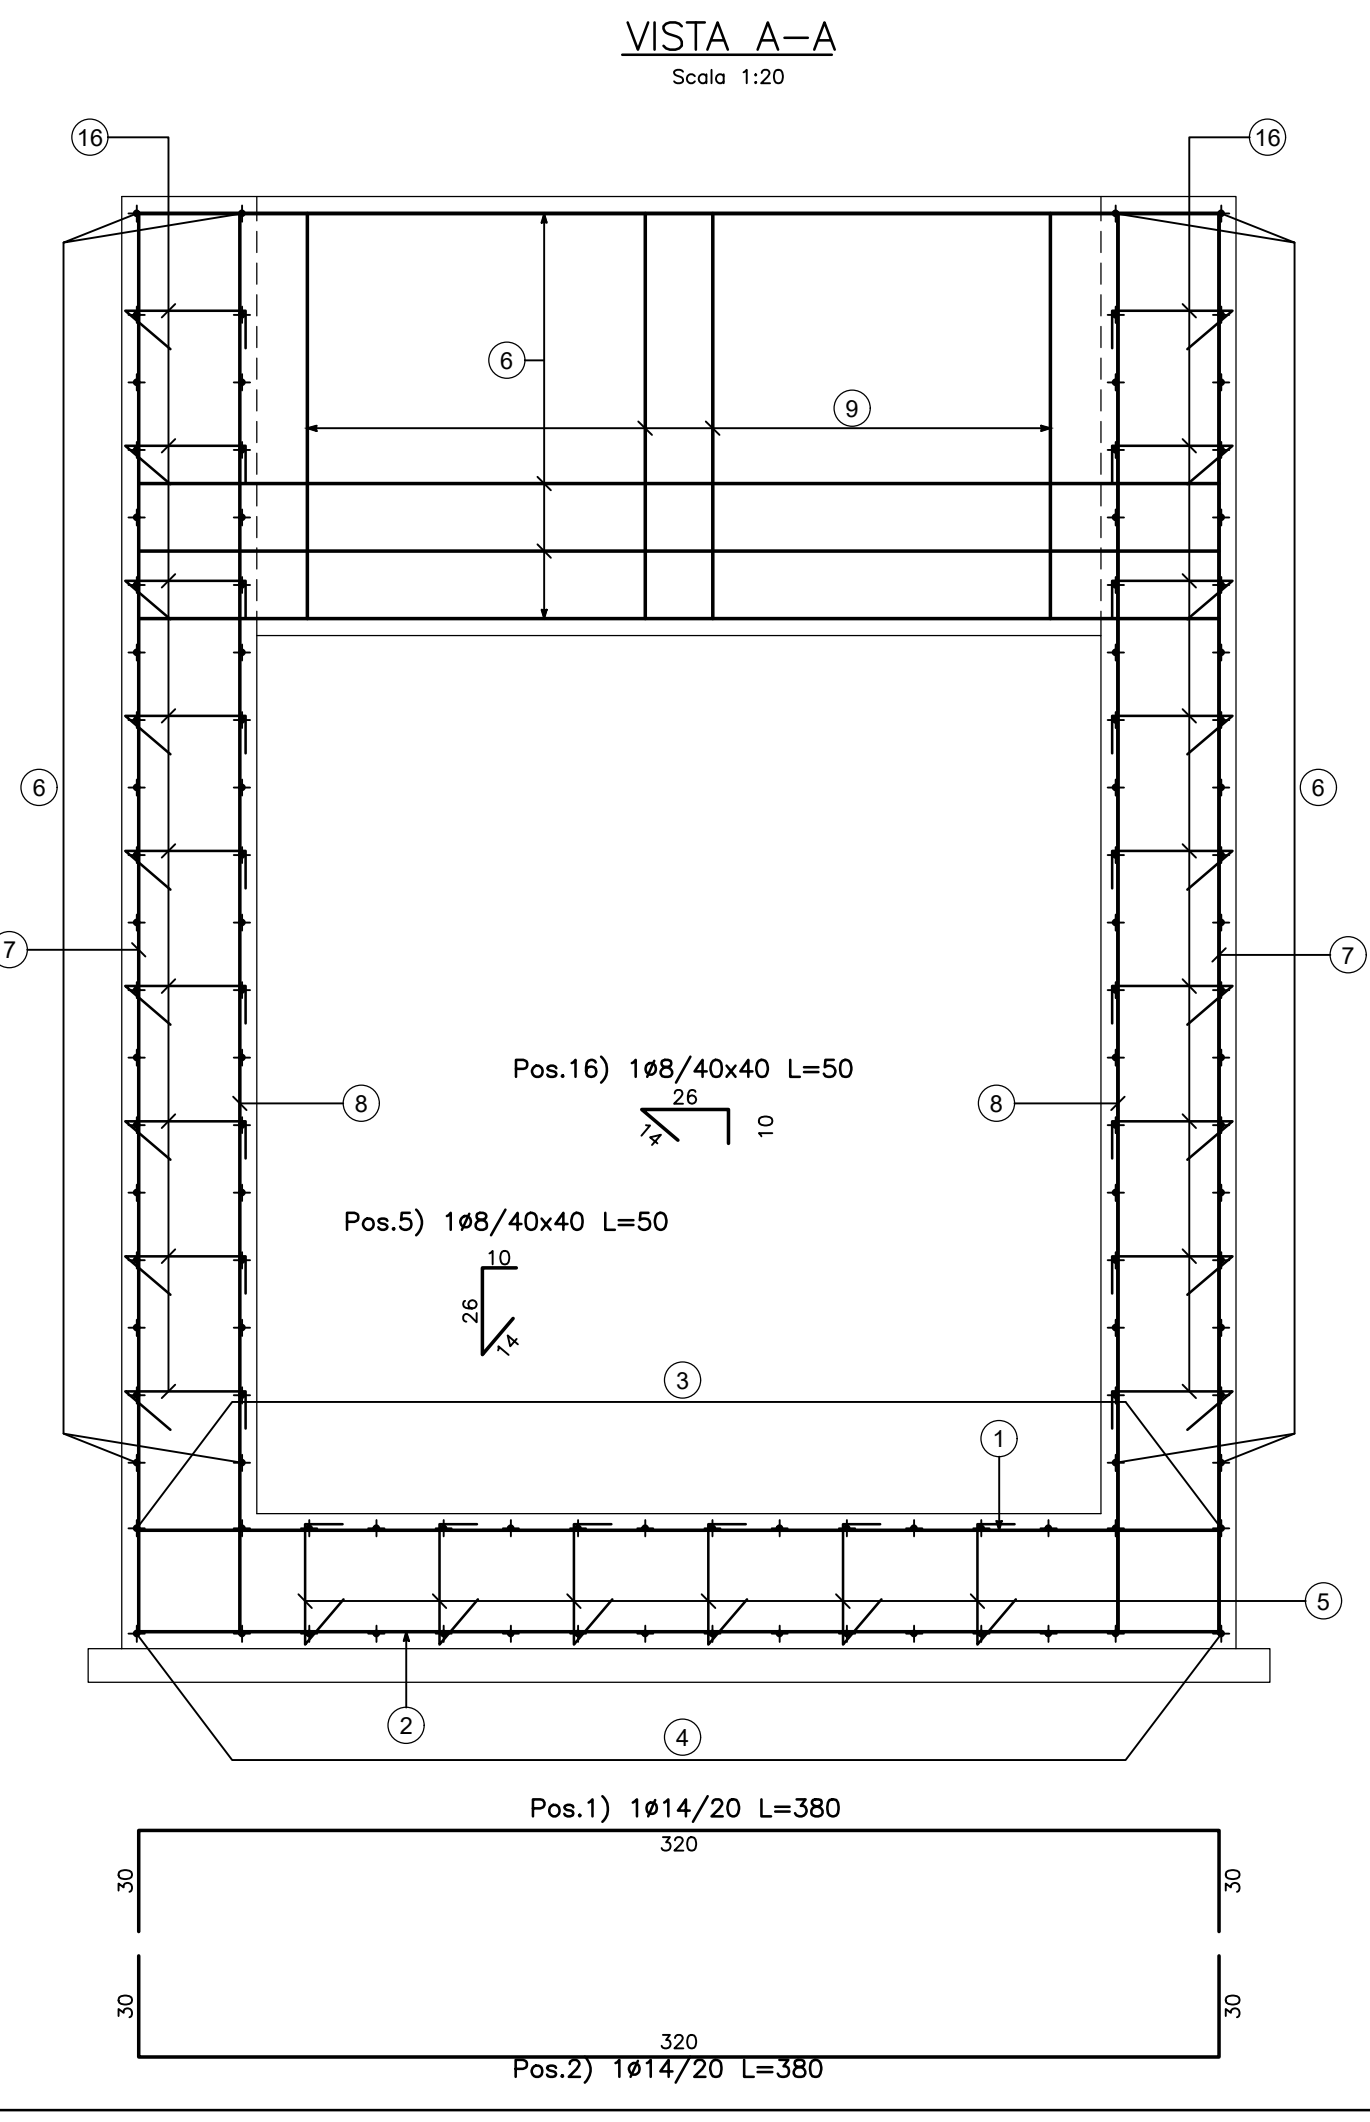
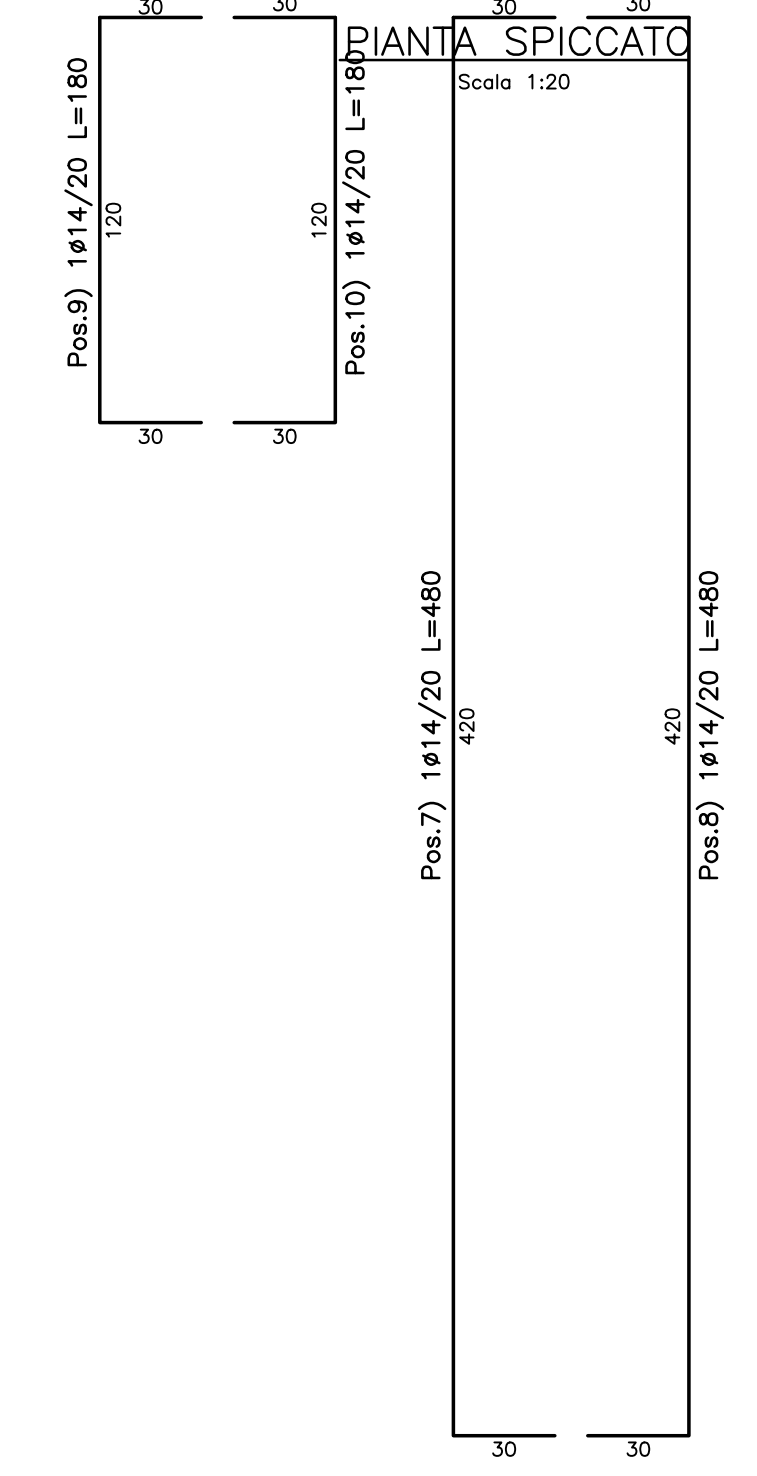
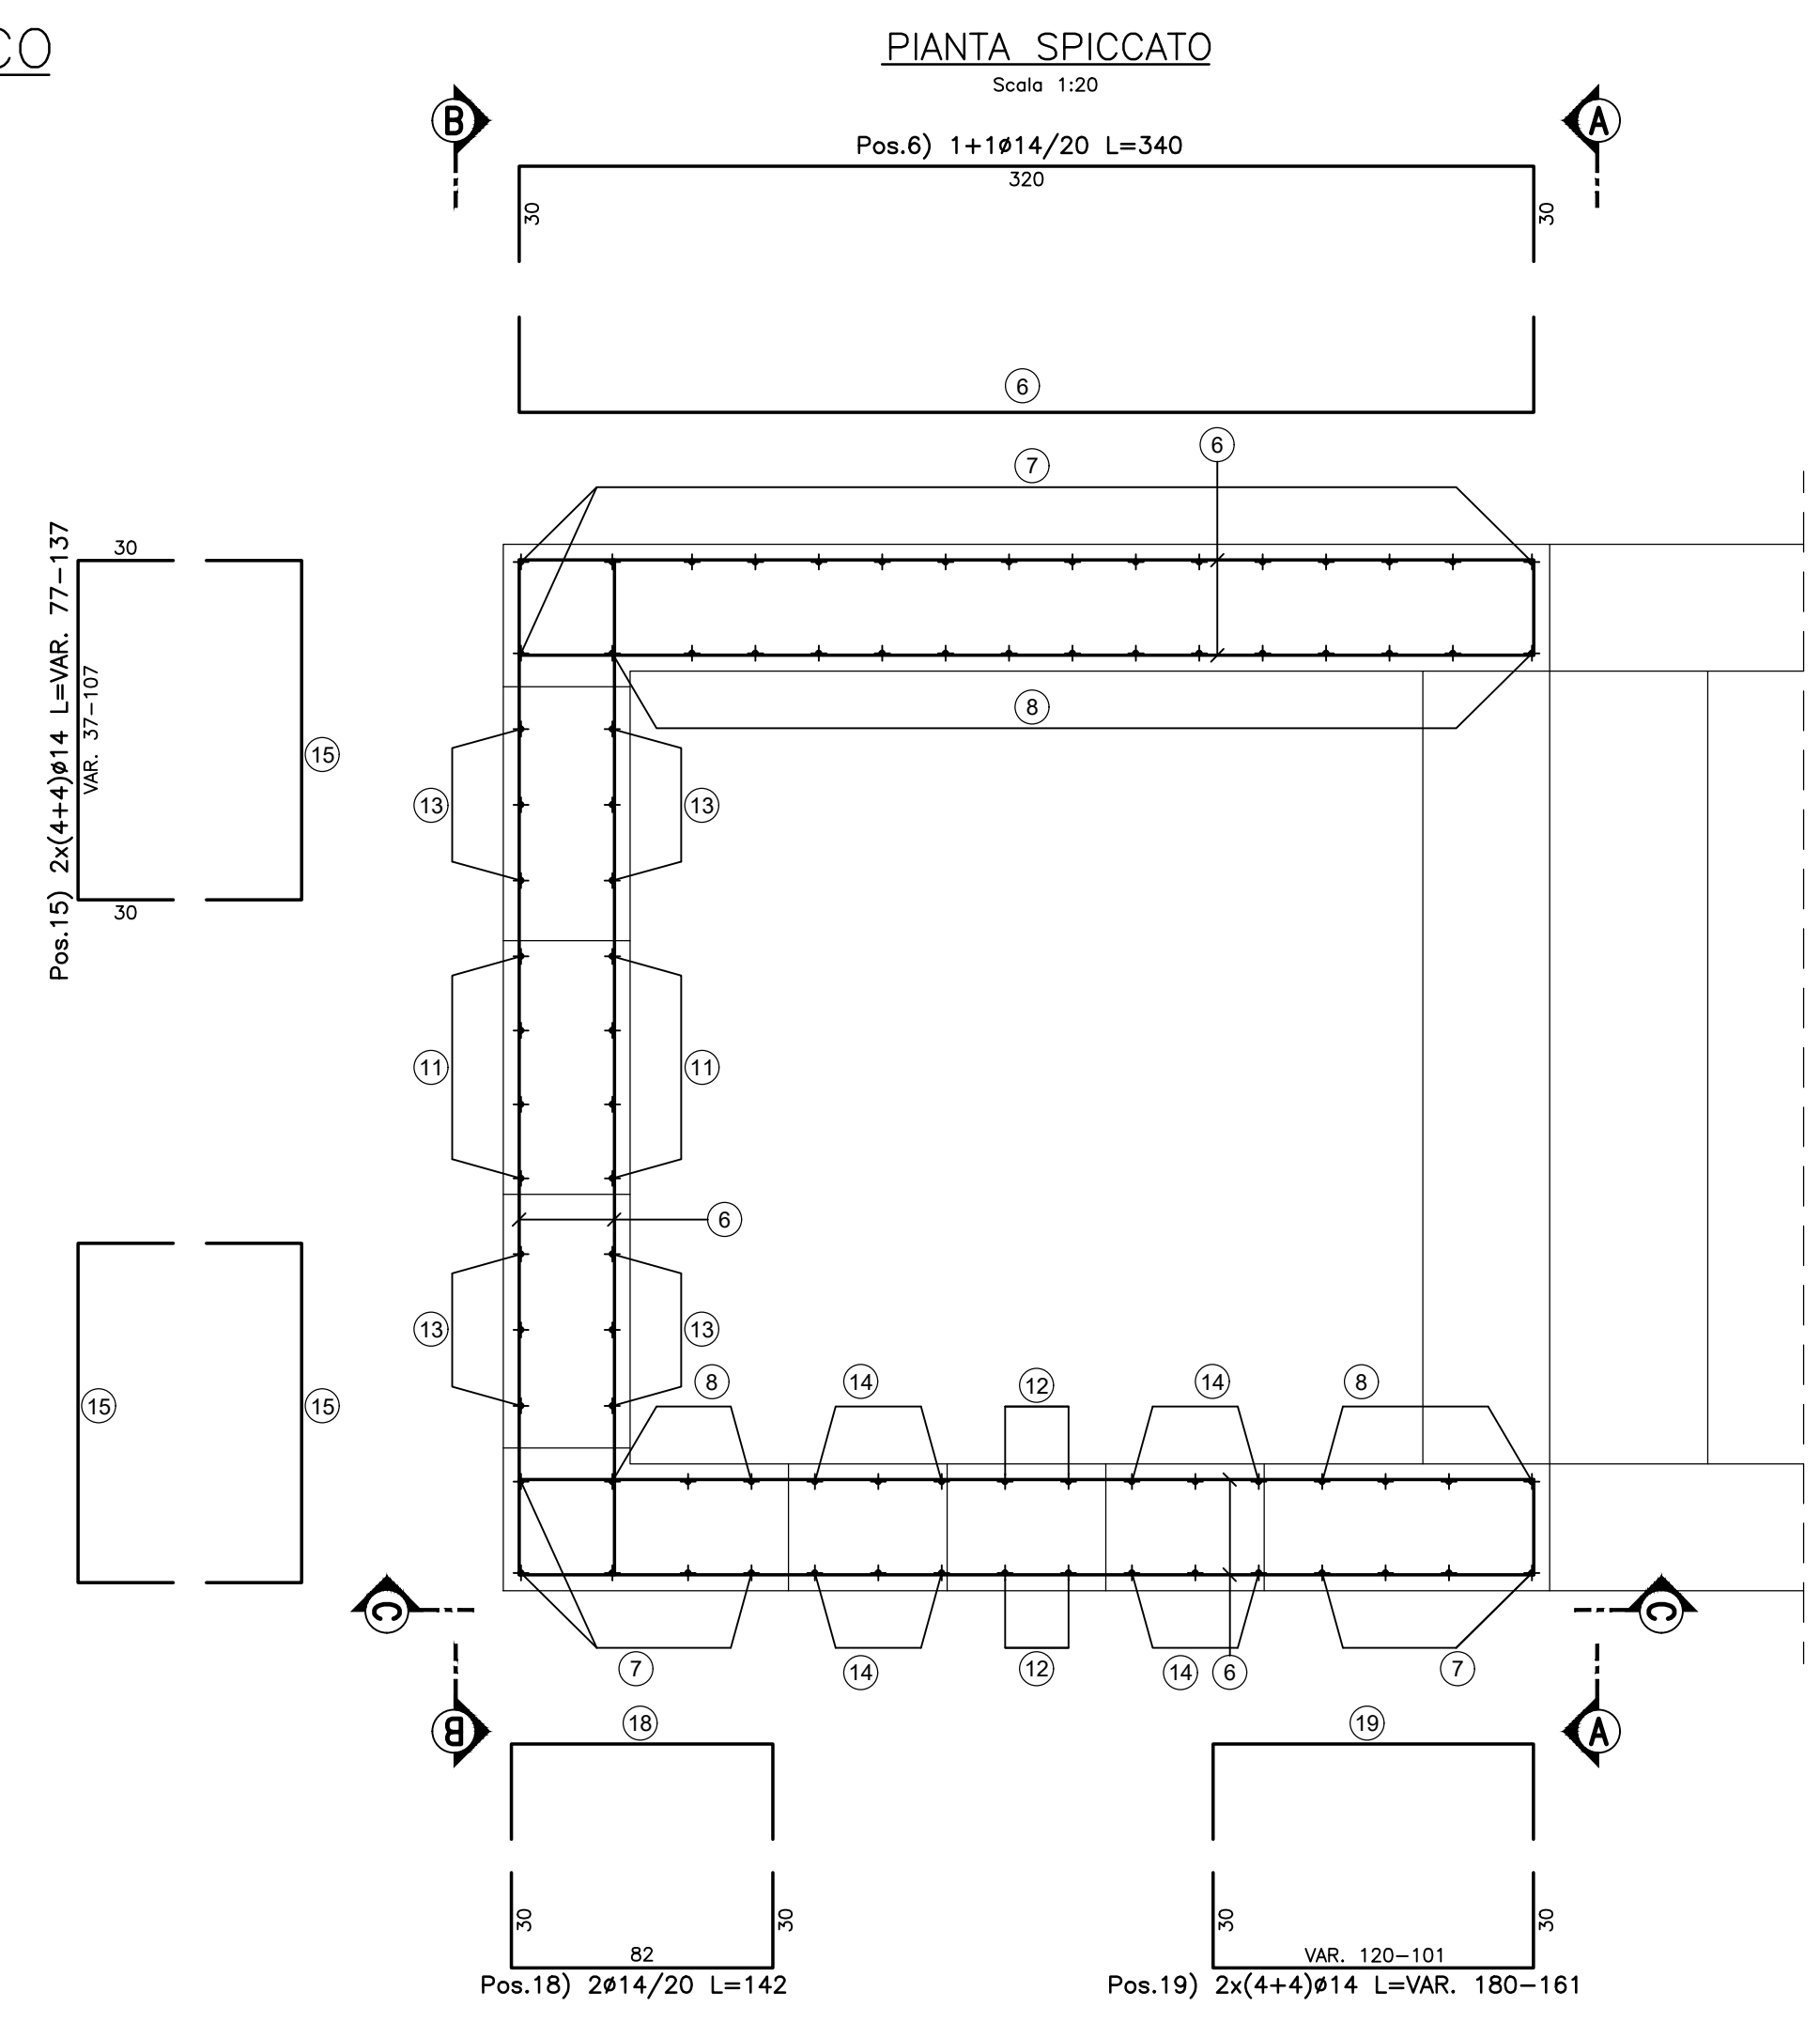
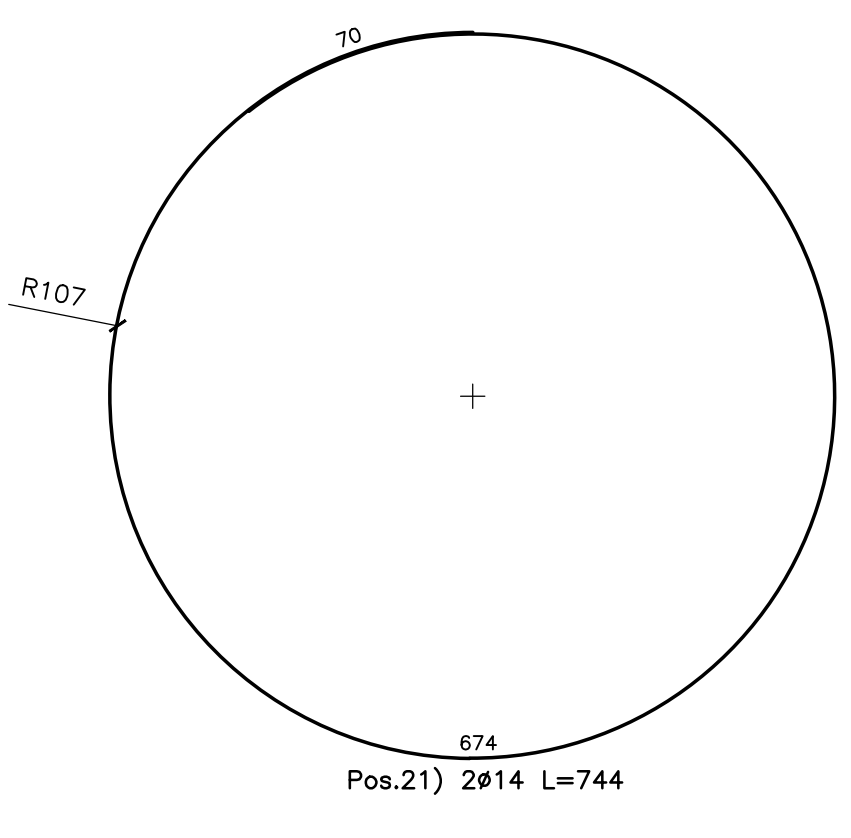
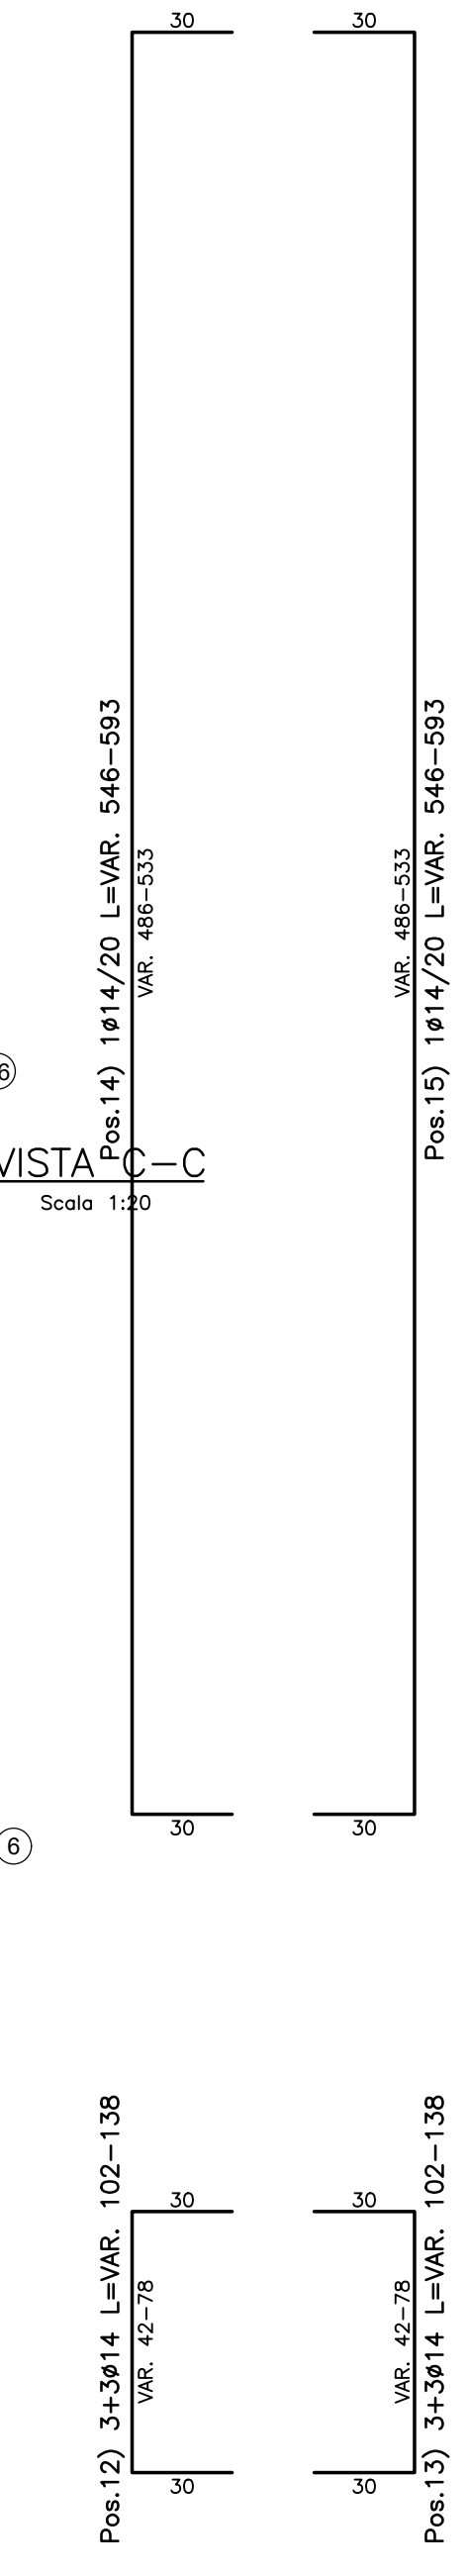
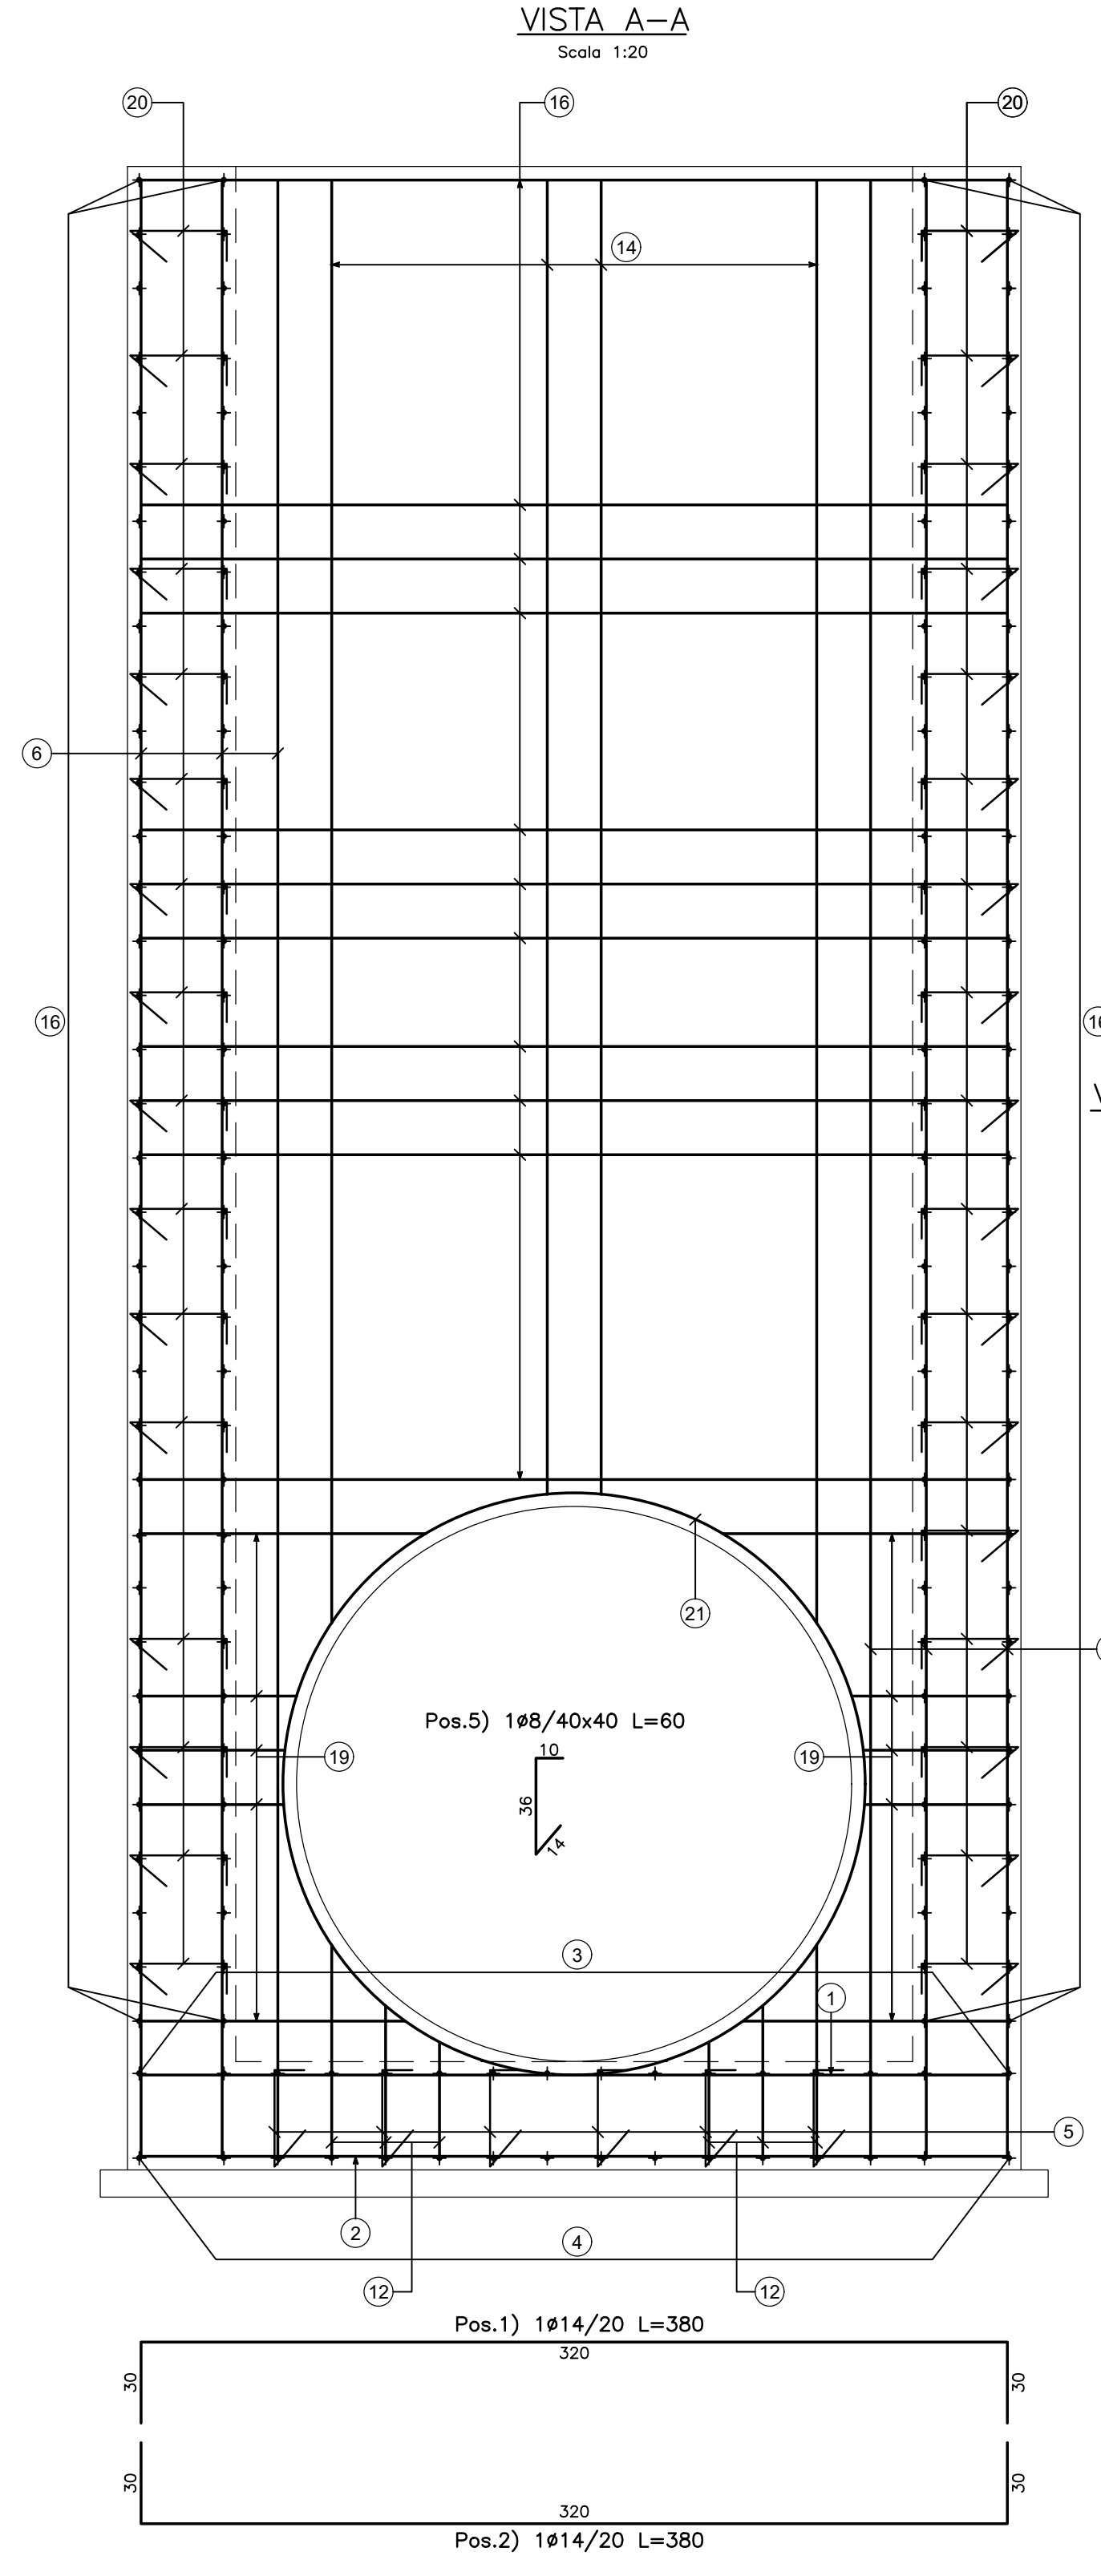
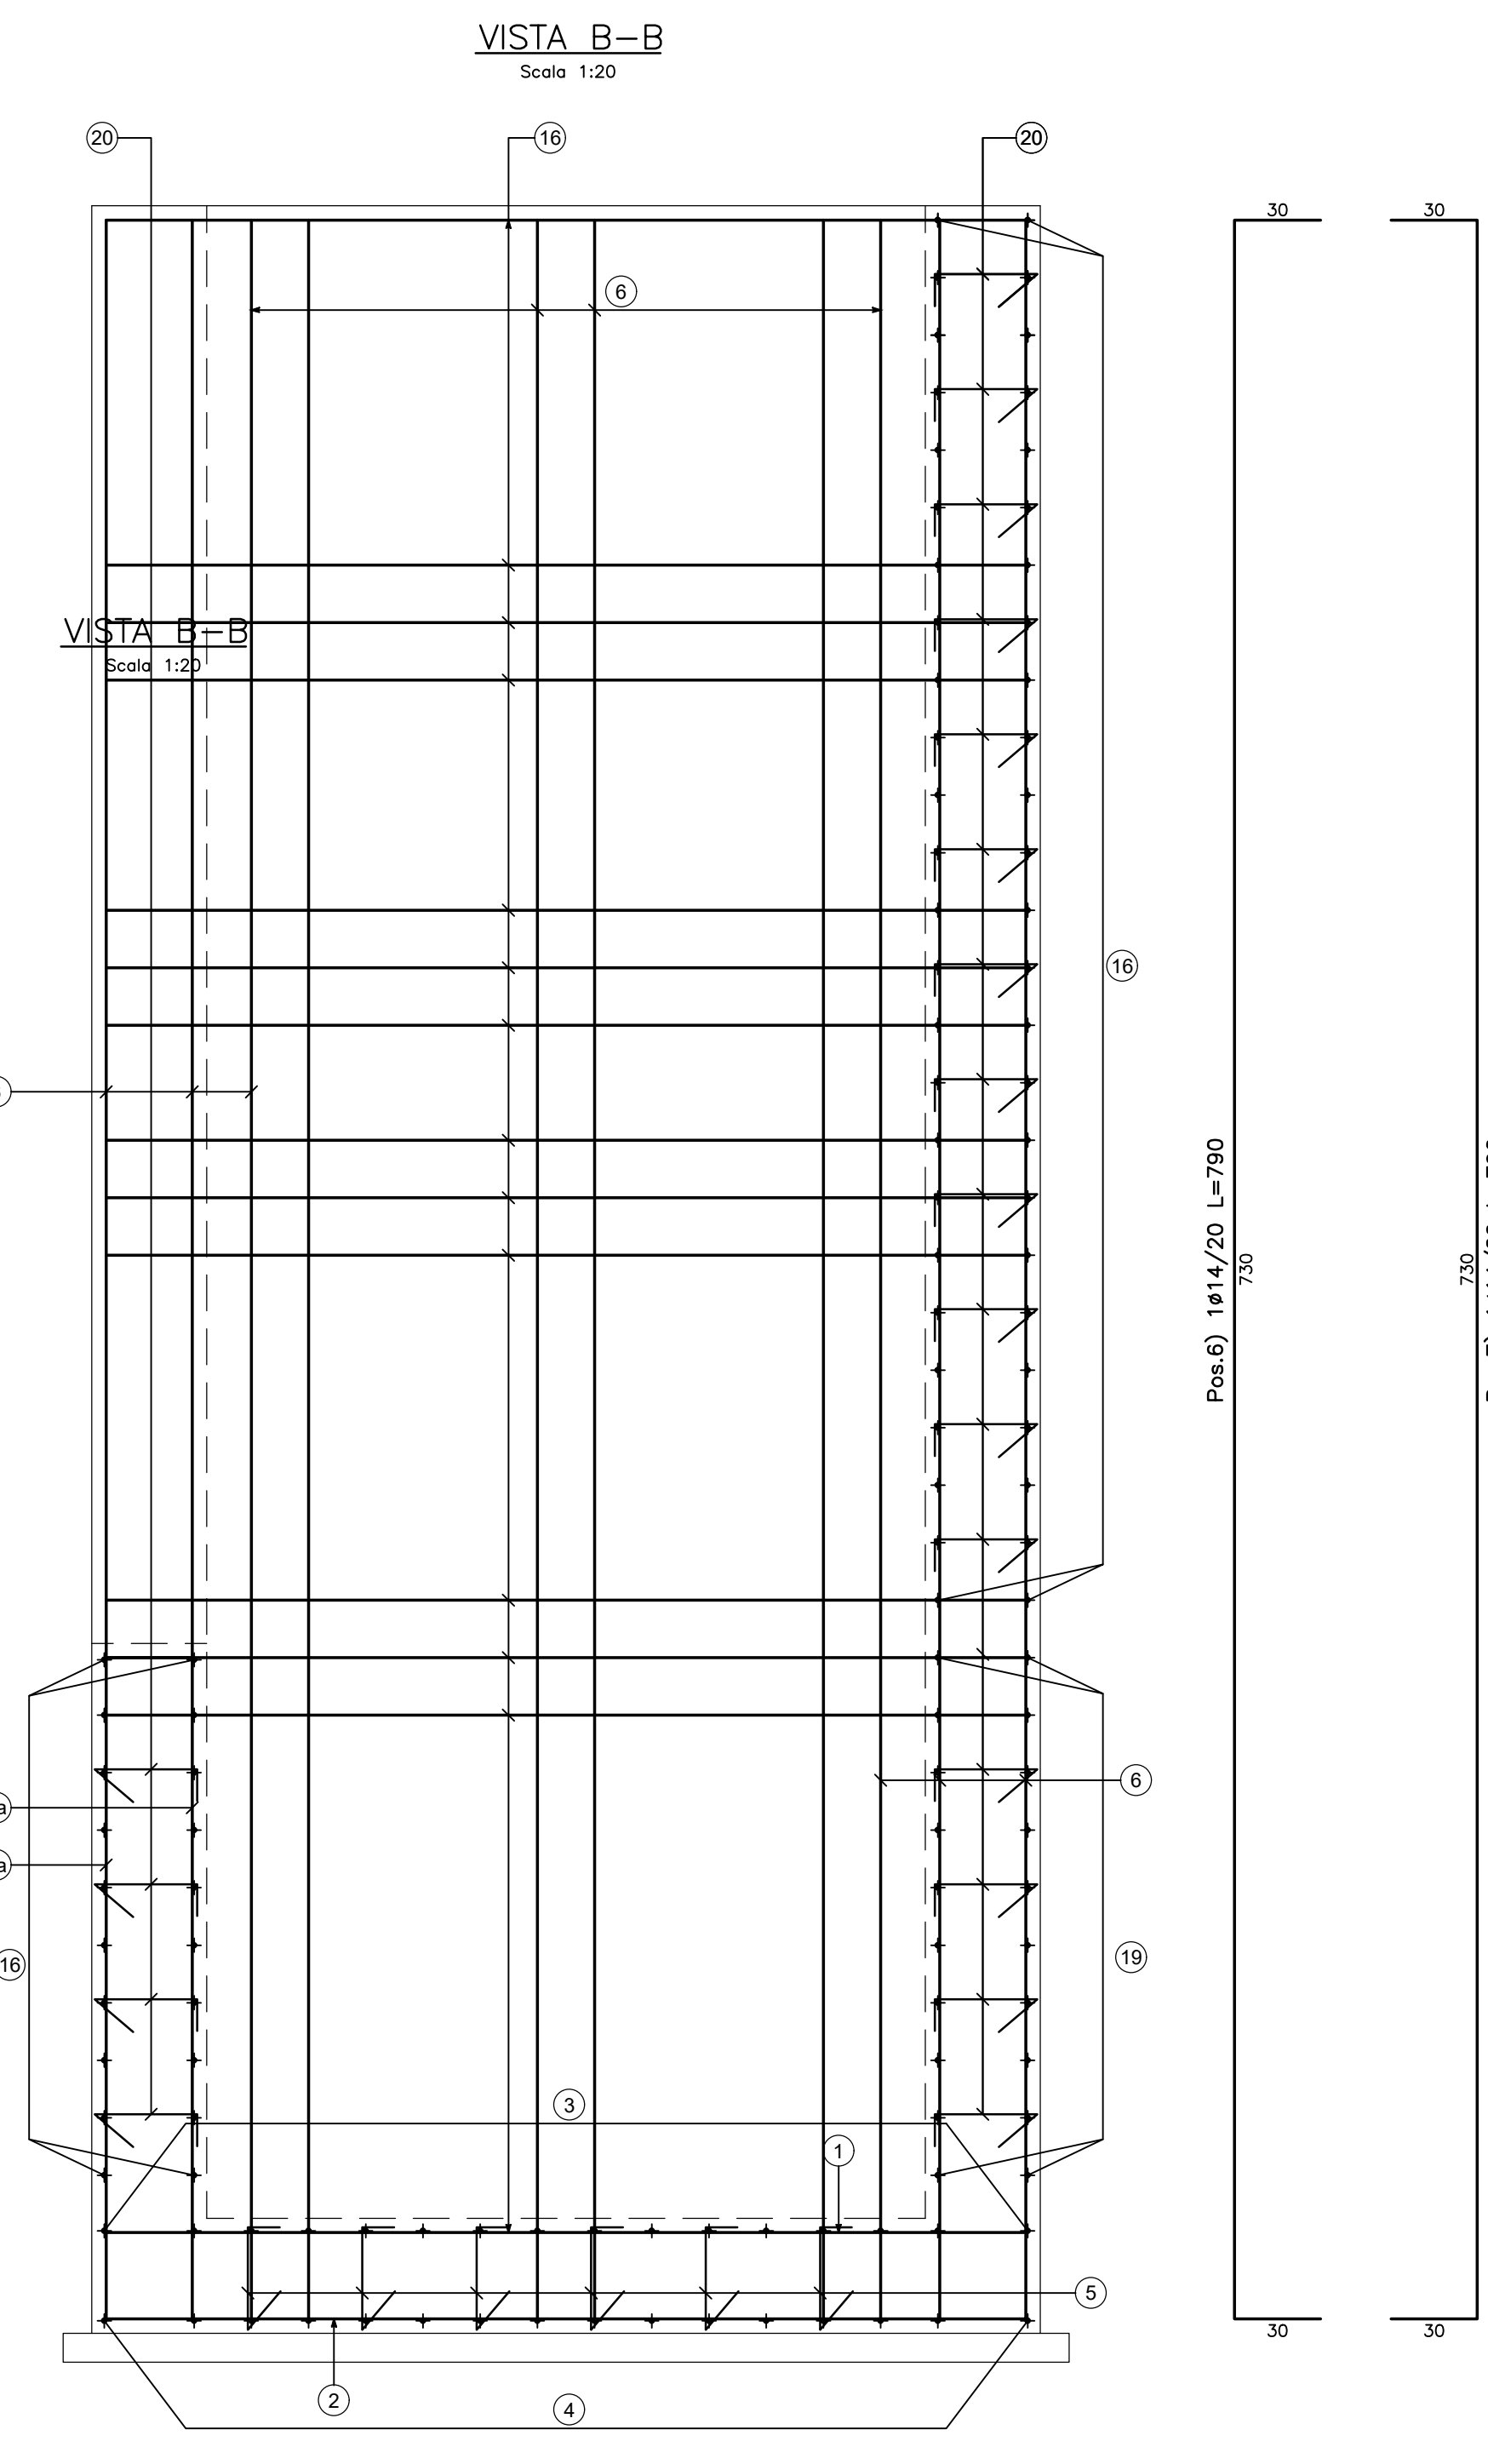


POZZETTO D'IMBOCCO

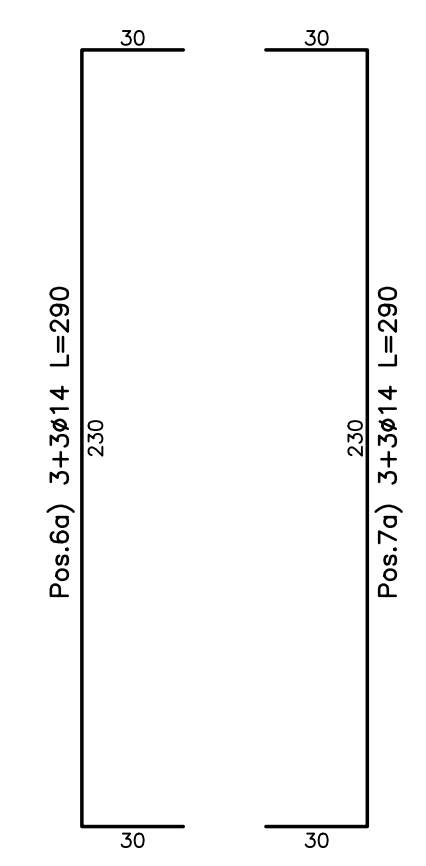

POZZETTO INTERMEDIO

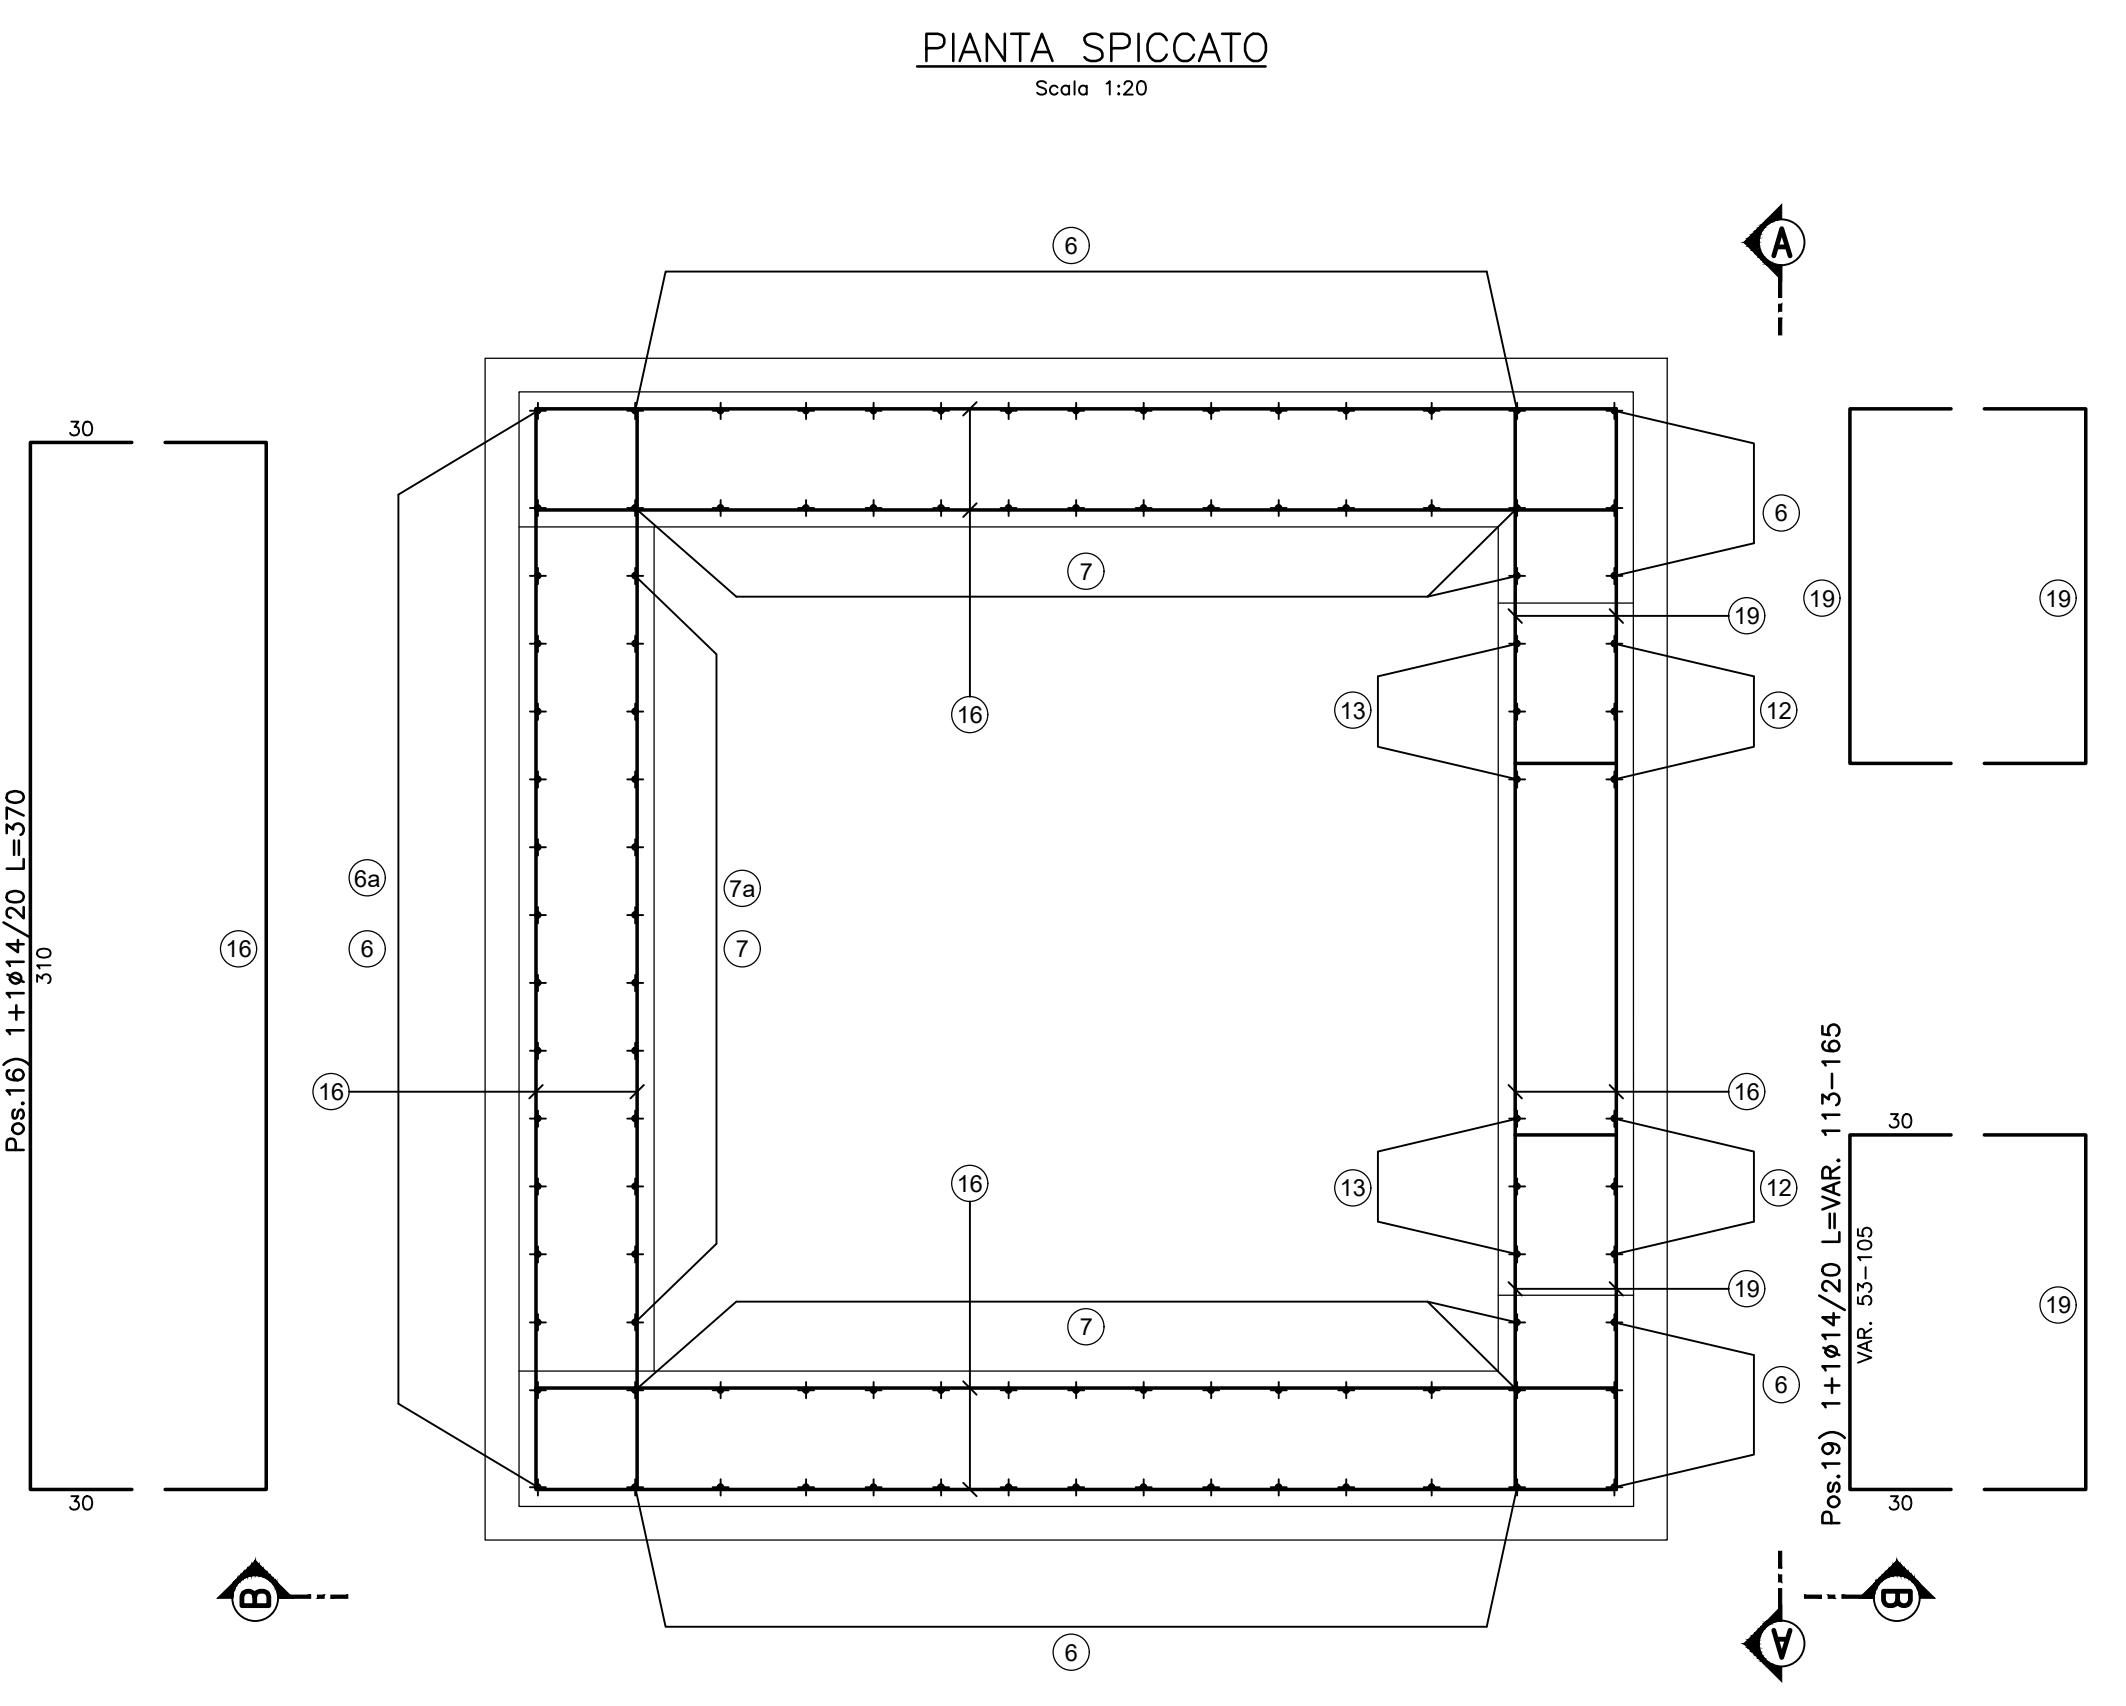

N.B.: PER LA TABELLA MATERIALI FARE RIFERIMENTO ALL'ELABORATO: L0703213E160M0000TV01A

QUADRILATERO
Marche Umbria S.p.A.

**ASSE VIARIO MARCHE-UMBRIA
E QUADRILATERO DI PENETRAZIONE INTERNA
MAXI LOTTO 2**

LAVORI DI COMPLETAMENTO DELLA DIRETTRICE: PERUGIA ANCONA:
SS. 318 DI "VALFABBRICA", TRATTO PIANELLO-VALFABBRICA
SS. 76 "VAL DESINO", TRATTI FOSSATO VICO - CANCELLI E ALBACINA - SERRA SAN QUIRICO
"PEDEMONTANA DELLE MARCHE", TRATTO FABRANO-MOCICA-SFERCIA.

PROGETTO ESECUTIVO

CONTRAENTE GENERALE: **DIRPA 2 S.C.A.R.L.** Il responsabile del Contratto Generale: Ing. Federico Montanari. Il responsabile Ingegnere della Progettazione Specifica: Ing. Salvatore Lieto.

PROGETTAZIONE: Associazione Temporanea di Imprese
Mandatari: **PROGN**, **LOMBARDI SA**, **LOMBARDI-REICO**, **SGAI S.r.l.**, **SI.E. Fortiani & C.**

RESPONSABILE DELLA PROGETTAZIONE PER I.C.T.A.: Prof. Ing. Antonio Gennari. RESPONSABILE GENERALE: Dott. Geol. Fabrizio Pontoni. RESPONSABILE DELLA SICUREZZA IN FASE DI PROGETTAZIONE: Ing. Michele Curiale. RESPONSABILE DEL PROCEDIMENTO: Ing. Iginio Fantini.

2.1.3 - PEDEMONTANA DELLE MARCHE
3° stralcio funzionale: Castelfranco nord - Castelfranco sud
4° stralcio funzionale: Castelfranco sud - innesco S.S.77 a Mucica

OPERE IDRAULICHE
ASSE PRINCIPALE
Tomboino Ø1500 alla prg. 12+191: Armatura - Tav. 2

SCALE: 1:50
DATA: Marzo 2020

Codice Unico di Progetto (CUP): **F12C03000050021**

Codice elaborato: [2][7][0][3][2][7][3][E][7][8][0][7][2][0][3][2][A][7][0][3][4]

REV.	DATA	ESECUZIONE	Redatto	Completato	Approvato
A	Marzo 2020	Emissione PE	PROGN	M. Spini	S. Lieto
B					A. Grimaldi
C					