



SEZIONE A-A TOMBINO  
Scala 1:50

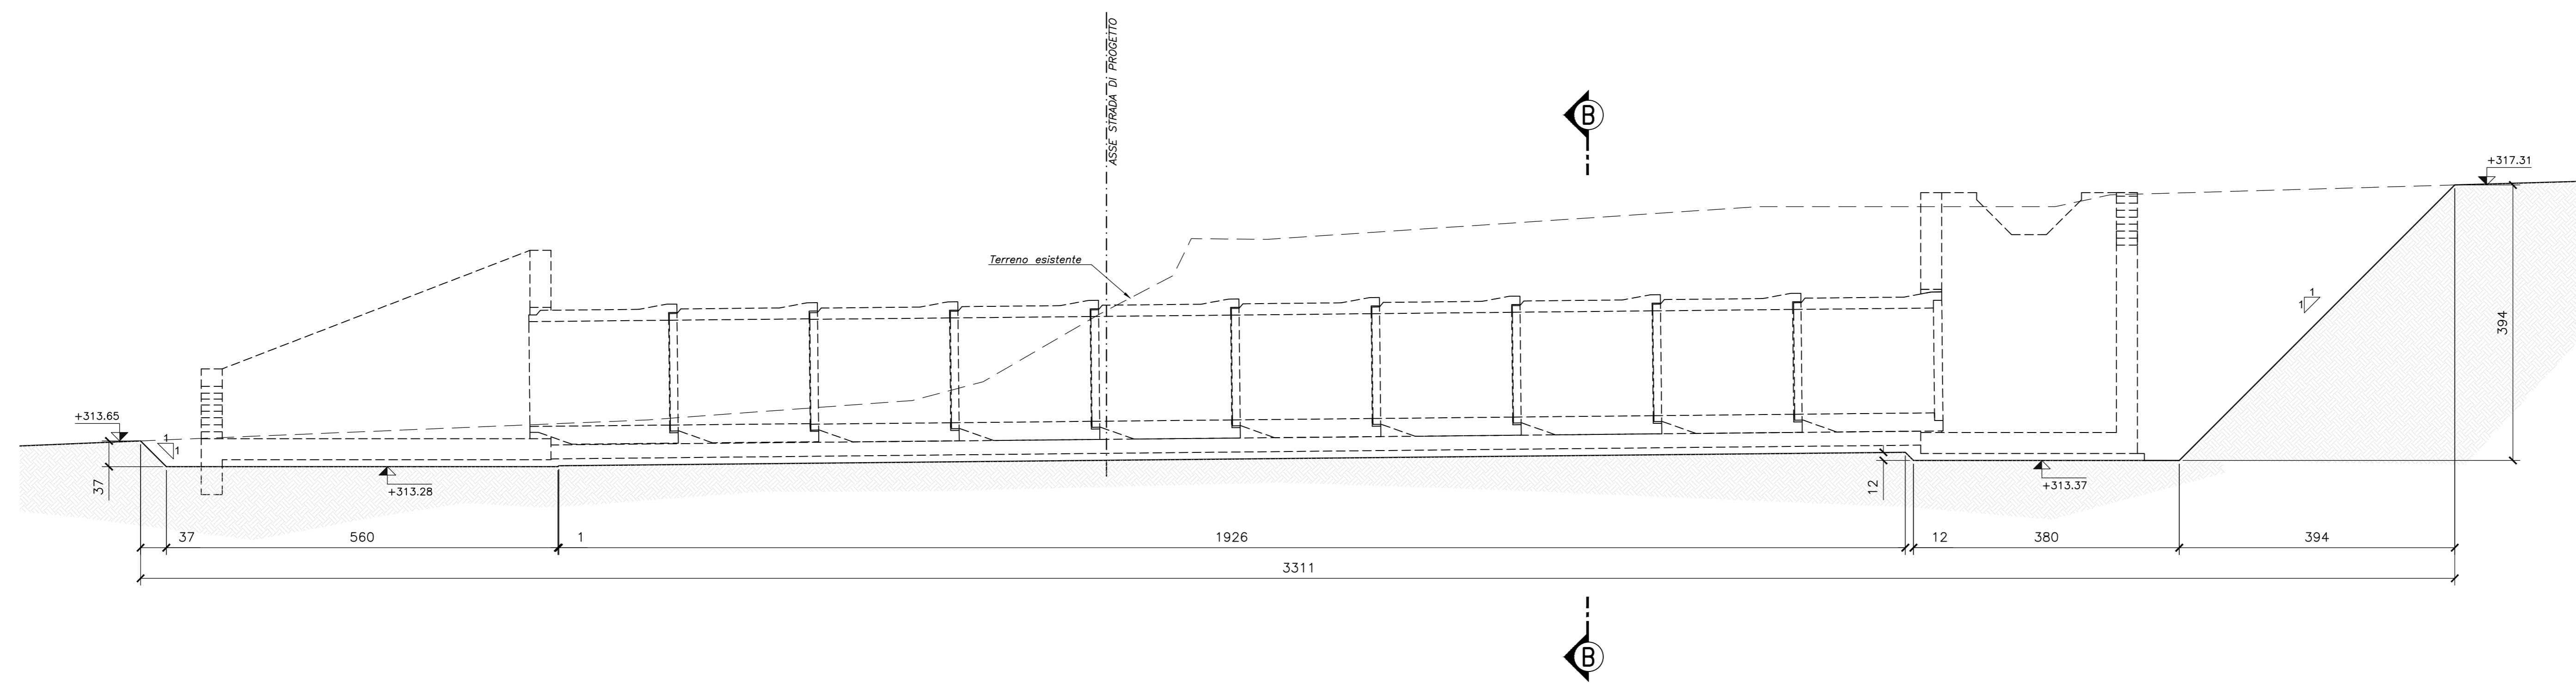

SEZIONE B-B TOMBINO  
Scala 1:50

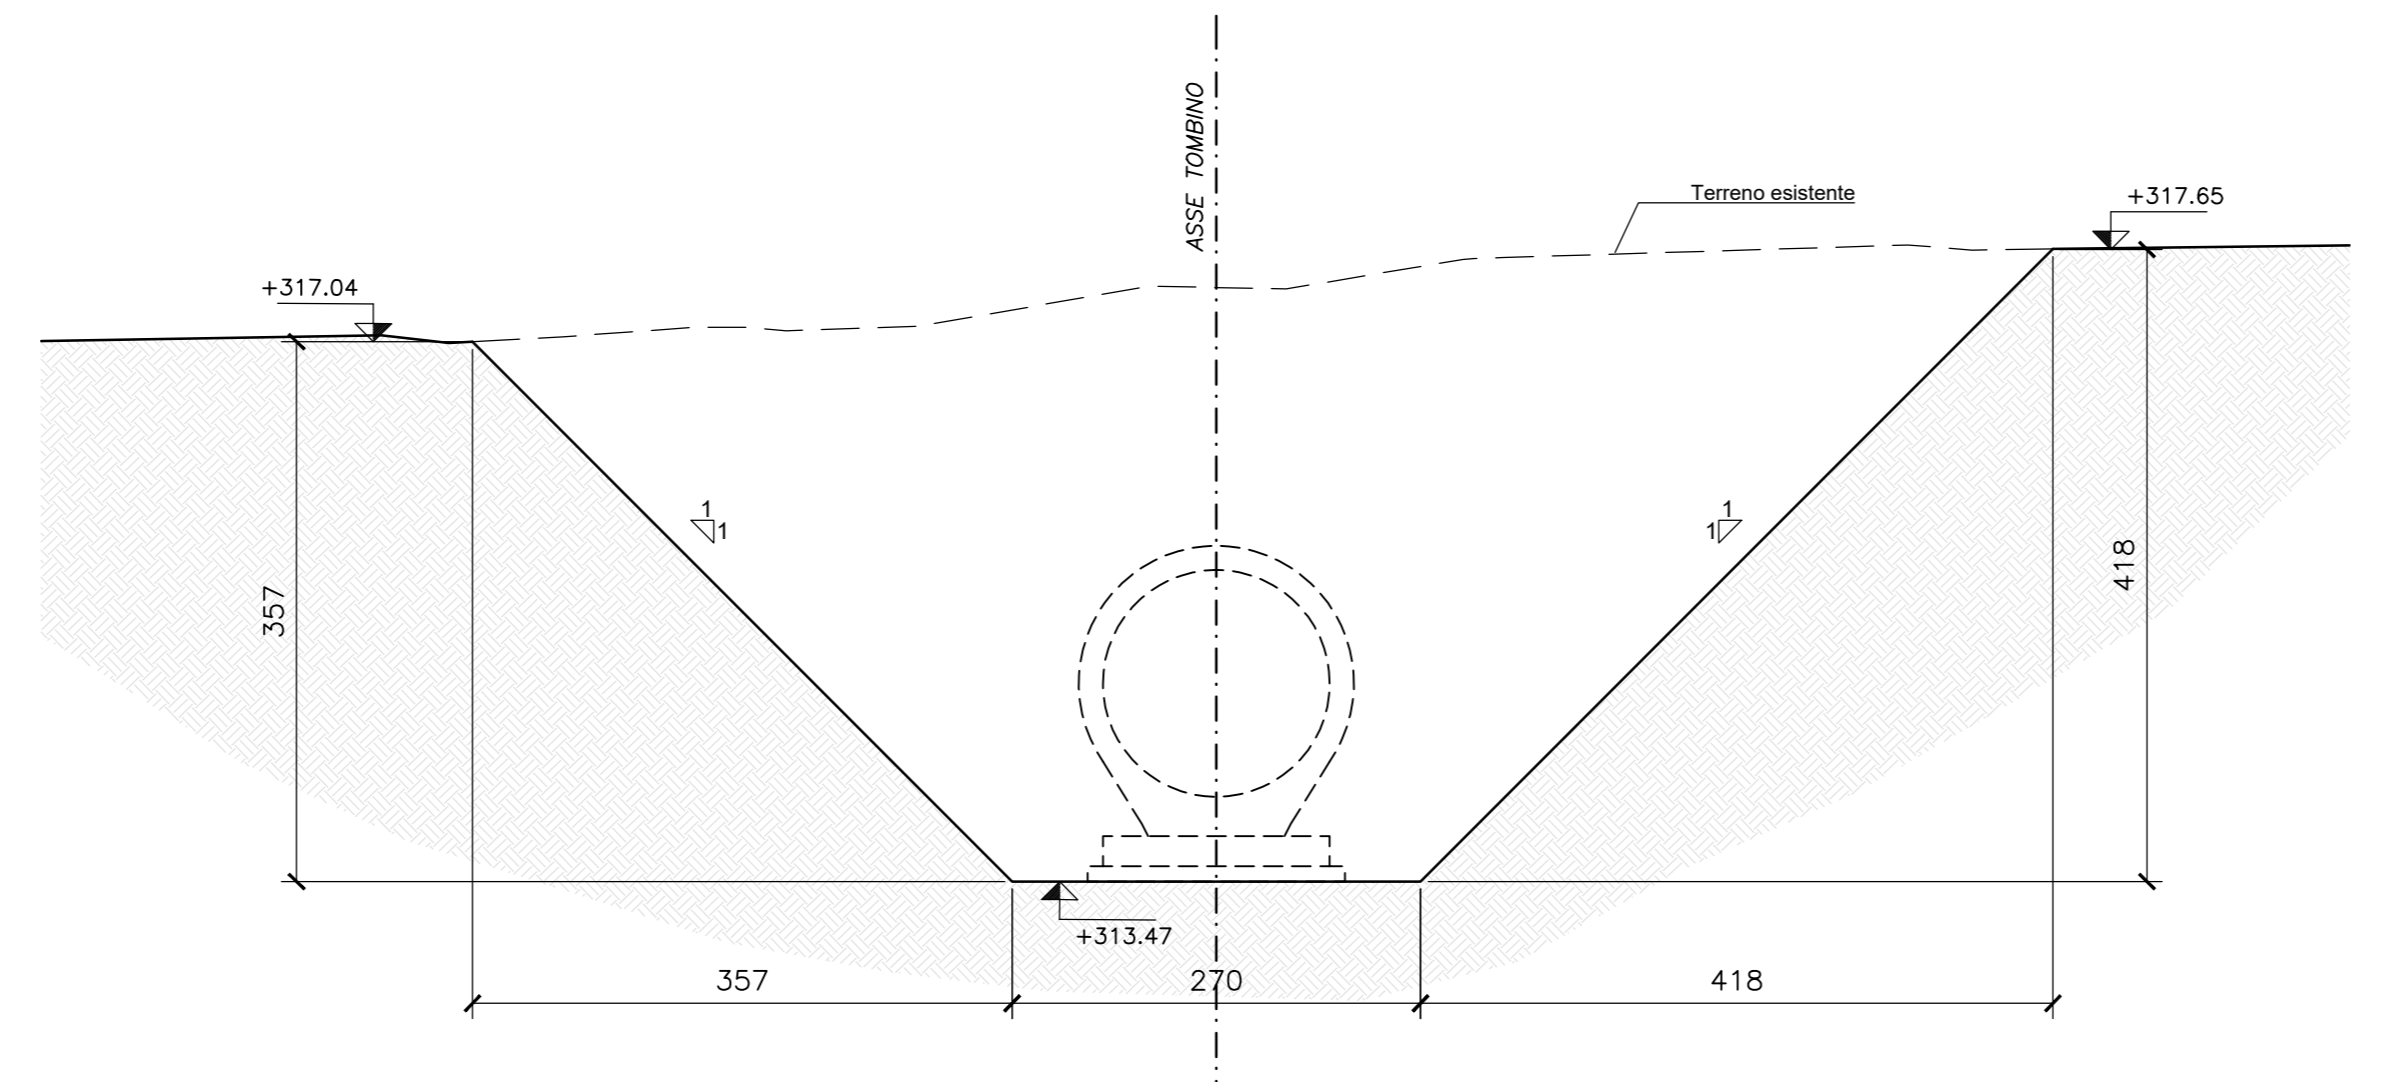

PUNTI	COORDINATE X,Y	
	X(EST)	Y(NORD)
1	2361223.9452	4784224.4917
2	2361219.1662	4784228.2881
3	2361219.0390	4784229.4102
4	2361205.8731	4784239.8690
5	2361204.7616	4784239.7310
6	2361201.3946	4784242.4056
7	2361204.9698	4784245.7717
8	2361207.4355	4784243.0071
9	2361207.5658	4784241.9726
10	2361220.2776	4784231.8744
11	2361221.3892	4784232.0124
12	2361226.6192	4784227.8578

N.B.: PER LA TABELLA MATERIALI FARE RIFERIMENTO ALL'ELABORATO: L0703213E16M0000T01A



**ASSE VIARIO MARCHE-UMBRIA  
E QUADRILATERO DI PENETRAZIONE INTERNA  
MAXI LOTTO 2**  
LAVORI DI COMPLETAMENTO DELLA DIRETTRICE PERUGIA ANCONA:  
SS. 318 DI "VALFABBRICA", TRATTO PIANELLO-VALFABBRICA  
SS. 76 "VAL DESINO", TRATTO FOSSATO VICO - CANCELLI E ALBACINA - SERRA SAN QUIRICO  
"PEDEMONTANA DELLE MARCHE", TRATTO FABBIANO-MUCCIA-SFERCIA.

**PROGETTO ESECUTIVO**

<b>CONTRAENTE GENERALE:</b> DIRPA 2 S.C.A.R.L.	<b>Il responsabile del Contratto Generale:</b> Ing. Federico Montanari	<b>Il responsabile Integrazioni delle Previsioni Specialistiche:</b> Ing. Salvatore Lieto
---	---	--

<b>PROGETTAZIONE:</b> Associazione Temporanea di Imprese Mandatario:  PROGIN	Mansioni: LOMBARDI SA LOMBARDI-REICO SGAI s.r.l.
---	---

<b>RESPONSABILE DELLA PROGETTAZIONE:</b> PER C.A.T.I. Prof. Ing. Antonio Grimaldi GEOLOGO: Dott. Geol. Fabrizio Pontoni COORDINATORE DELLA SICUREZZA IN FASE DI PROGETTAZIONE: Ing. Michele Curiale	  
---	----------

IL RESPONSABILE DEL PROCEDIMENTO:  
Ing. Iginio Farotti

**2.1.3 - PEDEMONTANA DELLE MARCHE**  
3° stralcio funzionale: Castelraimondo nord - Castelraimondo sud  
4° stralcio funzionale: Castelraimondo sud - innesto S.S.77 a Muccia  
**OPERE IDRAULICHE**  
ASSE PRINCIPALE  
Tombino Ø1500 alla prg. 0+170 n° 1: Pianta scavi

Scala: 1:50  
Data: Settembre 2020  
Codice Unico di Progetto (CUP): F12C03000050021  
Codice elaborato: [L][0][7][0][3][2][1][3][E][I][B][0][1][0][0][6][4][T][V][I][0][2][2]

REV.	DATA	DISCREZIONE	Redatto	Controllato	Approvato
A	Settembre 2020	Emissione a seguito istruzione ANAS	PROGIN	M. Sani	S. Lieto
B					A. Grimaldi
C					