



SEZIONE A-A TOMBINO
Scala 1:50

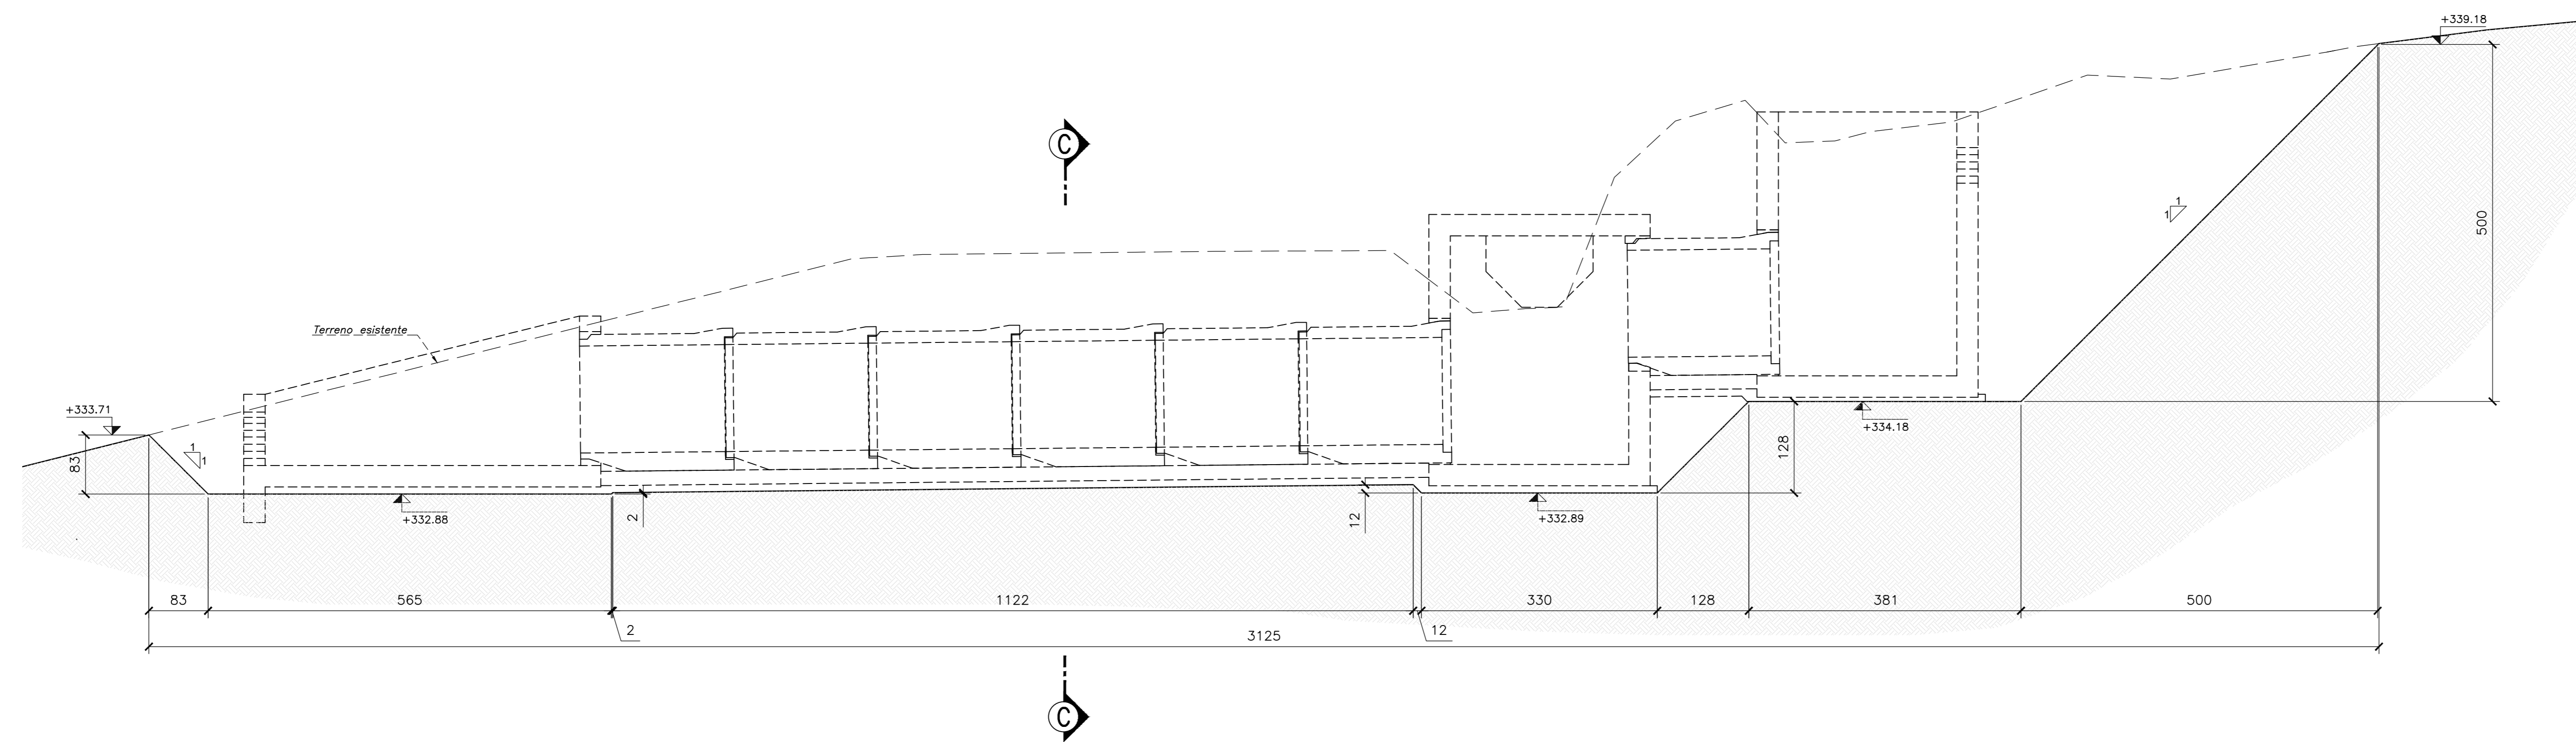

SEZIONE B-B TOMBINO
Scala 1:50

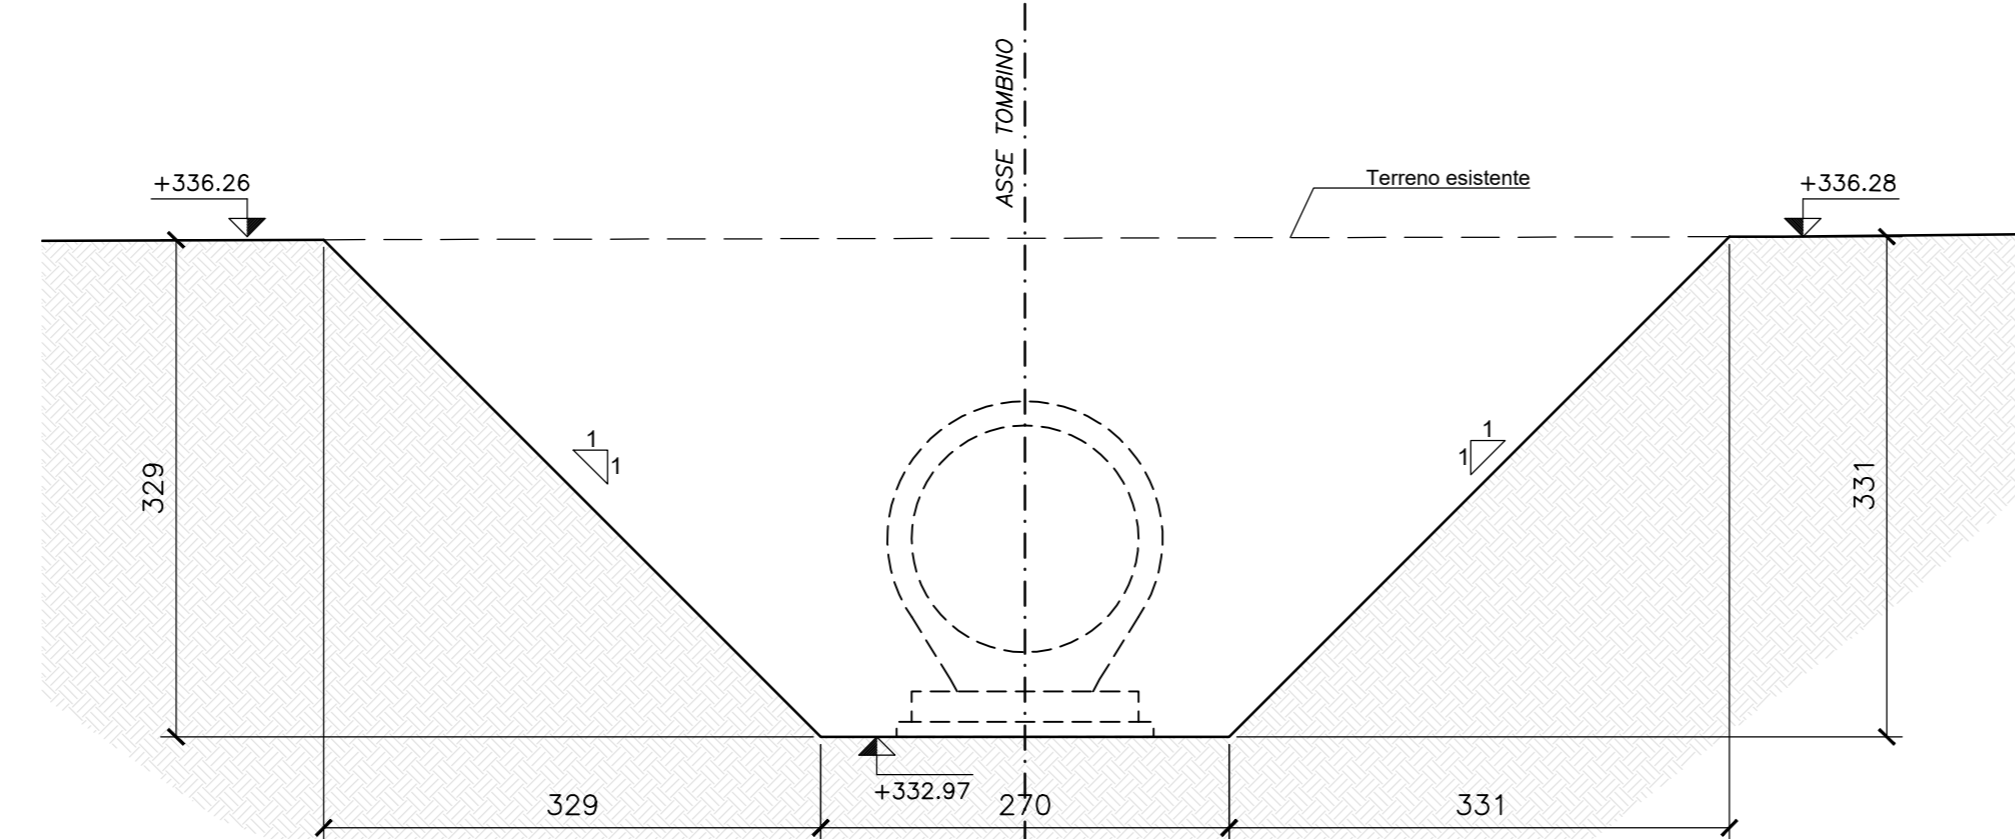

| PUNTI | COORDINATE X,Y | |
|-------|----------------|--------------|
| | X(EST) | Y(NORD) |
| 1 | 2361870.3615 | 4782732.7344 |
| 2 | 2361873.3518 | 4782733.7890 |
| 3 | 2361872.3602 | 4782734.7762 |
| 4 | 2361864.3741 | 4782736.1786 |
| 5 | 2361863.1105 | 4782735.5913 |
| 6 | 2361854.3447 | 4782737.1295 |
| 7 | 2361855.0877 | 4782741.3638 |
| 8 | 2361863.8535 | 4782739.8255 |
| 9 | 2361864.8411 | 4782738.8379 |
| 10 | 2361872.8334 | 4782737.4345 |
| 11 | 2361874.0934 | 4782738.0235 |
| 12 | 2361880.1046 | 4782736.9687 |

N.B.: PER LA TABELLA MATERIALI FARE RIFERIMENTO ALL'ELABORATO: L0703213E160M0000T01A



**ASSE VIARIO MARCHE-UMBRIA
E QUADRILATERO DI PENETRAZIONE INTERNA
MAXI LOTTO 2**

LAVORI DI COMPLETAMENTO DELLA DIRETTRICE PERUGIA ANCONA:
SS. 318 DI "VALFABBRICA", TRATTO PIANELLO-VALFABBRICA
SS. 76 "VAL DESINO", TRATTI FOSSATO VICO - CANCELLI E ALBACINA - SERRA SAN QUIRICO
"PEDEMONTANA DELLE MARCHE", TRATTO FABBIANO-MUCCIA-SFERCIA

PROGETTO ESECUTIVO

CONTRAENTE GENERALE: **DIRPA 2** s.c.a.r.l.
Il responsabile del Contratto Generale: Ing. Federico Montanari
Il responsabile Integrazioni delle Prestazioni Specialistiche: Ing. Salvatore Lieto

PROGETTAZIONE: Associazione Temporanea di Imprese
Mandatario: **PROGIN** s.p.a. **LOBARDI SA** s.p.a. **LOBARDI-REICO** s.p.a. **SGAI s.r.l.** s.p.a. **GI. E. FARINATI & C.** s.p.a.
INGEGNERI - GEOMETRI - INGEGNERIA S.p.A. www.sgai.com

RESPONSABILE DELLA PROGETTAZIONE: PER C.A.T. Prof. Ing. Antonio Grimaldi
GEOLOGO: Dott. Geol. Fabrizio Pontoni
COORDINATORE DELLA SICUREZZA IN FASE DI PROGETTAZIONE: Ing. Michele Cursale
INGEGNERI: ANTONIO GRIMALDI, FABRIZIO PONTONI, MICHELE CURSALE
COMUNICAZIONE GEOLOGI DELLE MARCHE: FABRIZIO PONTONI, Geologo Specialista N. 1879 "Sec. A" del 20/05/2018
PROFESSIONE DELLA SICUREZZA: MICHELE CURSALE, N. 1879 "Sec. A" del 20/05/2018

IL RESPONSABILE DEL PROCEDIMENTO: Ing. Iginio Farotti

2.1.3 - PEDEMONTANA DELLE MARCHE
3° stralcio funzionale: Castelraimondo nord - Castelraimondo sud
4° stralcio funzionale: Castelraimondo sud - innesto S.S.77 a Muccia
OPERE IDRAULICHE
ASSE PRINCIPALE
Tombino Ø1500 alla prg. 5+429: Pianta scavi
SCALE: 1:50
DATA: Settembre 2020

Codice Unico di Progetto (CUP): F12C0300050021

Codice elaborato: [0][7][0][3][2][1][3][E][I][B][0][1][0][0][6][5][7][V][I][0][2][A]
Nome File: L0703213E160M0000T01A

| REV. | DATA | DISCRIZIONE | Redatto | Consollato | Approvato |
|------|----------------|--------------------------------------|---------|------------|-------------|
| A | Settembre 2020 | Emissione a seguito istruttoria ANAS | PROGIN | M. Santi | S. Lieto |
| B | | | | | A. Grimaldi |
| C | | | | | |