




STRALCIO PLANIMETRICO  
Scala 1:500

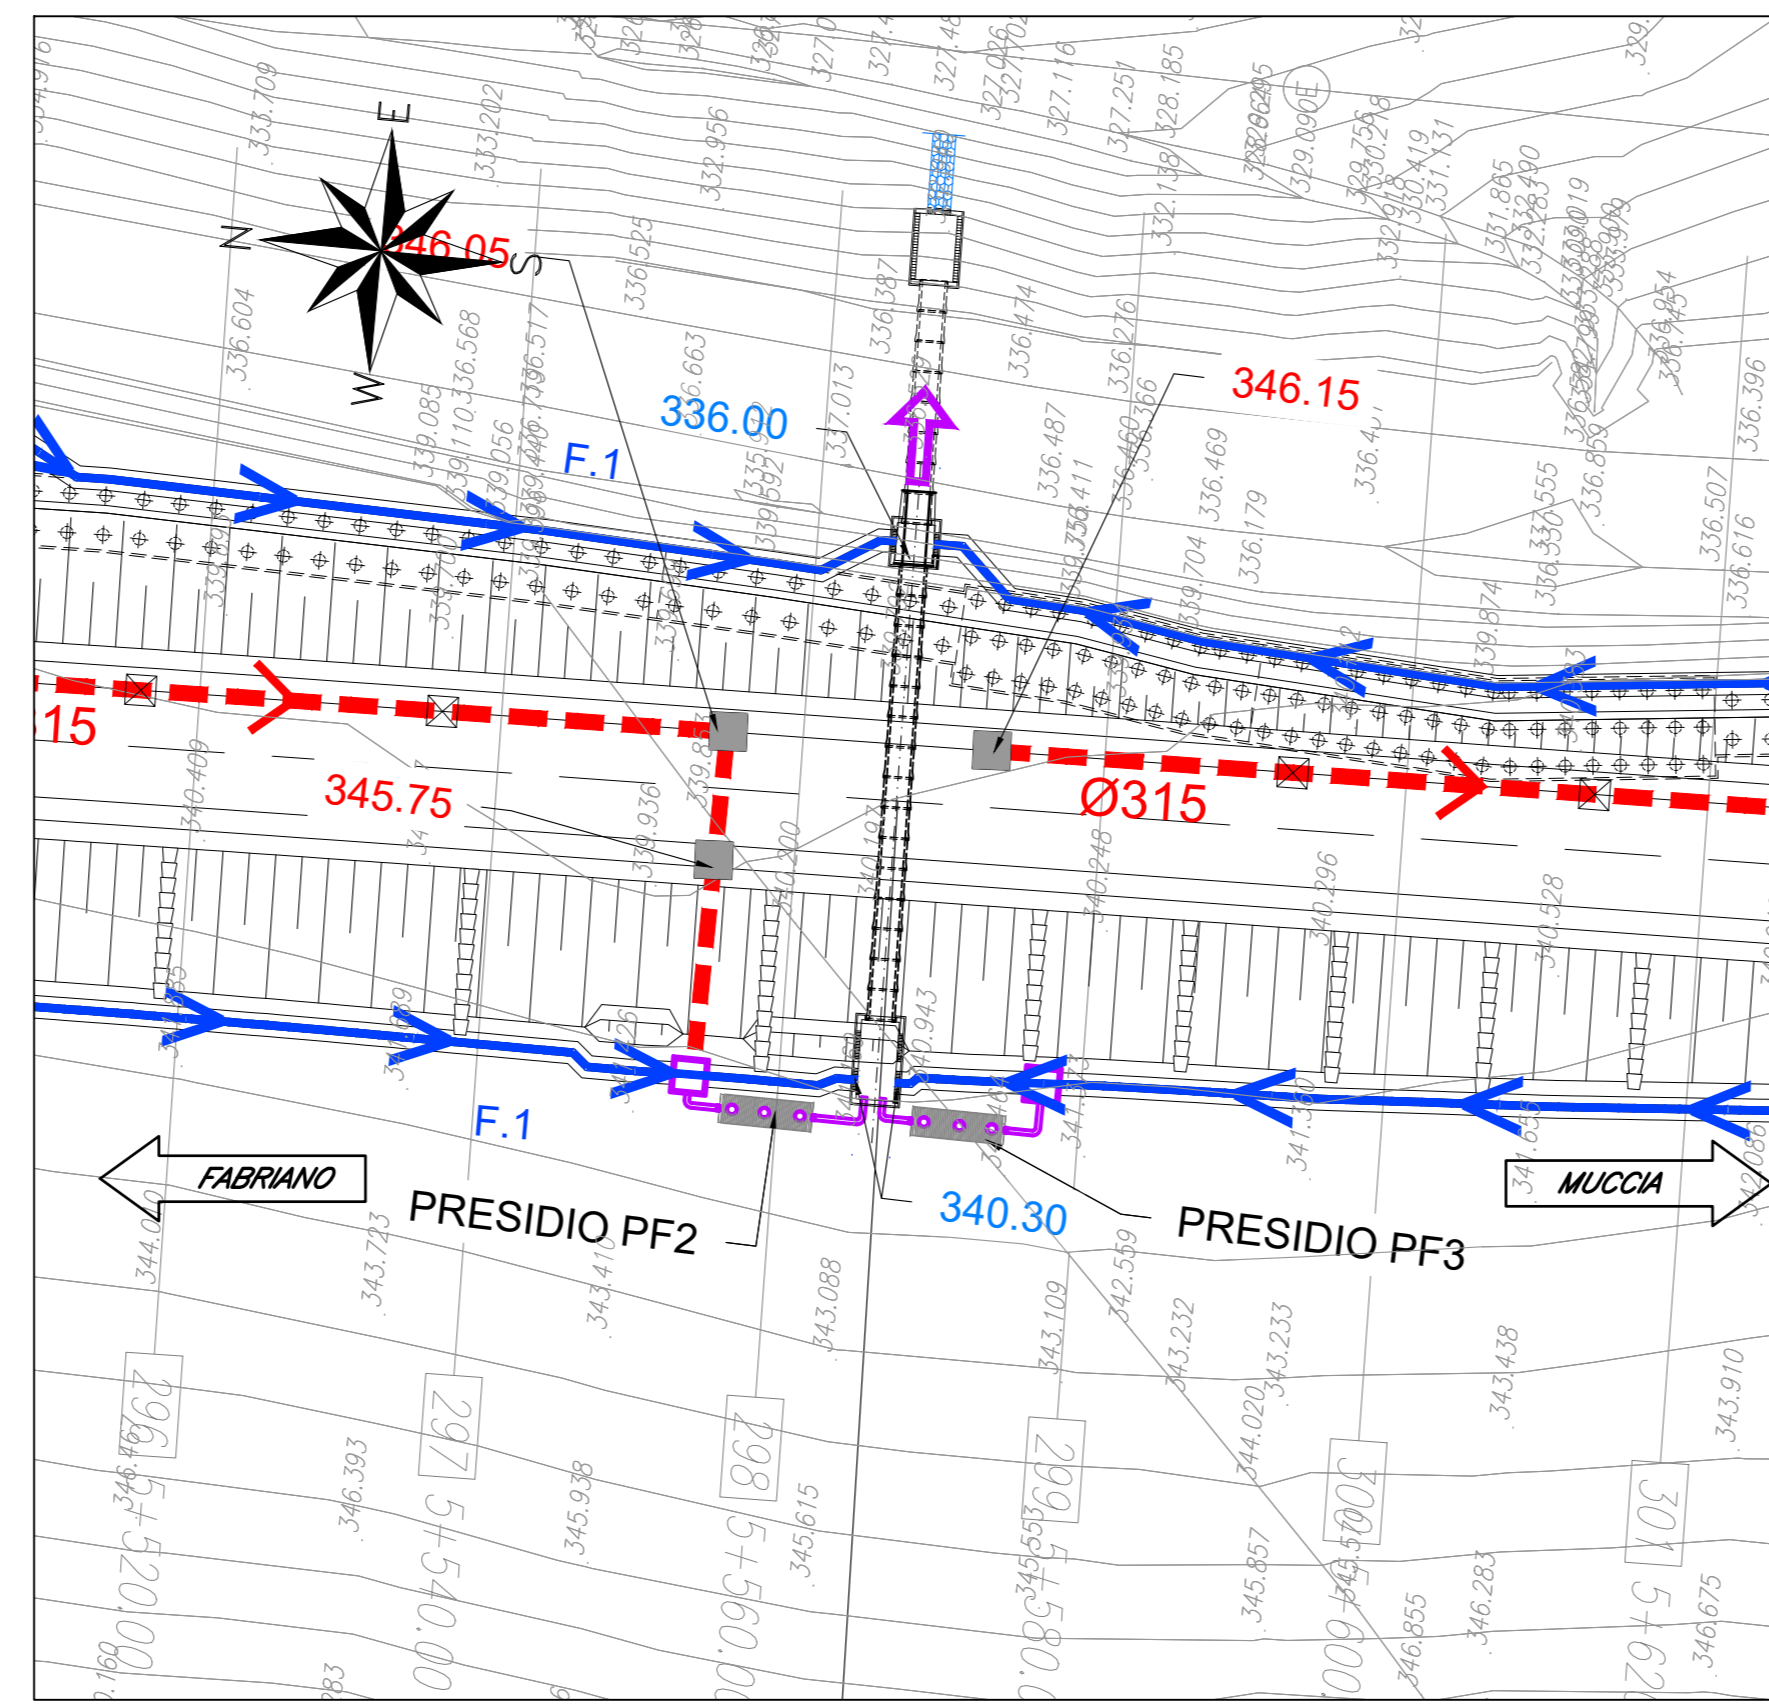


VASCA PF02 p.k+566.458  
Scala 1:50  
SEZIONE LONGITUDINALE

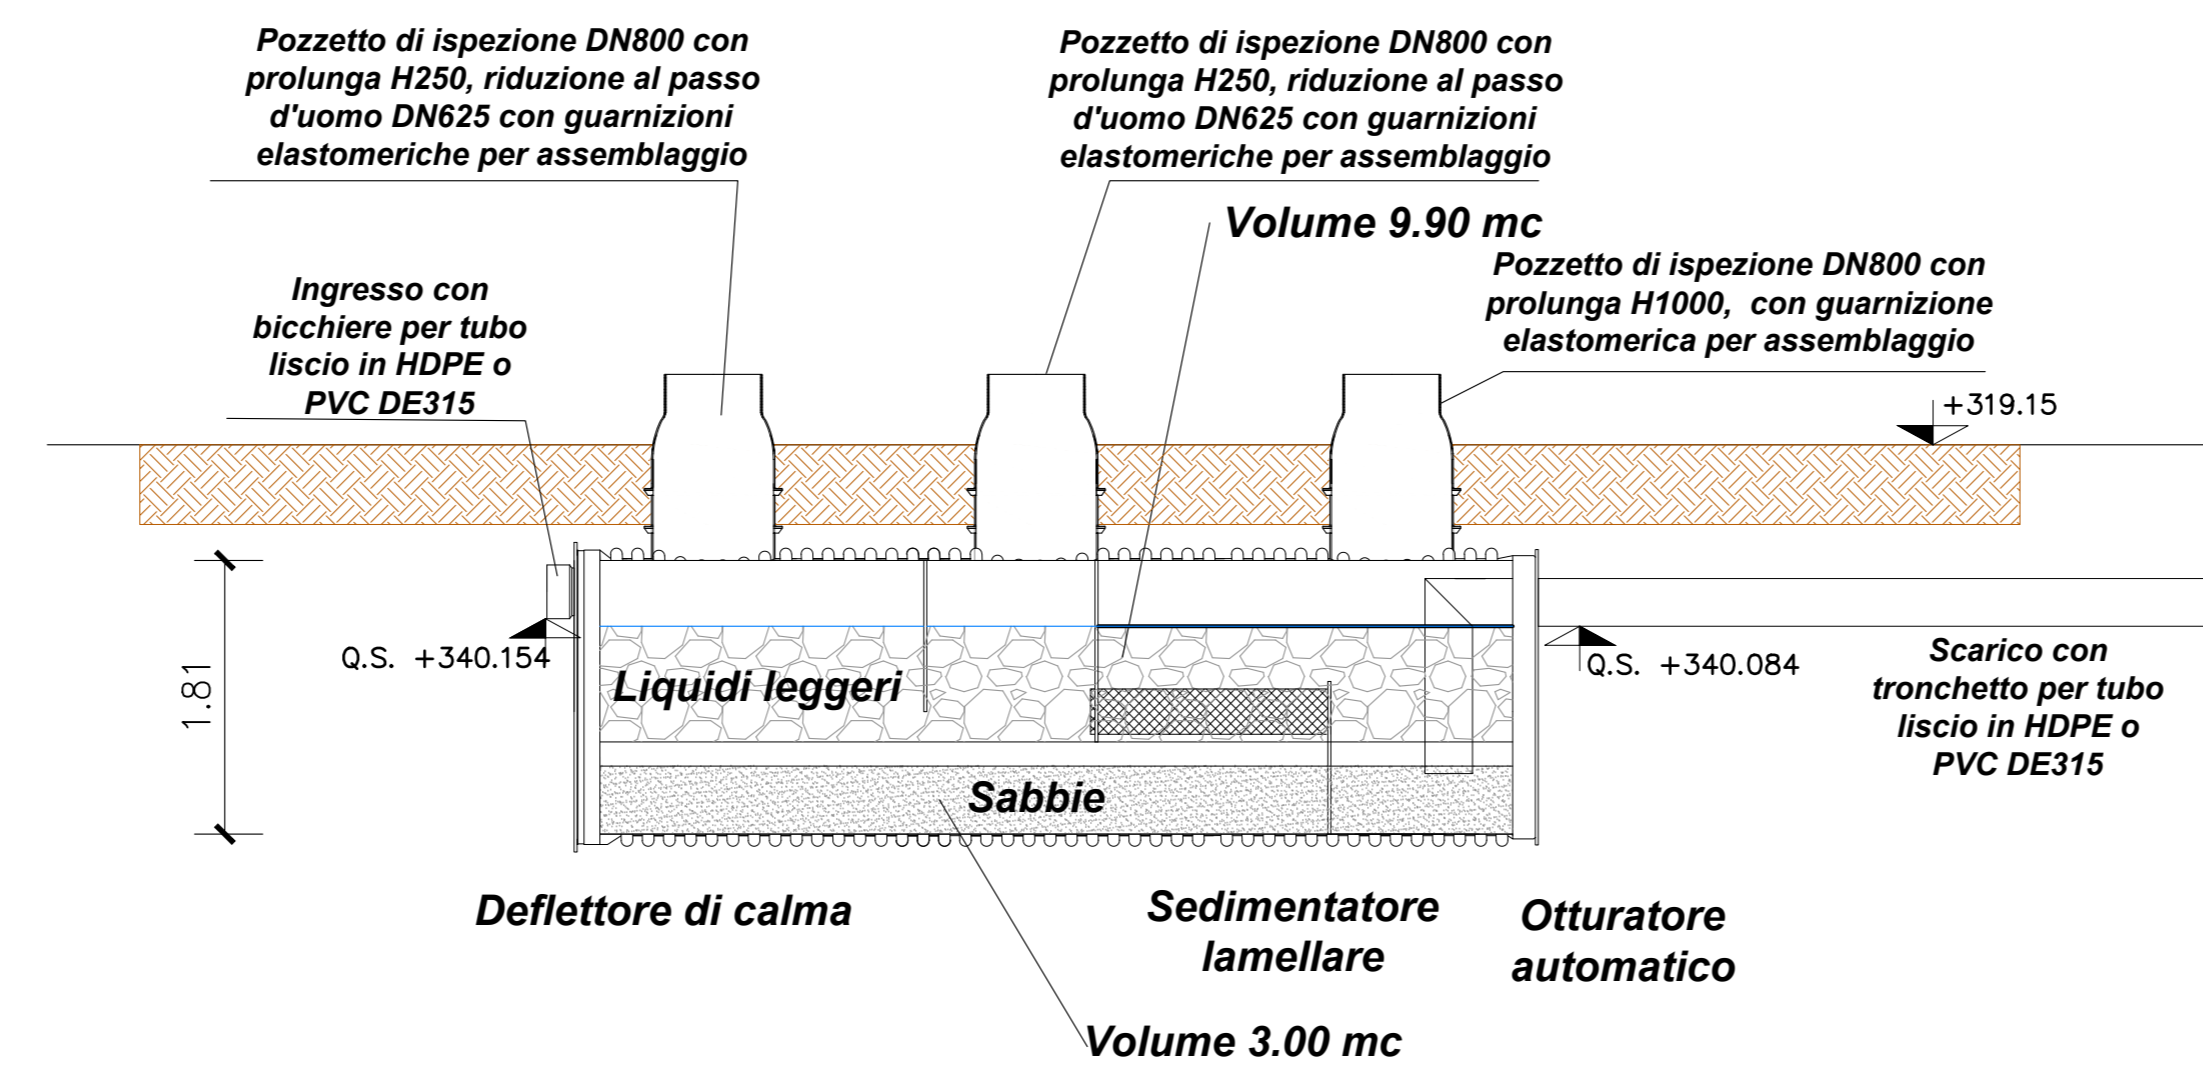


PROSPETTO

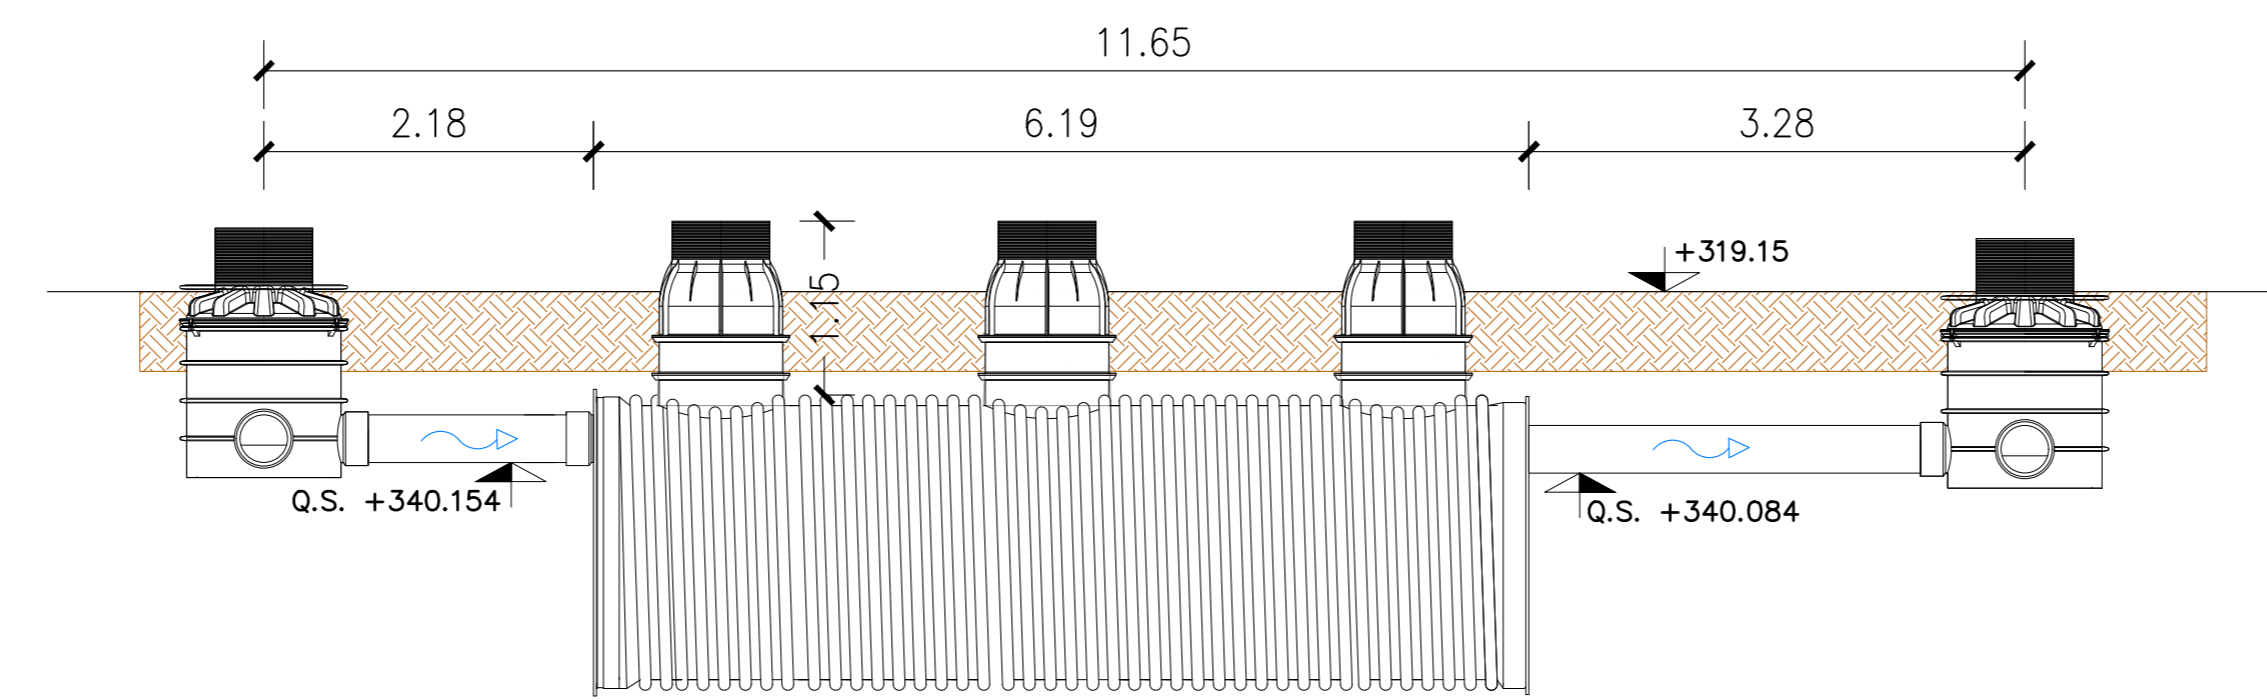

PIANTA

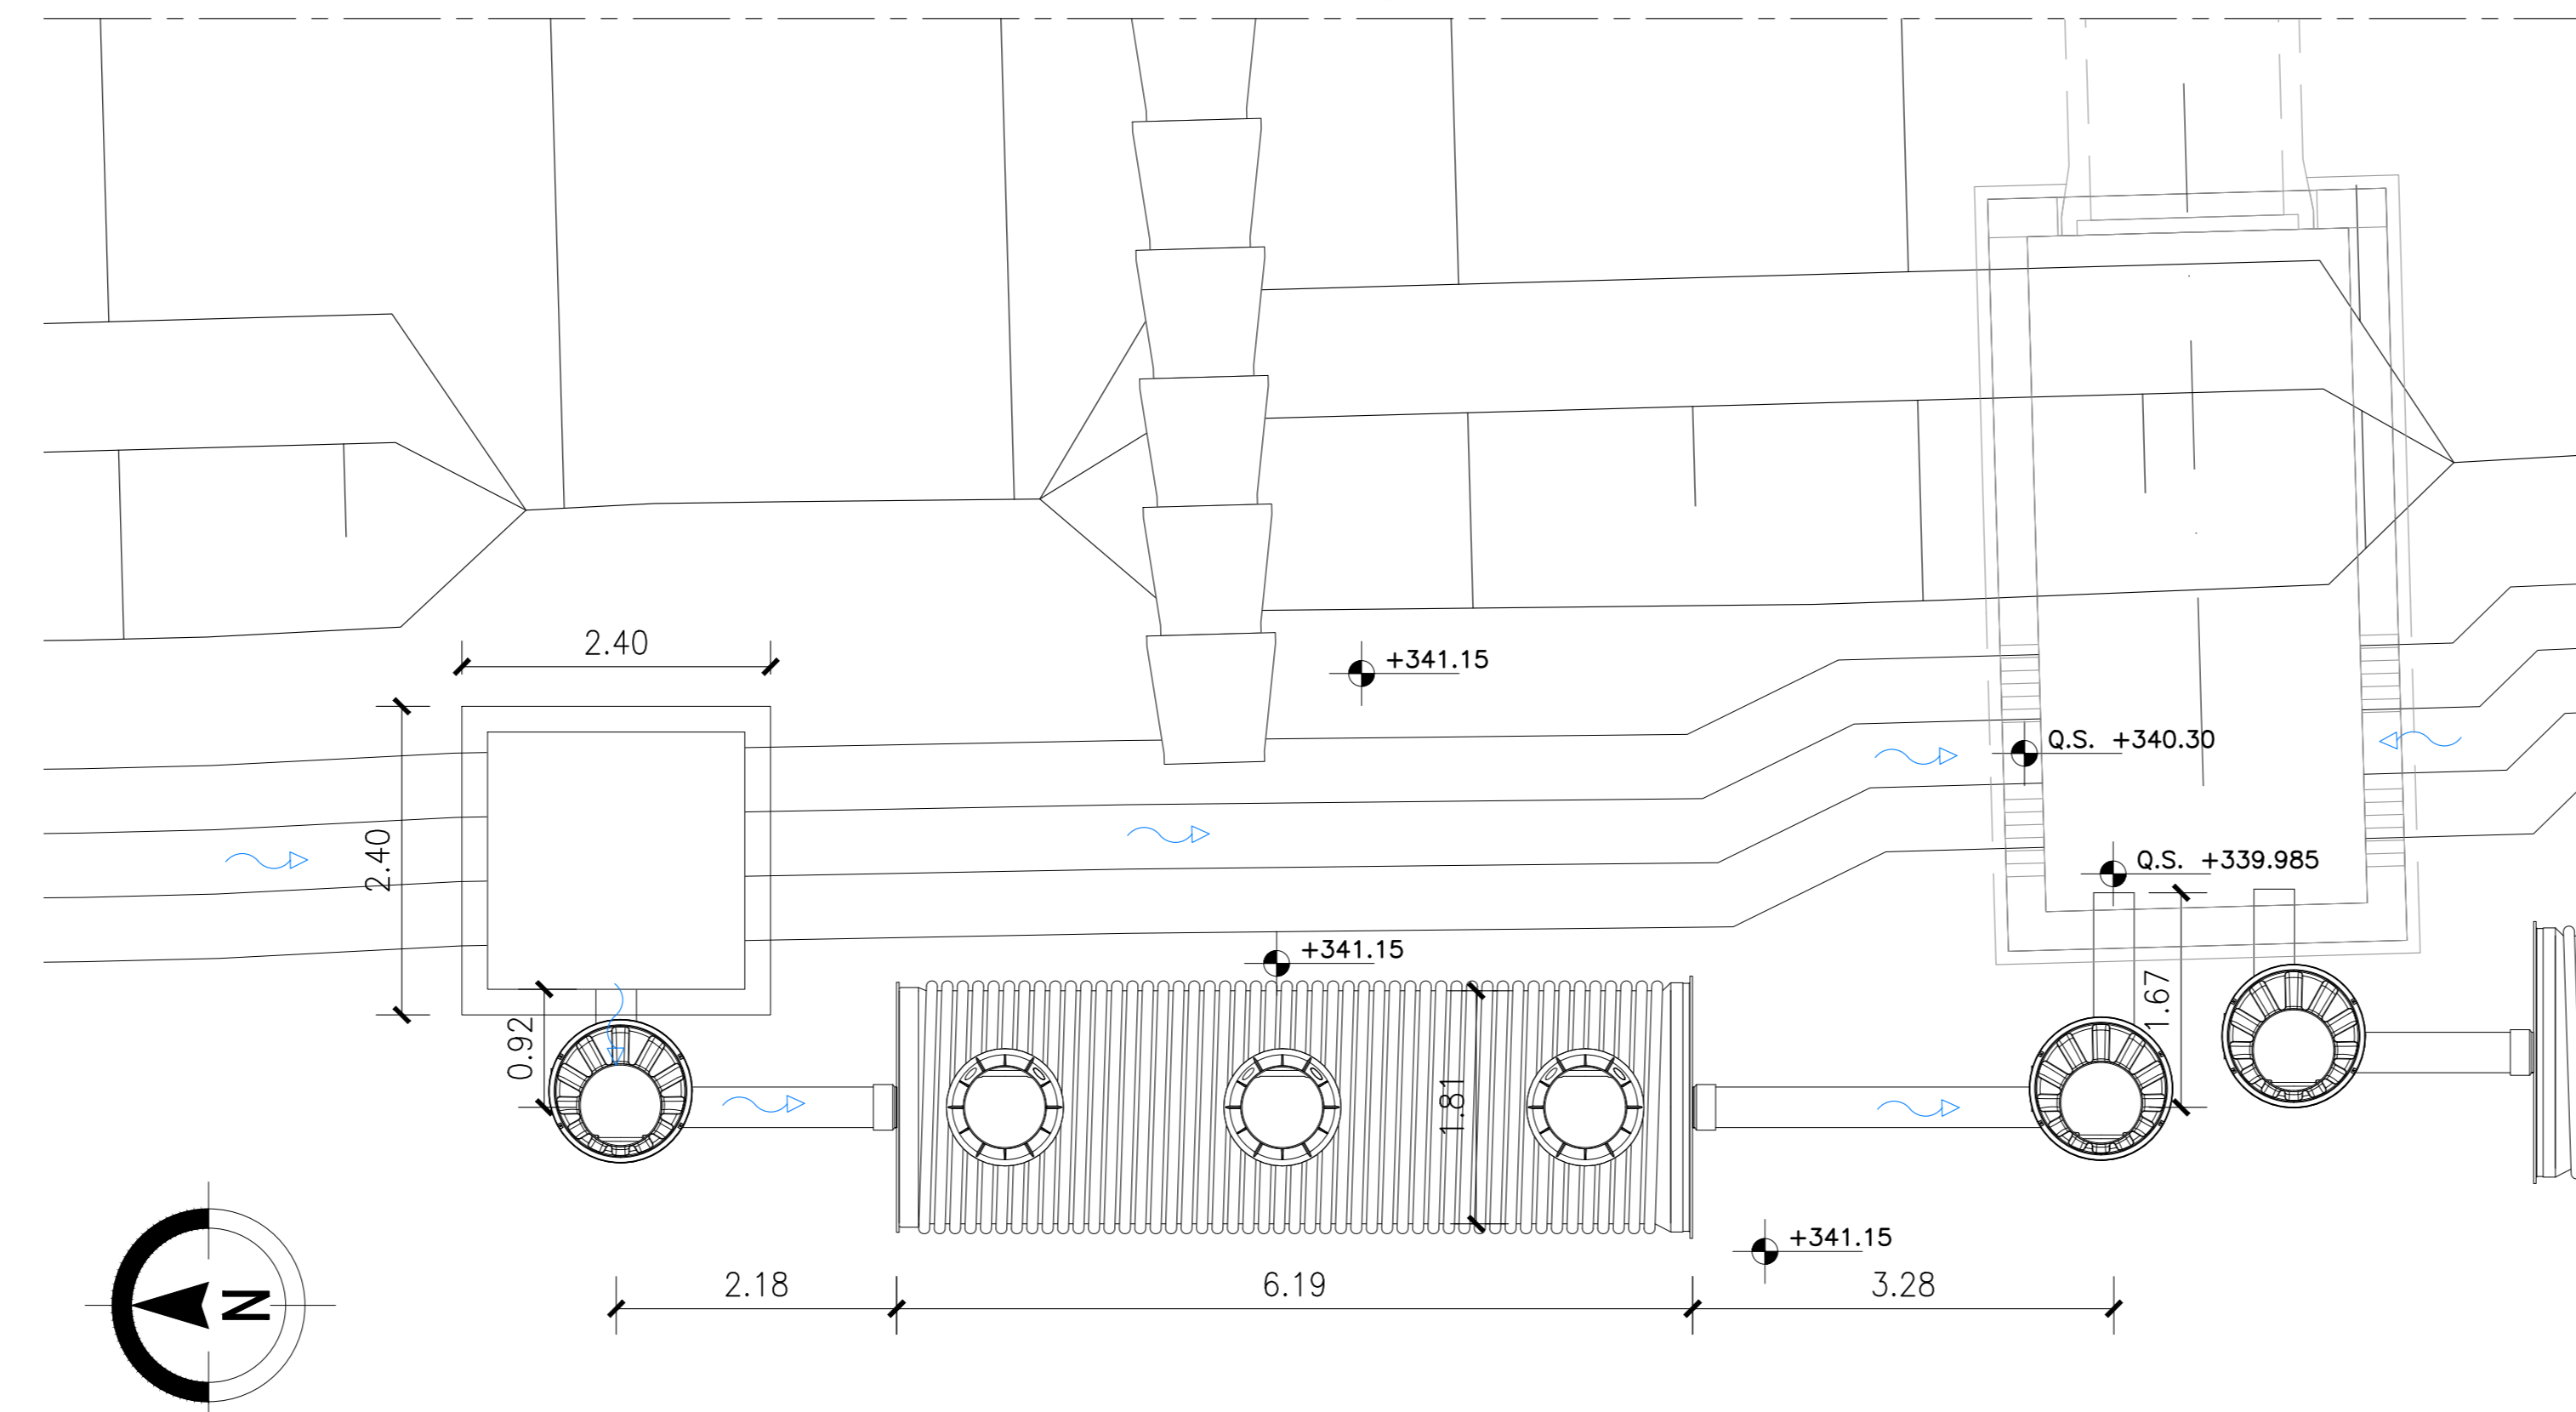

KEY - MAP

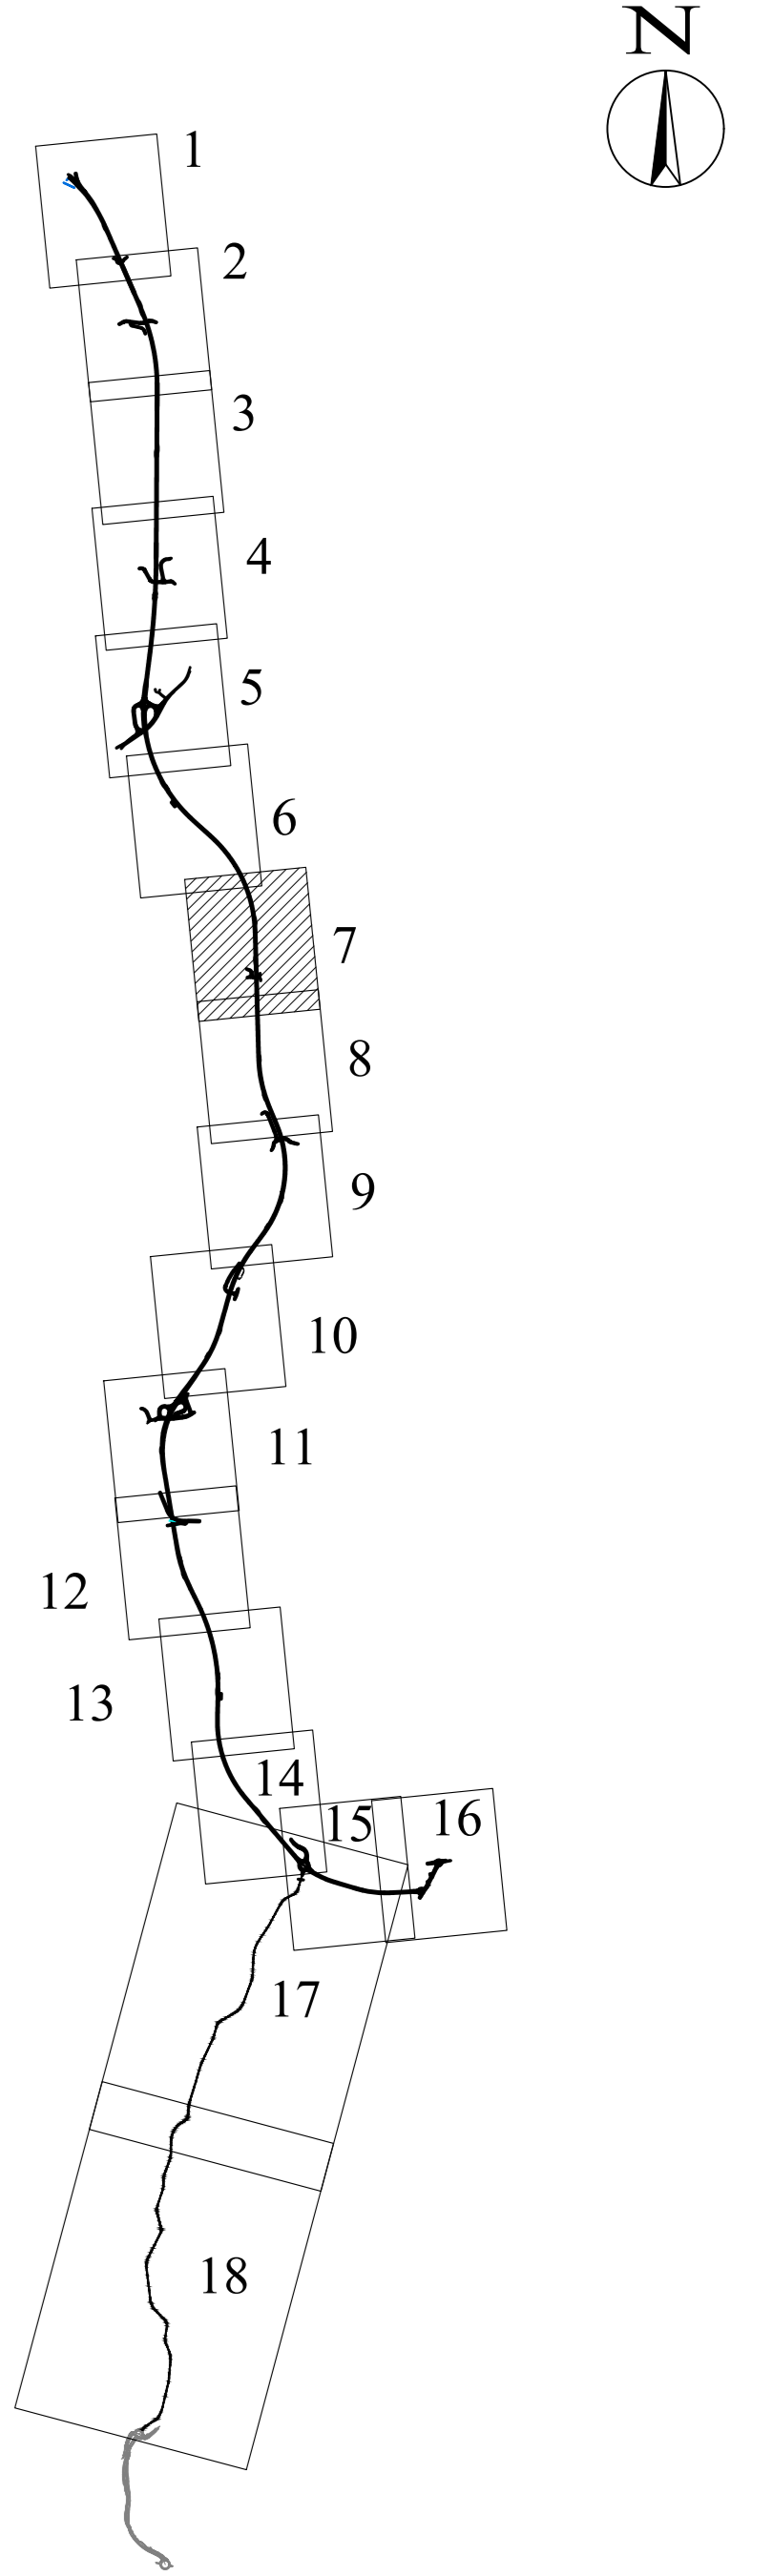

LEGENDA:

- FOSSO DI GUARDIA
- COLLETTORI IN GALLERIA
- COLLETTORI IN RILEVATO
- COLLETTORI IN TRINCEA
- COLLETTORI IN VIADOTTO
- TUBI DI DRENAGGIO IN GALLERIA
- FOSSO DI GUARDIA IN TERRA (Trap. 50x50)
- CUNETTA DI TRINCEA VIABILITA' SECONDARIE
- IMPIANTO DI TRATTAMENTO ACQUE DI PRIMA PIOGGIA
- A RECAPITO
- INALVEAZIONI
- EMBRICI (A RECAPITO E ALI)



ASSE VIARIO MARCHE-UMBRIA  
E QUADRILATERO DI PENETRAZIONE INTERNA  
MAXI LOTTO 2

LAVORI DI COMPLETAMENTO DELLA DIRETTRICE PERUGIA ANCONA:  
SS. 318 DI "VALFABBRICA", TRATTO PIANELLO-VALFABBRICA  
SS. 76 "VAL DESINO", TRATTI FOSSATO VICO - CANCELLE E ALBACINA - SERRA SAN QUIRICO  
"PEDEMONTANA DELLE MARCHE", TRATTO FABRIANO-MUCCIA-SFERCIA.

PROGETTO ESECUTIVO

<b>CONTRAENTE GENERALE:</b> DIRPA 2 S.C.A.R.L.	<b>Il responsabile del Contraente Generale:</b> Ing. Federico Montanari	<b>Il responsabile Integrazioni delle Prestazioni Specialistiche:</b> Ing. Salvatore Lieto
--	--	---

<b>PROGETTAZIONE:</b> Associazione Temporanea di Imprese Mandatario:  PROGIN Mandatari:  LOMBARDI SA (INGEGNERI - CONSULENTI),  LOMBARDI-REICO (INGEGNERI - CONSULENTI),  SGAI S.p.A. (INGEGNERIA S.p.A.)
---

<b>RESPONSABILE DELLA PROGETTAZIONE PER C.A.T.:</b> Prof. Ing. Antonio Grimaldi <b>GEOLOGO:</b> Dott. Geol. Fabrizio Pontoni COORDINATORE DELLA SICUREZZA IN FASE DI PROGETTAZIONE: Ing. Michele Curiale	
---	--

<b>IL RESPONSABILE DEL PROCEDIMENTO:</b> Ing. Iginio Farotti
---

<b>2.1.3 - PEDEMONTANA DELLE MARCHE</b> 3° stralcio funzionale: Castelraimondo nord - Castelraimondo sud 4° stralcio funzionale: Castelraimondo sud - innesto S.S.77 a Mucchia VASCHE DI PRIMA PIOGGIA	<b>SCALE:</b> varie
---	------------------------

Asse principale - Presidio PF2: Stralcio planimetrico, sezioni e carpenterie	<b>DATA:</b> Settembre 2020
--	--------------------------------

Codice Unico di Progetto (CUP): F12C03000050021

<b>Codice elaborato:</b>	Opera	Tratto	Settore	CSI	SEI	SEI	M. dec.	N. inv.	Rev.
	01	01	01	01	01	01	01	01	01

<b>REV.</b>	<b>DATA</b>	<b>DISCREZIONE:</b>	<b>Redatto:</b>	<b>Controllato:</b>	<b>Approvato:</b>
A	Settembre 2020	Emissione a seguito istruzione ANAS	PROGIN	Q. Salvetti	S. Lieto
B					A. Grimaldi
C					