




STRALCIO PLANIMETRICO
Scala 1:500

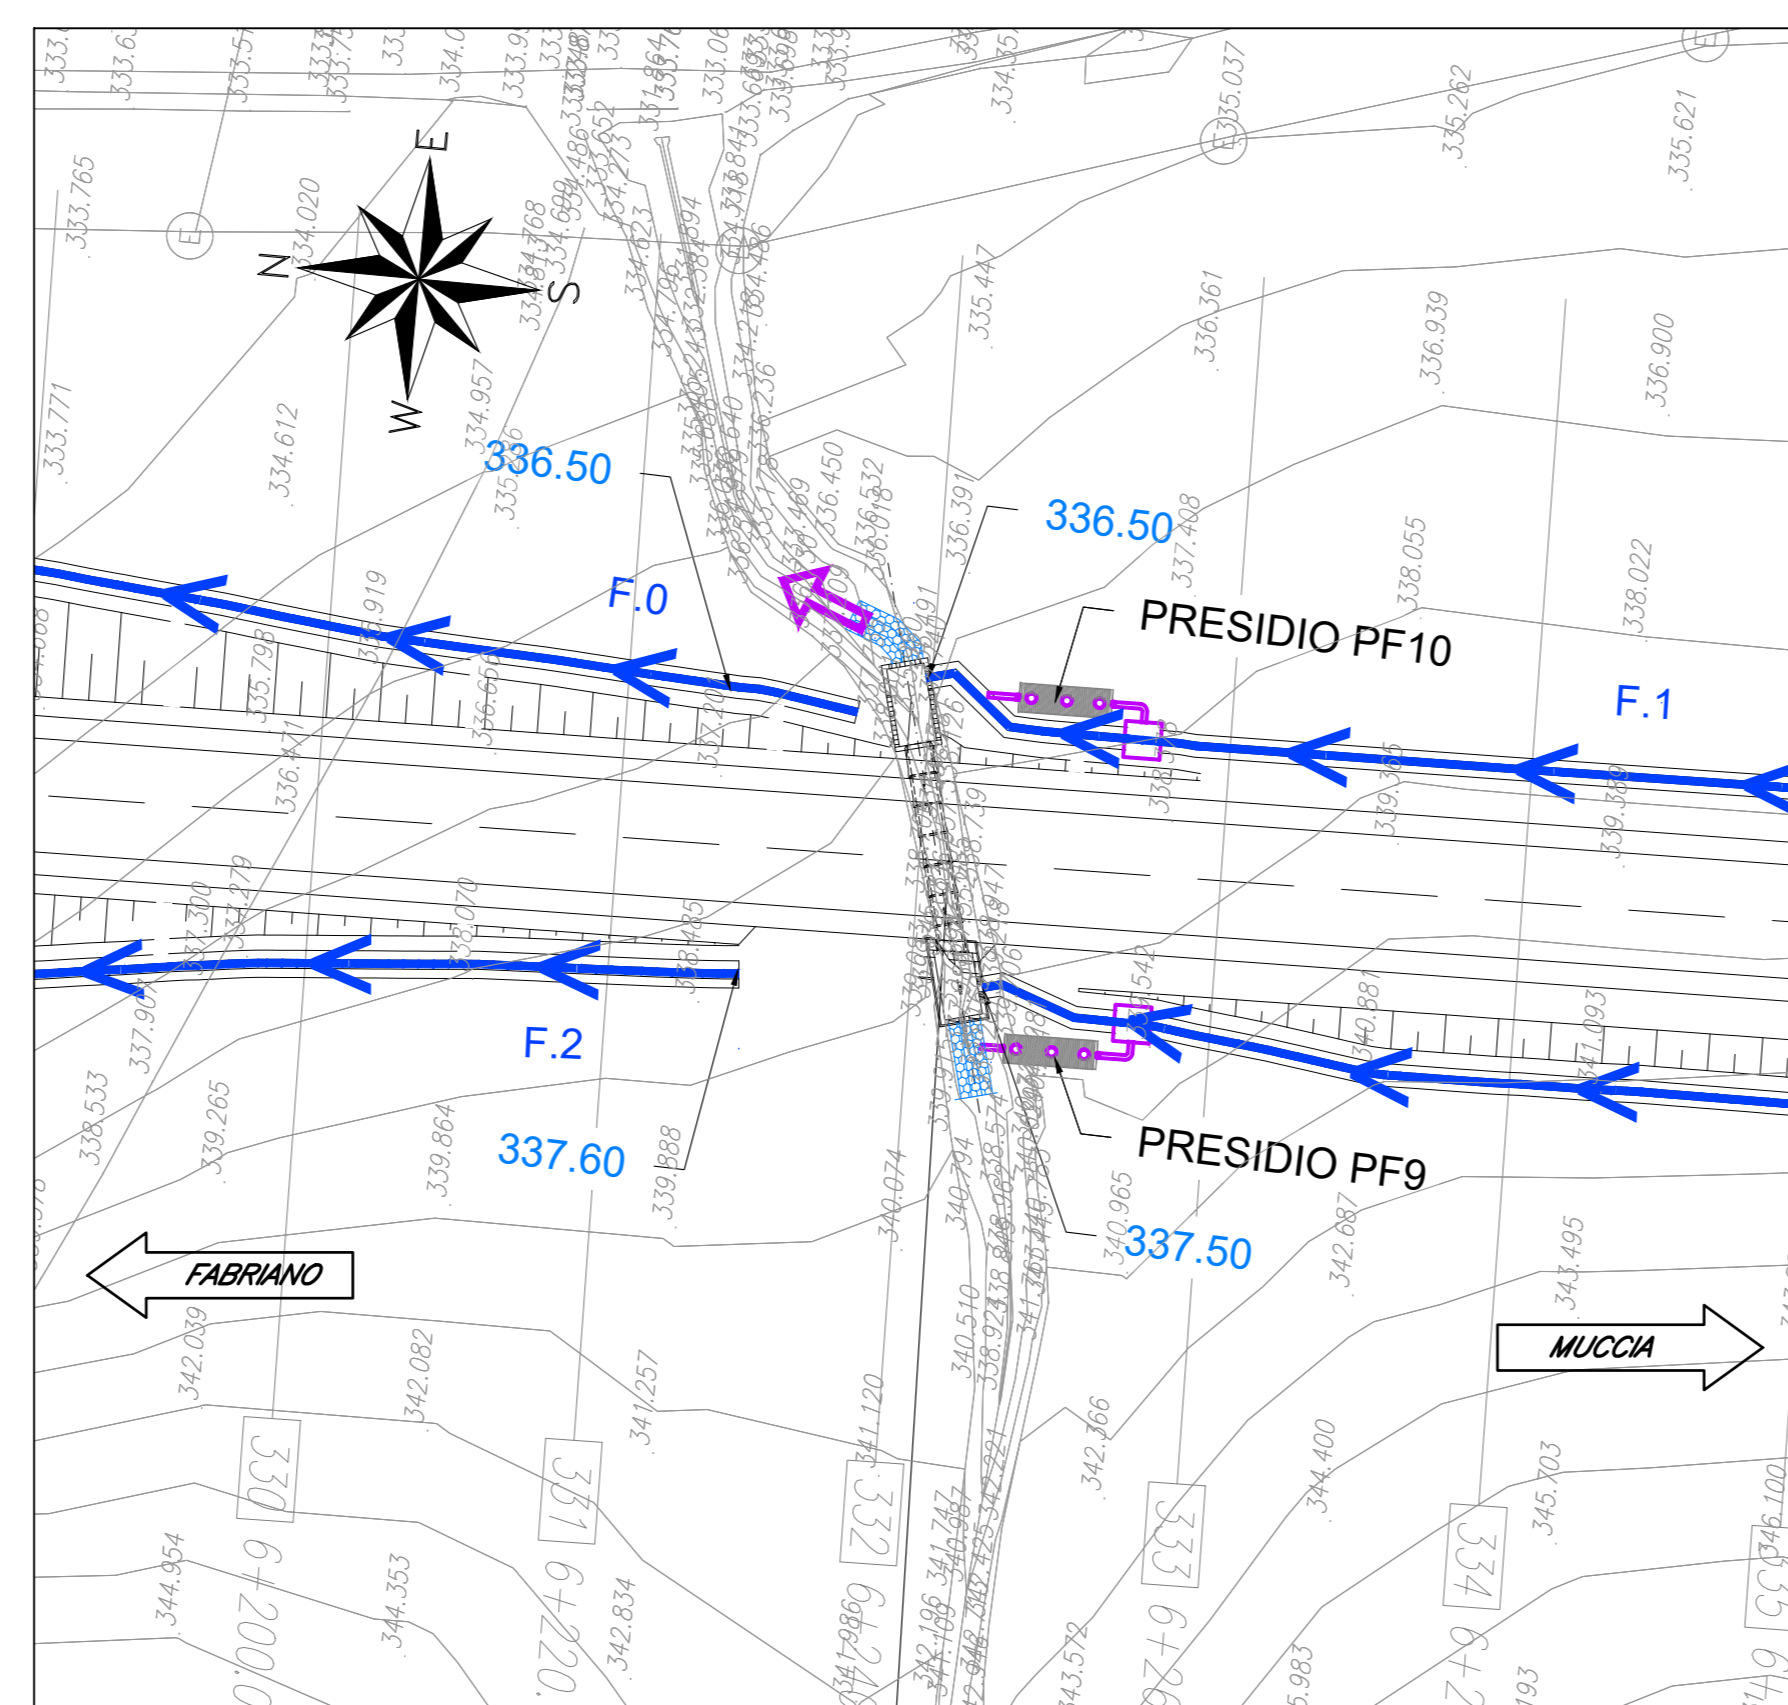


VASCA PF10 p.k 6+249.668
Scala 1:50
SEZIONE LONGITUDINALE

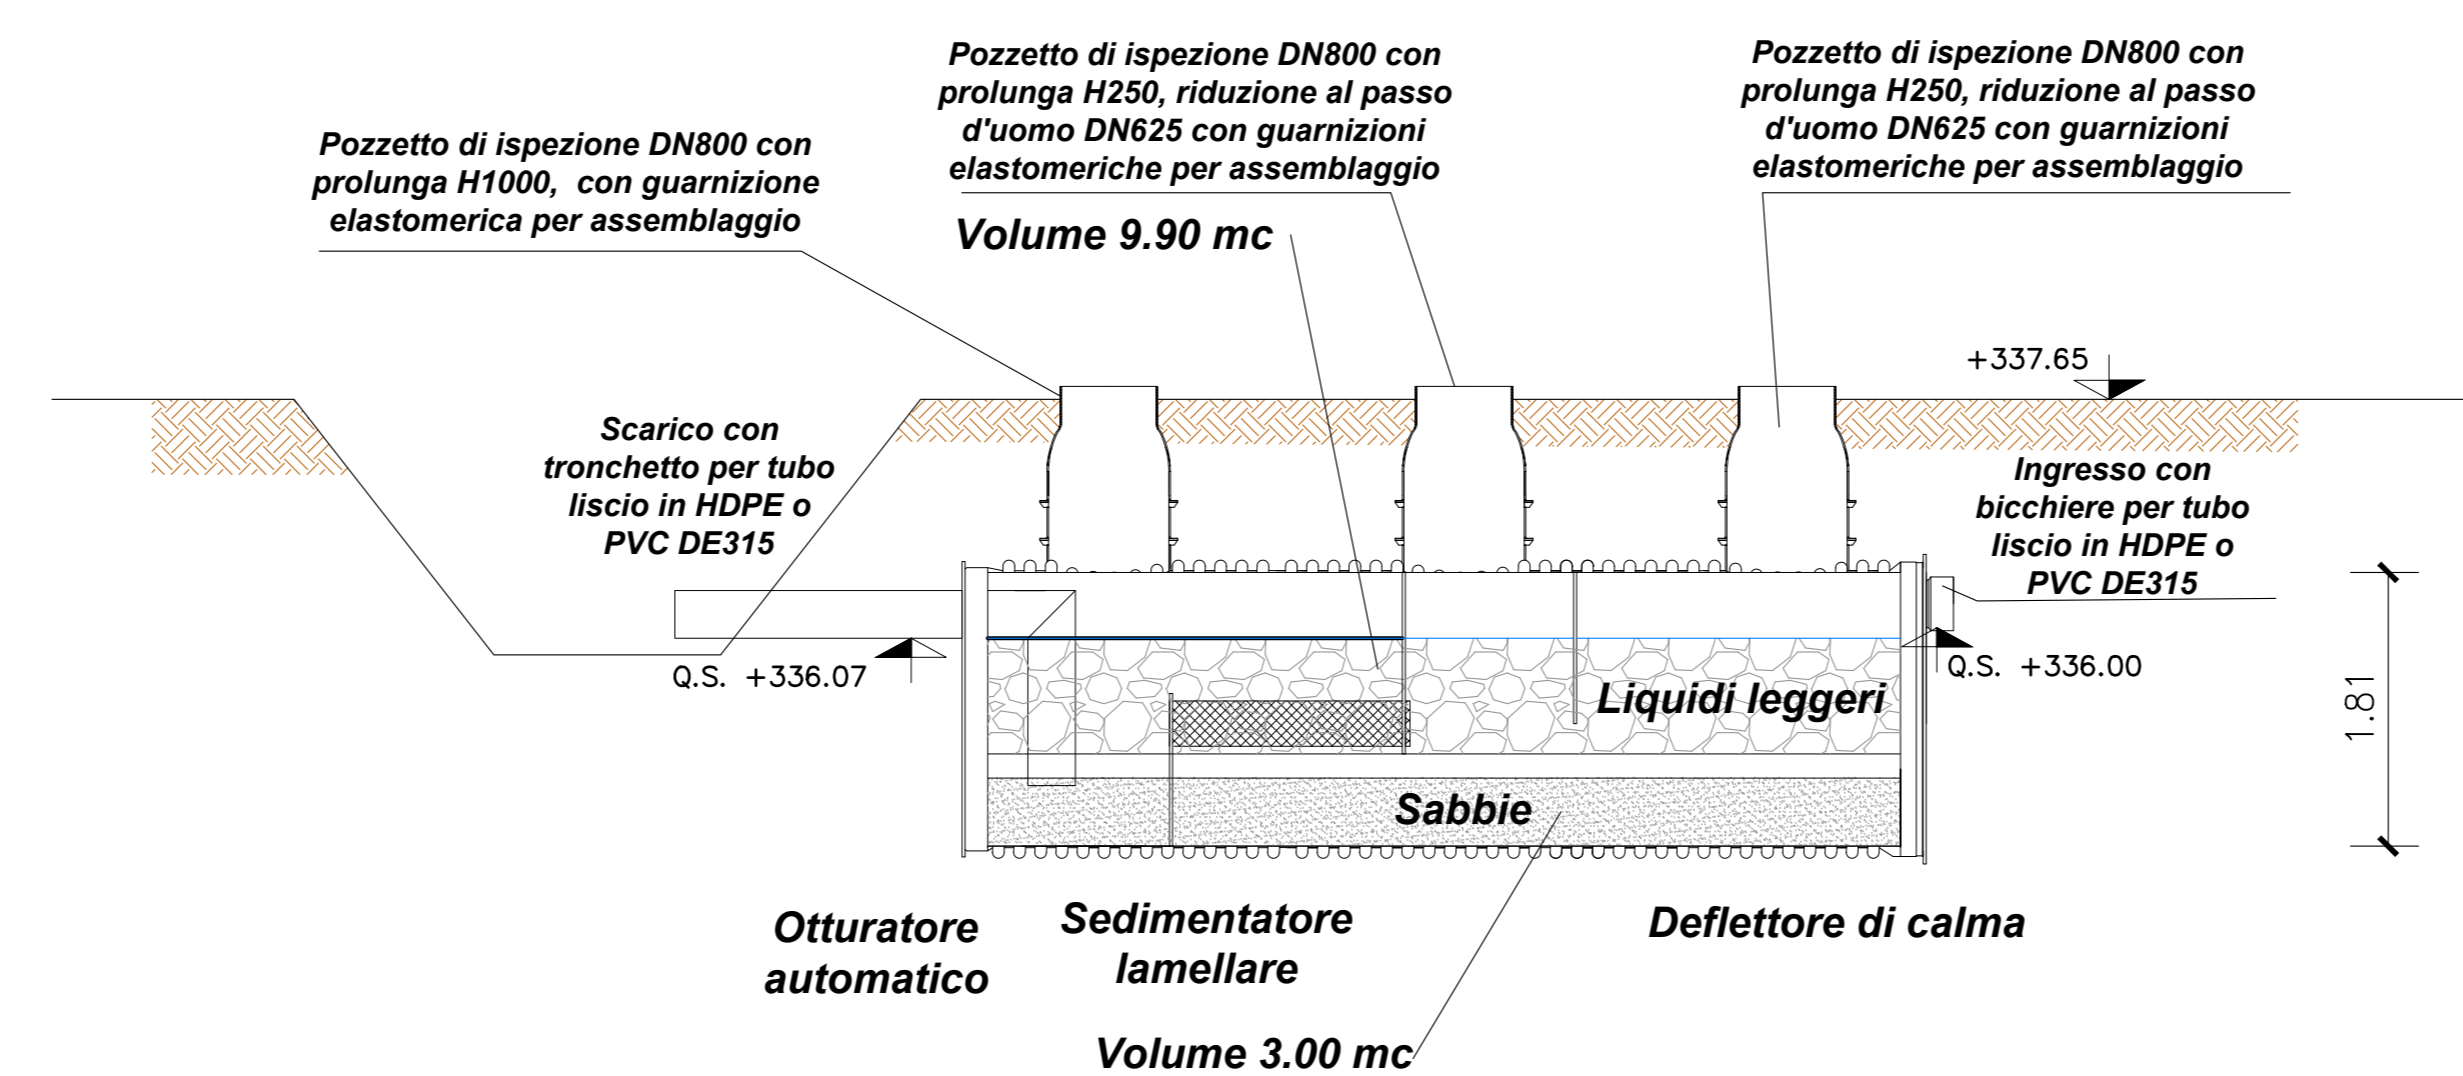


PROSPETTO

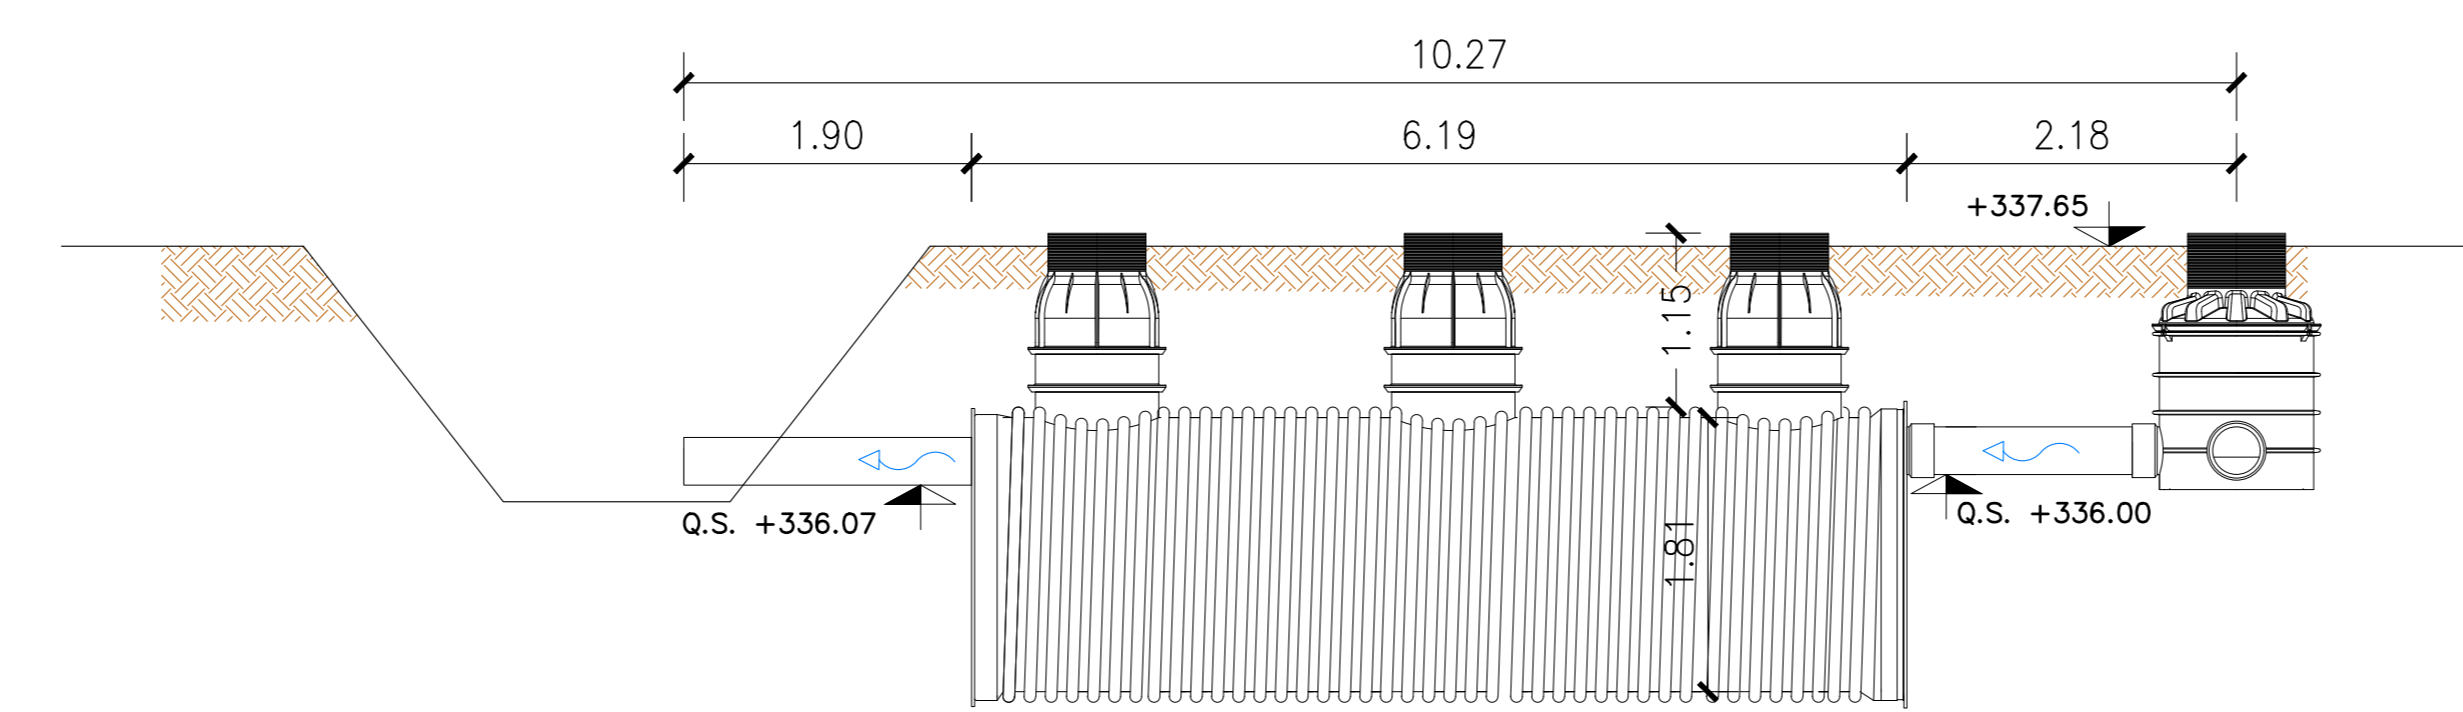

PIANTA

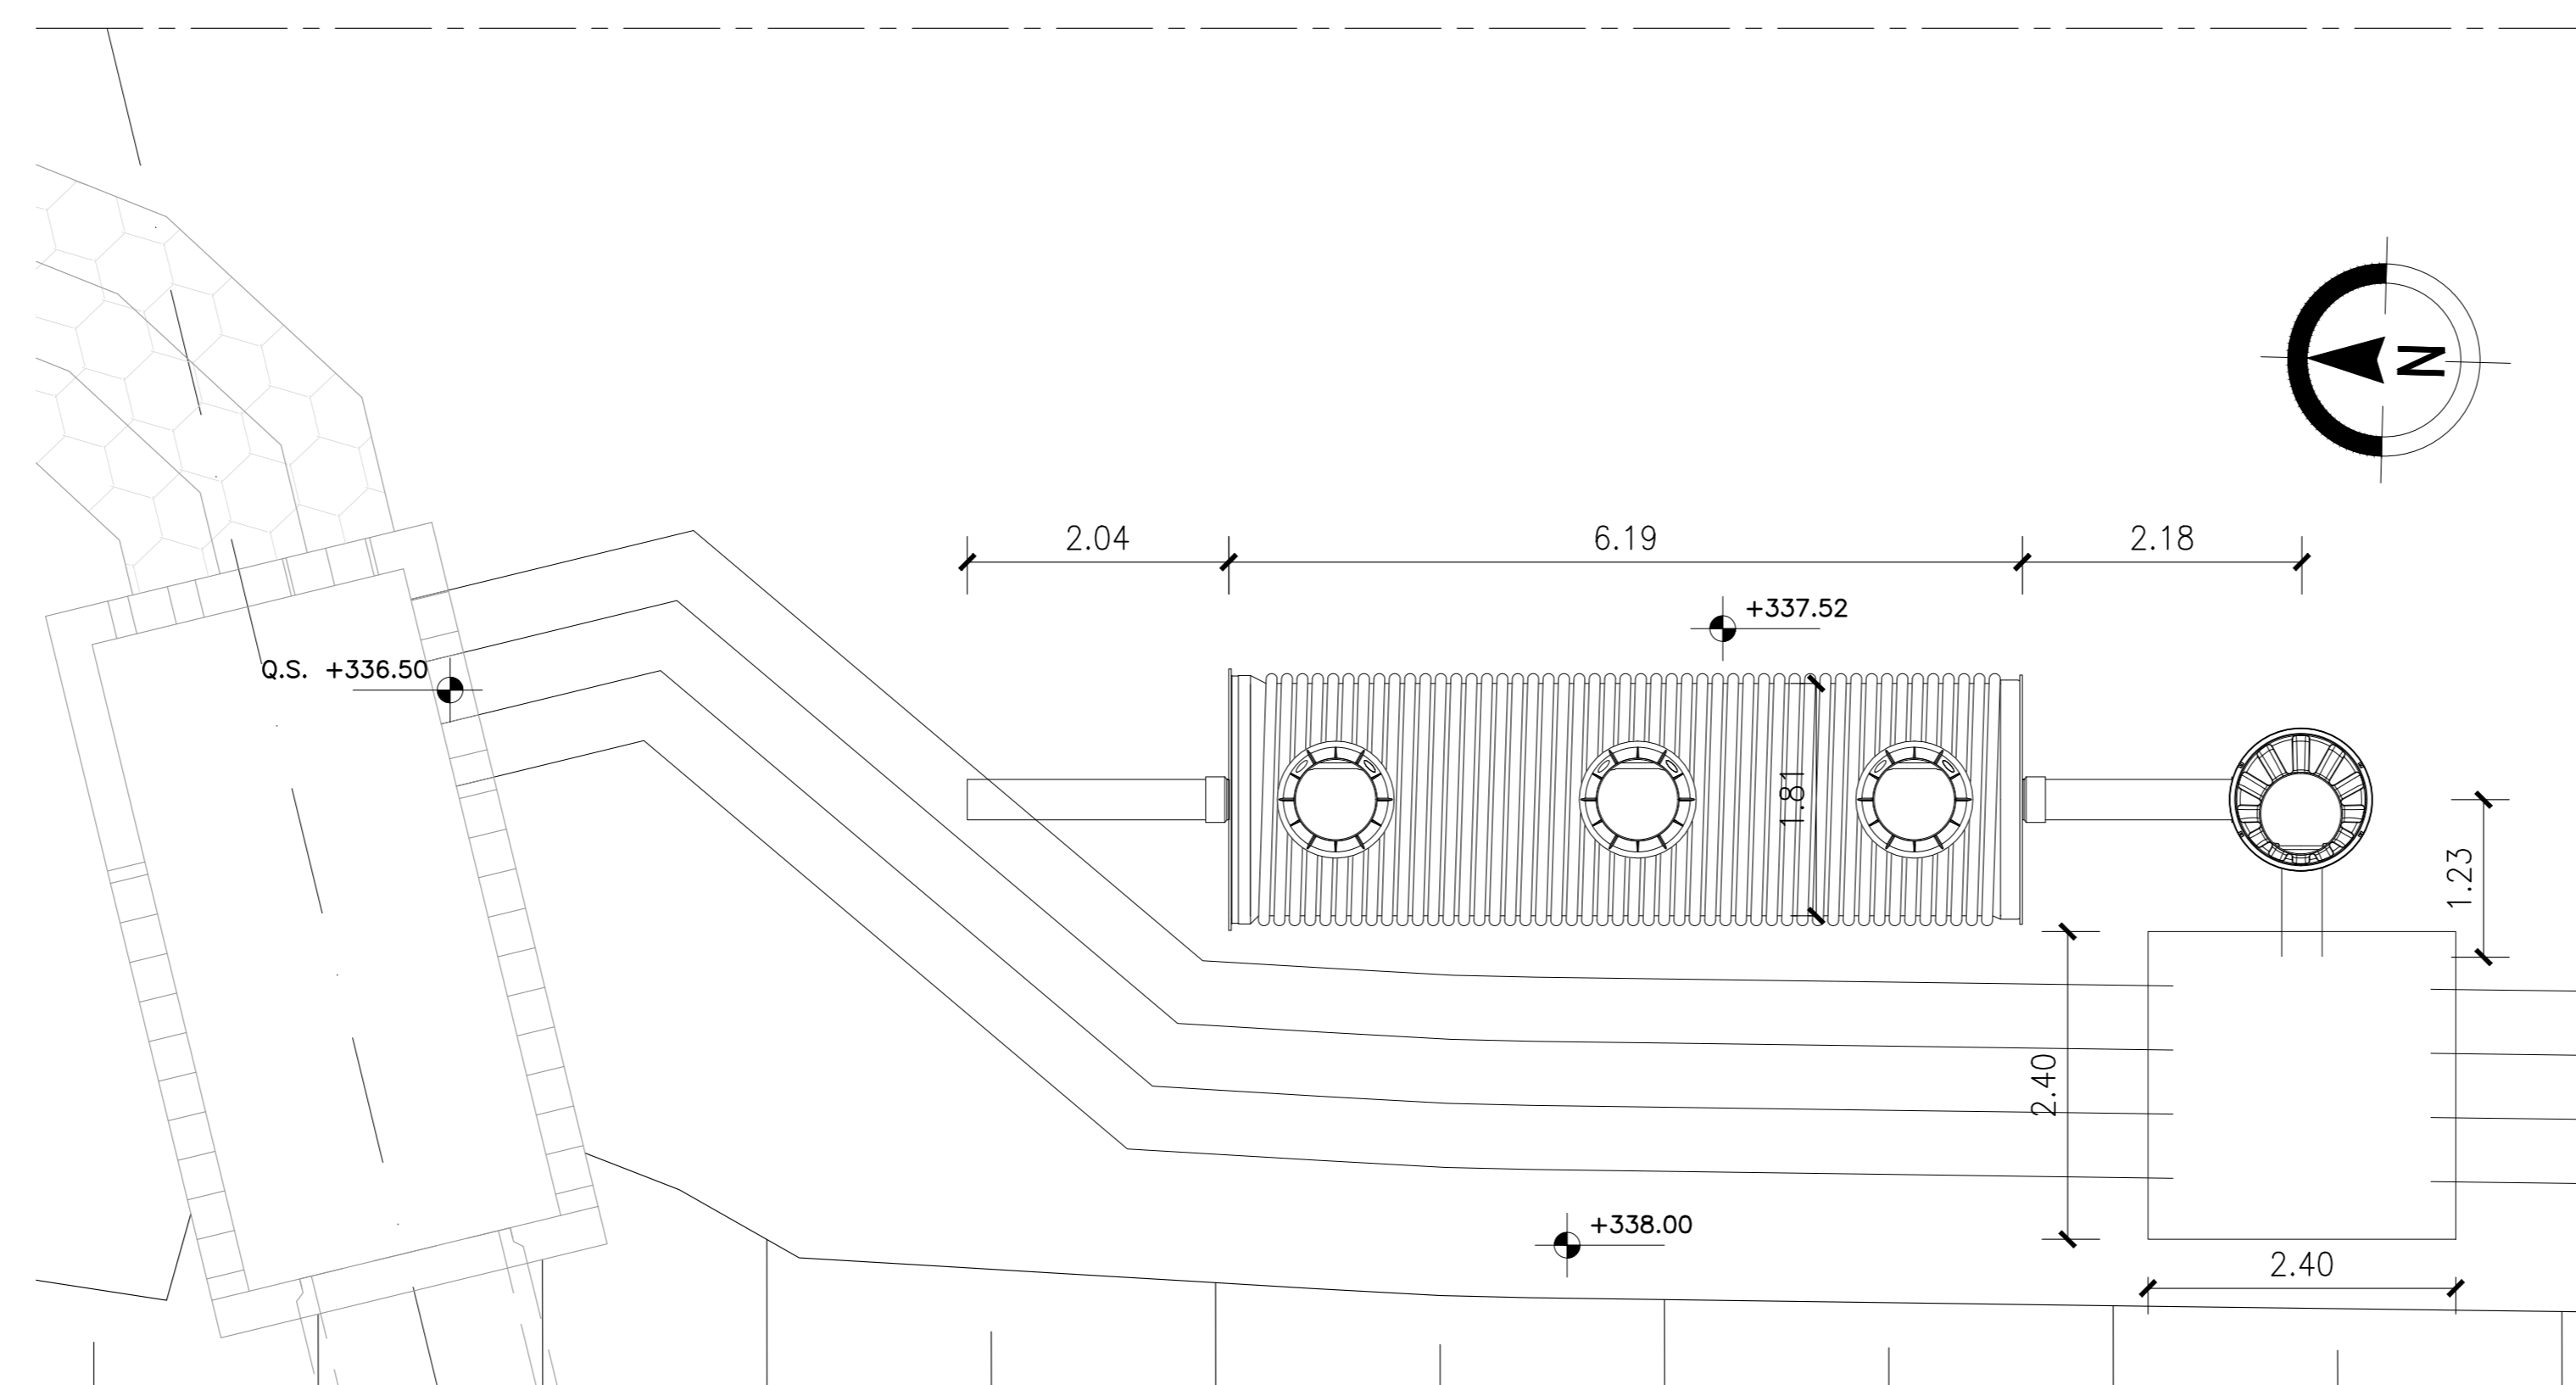

KEY - MAP

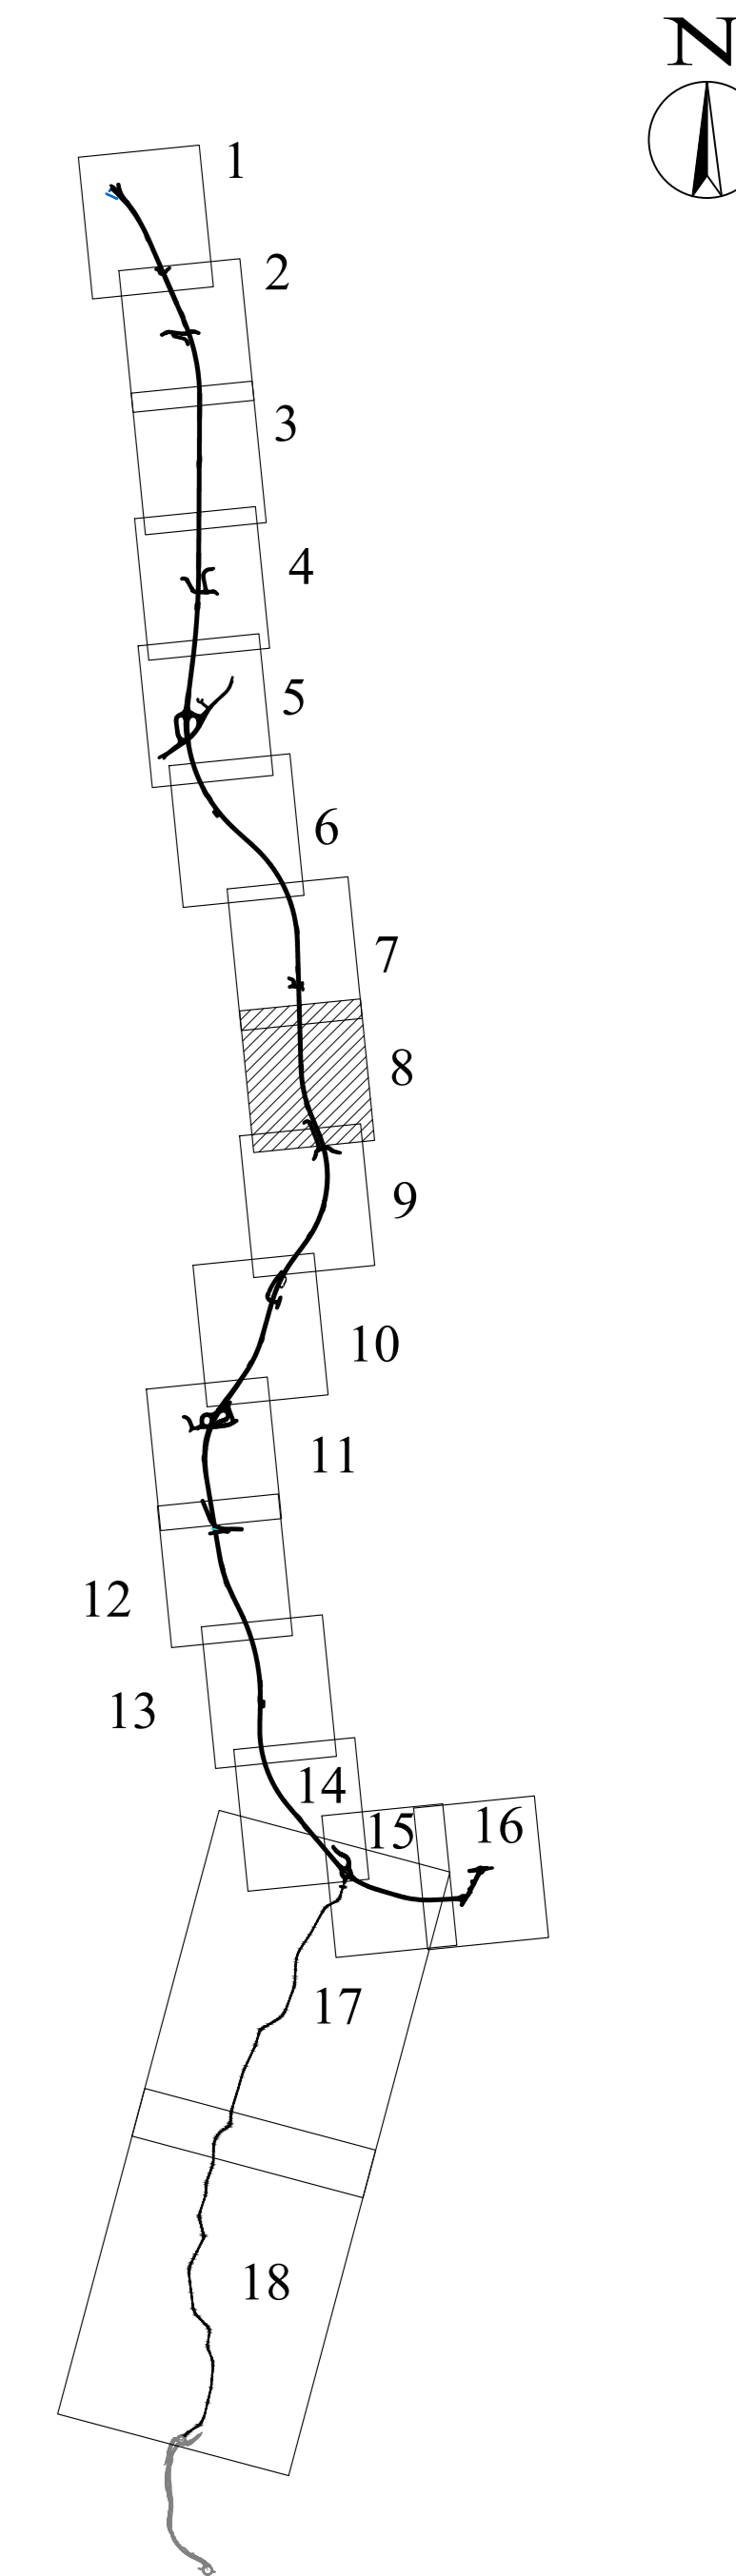

LEGENDA :

- FOSSO DI GUARDIA
- COLLETTORI IN GALLERIA
- COLLETTORI IN RILEVATO
- COLLETTORI IN TRINCEA
- COLLETTORI IN VIADOTTO
- TUBI DI DRENAGGIO IN GALLERIA
- FOSSO DI GUARDIA IN TERRA (Trap. 50x50)
- CUNETTA DI TRINCEA VIABILITA' SECONDARIE
- IMPIANTO DI TRATTAMENTO ACQUE DI PRIMA PIOGGIA
- A RECAPITO
- INALVEAZIONI



ASSE VIARIO MARCHE-UMBRIA
E QUADRILATERO DI PENETRAZIONE INTERNA
MAXI LOTTO 2

LAVORI DI COMPLETAMENTO DELLA DIRETTRICE PERUGIA ANCONA:
SS. 318 DI "VALFABBRICA", TRATTO PIANELLO-VALFABBRICA
SS. 76 "VAL DESINO", TRATTO FOSSATO VICO - CANCELLE E ALBACINA - SERRA SAN QUIRICO
"PEDEMONTANA DELLE MARCHE", TRATTO FABRIANO-MUCCIA-SFERCIA.

PROGETTO ESECUTIVO

CONTRAENTE GENERALE: DIRPA 2 S.c.a.r.l.	Il responsabile del Contraente Generale: Ing. Federico Montanari	Il responsabile Integrazioni delle Prestazioni Specialistiche: Ing. Salvatore Lieto
--	--	---

PROGETTAZIONE: Associazione Impugnance di Imprese
Mandatario: PROGIN... Mandatario: LOMBARDI SA (INGEGNERI - INGEGNERI - INGEGNERI) LOMBARDI-REICO (INGEGNERI - INGEGNERI) SGAI s.r.l. (INGEGNERI - INGEGNERI)

RESPONSABILE DELLA PROGETTAZIONE: PER C.A.T. Prof. Ing. Antonio Grimaldi GEOLOGO: Dott. Geol. Fabrizio Pontoni COORDINATORE DELLA SICUREZZA IN FASE DI PROGETTAZIONE: Ing. Michele Cursale	ANTONIO GRIMALDI INGEGNERE	FABRIZIO PONTONI GEOLOGO SPECIALISTA N. 1879 "Sez. A" Sez. 138 ALBO SEZIONE A PERUGIA	MICHELE CURSALE INGEGNERE N. 1879 "Sez. A" Sez. 138 ALBO SEZIONE A PERUGIA
--	-------------------------------	--	---

2.1.3 - PEDEMONTANA DELLE MARCHE 3° stralcio funzionale: Castelraimondo nord - Castelraimondo sud 4° stralcio funzionale: Castelraimondo sud - innesto S.S.77 a Muccia VASCHE DI PRIMA PIOGGIA	SCALA: varie
---	-----------------

Asse principale - Presidio PF10: Stralcio planimetrico, sezioni e carpenterie
DATA: Settembre 2020

Codice Unico di Progetto (CUP): F12C0300050021

Codice elaborato:	Opera	Stato	Settore	CEI	Sez.	Mod.	N. prog.	Rev.
	[L][0][7][0][3]	[2][1][3]	[E][1][8]	[0][1][0][2][0][1]	[T][V][I][Z][I][T][A]			

REV.	DATA	DISCRIZIONE	Redatto	Controllato	Approvato
A	Settembre 2020	Emissione a seguito istantanea ANAS	PROGIN	Q. Silvani	S. Lato
B					A. Grimaldi
C					