




STRALCIO PLANIMETRICO  
Scala 1:500

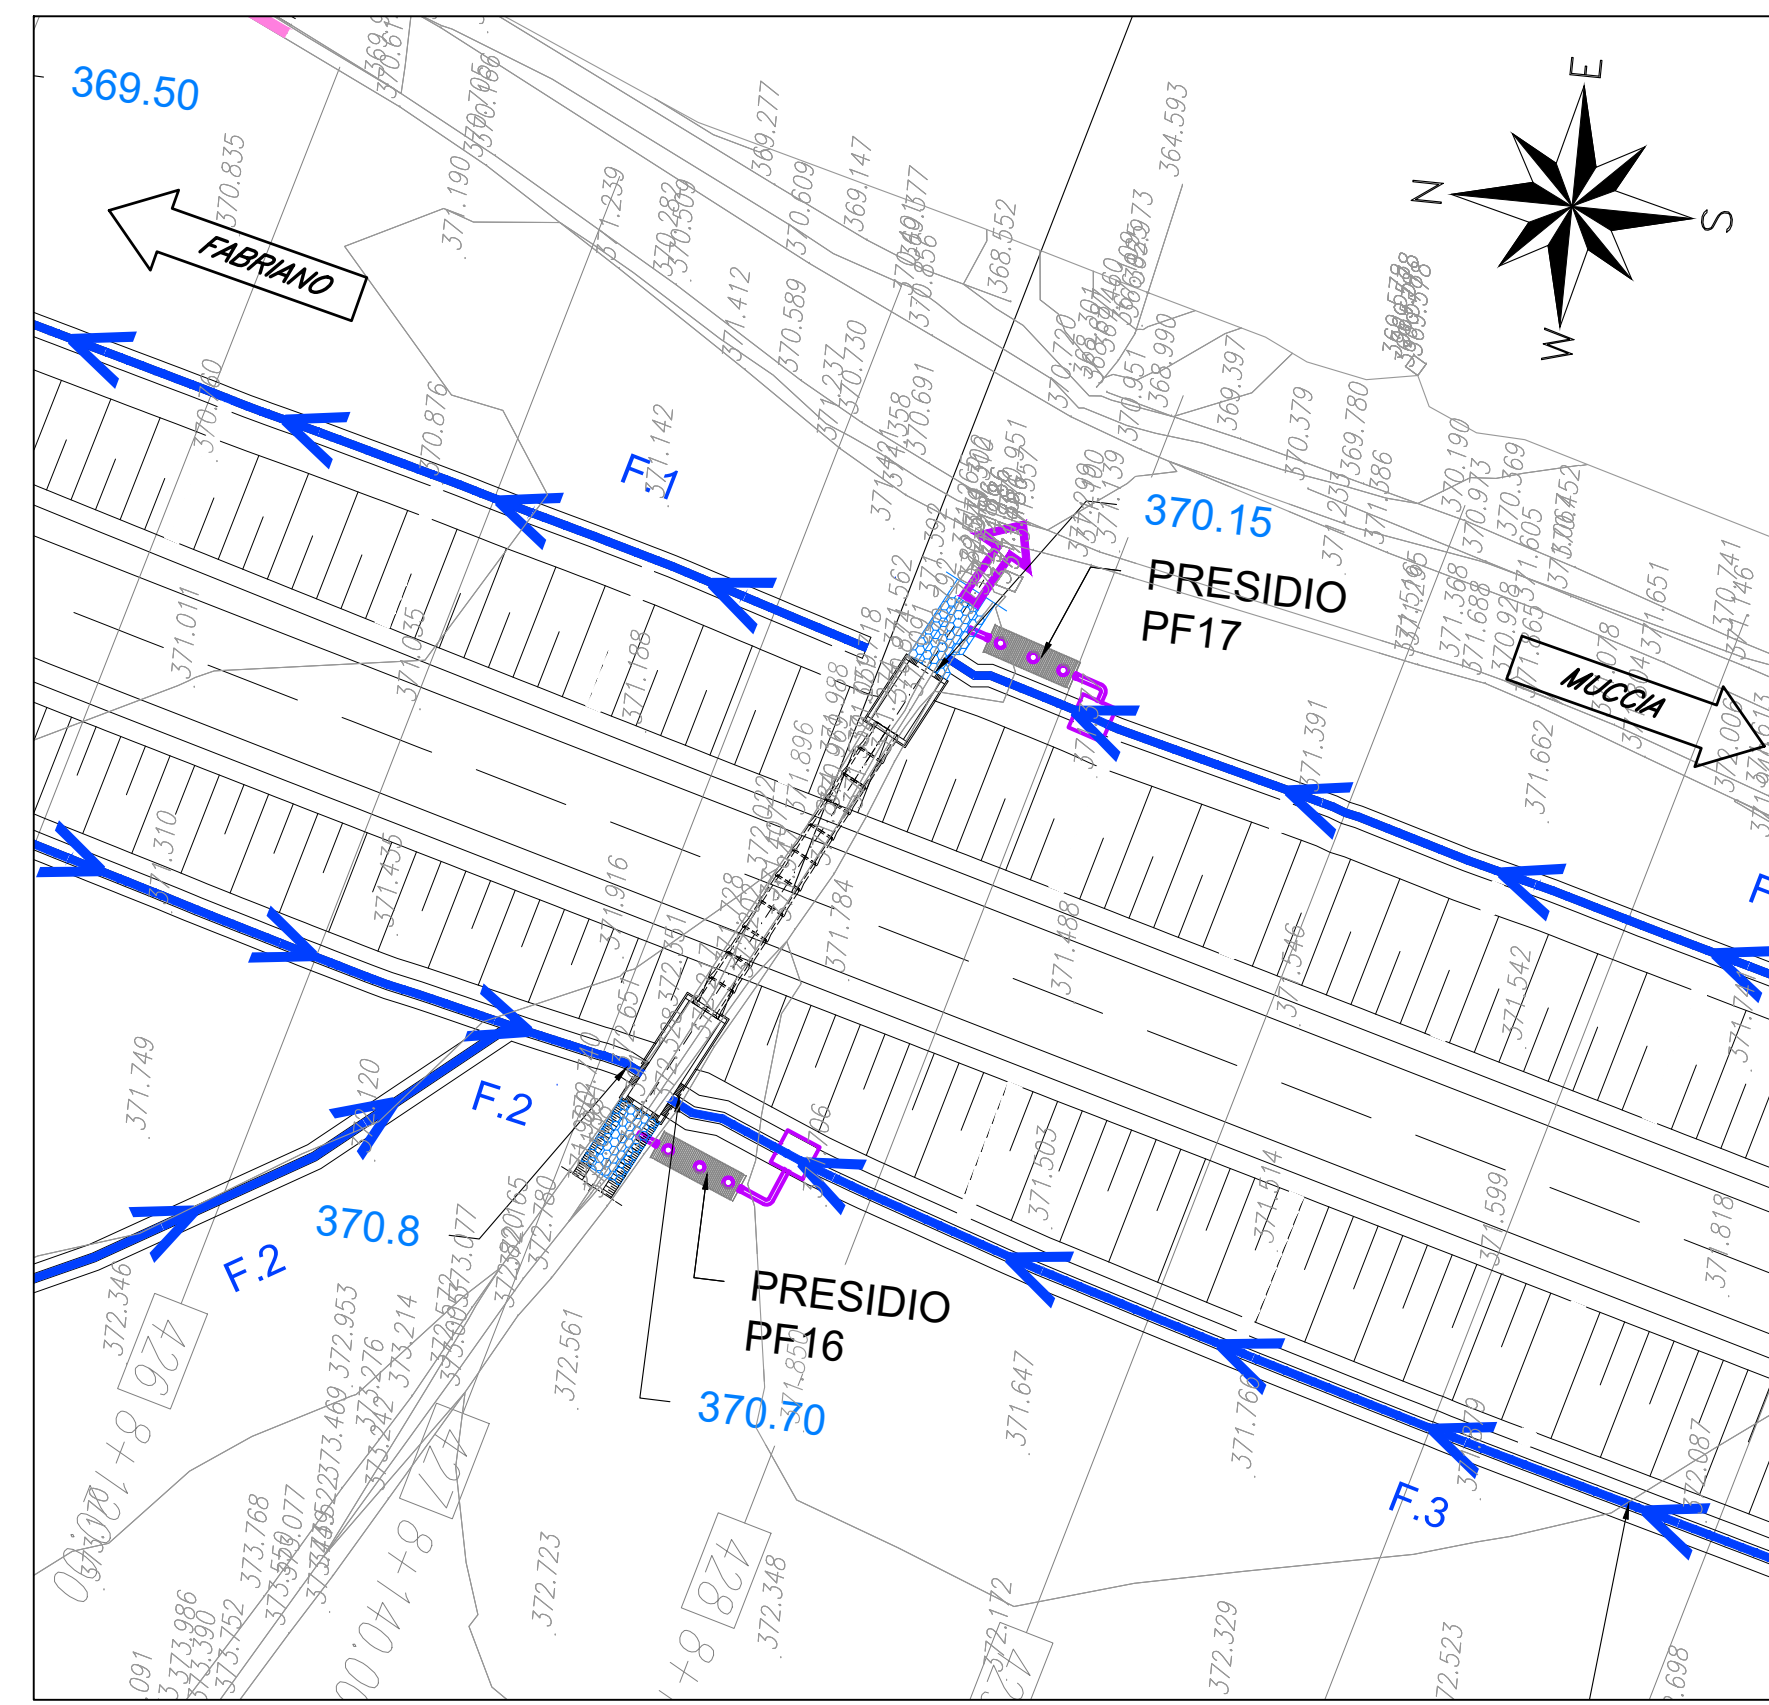


VASCA PF17 p.k8+149.69  
Scala 1:50  
SEZIONE LONGITUDINALE

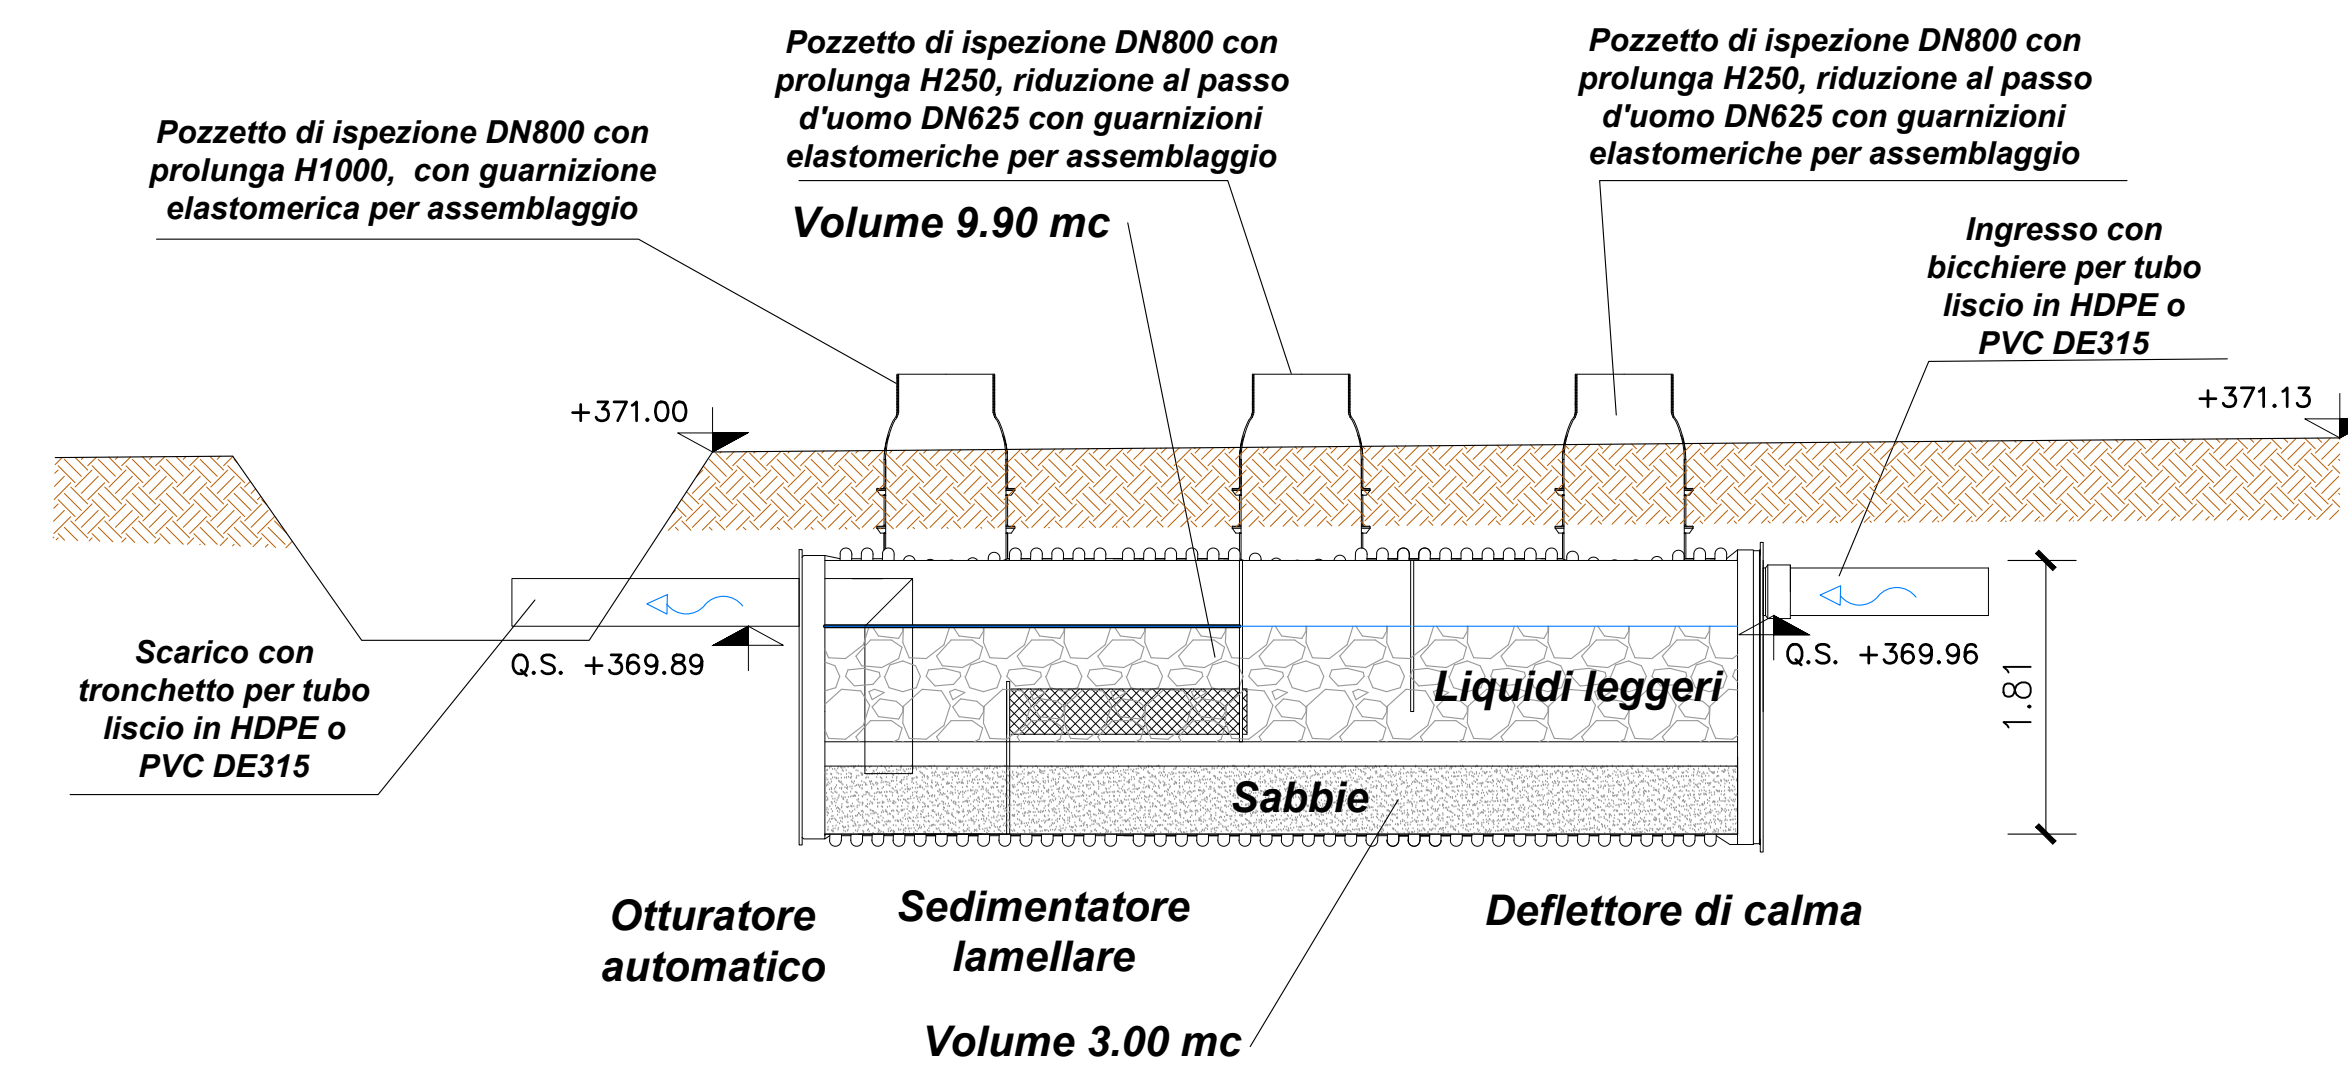


PROSPETTO

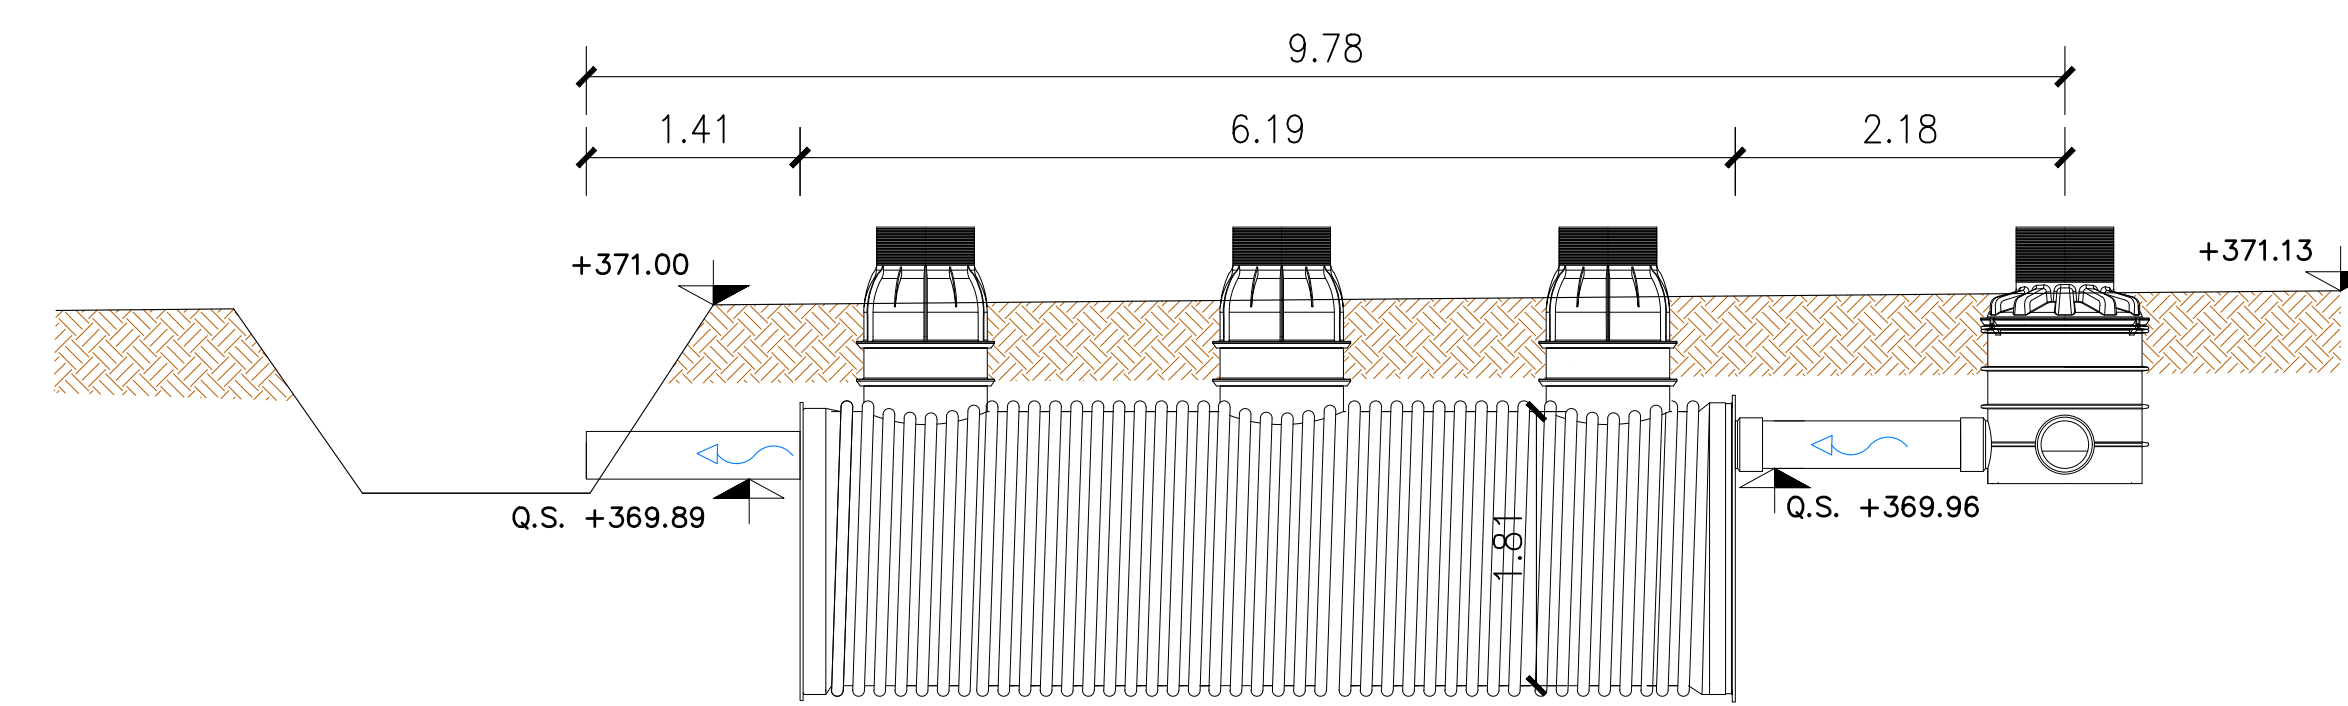

PIANTA

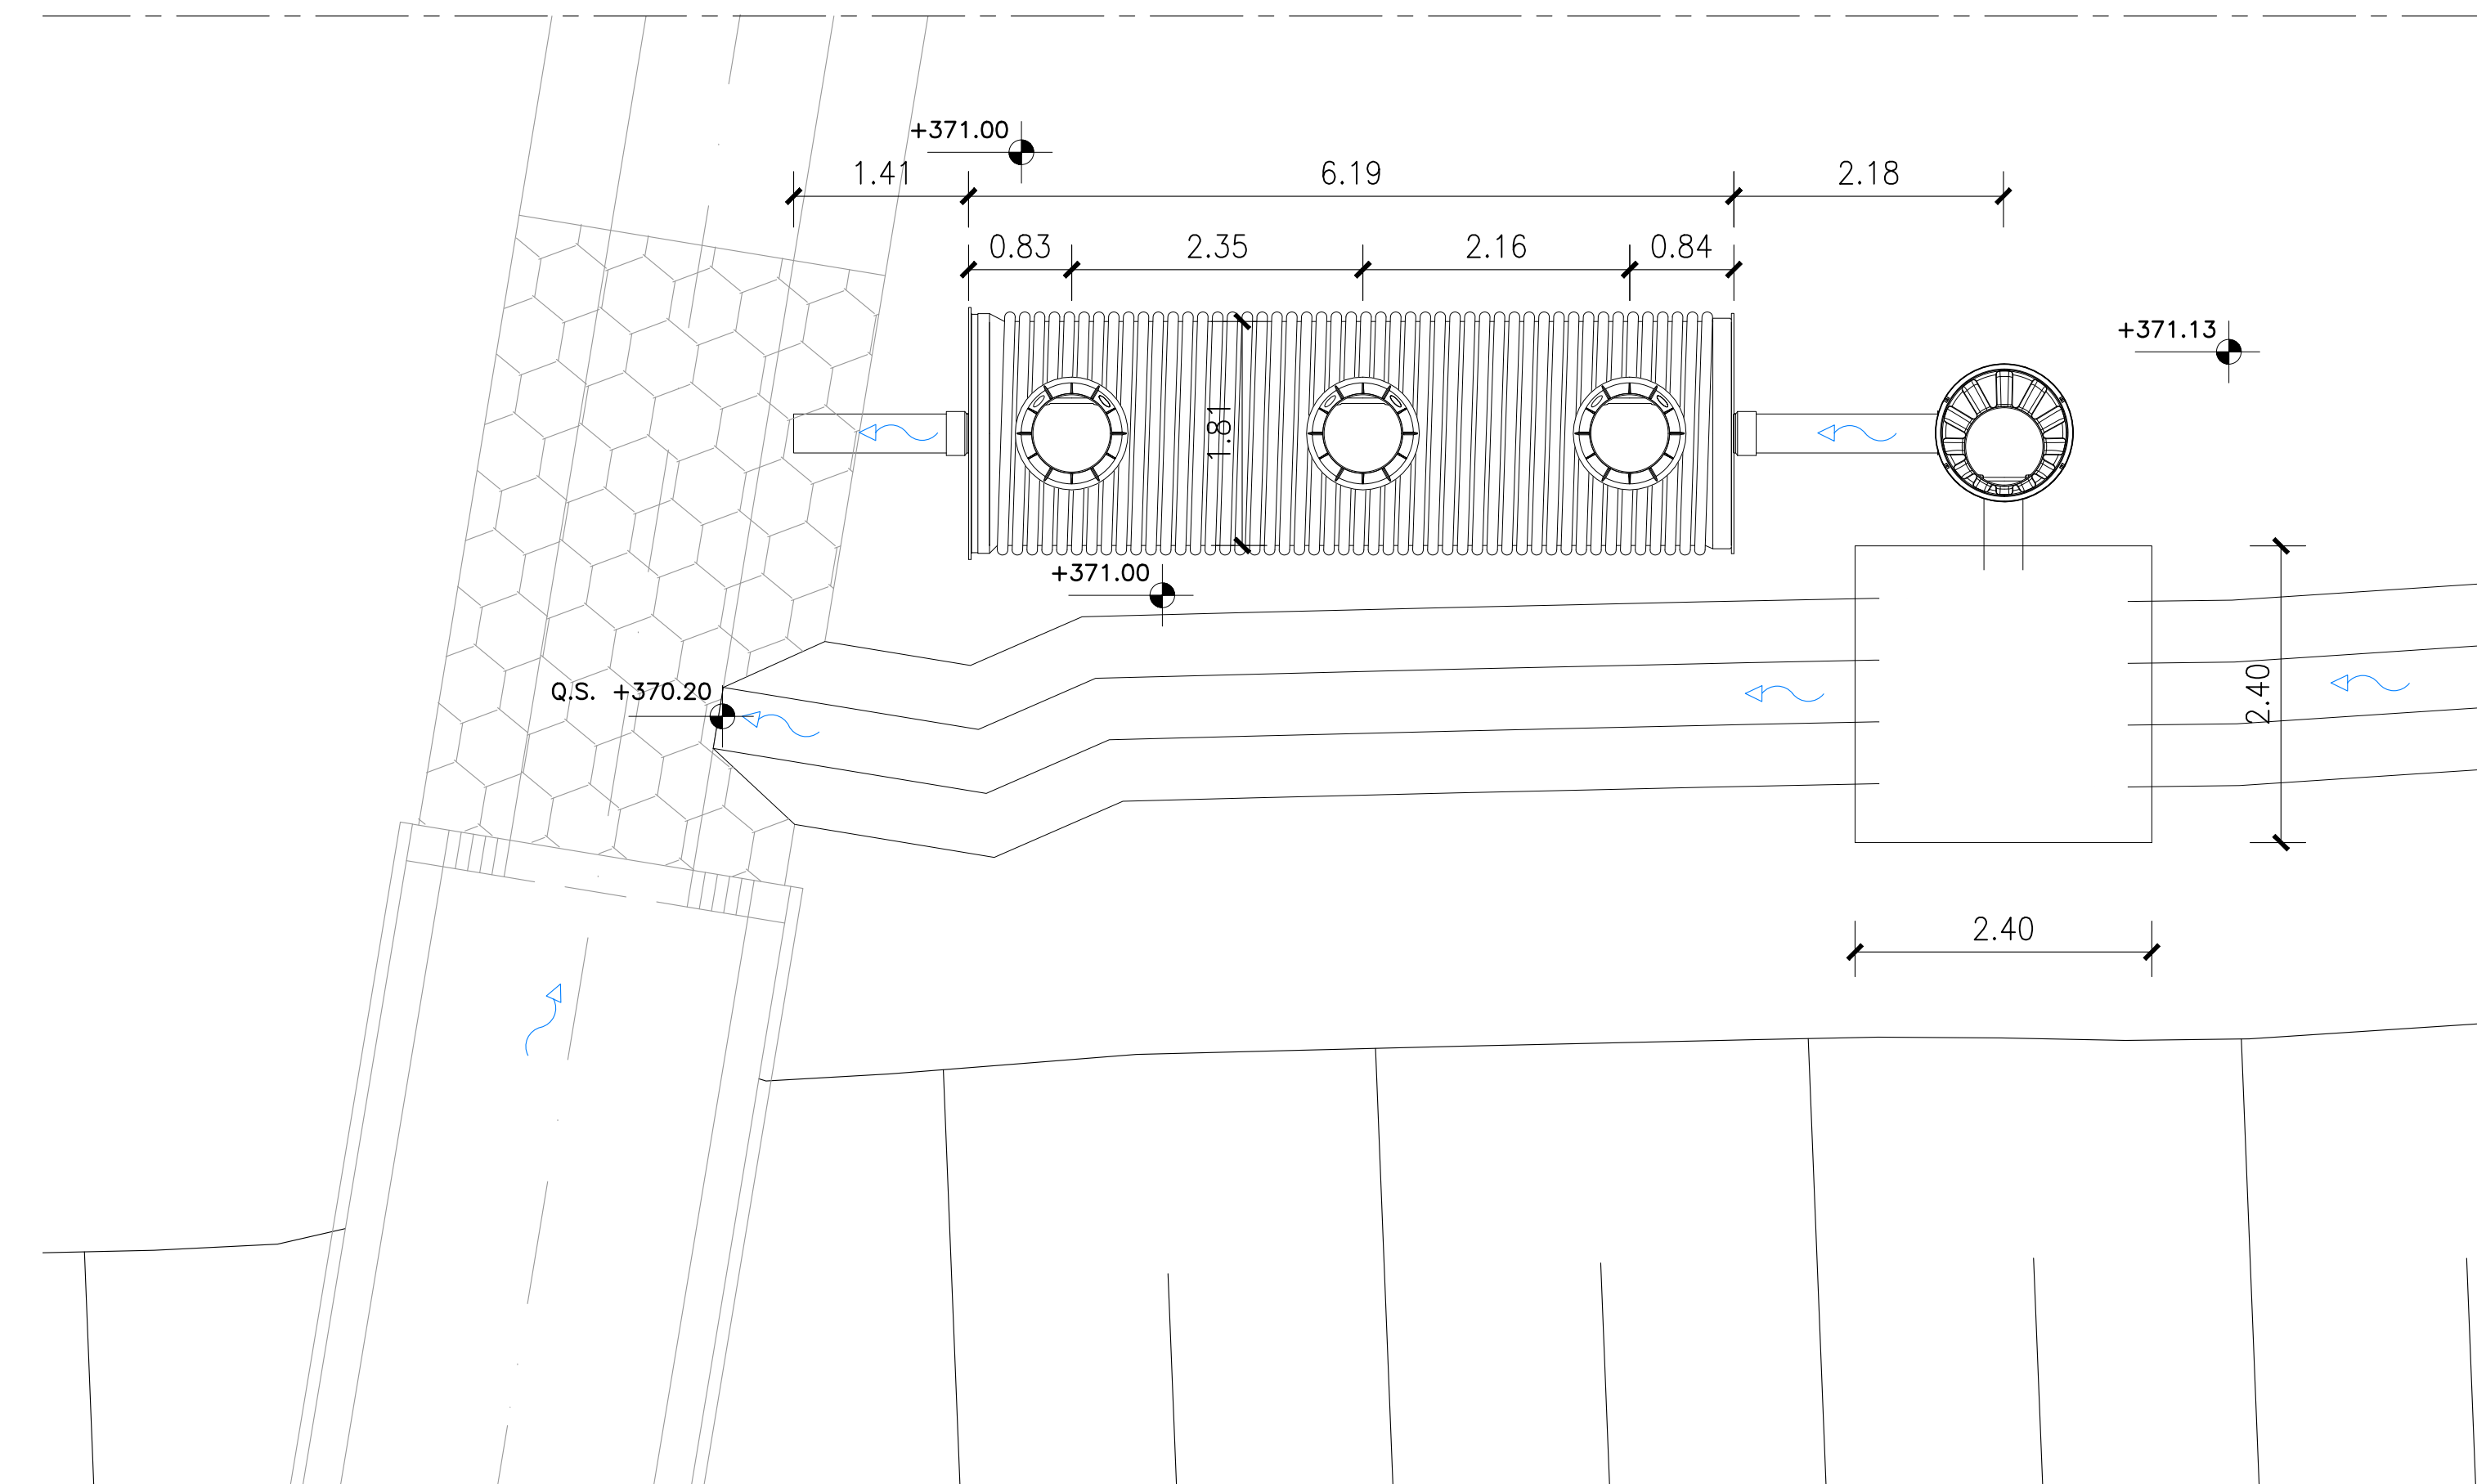

KEY - MAP

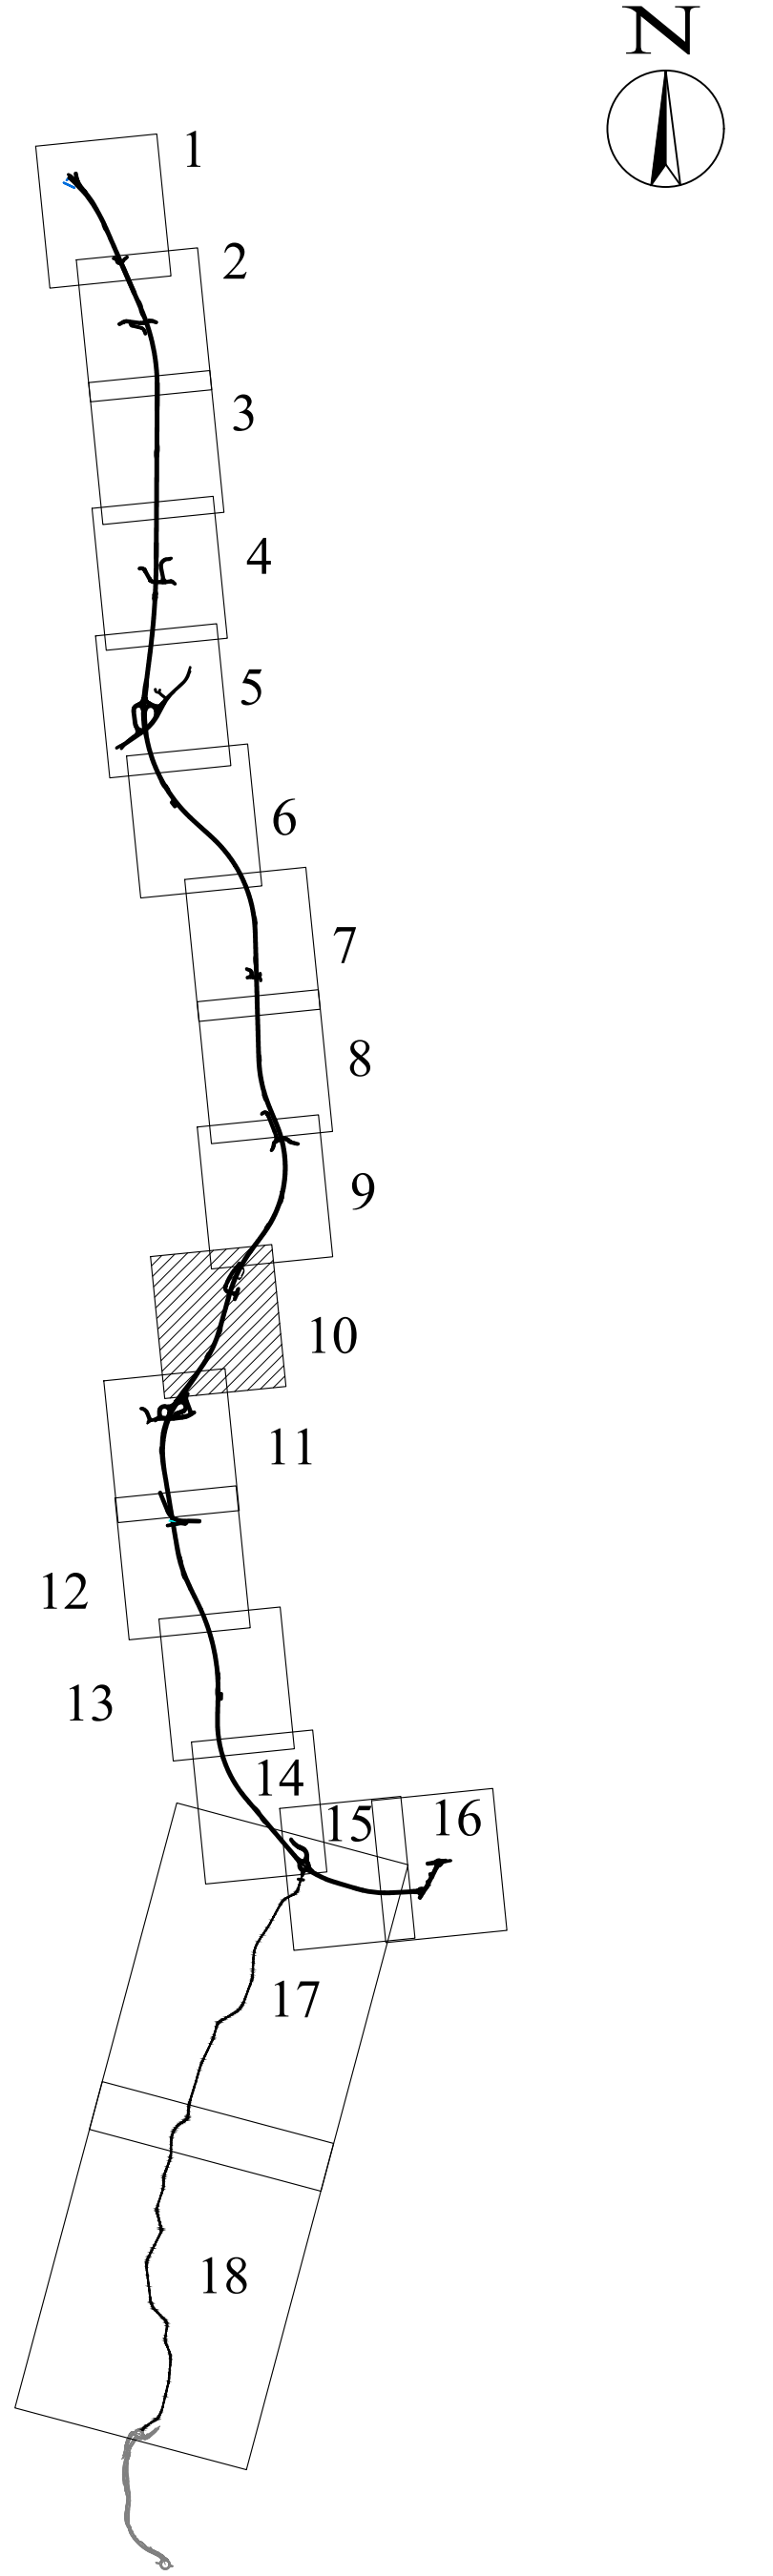

LEGENDA:

- F (R) (V) (Q) (L) FOSSO DI GUARDIA
- COLLETTORI IN GALLERIA
- COLLETTORI IN RILEVATO
- COLLETTORI IN TRINCEA
- COLLETTORI IN VIADOTTO
- TUBI DI DRENAGGIO IN GALLERIA
- FOSSO DI GUARDIA IN TERRA (Tras. 50x50)
- CUNETTA DI TRINCEA VIABILITA' SECONDARIE
- IMPIANTO DI TRATTAMENTO ACQUE DI PRIMA PIOGGIA
- A RECAPITO
- INALVEAZIONI



ASSE VIARIO MARCHE-UMBRIA  
E QUADRILATERO DI PENETRAZIONE INTERNA  
MAXI LOTTO 2

LAVORI DI COMPLETAMENTO DELLA DIRETTRICE PERUGIA ANCONA:  
SS. 318 DI "VALFABBRICA", TRATTO PIANELLO - VALFABBRICA  
SS. 76 "VAL DESINO", TRATTI FOSSATO VICO - CANCELLE ALBACINA - SERRA SAN QUIRICO  
"PEDEMONTANA DELLE MARCHE", TRATTO FABBIANO-MUCCIA-SFERCIA.

PROGETTO ESECUTIVO

|  |  |  |
|--|--|--|
| CONTRAENTE GENERALE:<br><b>DIRPA 2</b><br>S.C.a r.l. | Il responsabile del Contratto Generale:<br>Ing. Federico Montanari | Il responsabile Integrazioni delle<br>Previsioni Specialistiche:<br>Ing. Salvatore Lieto |
|--|--|--|

|  |  |   |  |   |
|--|--|---|--|---|
| RESPONSABILE DELLA PROGETTAZIONE:<br>Prof. Ing. Antonio Grimaldi | INGEGNERI CONSULENTI:<br><b>PROGIN</b> | INGEGNERI CONSULENTI:<br><b>LOMBARDI SA</b> | INGEGNERI CONSULENTI:<br><b>LOMBARDI-REICO</b> | INGEGNERI CONSULENTI:<br><b>SGAI s.r.l.</b><br>di E. Farfani & C. |
|--|--|---|--|---|

|  |  |  |  |
|--|--|--|--|
| RESPONSABILE DELLA PROGETTAZIONE:<br>PER C.A.T.<br>Prof. Ing. Antonio Grimaldi | INGEGNERI CONSULENTI:<br><b>ANTONIO GRIMALDI</b> | INGEGNERI CONSULENTI:<br><b>FABRIZIO PONTONI</b><br>Geologo Specialista<br>N. 1879 "Str. A"<br>del Ministero<br>N. 178<br>ALBO SEZIONE A | INGEGNERI CONSULENTI:<br><b>MICHELE CURIALE</b><br>N. 1879 "Str. A"<br>del Ministero<br>N. 178<br>ALBO SEZIONE A |
|--|--|--|--|

|  |  |
|--|--|
| IL RESPONSABILE DEL PROCEDIMENTO:<br>Ing. Iginio Farotti |  |
|--|--|

|   |                         |
|---|-------------------------|
| 2.1.3 - PEDEMONTANA DELLE MARCHE<br>3° stralcio funzionale: Castelraimondo nord - Castelraimondo sud<br>4° stralcio funzionale: Castelraimondo sud - innesto S.S.77 a Muccia<br>VASCHE DI PRIMA PIOGGIA | SCALA:<br>varie         |
| Asse principale - Presidio PF17: Stralcio planimetrico, sezioni e carpenterie   | DATA:<br>Settembre 2020 |

|   |                                  |
|---|----------------------------------|
| Codice Unico di Progetto (CUP): F12C03000050021 | Nome File: 12020213E160202110244 |
|---|----------------------------------|

| REV. | DATA           | DISCREZIONE                         | Redatto | Controllato | Approvato   |
|------|----------------|-------------------------------------|---------|-------------|-------------|
| A    | Settembre 2020 | Emissione a seguito istruzione ANAS | PROGIN  | Q. Salvetti | S. Lieto    |
| B    |                |                                     |         |             | A. Grimaldi |
| C    |                |                                     |         |             |             |