




STRALCIO PLANIMETRICO  
Scala 1:500

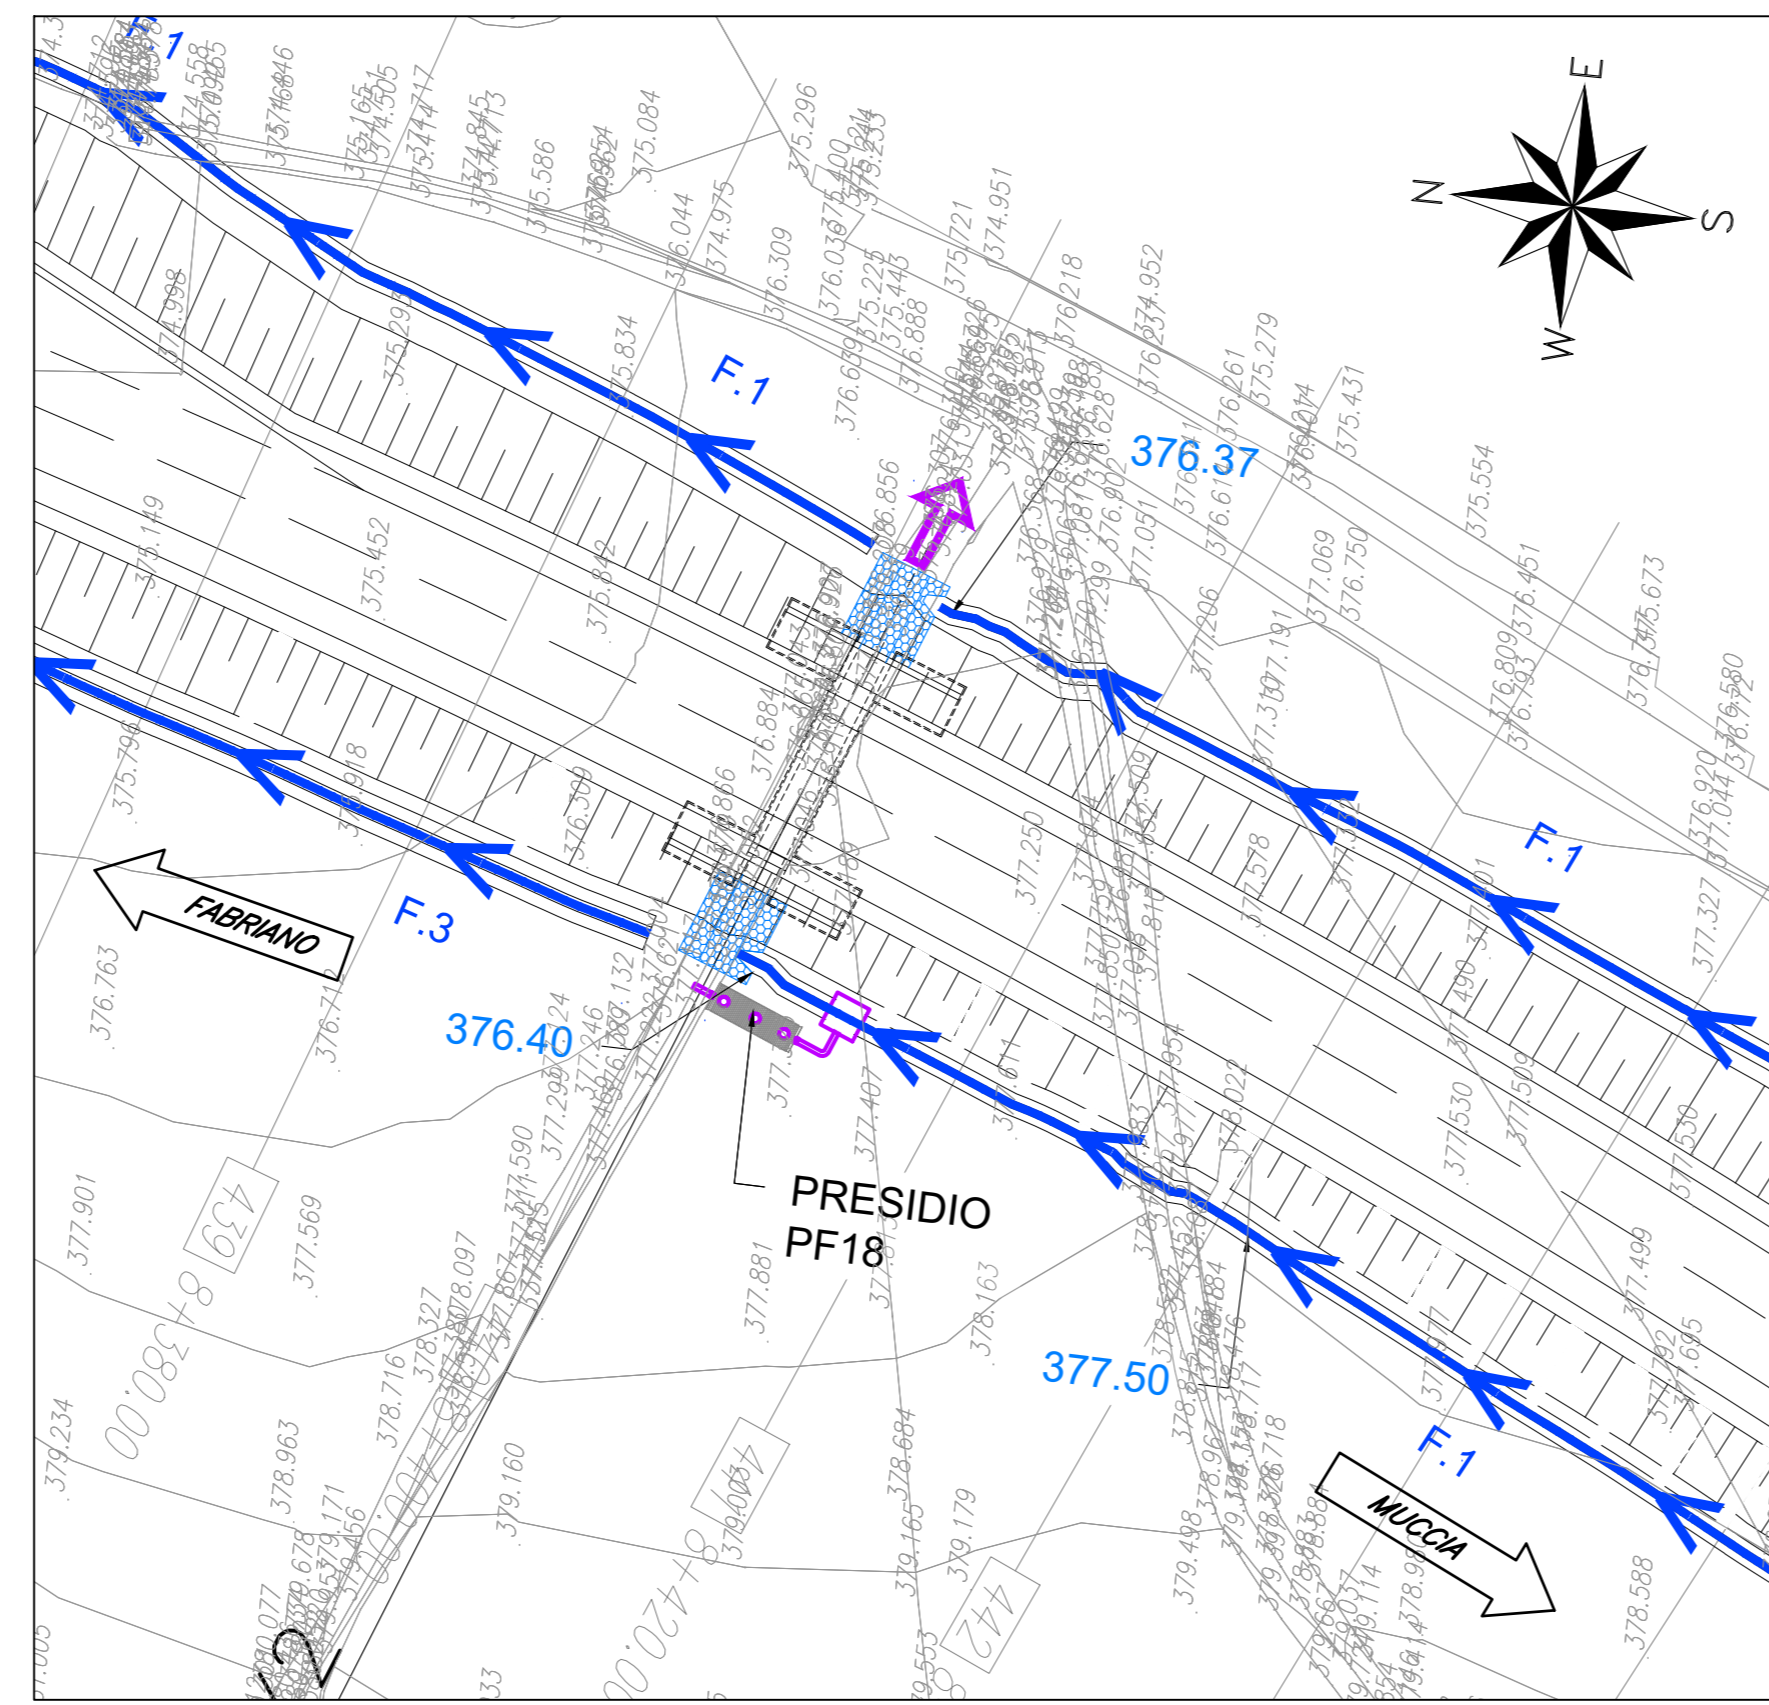


VASCA PF18 p.k8+406.05  
Scala 1:50  
SEZIONE LONGITUDINALE

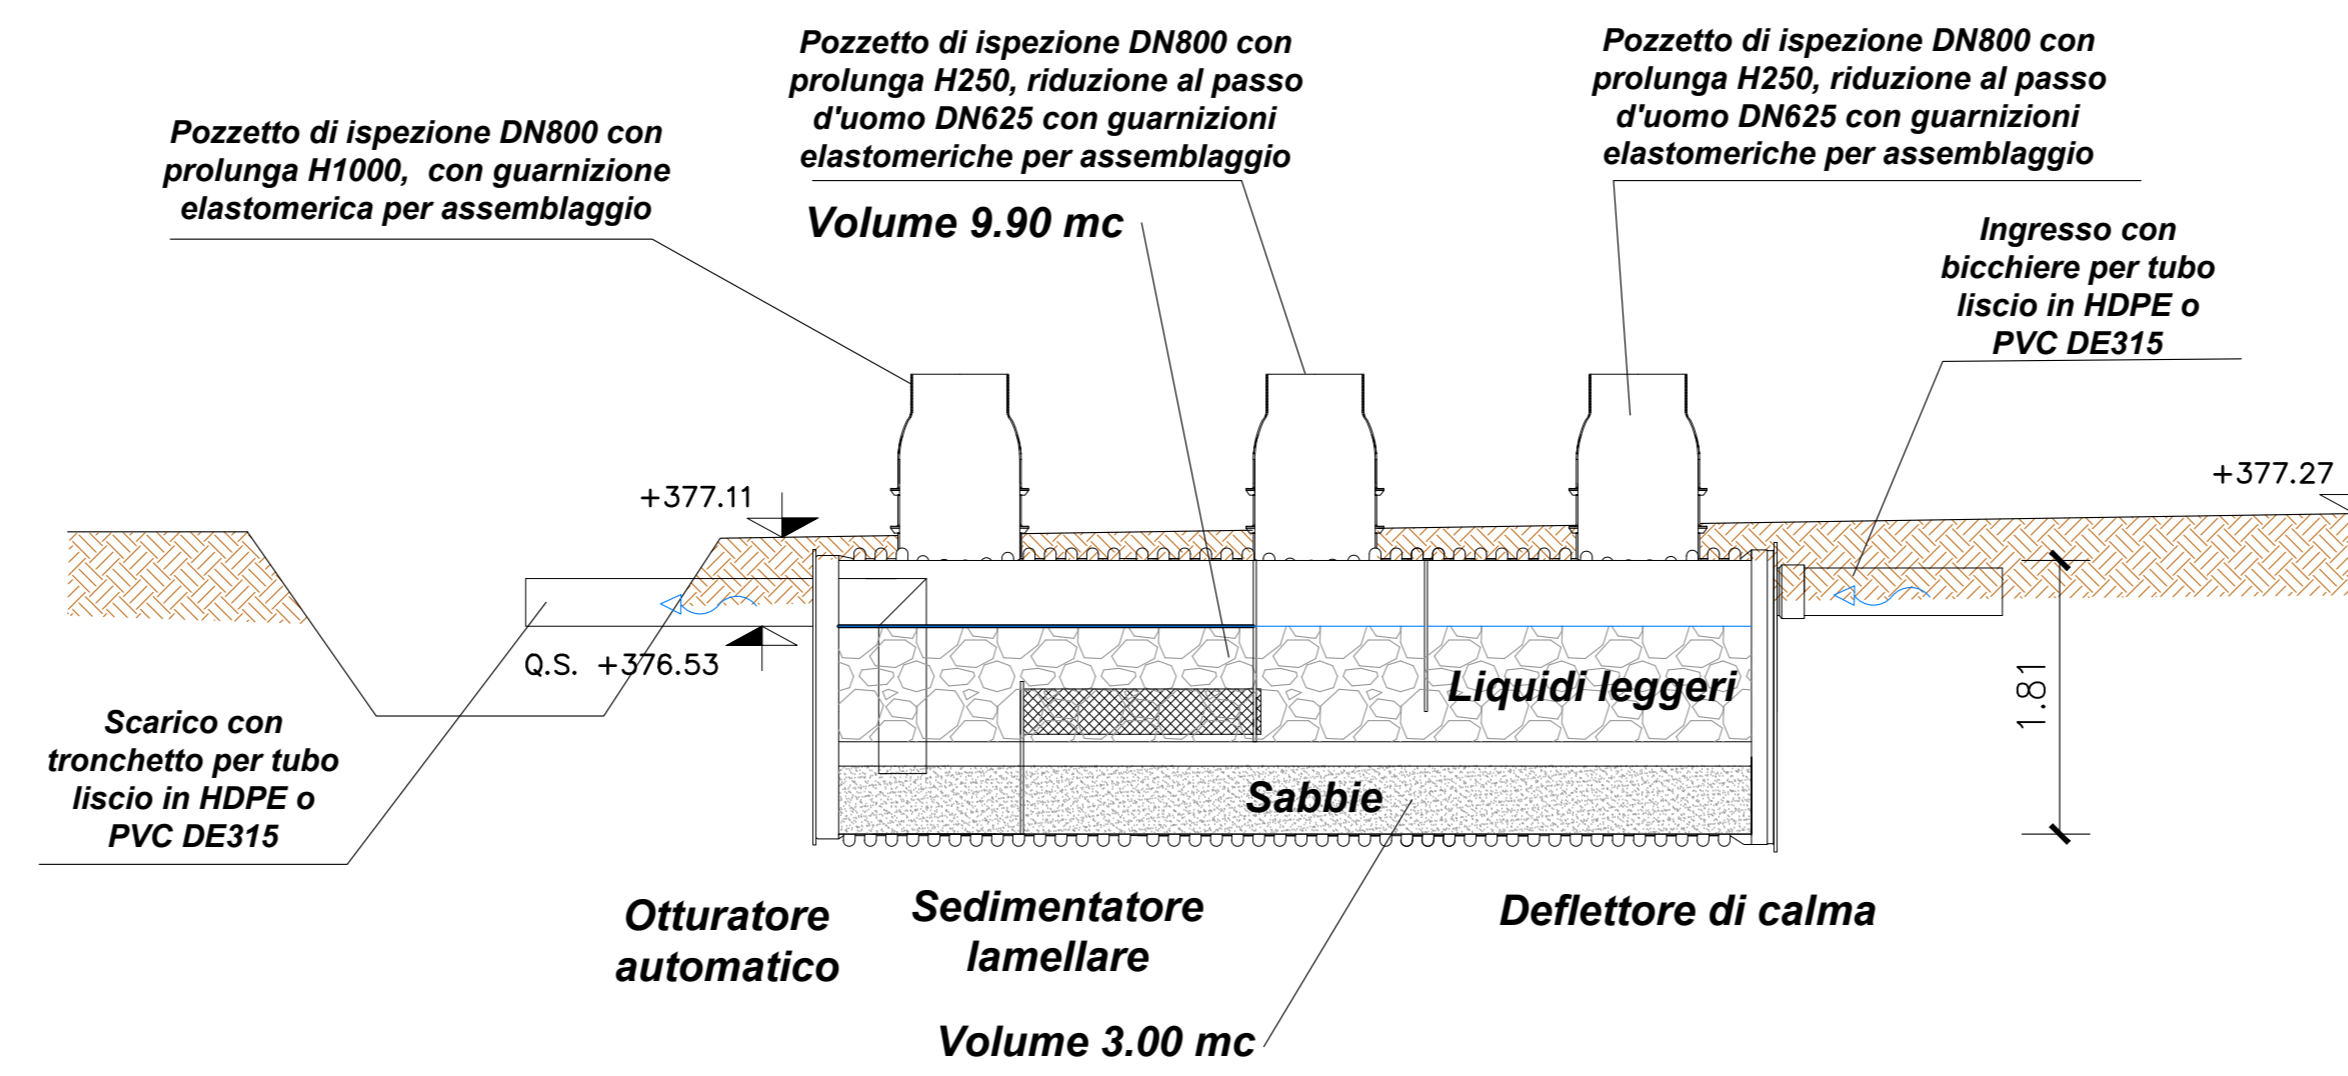


PROSPETTO

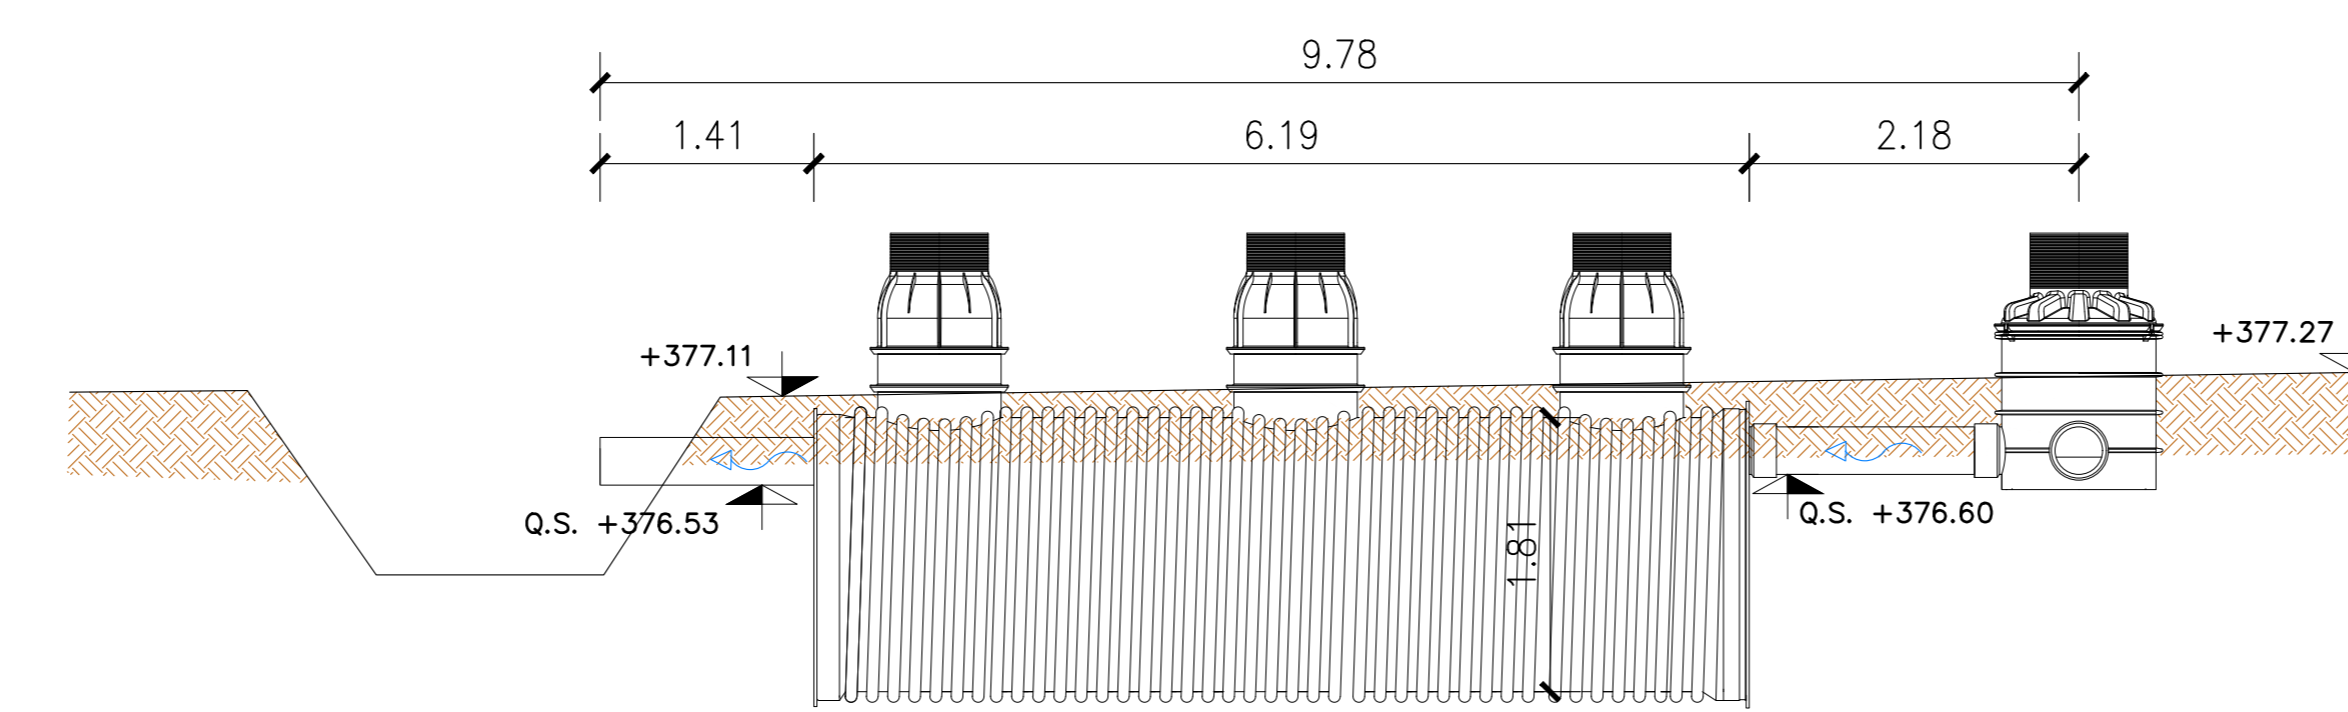


PIANTA

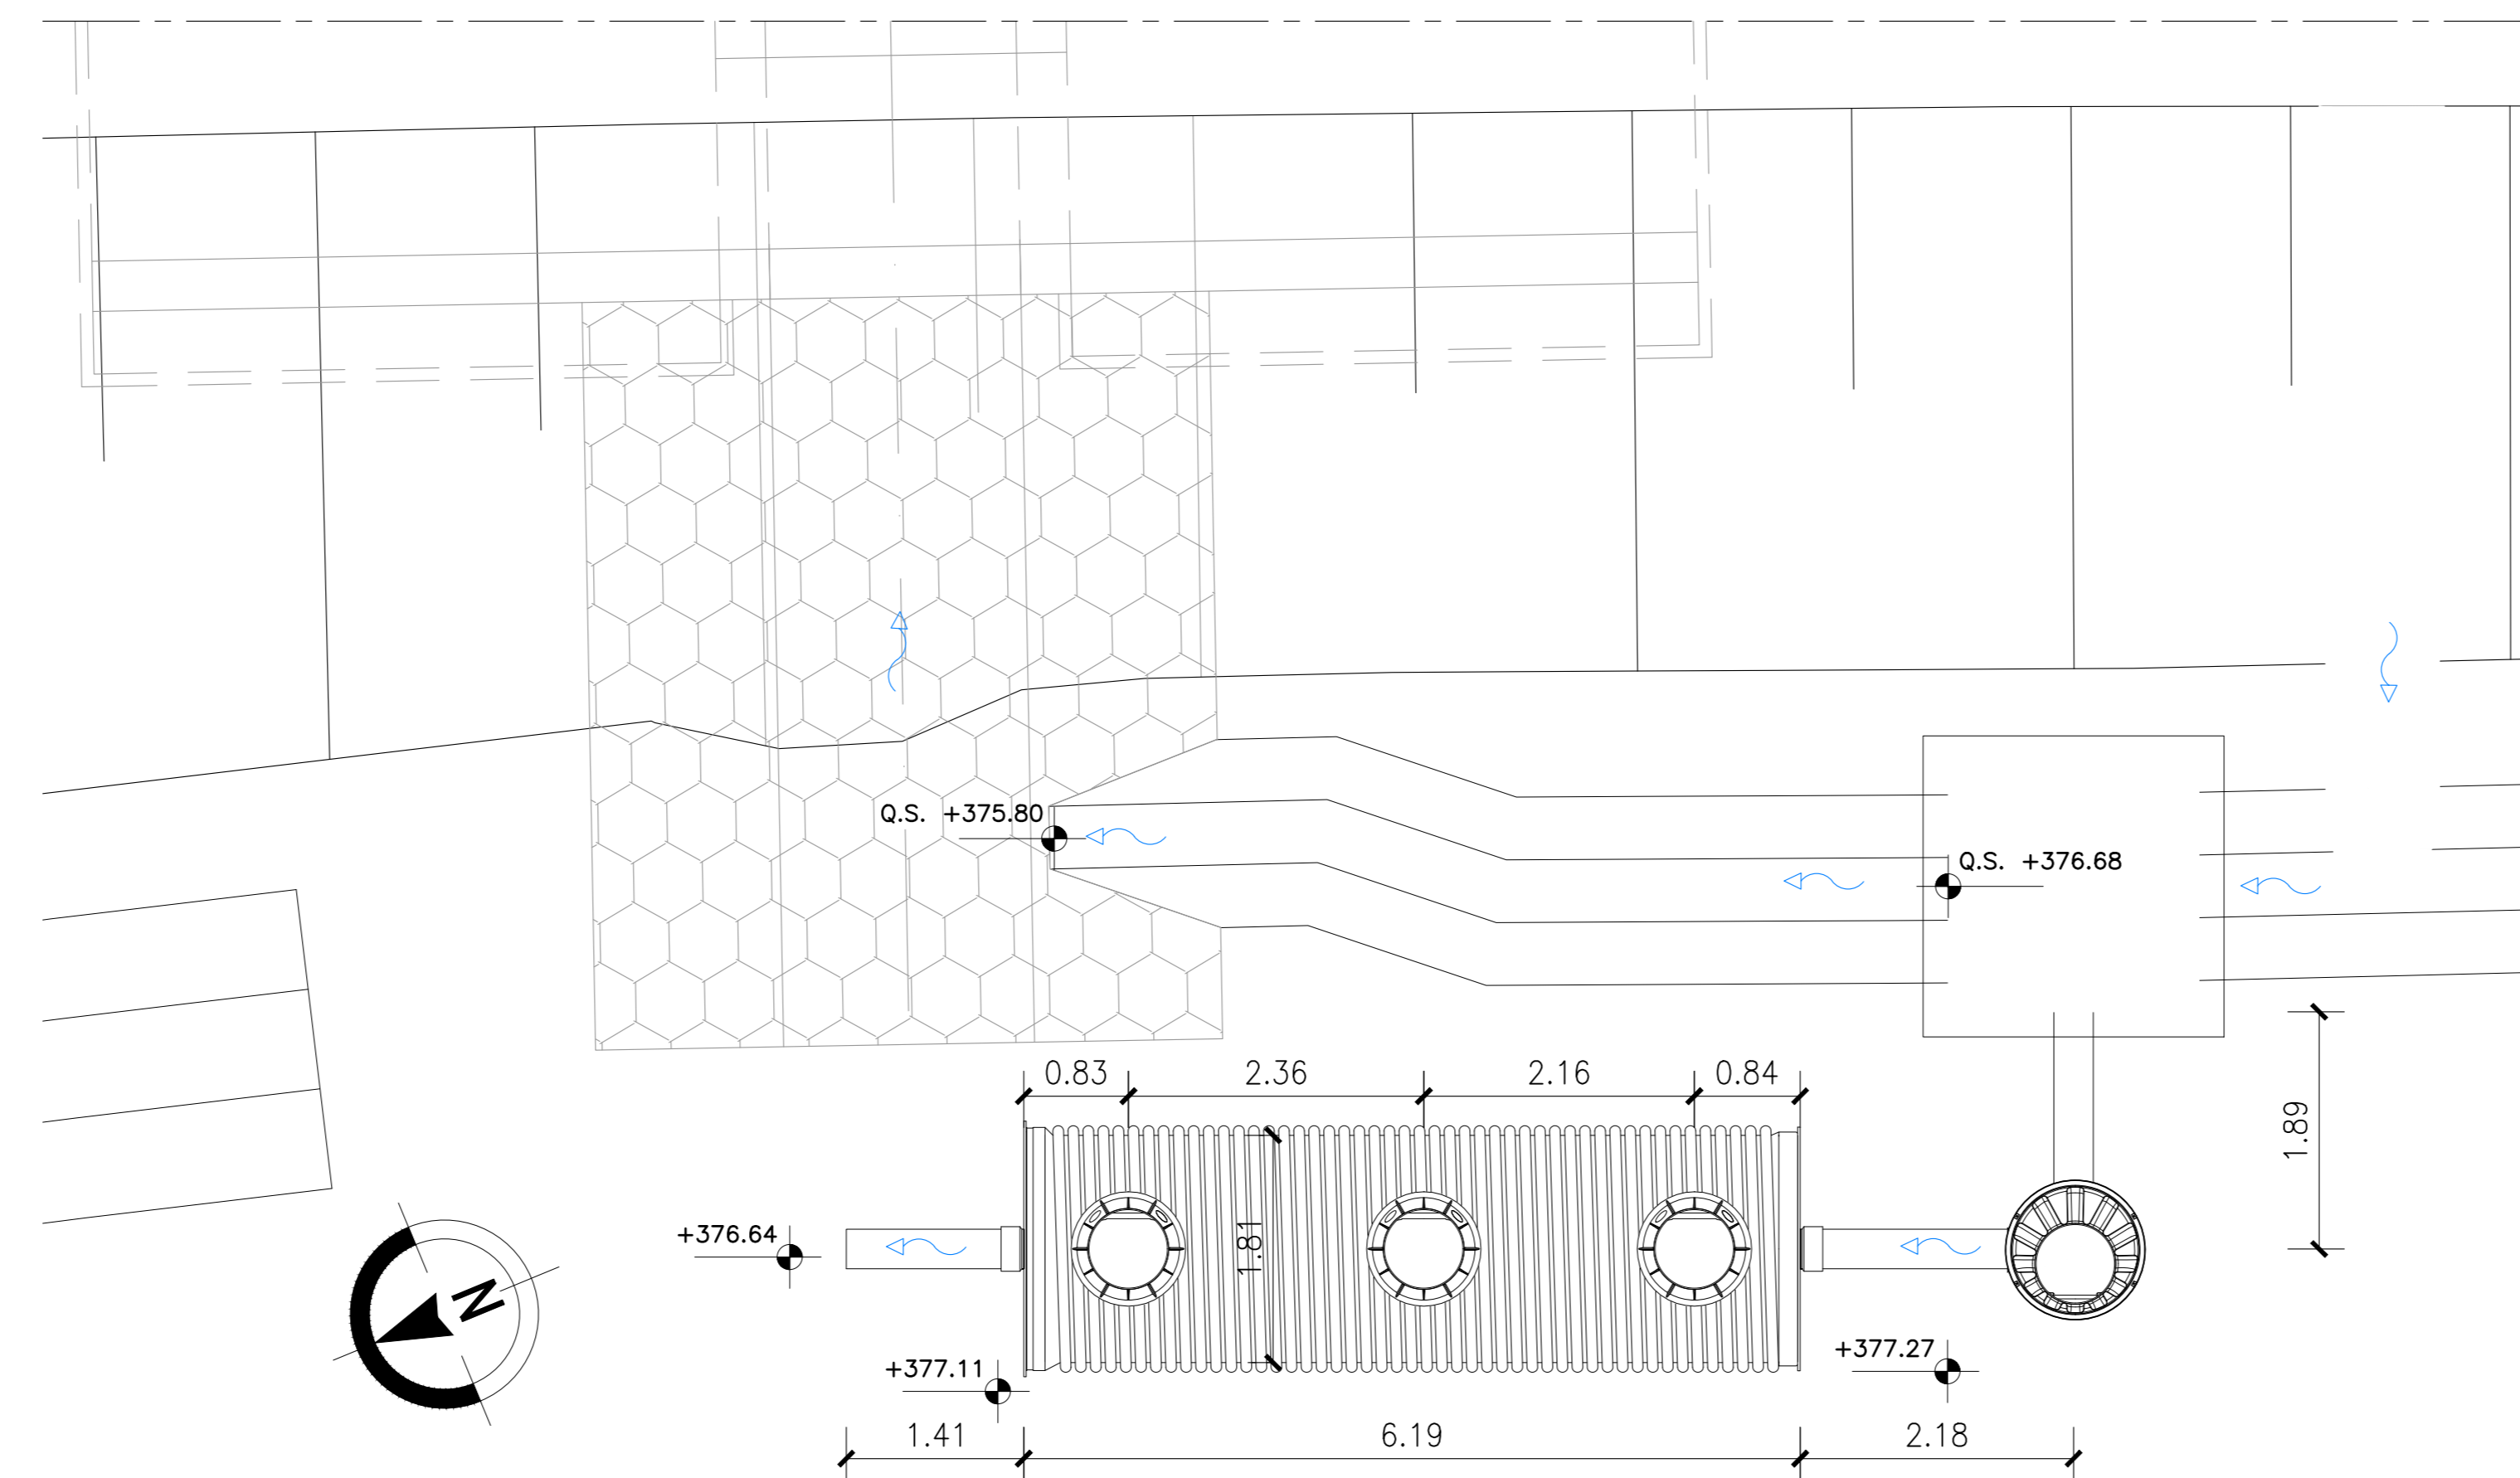

KEY - MAP

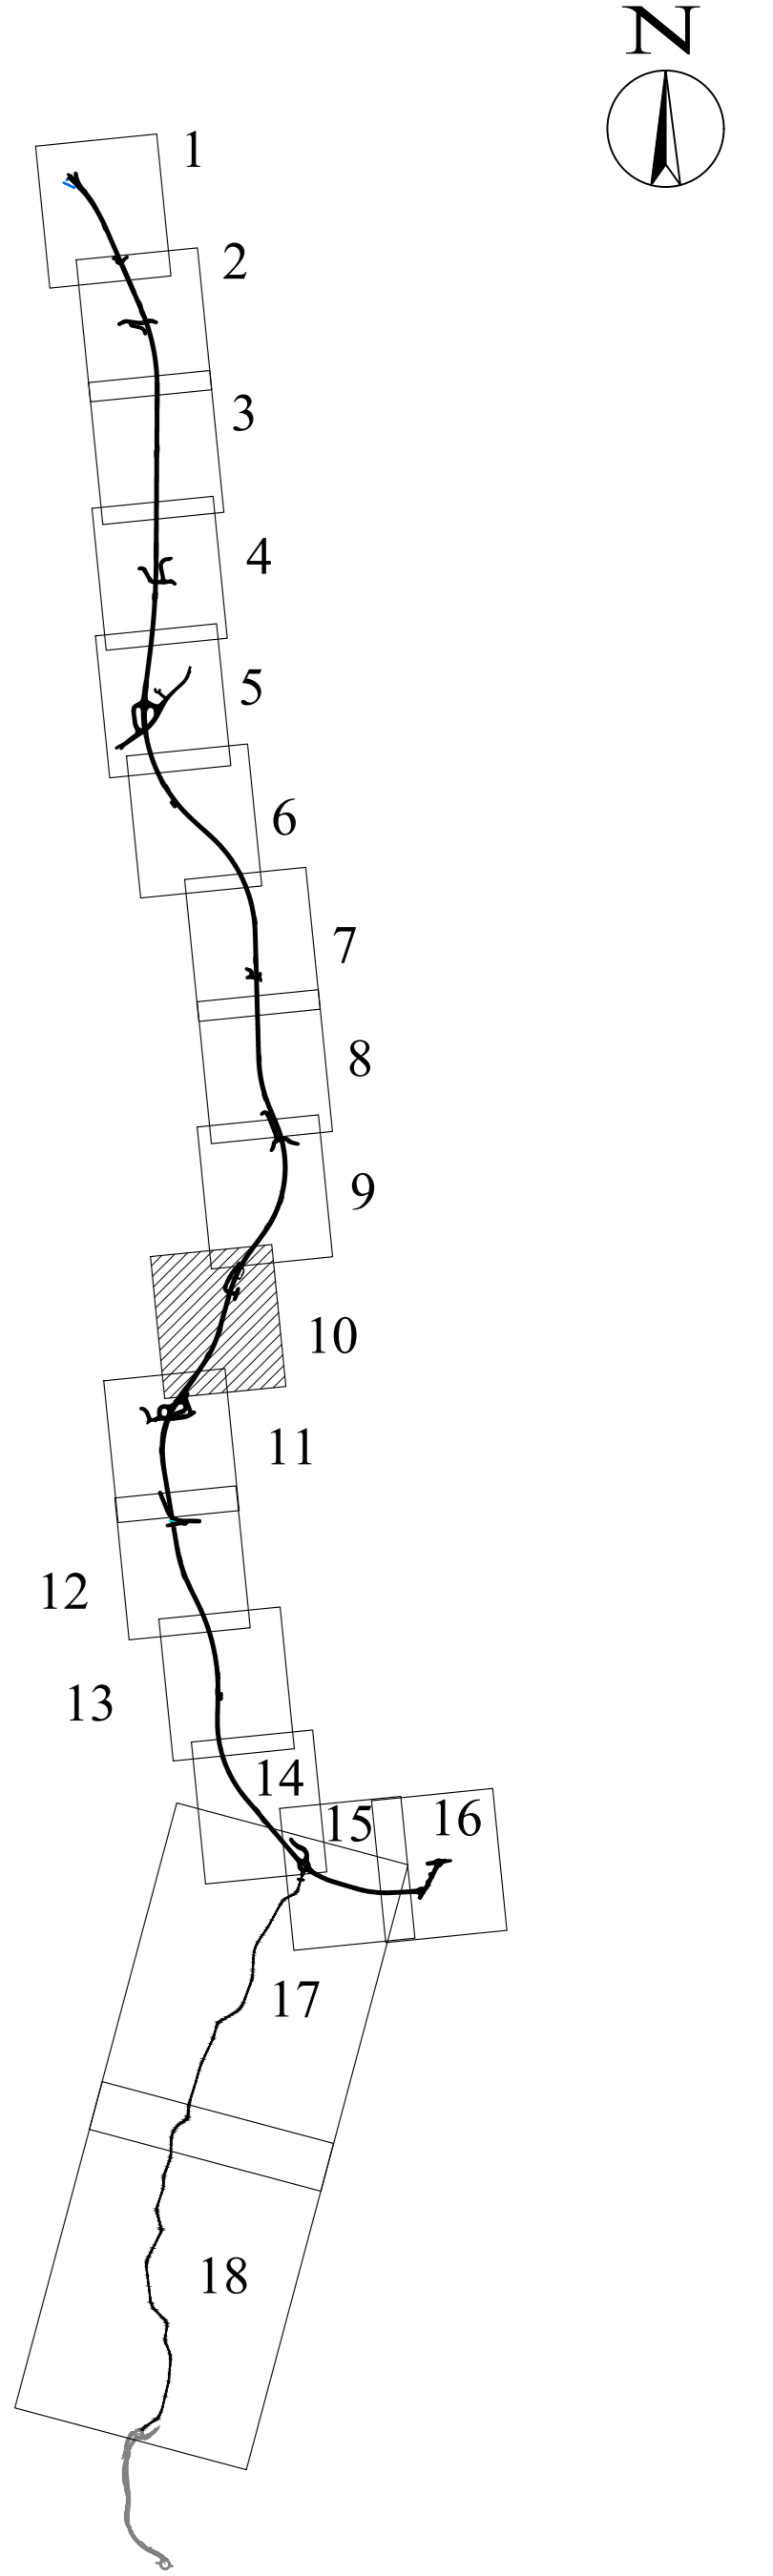

LEGENDA:

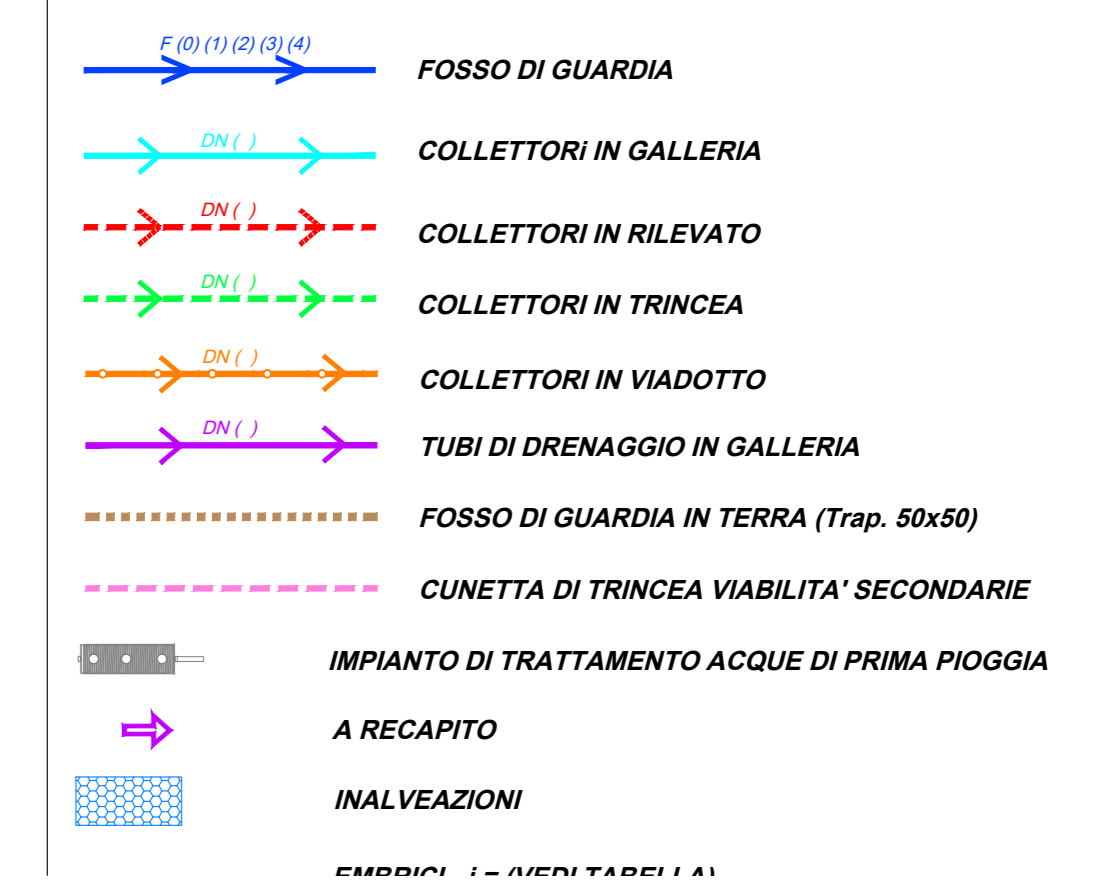

ASSE VIARIO MARCHE-UMBRIA  
E QUADRILATERO DI PENETRAZIONE INTERNA  
MAXI LOTTO 2

LAVORI DI COMPLETAMENTO DELLA DIRETTRICE PERUGIA ANCONA:  
SS. 318 DI "VALFABRICA", TRATTO PIANELLO-VALFABRICA  
SS. 76 "VAL DESINO", TRATTI FOSSATO VICO - CANCELLE E ALBACINA - SERRA SAN QUIRICO  
"PEDEMONTANA DELLE MARCHE", TRATTO FABRIANO-MUCCIA-SFERCIA.

PROGETTO ESECUTIVO

CONTRAENTE GENERALE: <b>DIRPA 2</b> S.c.a.r.l.	Il responsabile del Contratto Generale: Ing. Federico Montanari	Il responsabile Integrazioni delle Previsioni Specialistiche: Ing. Salvatore Lieto
--	--	--

PROGETTAZIONE: Associazione Temporanea di Imprese	Mandatari:	SGAI s.r.l. di E. Forlani & C. Studio di Progetto e Gestione Appalti
PROGIN s.p.a.	LOMBARDI SA INGEGNERI CONSULENTI	LOMBARDI-REICO INGEGNERIA S.r.l.

RESPONSABILE DELLA PROGETTAZIONE: PER C.A.T. Prof. Ing. Antonio Grimaldi GEOLOGO Dott. Geol. Fabrizio Pontoni COORDINATORE DELLA SICUREZZA IN FASE DI PROGETTAZIONE Ing. Michele Cursale	INGEGNERI GEOLGHI DELLE MARCHE Fabrizio PONTONI Geologo Specialista N. 119 ALBO SEZIONE A	INGEGNERI DELLA MARCHE Michele CURSALE N. 1879 "Sez. A" ALBO SEZIONE A
---	---	---

IL RESPONSABILE DEL PROCEDIMENTO: Ing. Iginio Farotti	
--	--

2.1.3 - PEDEMONTANA DELLE MARCHE 3° stralcio funzionale: Castelraimondo nord - Castelraimondo sud 4° stralcio funzionale: Castelraimondo sud - innesto S.S.77 a Muccia VASCHE DI PRIMA PIOGGIA	SCALA: varie
---	-----------------

Asse principale - Presidio PF18: Stralcio planimetrico, sezioni e carpenterie	DATA: Settembre 2020
---	-------------------------

Codice Unico di Progetto (CUP): F12C03000050021	
---	--

Codice elaborato:	Opera	Tratto	Settore	CSI	Sez.	Al. doc.	N. inv.	Rev.
	01	01	01	01	01	01	01	01

REV.	DATA	DISCUSSIONE	Redatto	Controllato	Approvato
A	Settembre 2020	Emissione a seguito istruzione ANAS	PROGIN	Q. Salvetti	S. Lieto
B					A. Grimaldi
C					