




**STRALCIO PLANIMETRICO**  
Scala 1:500

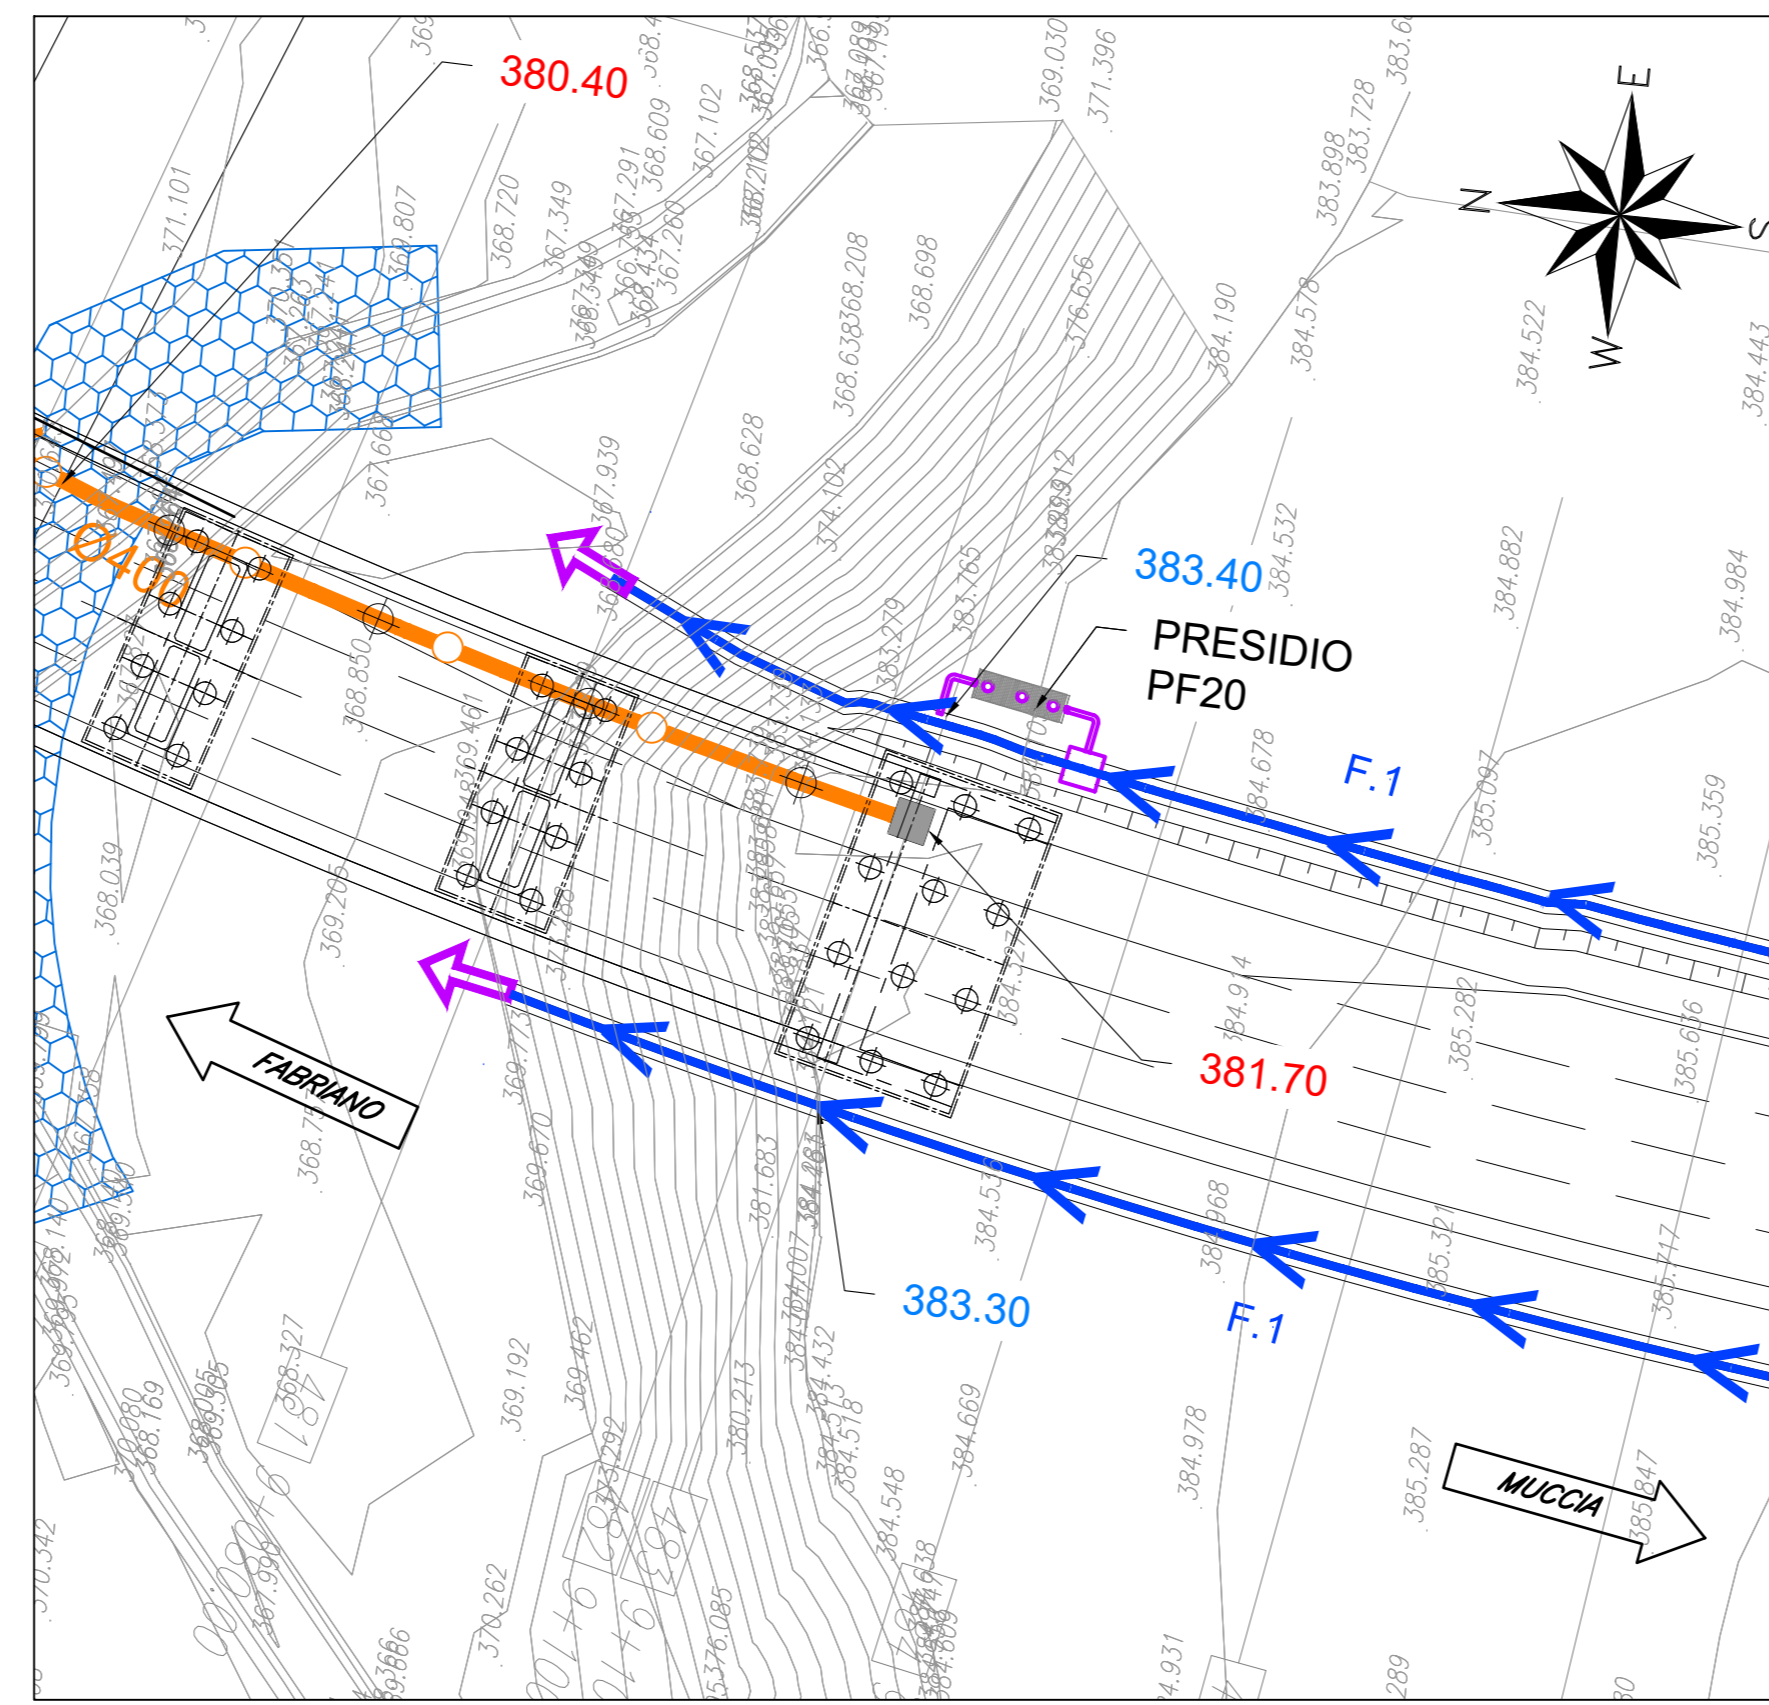


**VASCA PF20 p.k9+107.97**  
Scala 1:50  
**SEZIONE LONGITUDINALE**

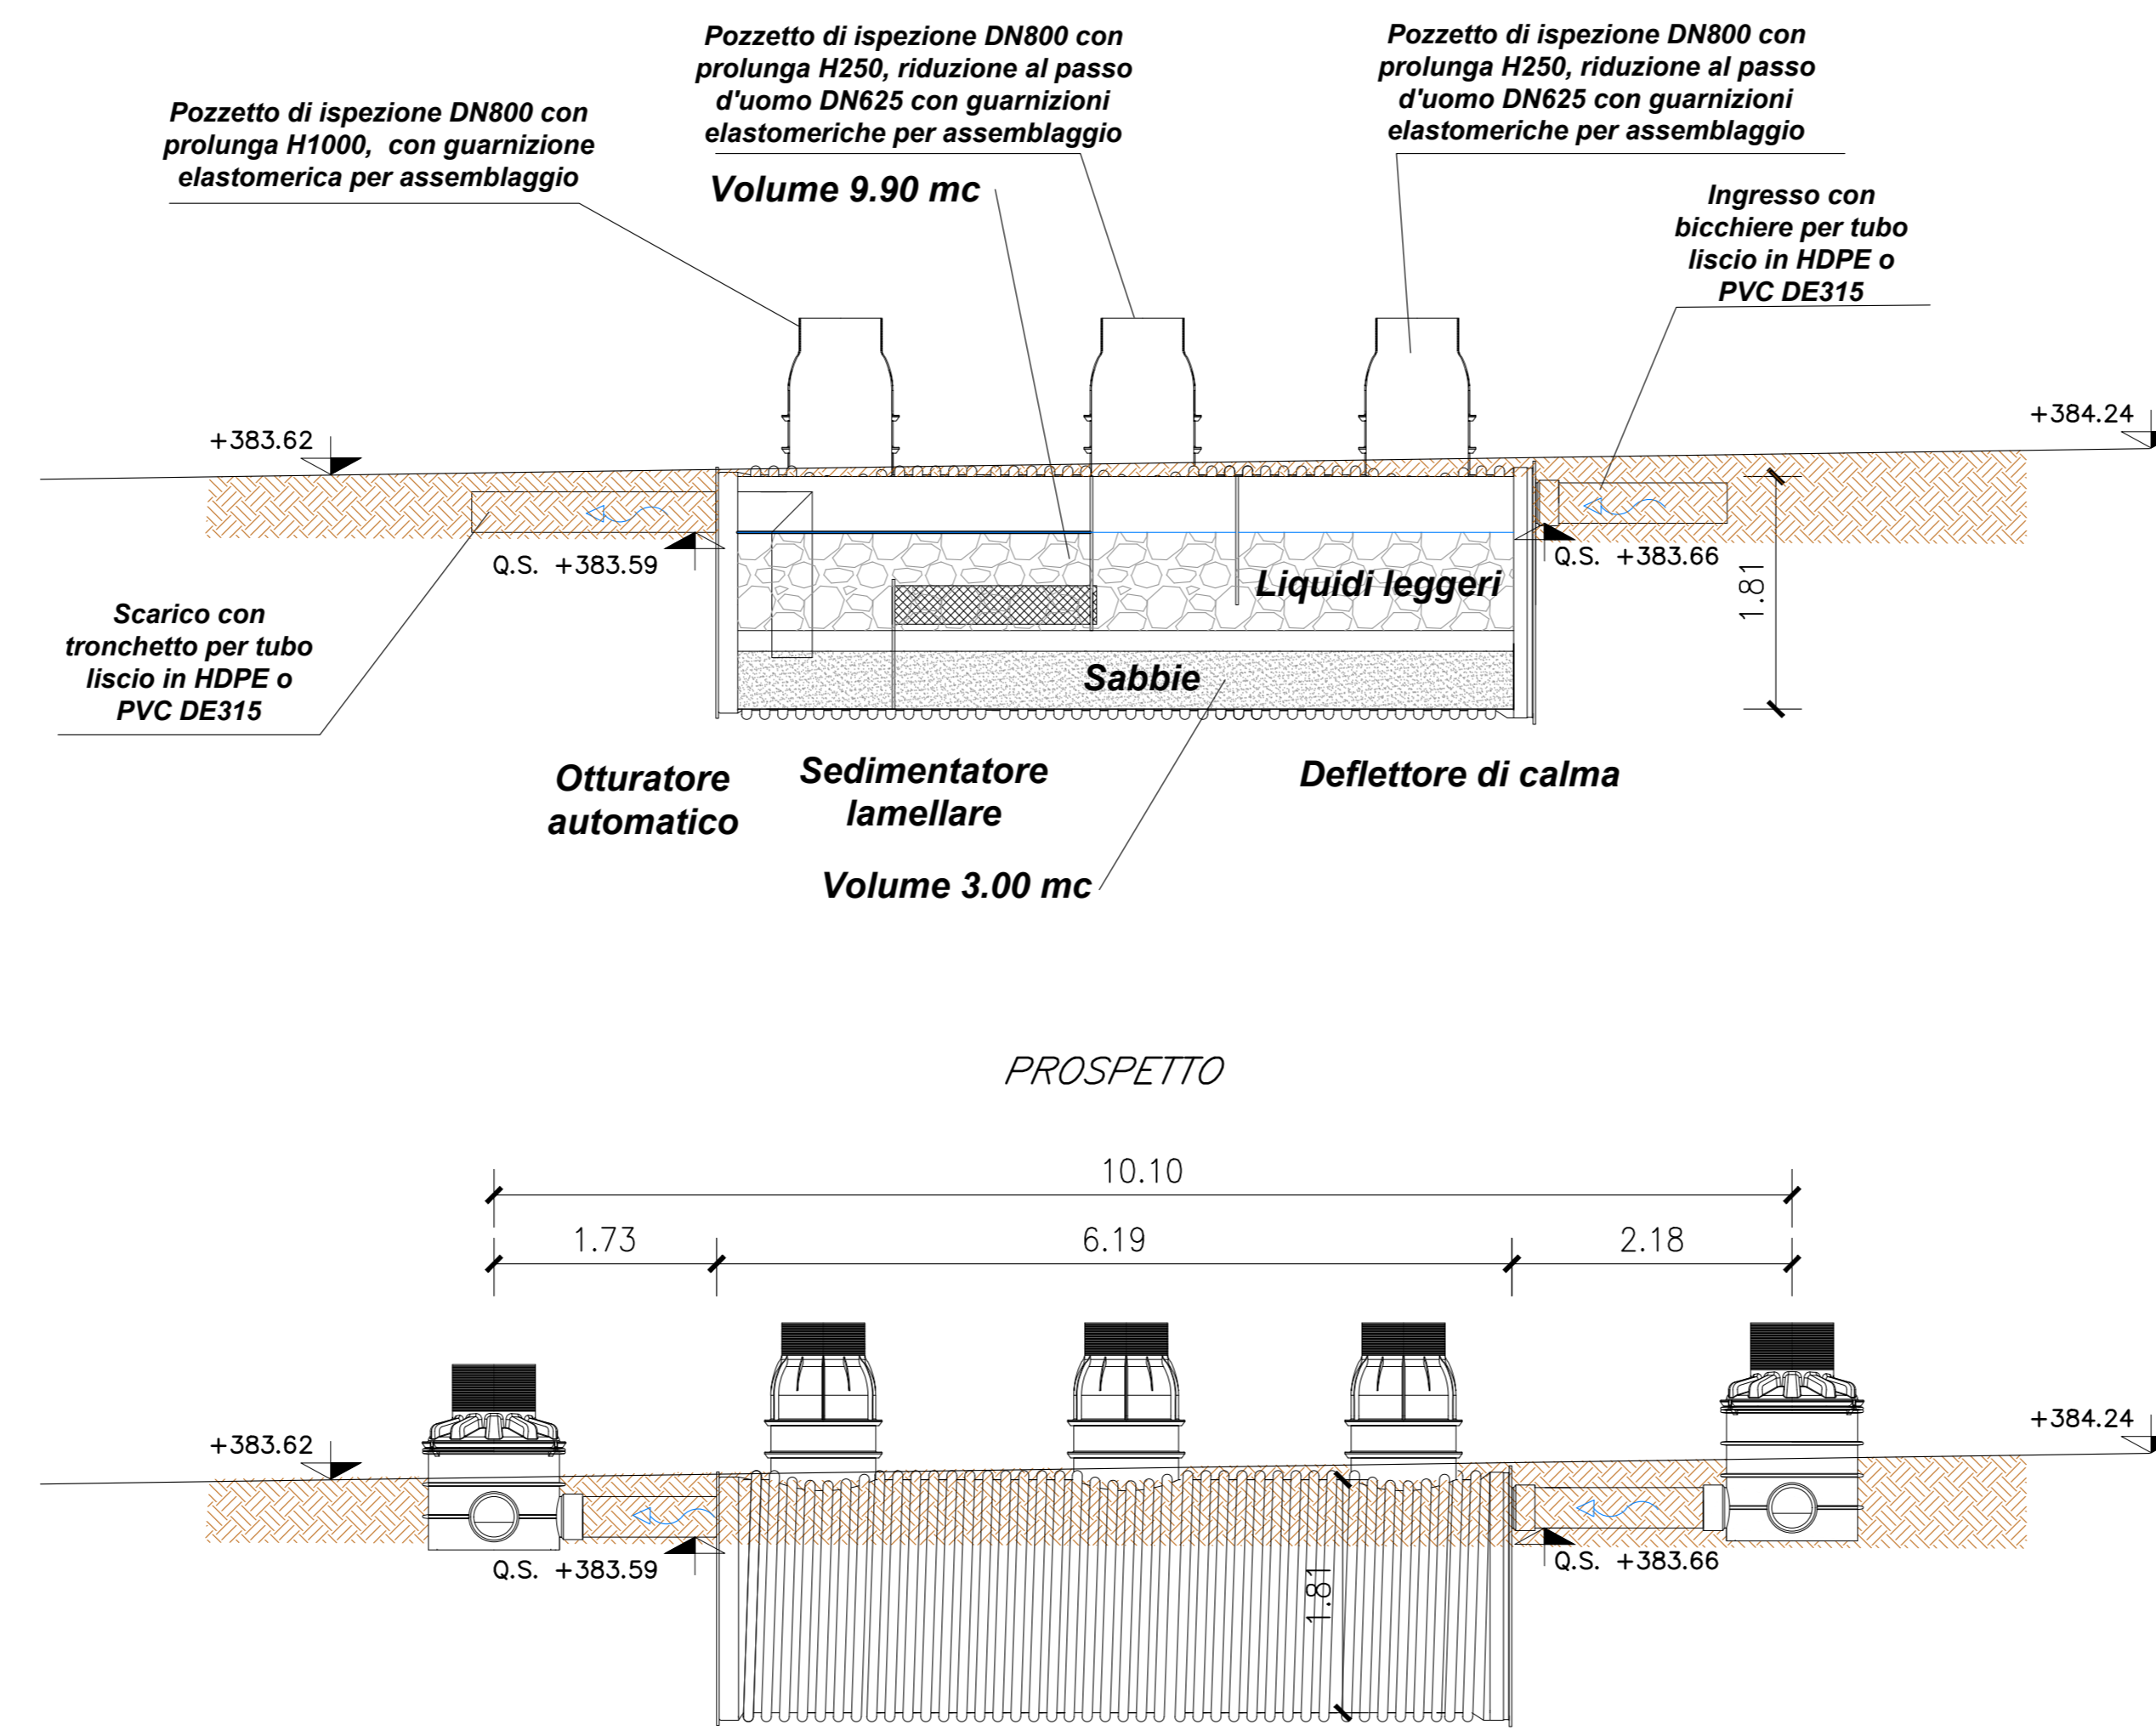


**PROSPETTO**

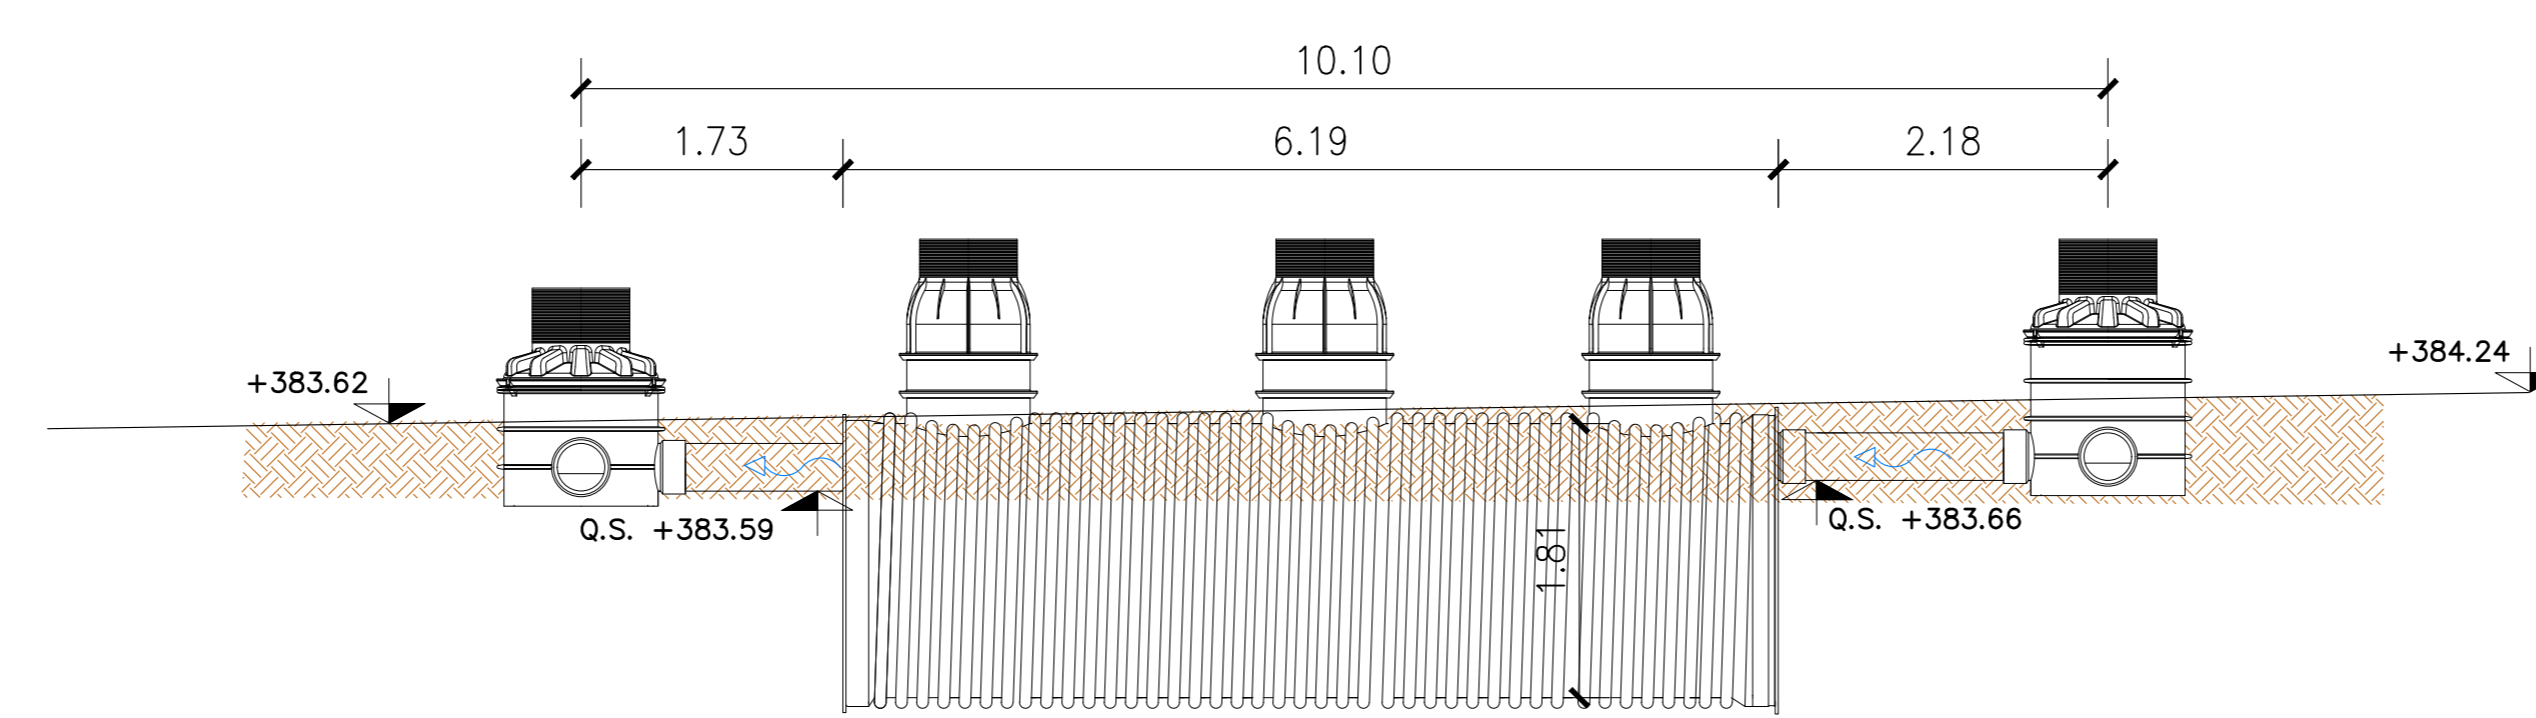

**PIANTA**

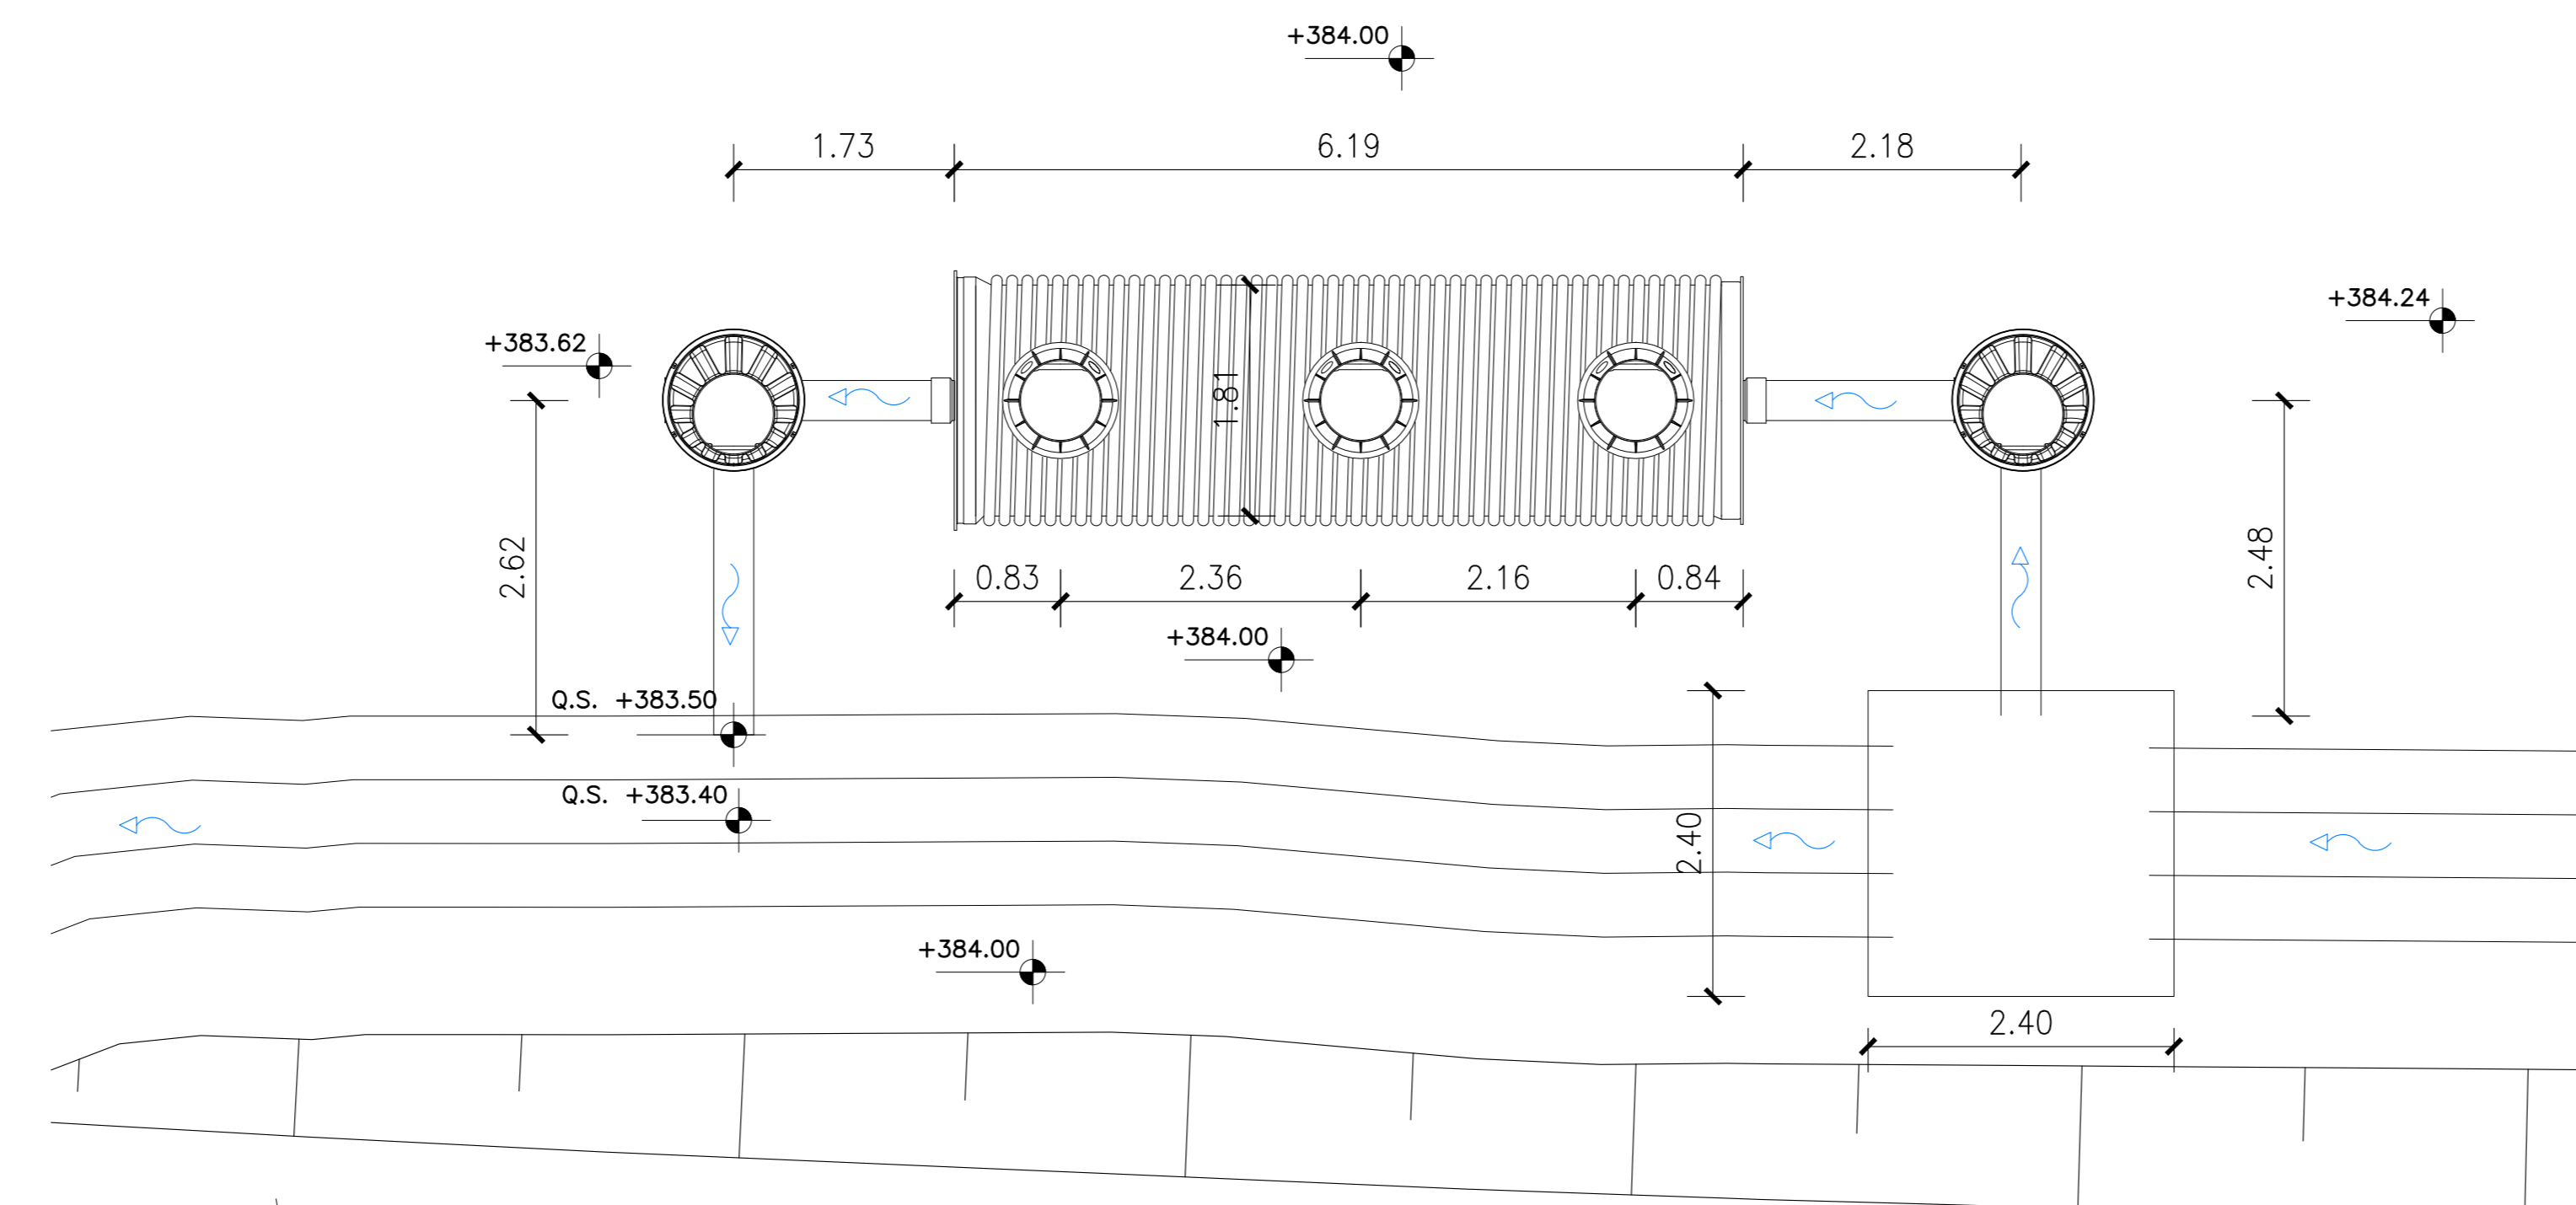

**KEY - MAP**

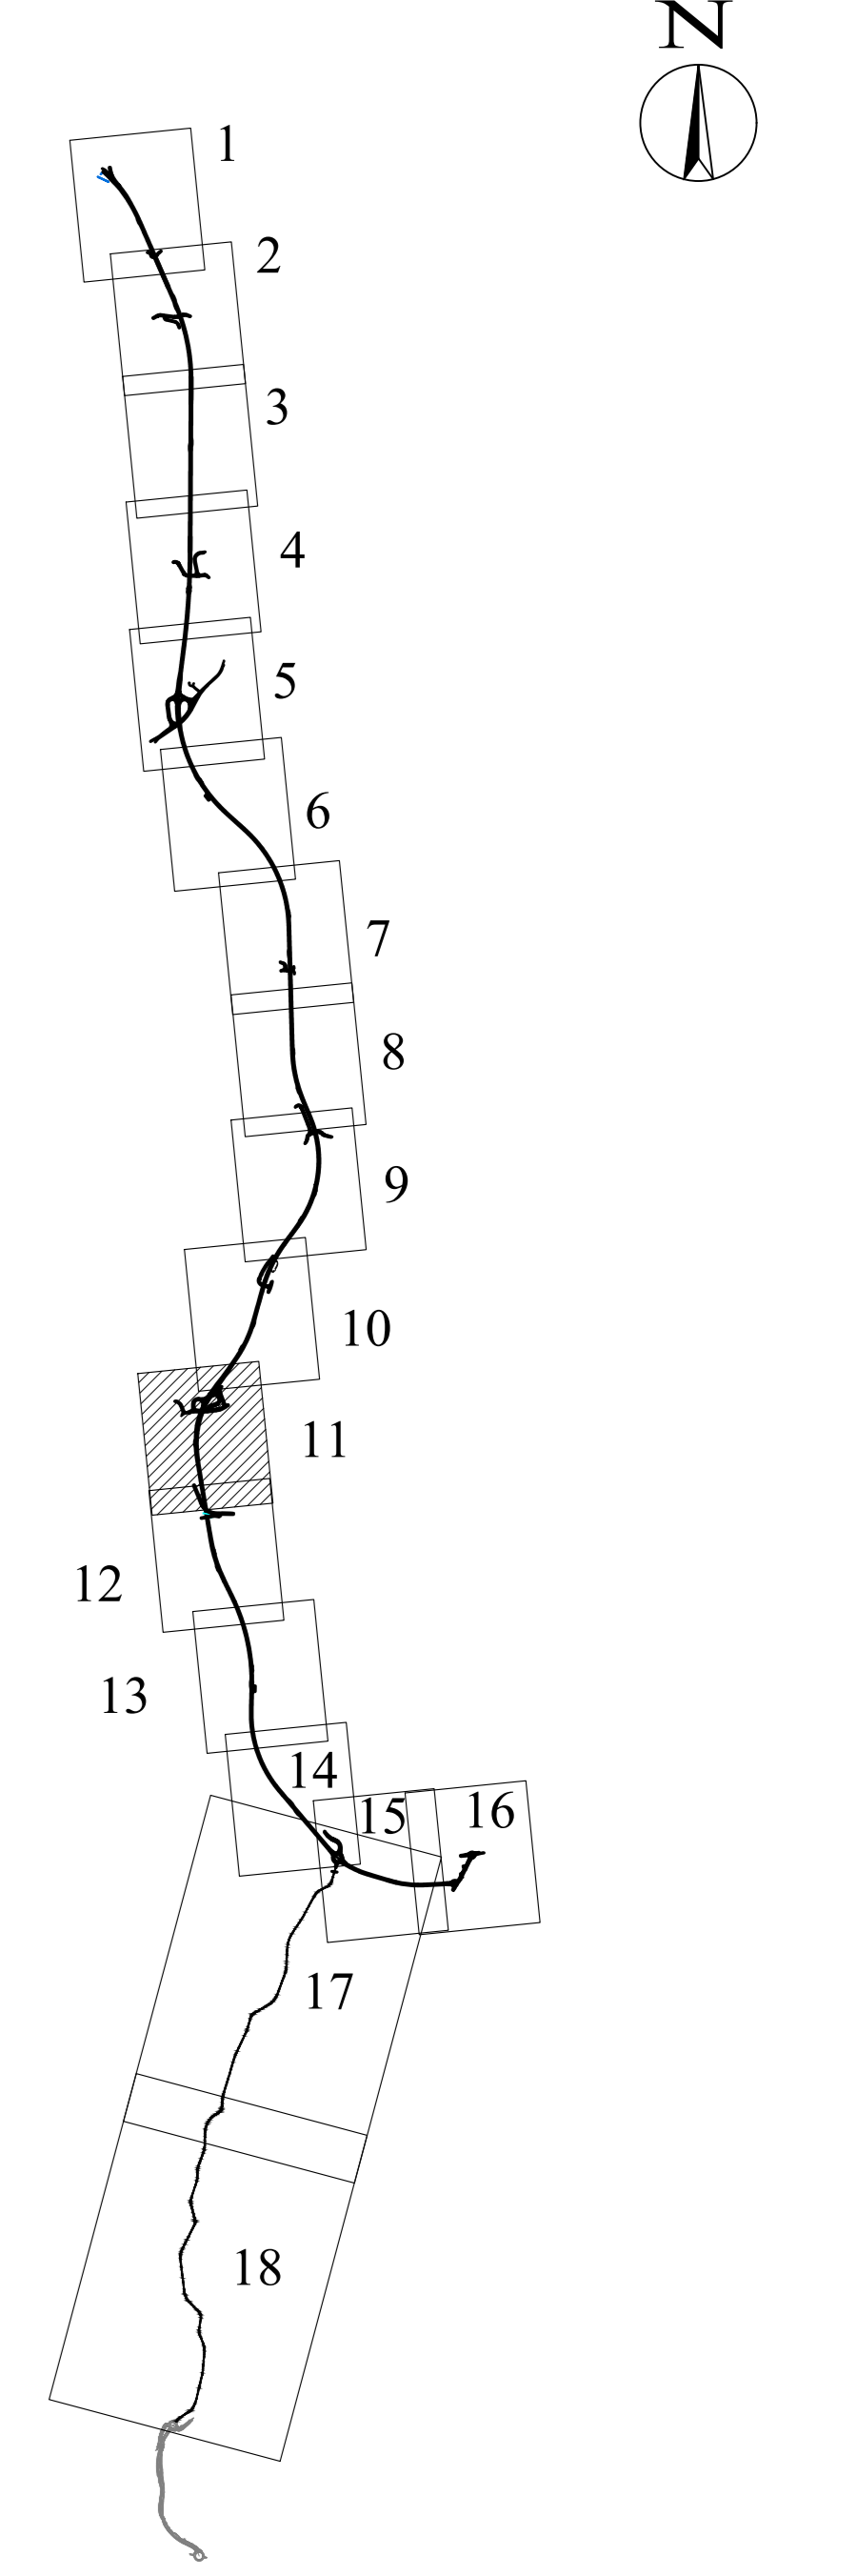

**LEGENDA :**

- F.1 (D114) FOSSO DI GUARDIA
- DN110 COLLETTORI IN GALLERIA
- DN110 COLLETTORI IN RILEVATO
- DN110 COLLETTORI IN TRINCEA
- DN110 COLLETTORI IN VIADOTTO
- DN110 TUBI DI DRENAGGIO IN GALLERIA
- FOSSO DI GUARDIA IN TERRA (Tras. 50x50)
- CUNETTA DI TRINCEA VIABILITA' SECONDARIE
- IMPIANTO DI TRATTAMENTO ACQUE DI PRIMA PIOGGIA
- A RECAPITO
- INALVEAZIONI



**ASSE VIARIO MARCHE-UMBRIA  
E QUADRILATERO DI PENETRAZIONE INTERNA  
MAXI LOTTO 2**

LAVORI DI COMPLETAMENTO DELLA DIRETTRICE PERUGIA ANCONA:  
SS. 318 DI "VALFABRICA", TRATTO PIANELLO-VALFABRICA  
SS. 76 "VAL DESINO", TRATTI FOSSATO VICO - CANCELLE ALBACINA - SERRA SAN QUIRICO  
"PEDEMONTANA DELLE MARCHE", TRATTO FABRIANO-MUCCIA-SFERCIA.

**PROGETTO ESECUTIVO**

<b>CONTRAENTE GENERALE:</b> DIRPA 2 S.c.a.r.l.	<b>Il responsabile del Contratto Generale:</b> Ing. Federico Montanari	<b>Il responsabile Integrazioni delle Previsioni Specialistiche:</b> Ing. Salvatore Lieto
--	---	--

<b>PROGETTAZIONE:</b> Associazione Temporanea di Imprese Mandatario:  PROGIN Mandatari:  LOMBARDI SA (INGEGNERI - CONSULENTI),  LOMBARDI-REICO (INGEGNERI - CONSULENTI),  SGAI s.r.l. di E. Forlani & C. (Studio di Progettazione e Gestione Appaltata)
---

<b>RESPONSABILE DELLA PROGETTAZIONE:</b> PER C.A.T. Prof. Ing. Antonio Grimaldi GEOLOGO Dott. Geol. Fabrizio Pontoni COORDINATORE DELLA SICUREZZA IN FASE DI PROGETTAZIONE Ing. Michele Curiale	 ANTONIO GRIMALDI Cognome NOME PROFESSIONE N. 138 ALBO SEZIONE A PERUGIA	 FABRIZIO PONTONI Cognome NOME PROFESSIONE N. 138 ALBO SEZIONE A PERUGIA	 MICHELE CURIALE Cognome NOME PROFESSIONE N. 138 ALBO SEZIONE A PERUGIA
--	---	---	--

IL RESPONSABILE DEL PROCEDIMENTO  
Ing. Iginio Farotti

<b>2.1.3 - PEDEMONTANA DELLE MARCHE</b> 3° stralcio funzionale: Castelraimondo nord - Castelraimondo sud 4° stralcio funzionale: Castelraimondo sud - innesto S.S.77 a Mucchia VASCHE DI PRIMA PIOGGIA	<b>SCALE:</b> varie
<i>Asse principale - Vasca PF20: Stralcio planimetrico, sezioni e carpenterie</i>	<b>DATA:</b> Settembre 2020

Codice Unico di Progetto (CUP): F12C03000050021 Nome File: C:\PROGETTI\2020\110224
---

REV.	DATA	DESCRIZIONE	Redatto	Controllato	Approvato
A	Settembre 2020	Emissione a seguito istruzione ANAS	PROGIN	Q. Silvestri	S. Lieto
B					A. Grimaldi
C					