



STRALCIO PLANIMETRICO
Scala 1:500

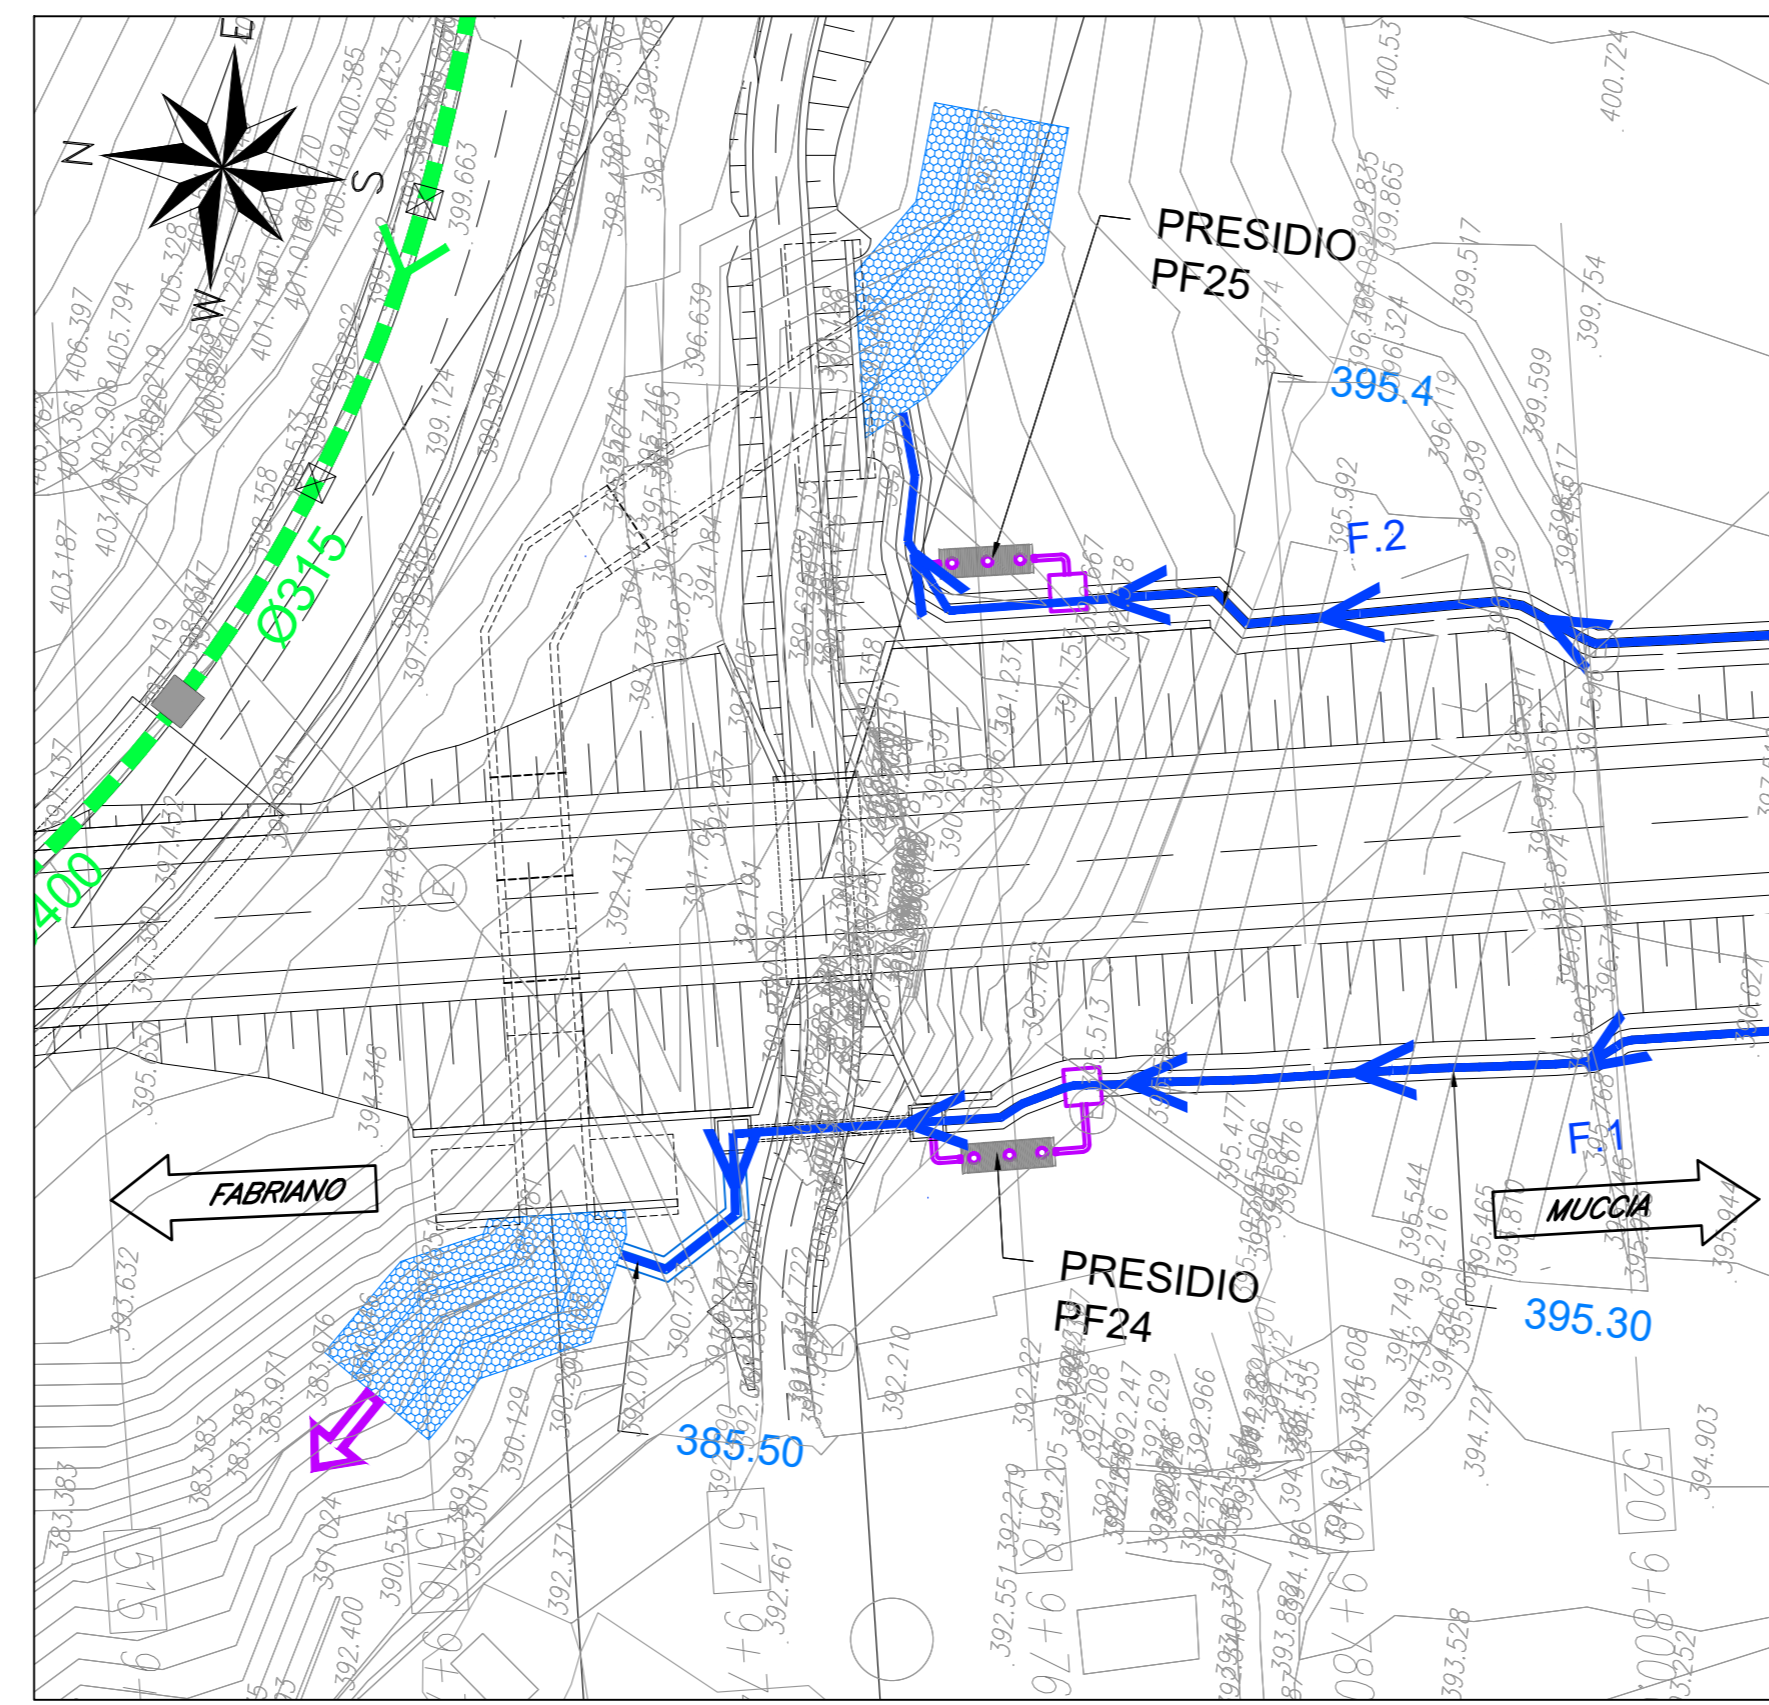


VASCA PF25 p.k.9+760.00
Scala 1:50


SEZIONE LONGITUDINALE

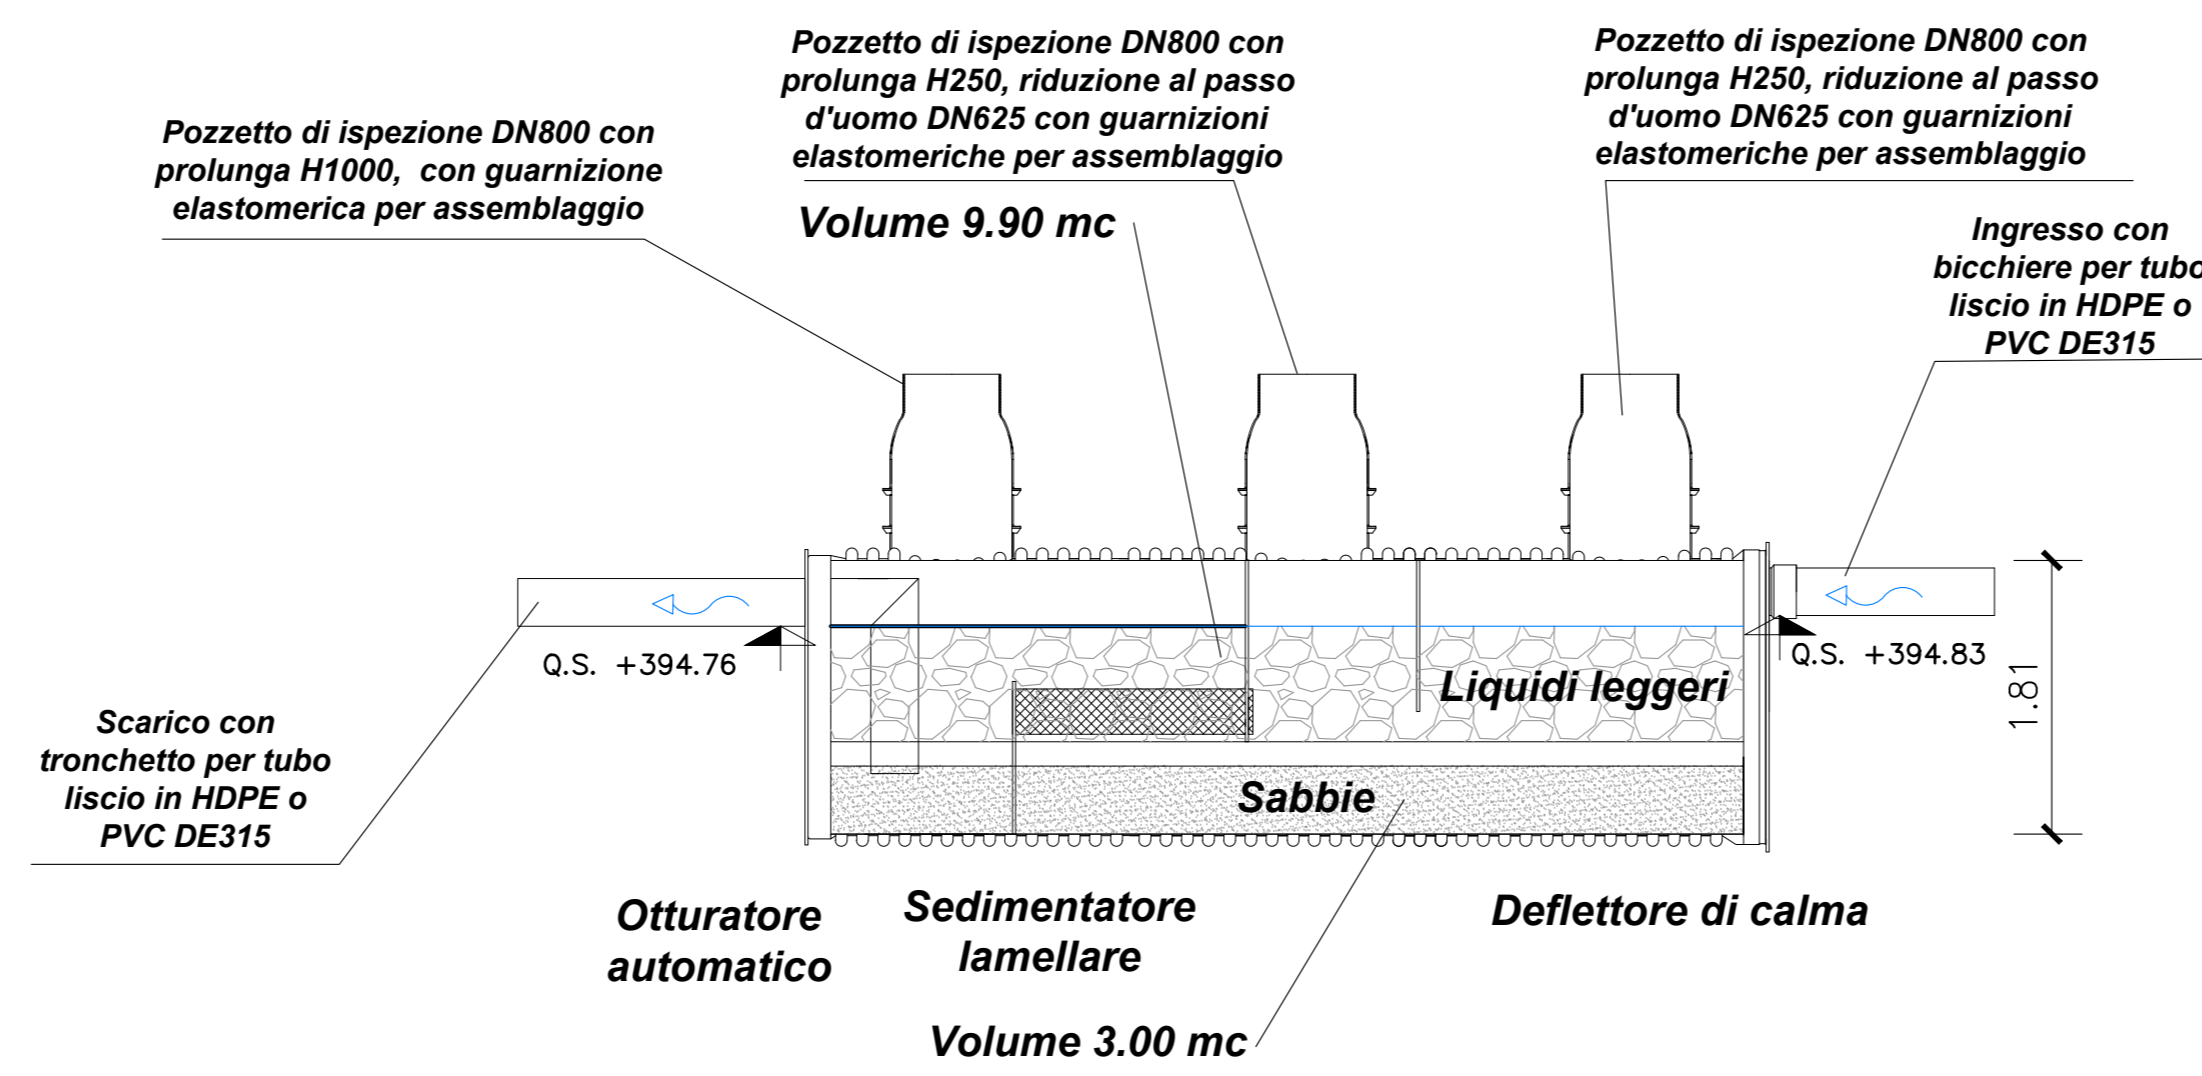


PROSPETTO

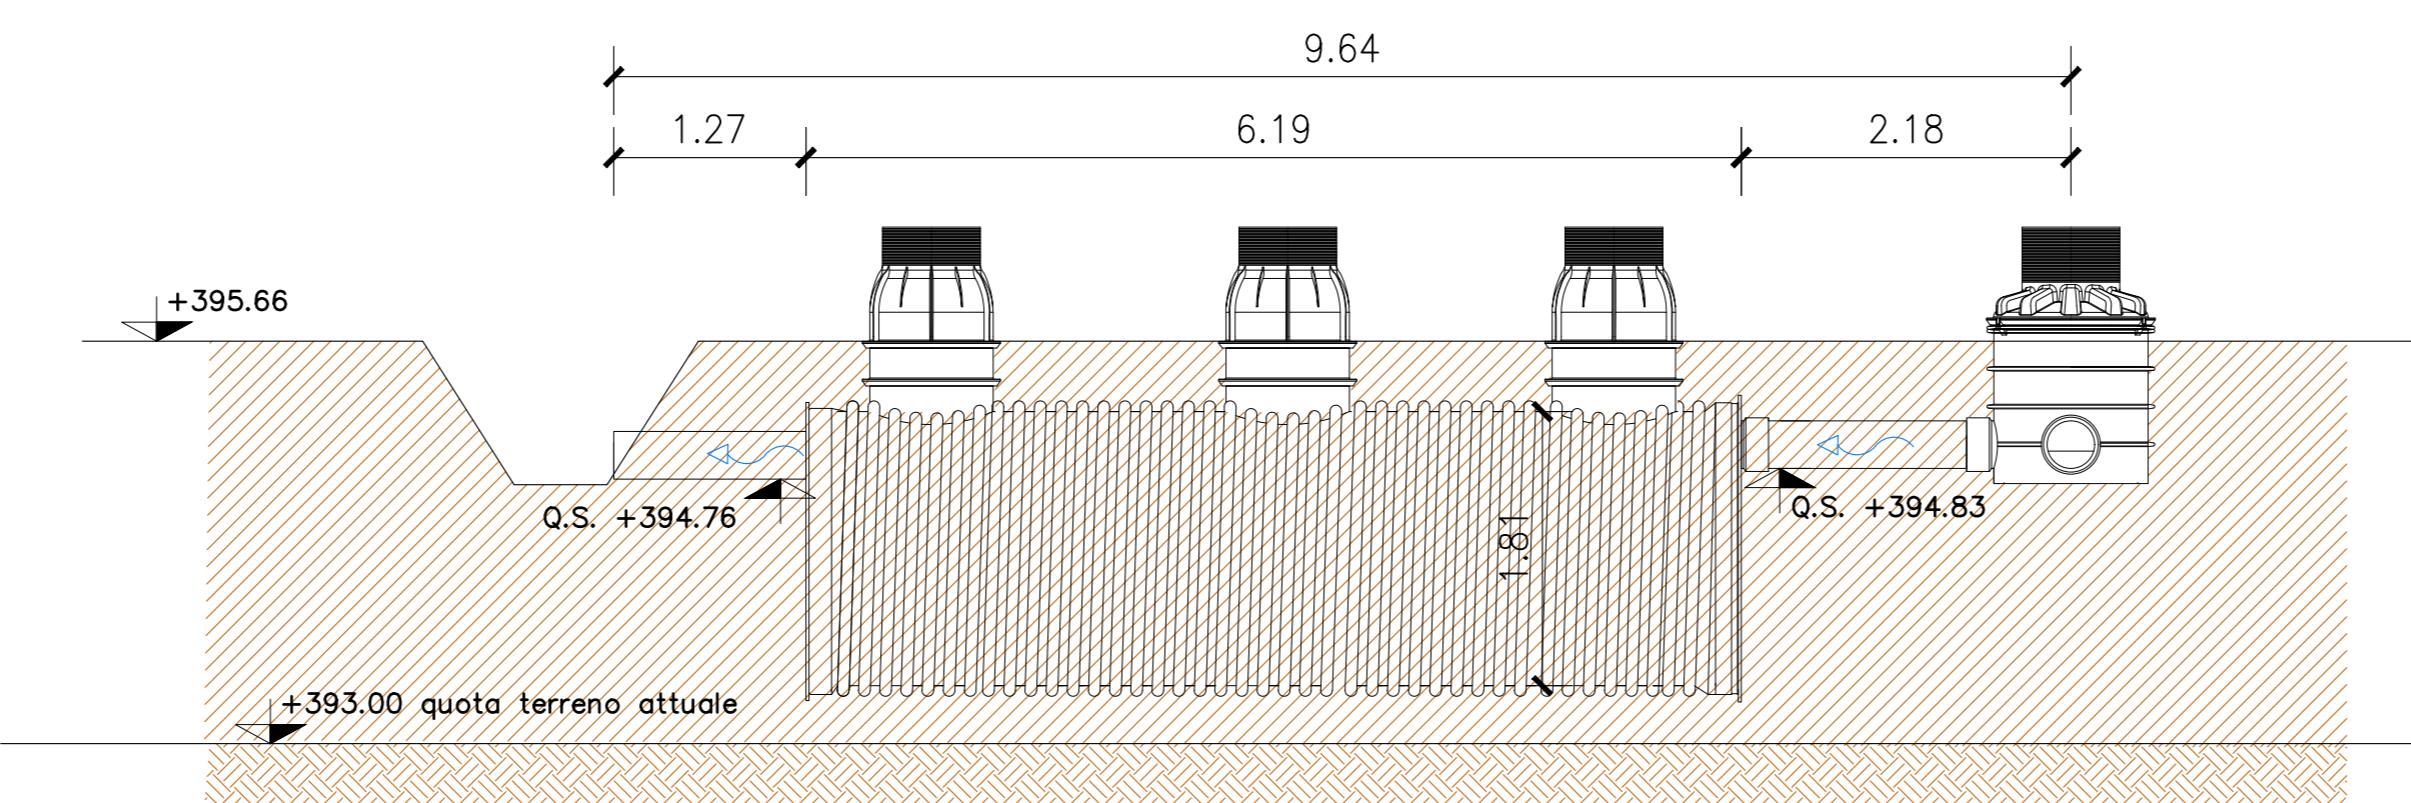

PIANTA

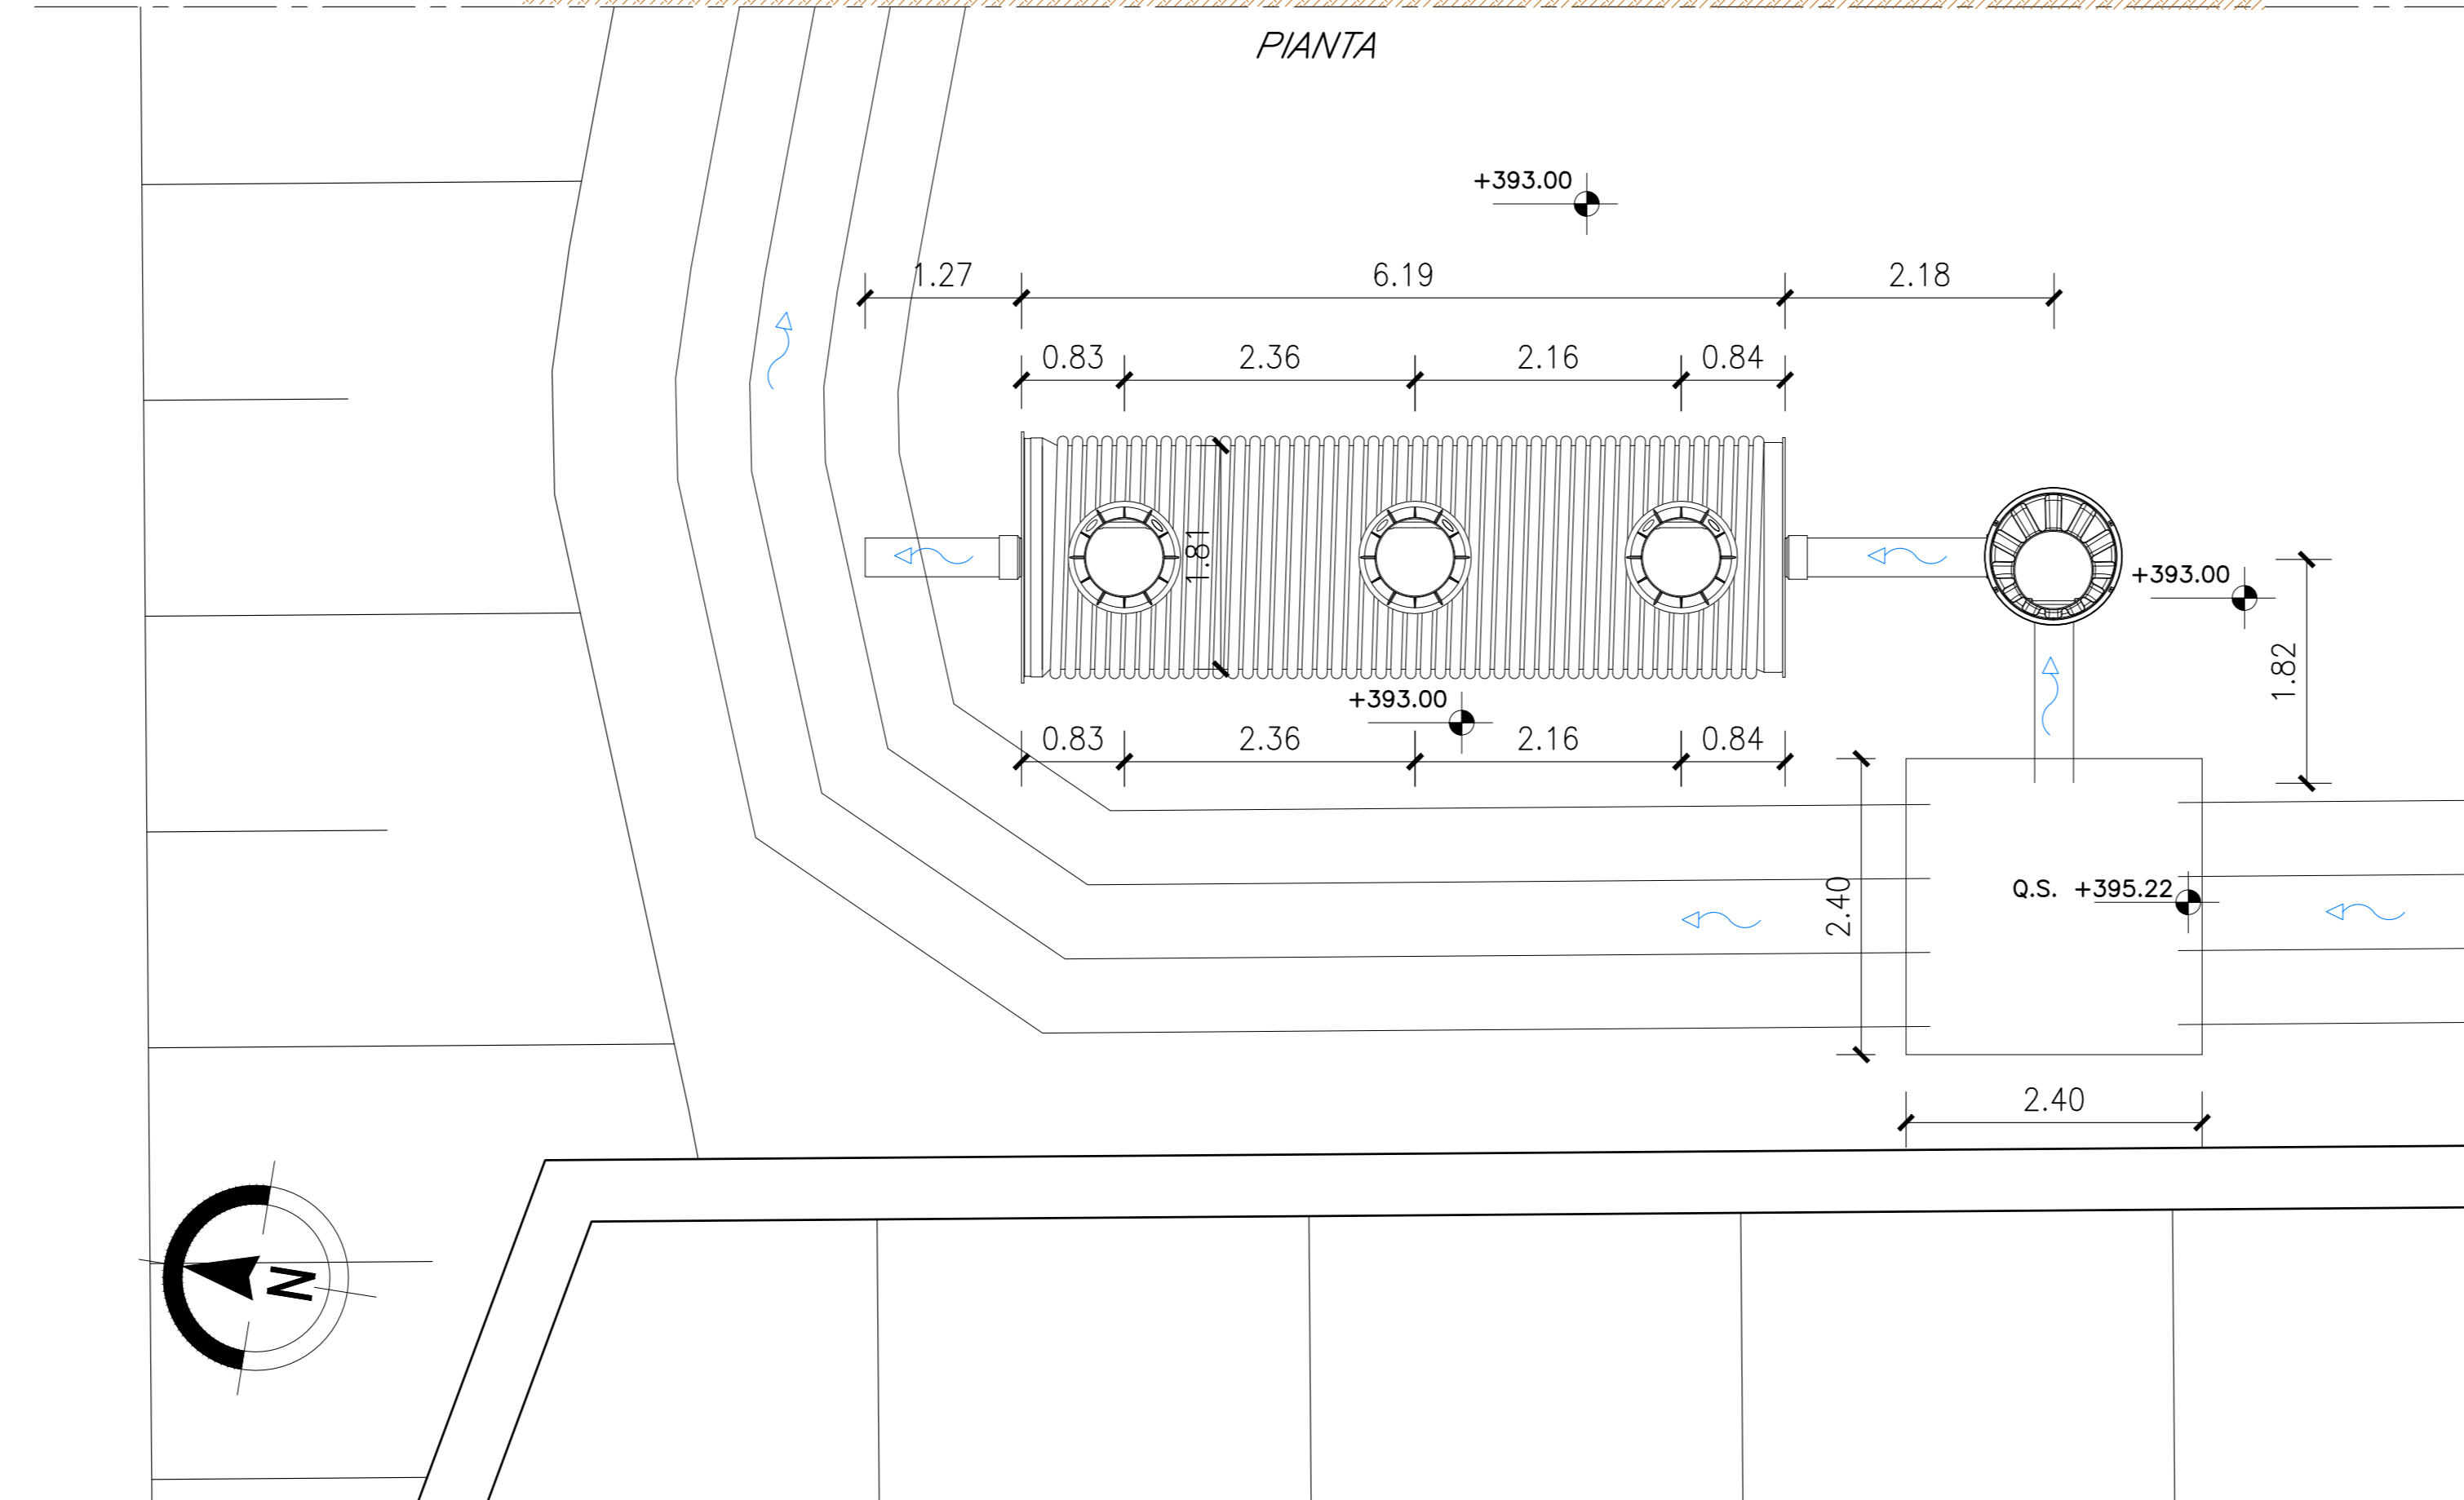

KEY - MAP

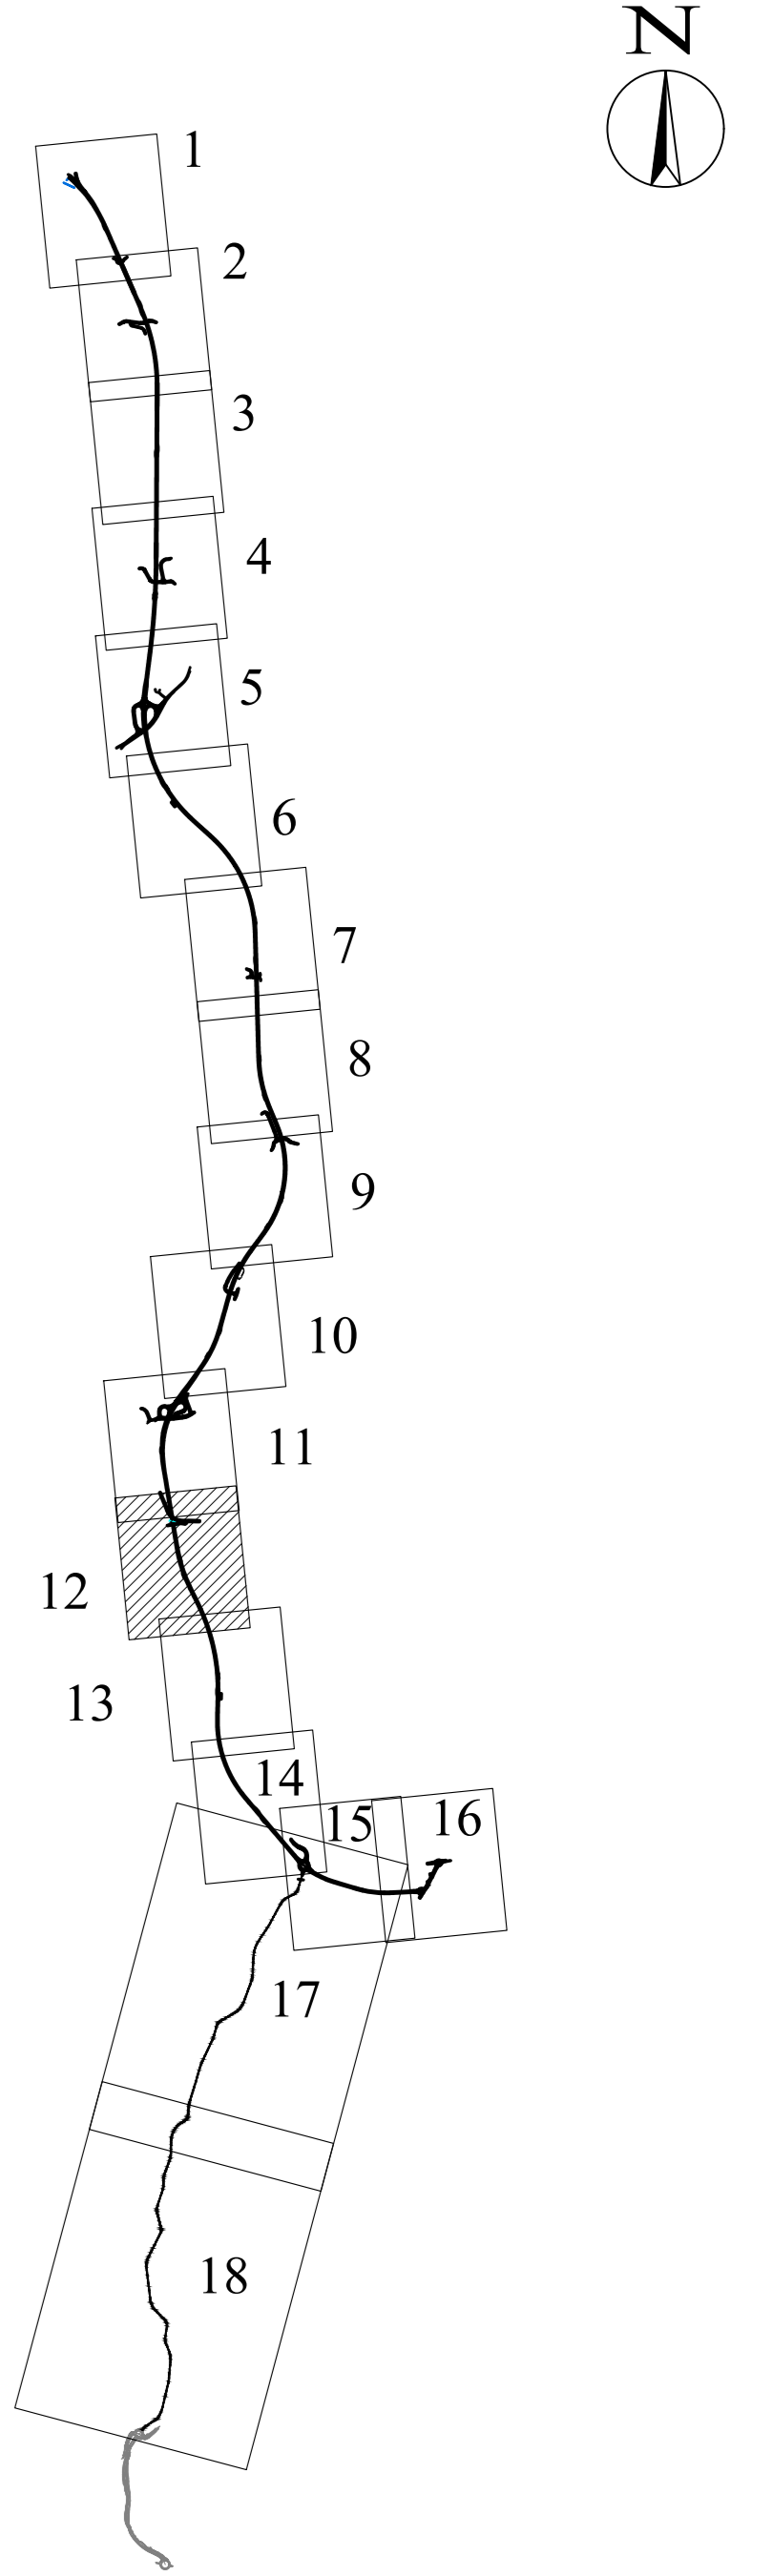

LEGENDA:

- FOSCO DI GUARDIA
 - COLLETTORI IN GALLERIA
 - COLLETTORI IN RILEVATO
 - COLLETTORI IN TRINCEA
 - COLLETTORI IN VIADOTTO
 - TUBI DI DRENAGGIO IN GALLERIA
 - FOSCO DI GUARDIA IN TERRA (Trap. 50x50)
 - CUNETTA DI TRINCEA VIABILITA' SECONDARIE
 - IMPIANTO DI TRATTAMENTO ACQUE DI PRIMA PIOGGIA
 - A RECAPITO
 - INALVEAZIONI
- EMBRICI - LE GREDI TABELLA 1



ASSE VIARIO MARCHE-UMBRIA
E QUADRILATERO DI PENETRAZIONE INTERNA
MAXI LOTTO 2

LAVORI DI COMPLETAMENTO DELLA DIRETTRICE PERUGIA ANCONA:
SS. 318 DI "VALFABBRICA", TRATTO PIANELLO-VALFABBRICA
SS. 76 "VAL DESINO", TRATTI FOSSATO VICO - CANCELLE E ALBACINA - SERRA SAN QUIRICO
"PEDEMONTANA DELLE MARCHE", TRATTO FABRIANO-MUCCIA-SFERCIA.

PROGETTO ESECUTIVO

CONTRAENTE GENERALE: **DIRPA 2 S.c.a.r.l.** Il responsabile del Contratto Generale: Ing. Federico Montanari Il responsabile Integrazioni delle Prestazioni Specialistiche: Ing. Salvatore Lieto

PROGETTAZIONE: Associazione Temporanea di Imprese
Mandatario: **PROGIN** Mandatari: **LOMBARDI SA** (INGEGNERI - CONSULENTI), **LOMBARDI-REICO** (INGEGNERI - CONSULENTI), **SGAI s.r.l.** (INGEGNERIA S.r.l.), **SGAI s.r.l.** (INGEGNERIA S.r.l.)

RESPONSABILE DELLA PROGETTAZIONE PER C.A.T.: Prof. Ing. Antonio Grimaldi
GEOLOGO: Dott. Geol. Fabrizio Pontoni
COORDINATORE DELLA SICUREZZA IN FASE DI PROGETTAZIONE: Ing. Michele Cursale

IL RESPONSABILE DEL PROCEDIMENTO: Ing. Iginio Farotti

2.1.3 - PEDEMONTANA DELLE MARCHE
3° stralcio funzionale: Castelraimondo nord - Castelraimondo sud
4° stralcio funzionale: Castelraimondo sud - innesto S.S.77 a Muccia
VASCHE DI PRIMA PIOGGIA

Asse principale - Presidio PF25: Stralcio planimetrico, sezioni e carpenterie

Codice Unico di Progetto (CUP): F12C0300050021

Codice elaborato: [0][7][0][3][2][1][3][E][1][8][0][1][0][2][0][1][7][1][3][2][A]

REV.	DATA	DISCRIZIONE	Redatto	Controllato	Approvato
A	Settembre 2020	Emissione a seguito istruzione ANAS	PROGIN	Q. Salvetti	S. Lieto
B					A. Grimaldi
C					