




STRALCIO PLANIMETRICO
Scala 1:500

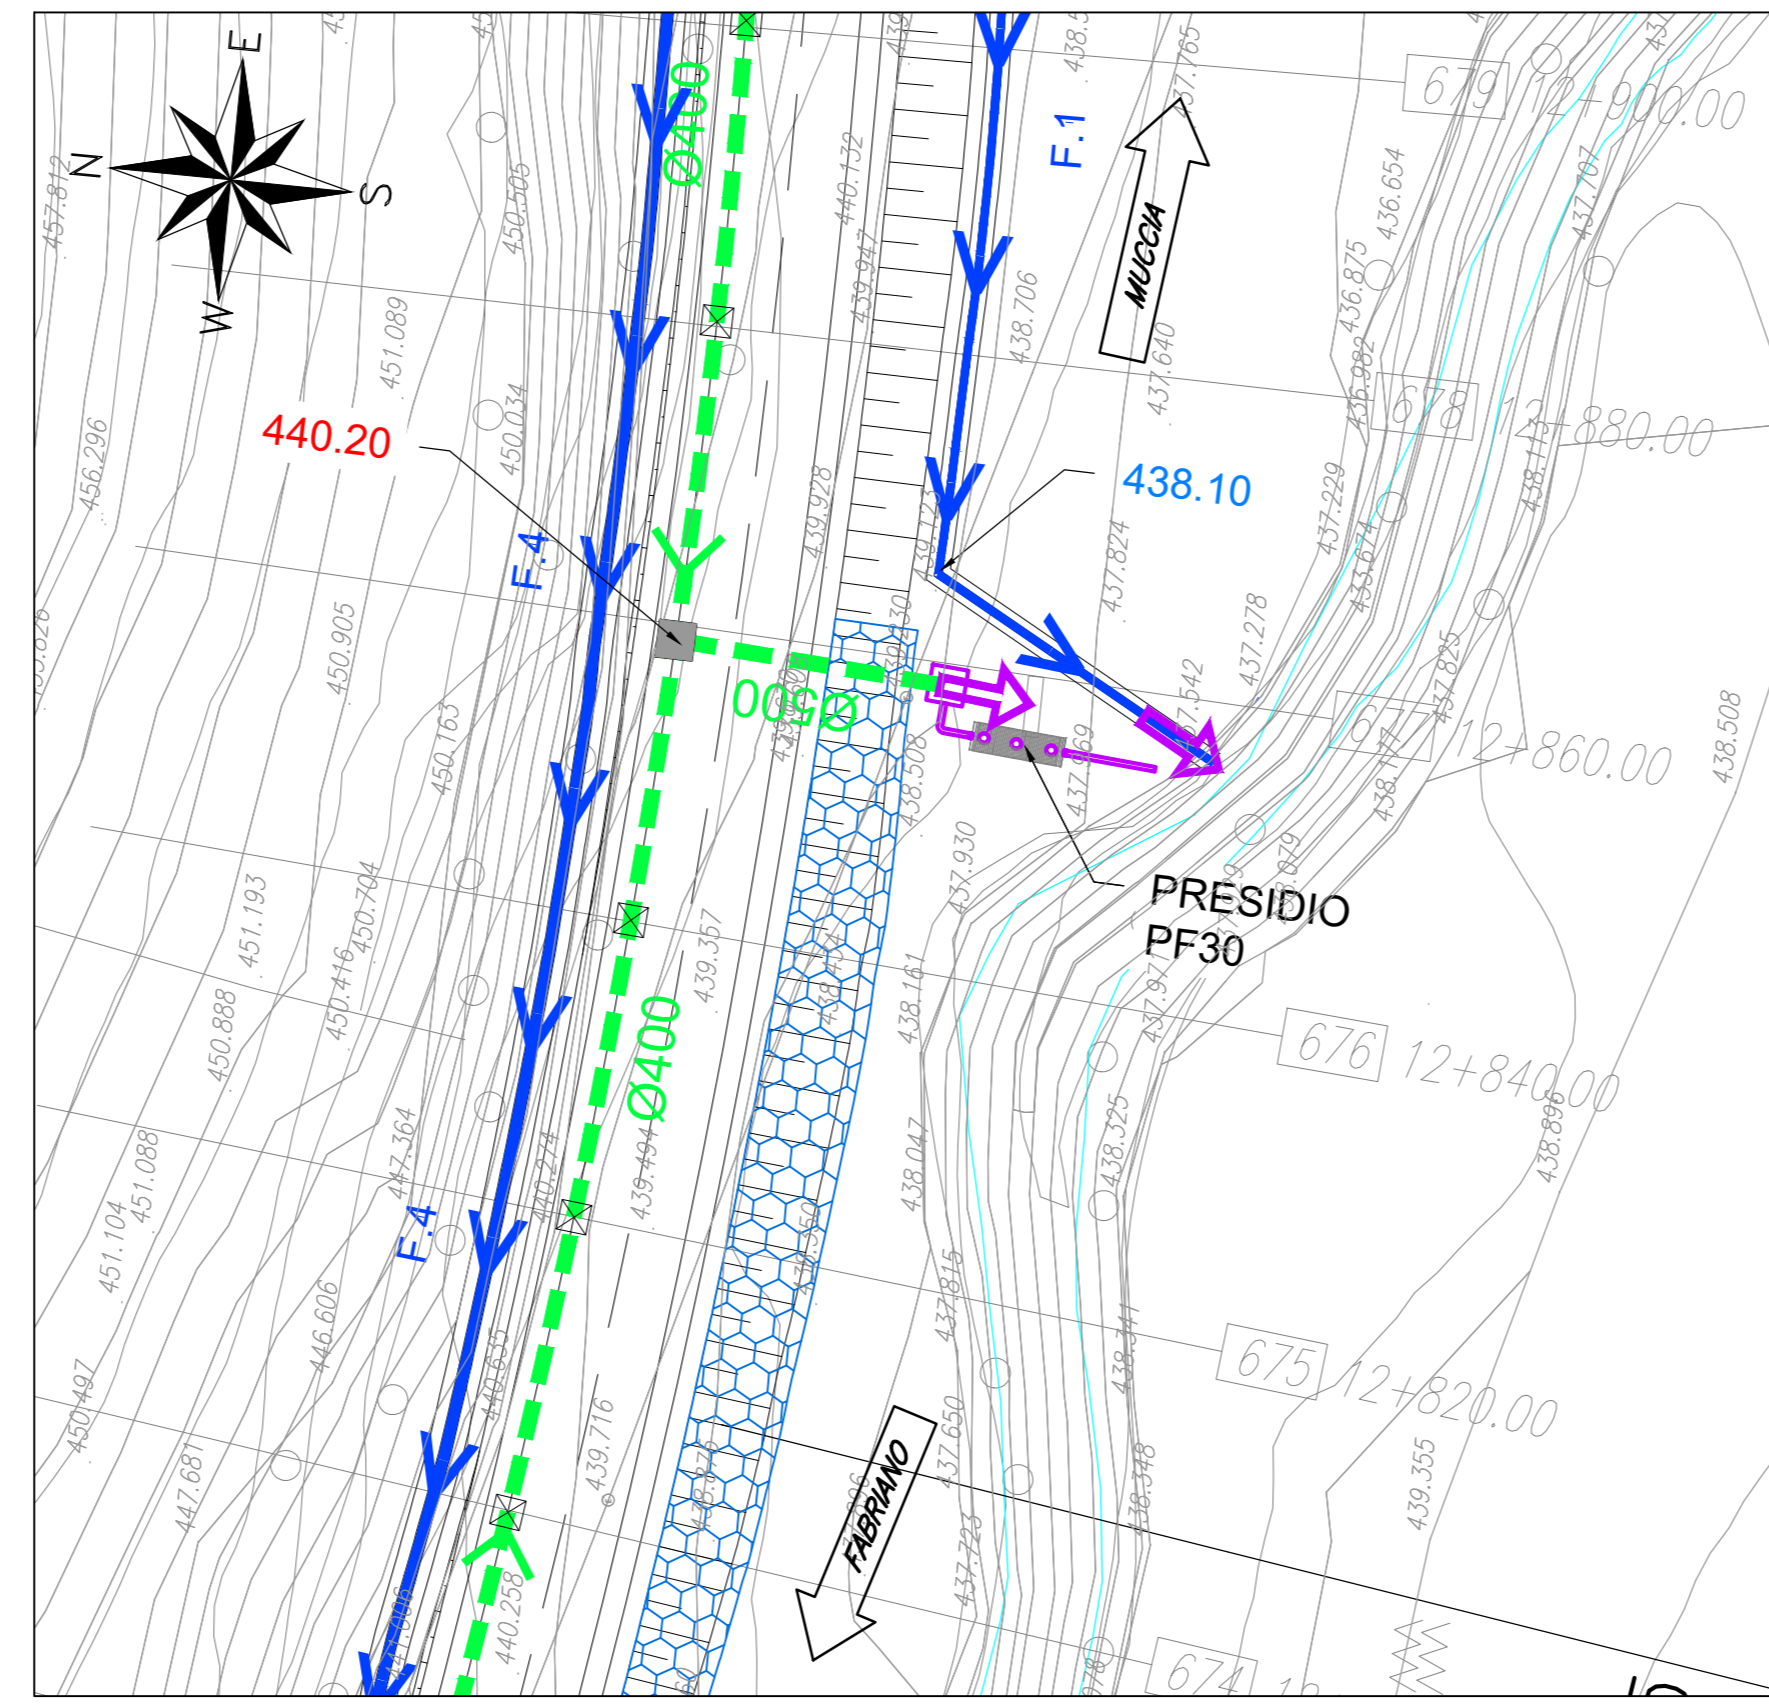

VASCA PF30 p.k12+860.00
Scala 1:50
SEZIONE LONGITUDINALE

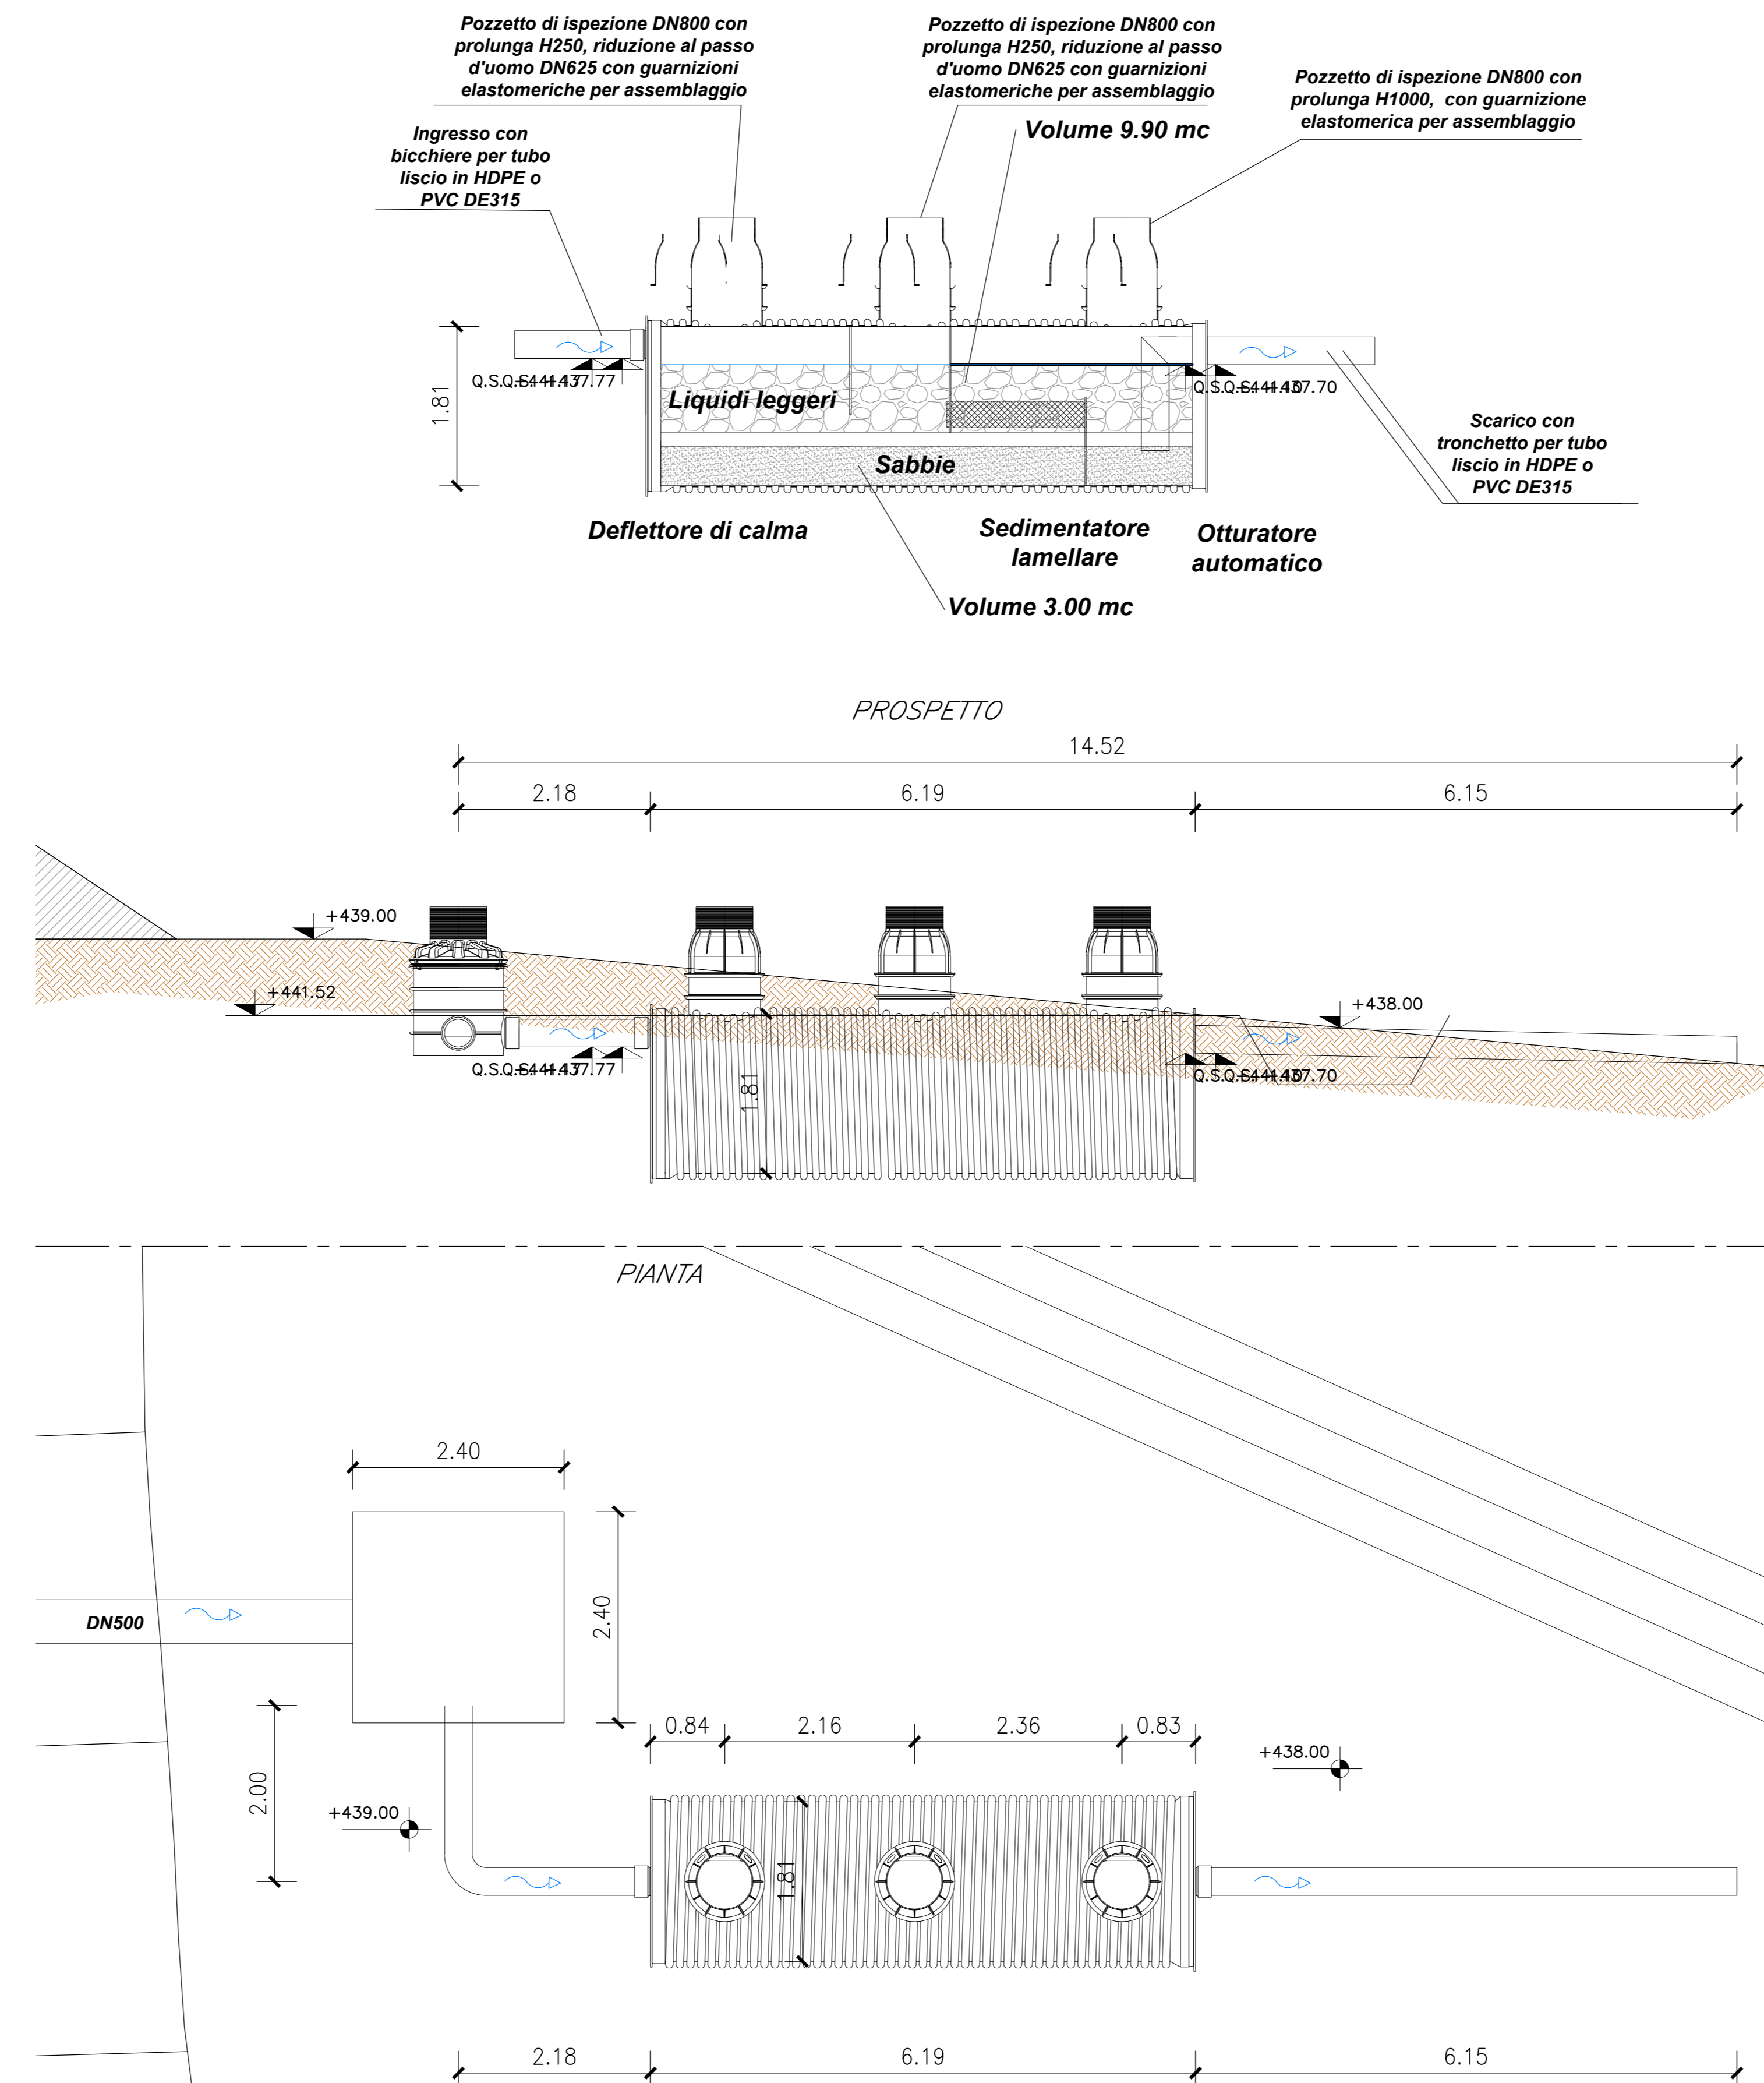

KEY - MAP

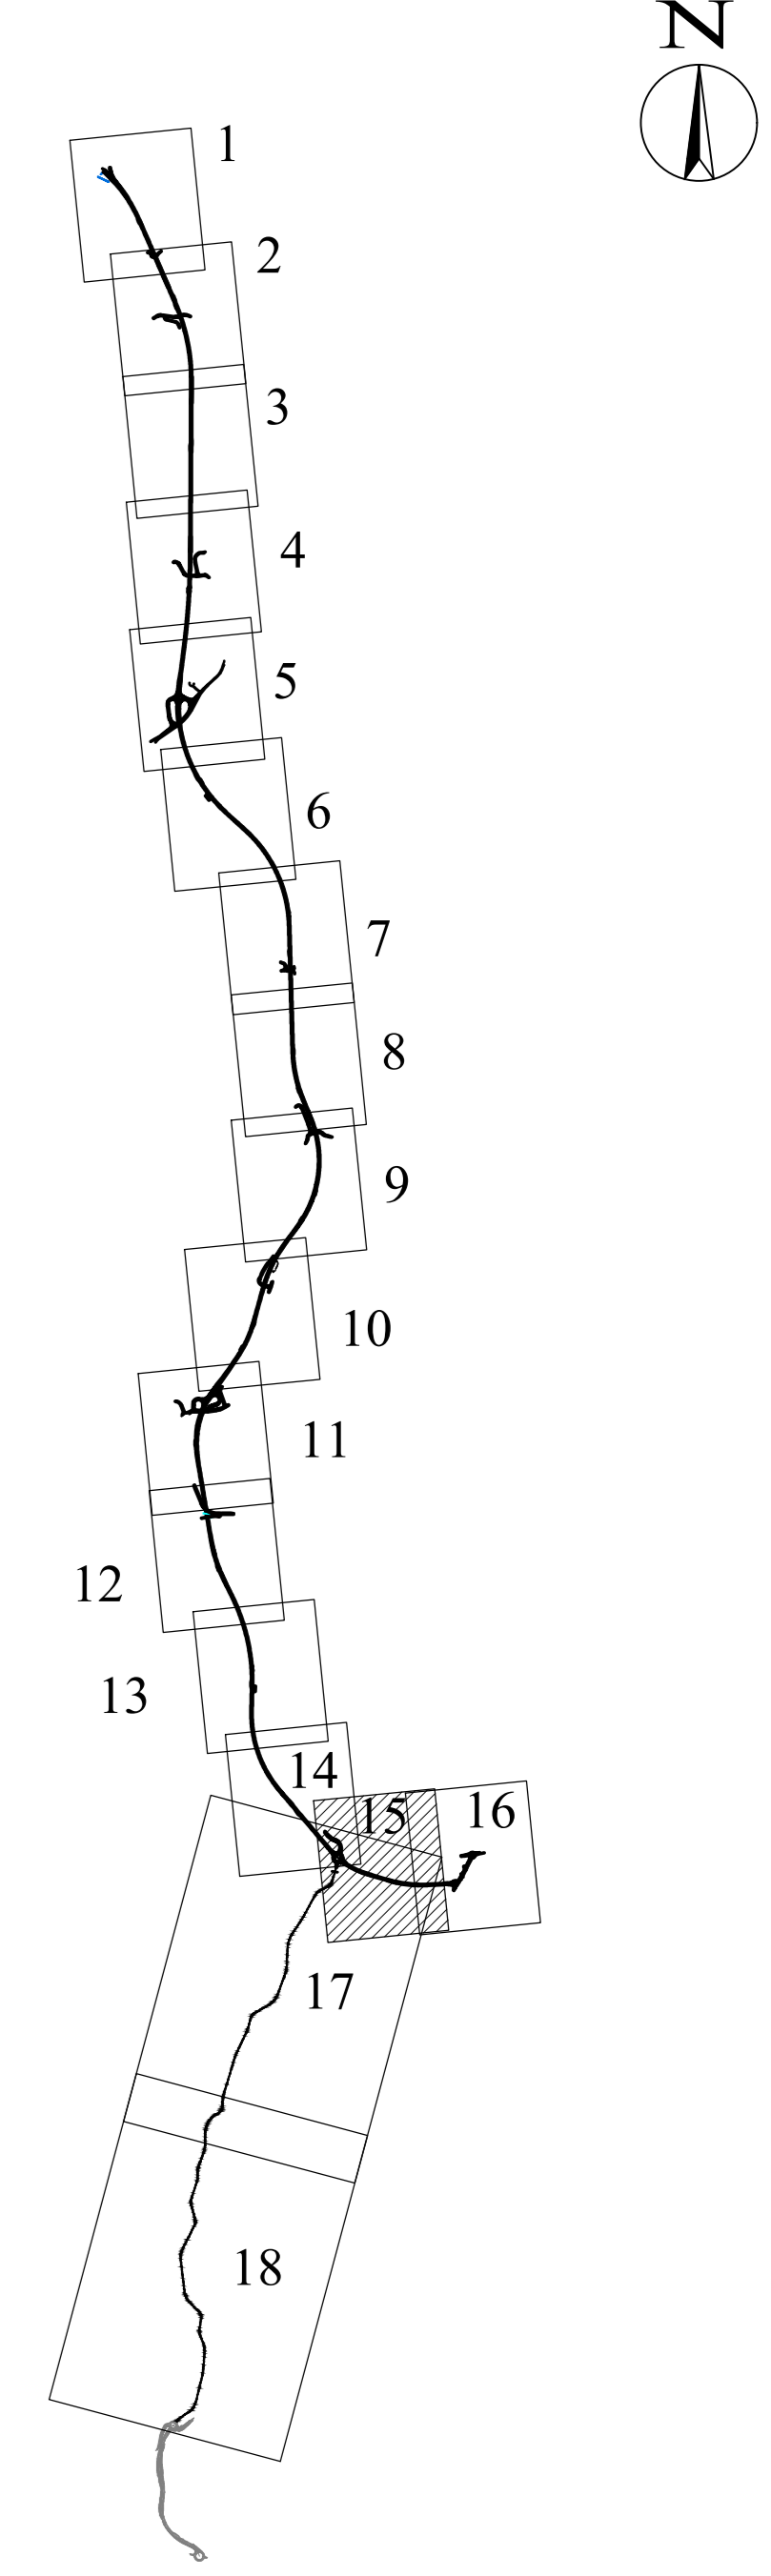

LEGENDA:

- F-00 (1) (2) (3) (4) FOSSO DI GUARDIA
- DN 150 COLLETTORI IN GALLERIA
- DN 150 COLLETTORI IN RILEVATO
- DN 150 COLLETTORI IN TRINCEA
- DN 150 COLLETTORI IN VIADOTTO
- DN 150 TUBI DI DRENAGGIO IN GALLERIA
- FOSSO DI GUARDIA IN TERRA (Trap. 50x50)
- CUNETTA DI TRINCEA VIABILITA' SECONDARIE
- IMPIANTO DI TRATTAMENTO ACQUE DI PRIMA PIOGGIA
- A RECAPITO
- INALVEAZIONI

EMBRICI: L. - (VEDI TABELLA)



**ASSE VIARIO MARCHE-UMBRIA
E QUADRILATERO DI PENETRAZIONE INTERNA
MAXI LOTTO 2**

LAVORI DI COMPLETAMENTO DELLA DIRETTRICE PERUGIA ANCONA:
SS. 318 DI "VALFABBRICA", TRATTO PIANELLO-VALFABBRICA
SS. 76 "VAL DESINO", TRATTI FOSSATO VICO - CANCELLE ALBACINA - SERRA SAN QUIRICO
"PEDEMONTANA DELLE MARCHE", TRATTO FABRIANO-MUCCIA-SFERCIA.

PROGETTO ESECUTIVO

CONTRAENTE GENERALE: DIRPA 2 S.C.A.R.L.	Il responsabile del Contraente Generale: Ing. Federico Montanari	Il responsabile Integrazioni delle Previsioni Specialistiche: Ing. Salvatore Lieto
--	--	--

PROGETTAZIONE: Associazione Temporanea di Imprese Mandatario: PROGIN	Mandatari: LOMBARDI SA LOMBARDI-REICO SGAI s.r.l.
---	--

RESPONSABILE DELLA PROGETTAZIONE: PER C.A.T. Prof. Ing. Antonio Grimaldi GEOLOGO Dott. Geol. Fabrizio Pontoni COORDINATORE DELLA SICUREZZA IN FASE DI PROGETTAZIONE Ing. Michele Curiale	 ANTONIO GRIMALDI Cognome: GRIMALDI Nome: ANTONIO N. 1275 N. 1275 N. 1275	 FABRIZIO PONTONI Cognome: PONTONI Nome: FABRIZIO N. 1275 N. 1275 N. 1275	 MICHELE CURIALE Cognome: CURIALE Nome: MICHELE N. 1275 N. 1275 N. 1275
--	---	---	---

IL RESPONSABILE DEL PROCEDIMENTO: Ing. Iginio Farotti	
---	--

2.1.3 - PEDEMONTANA DELLE MARCHE 3° stralcio funzionale: Castelraimondo nord - Castelraimondo sud 4° stralcio funzionale: Castelraimondo nord - innesto S.S.77 a Muccia VASCHE DI PRIMA PIOGGIA	SCALA: varie
<i>Asse principale - Presidio PF30: Stralcio planimetrico, sezioni e carpenterie</i>	DATA: Settembre 2020

Codice Unico di Progetto (CUP): F12C03000050021 Nome File: C:\PROG\2018\168020\168021
--

REV.	DATA	DISCREZIONE	Redatto	Controllato	Approvato
A	Settembre 2020	Emissione a seguito istruzione ANAS	PROGIN	Q. Salvetti	S. Lato
B					A. Grimaldi
C					