




STRALCIO PLANIMETRICO
Scala 1:500

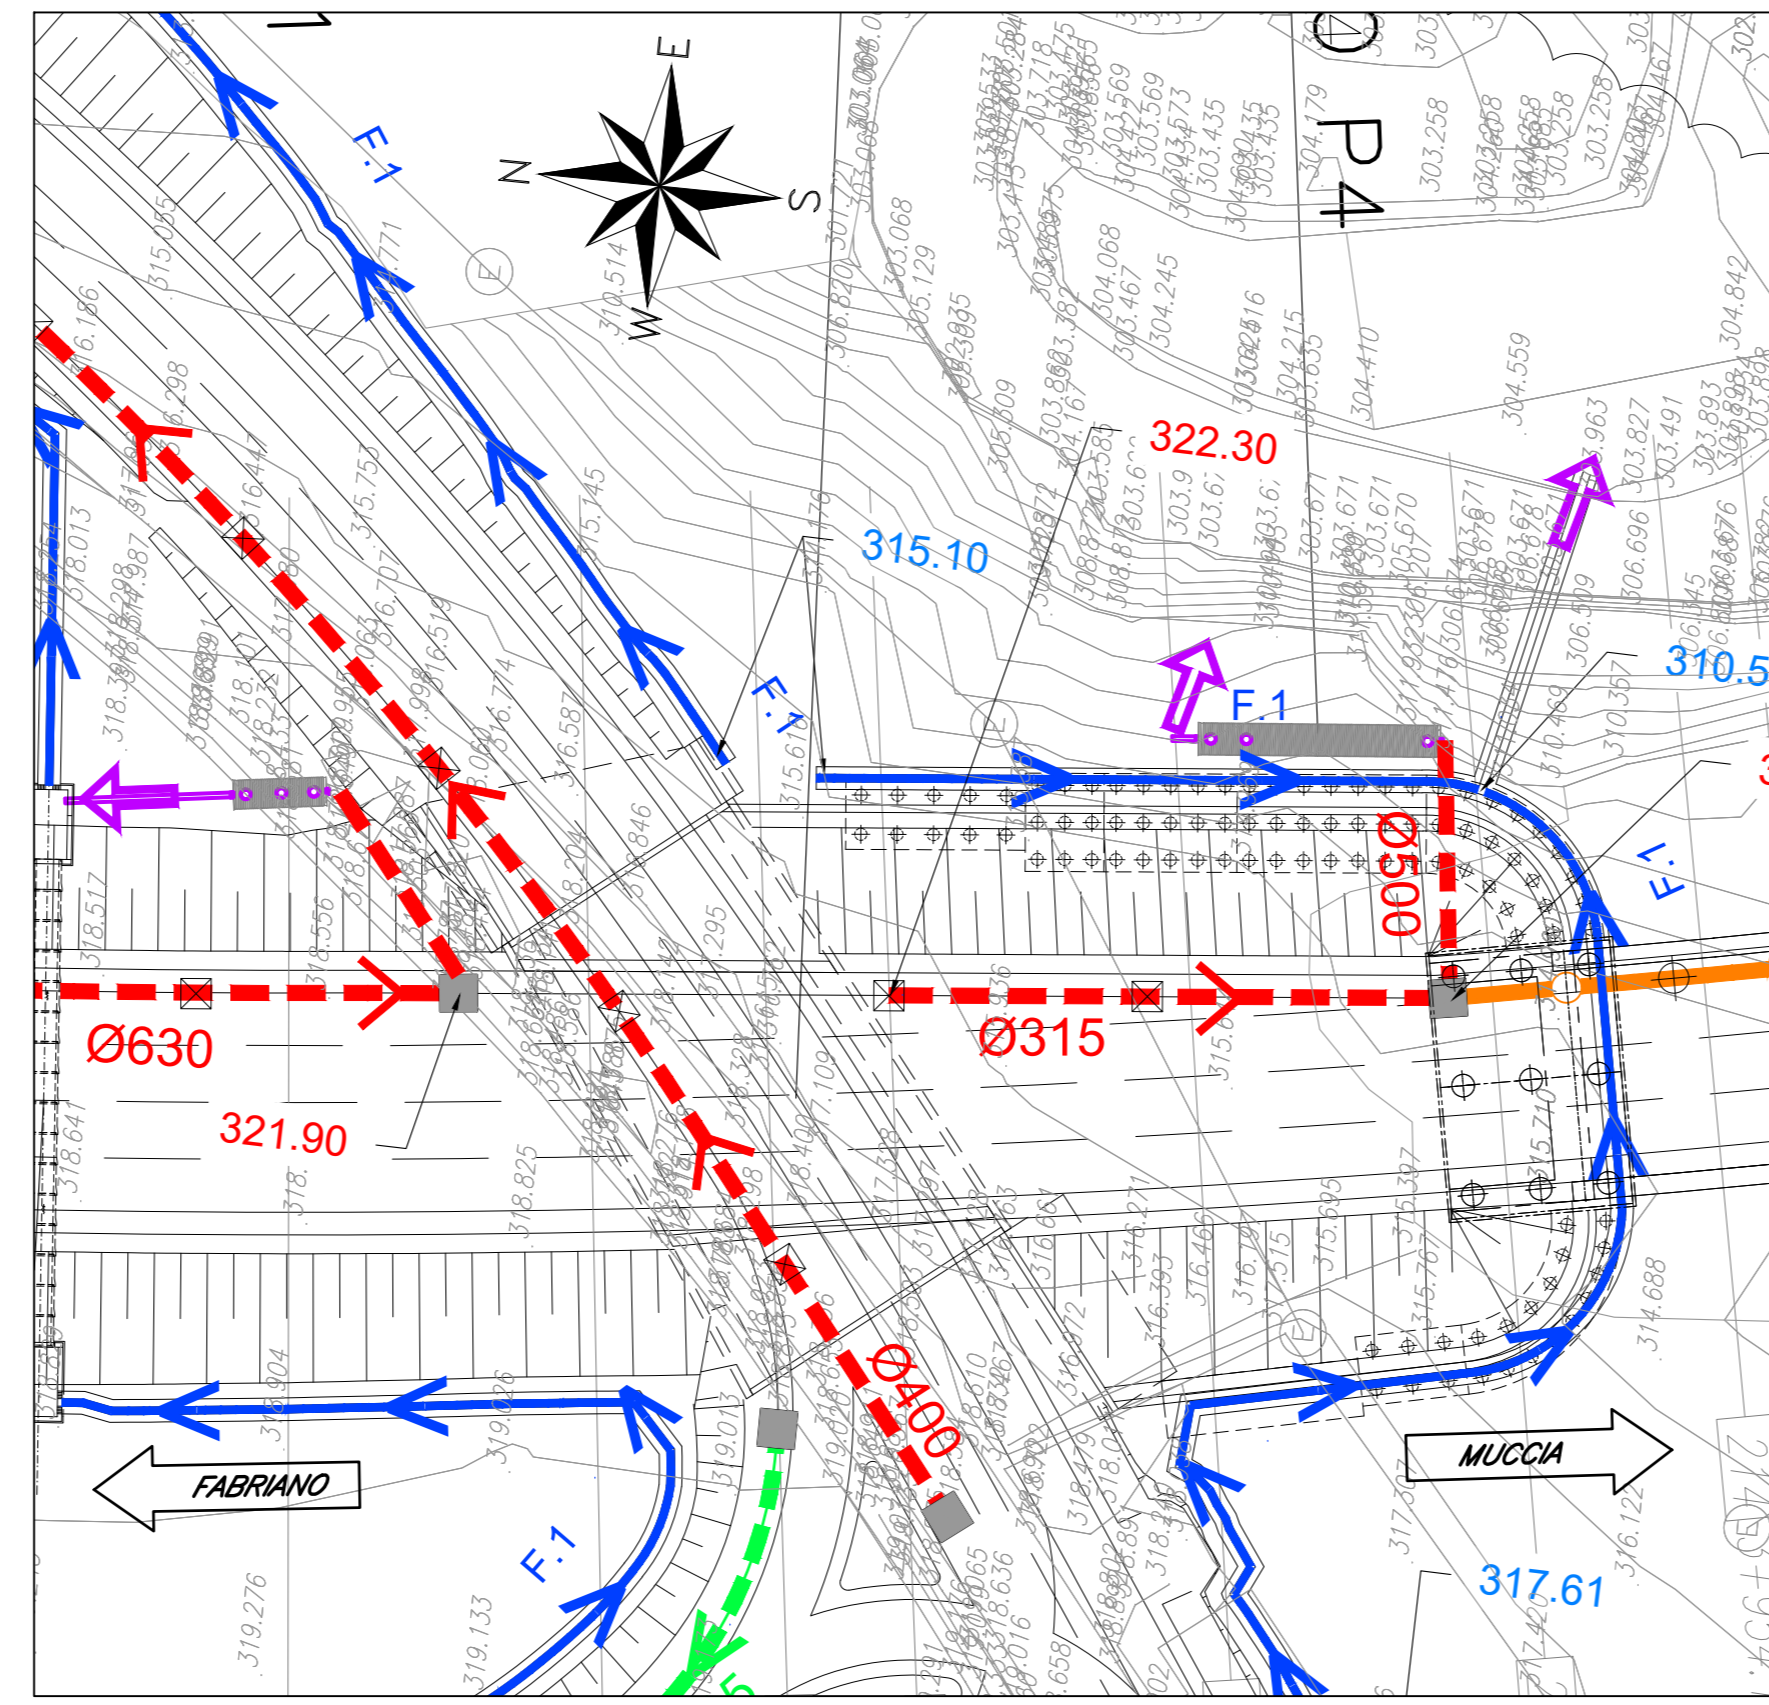


VASCA 3.1 p.k.3+860.00
Scala 1:50
SEZIONE LONGITUDINALE

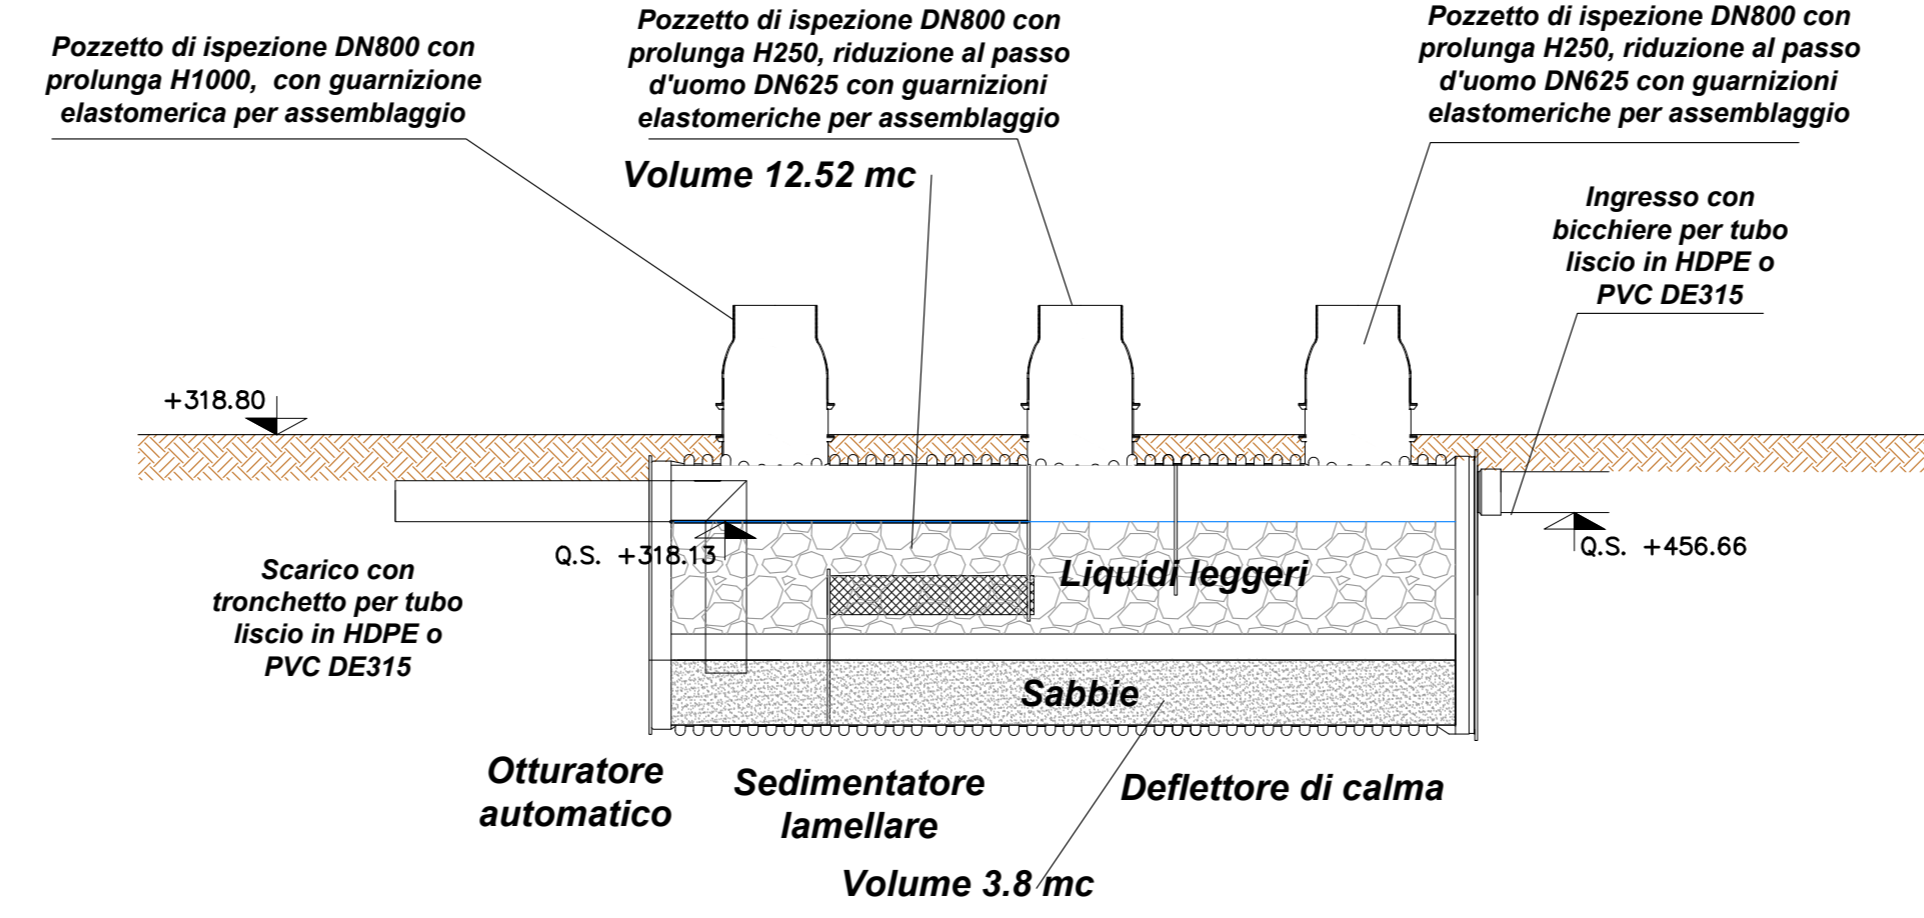


PROSPETTO

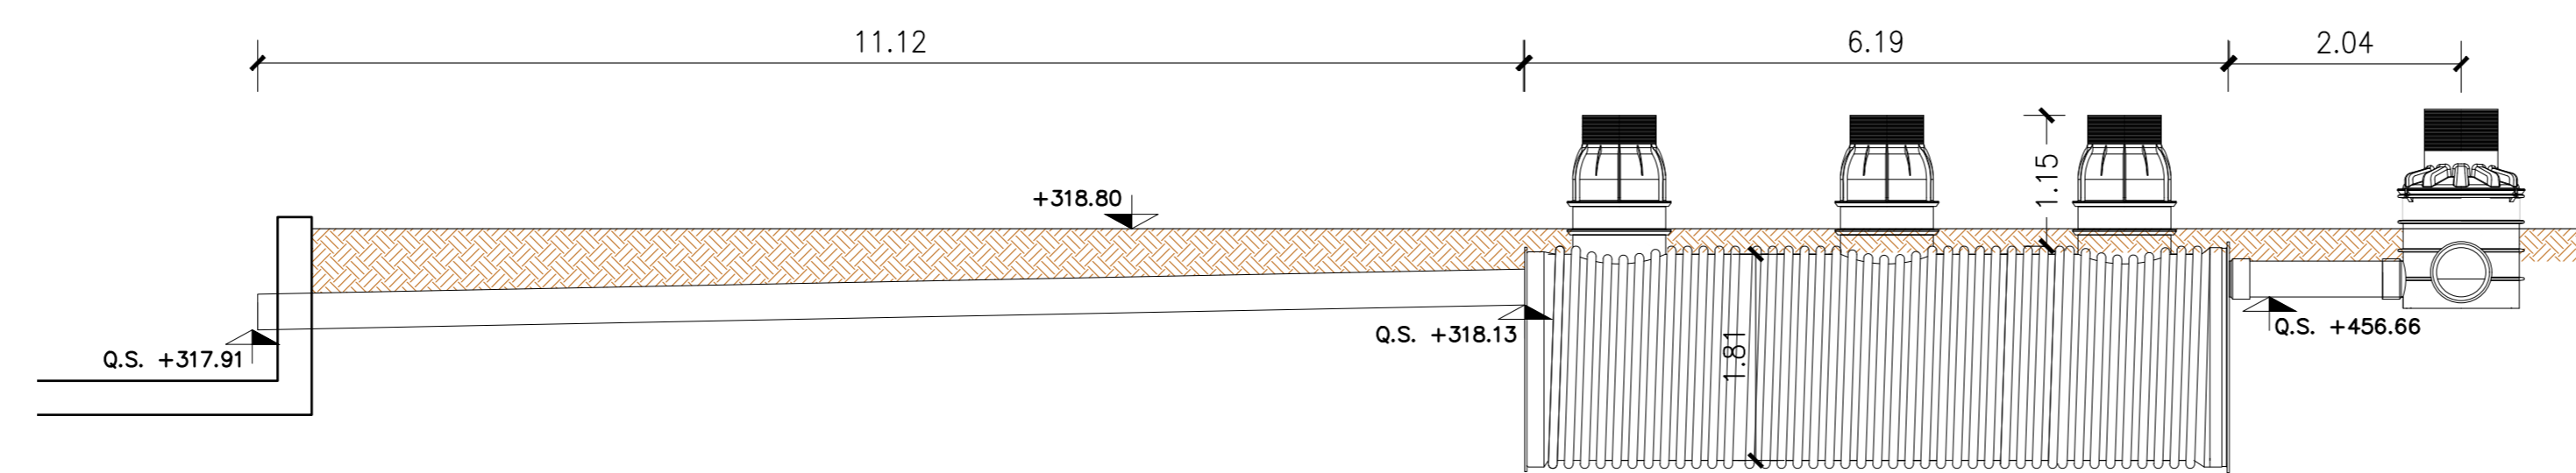

PIANTA

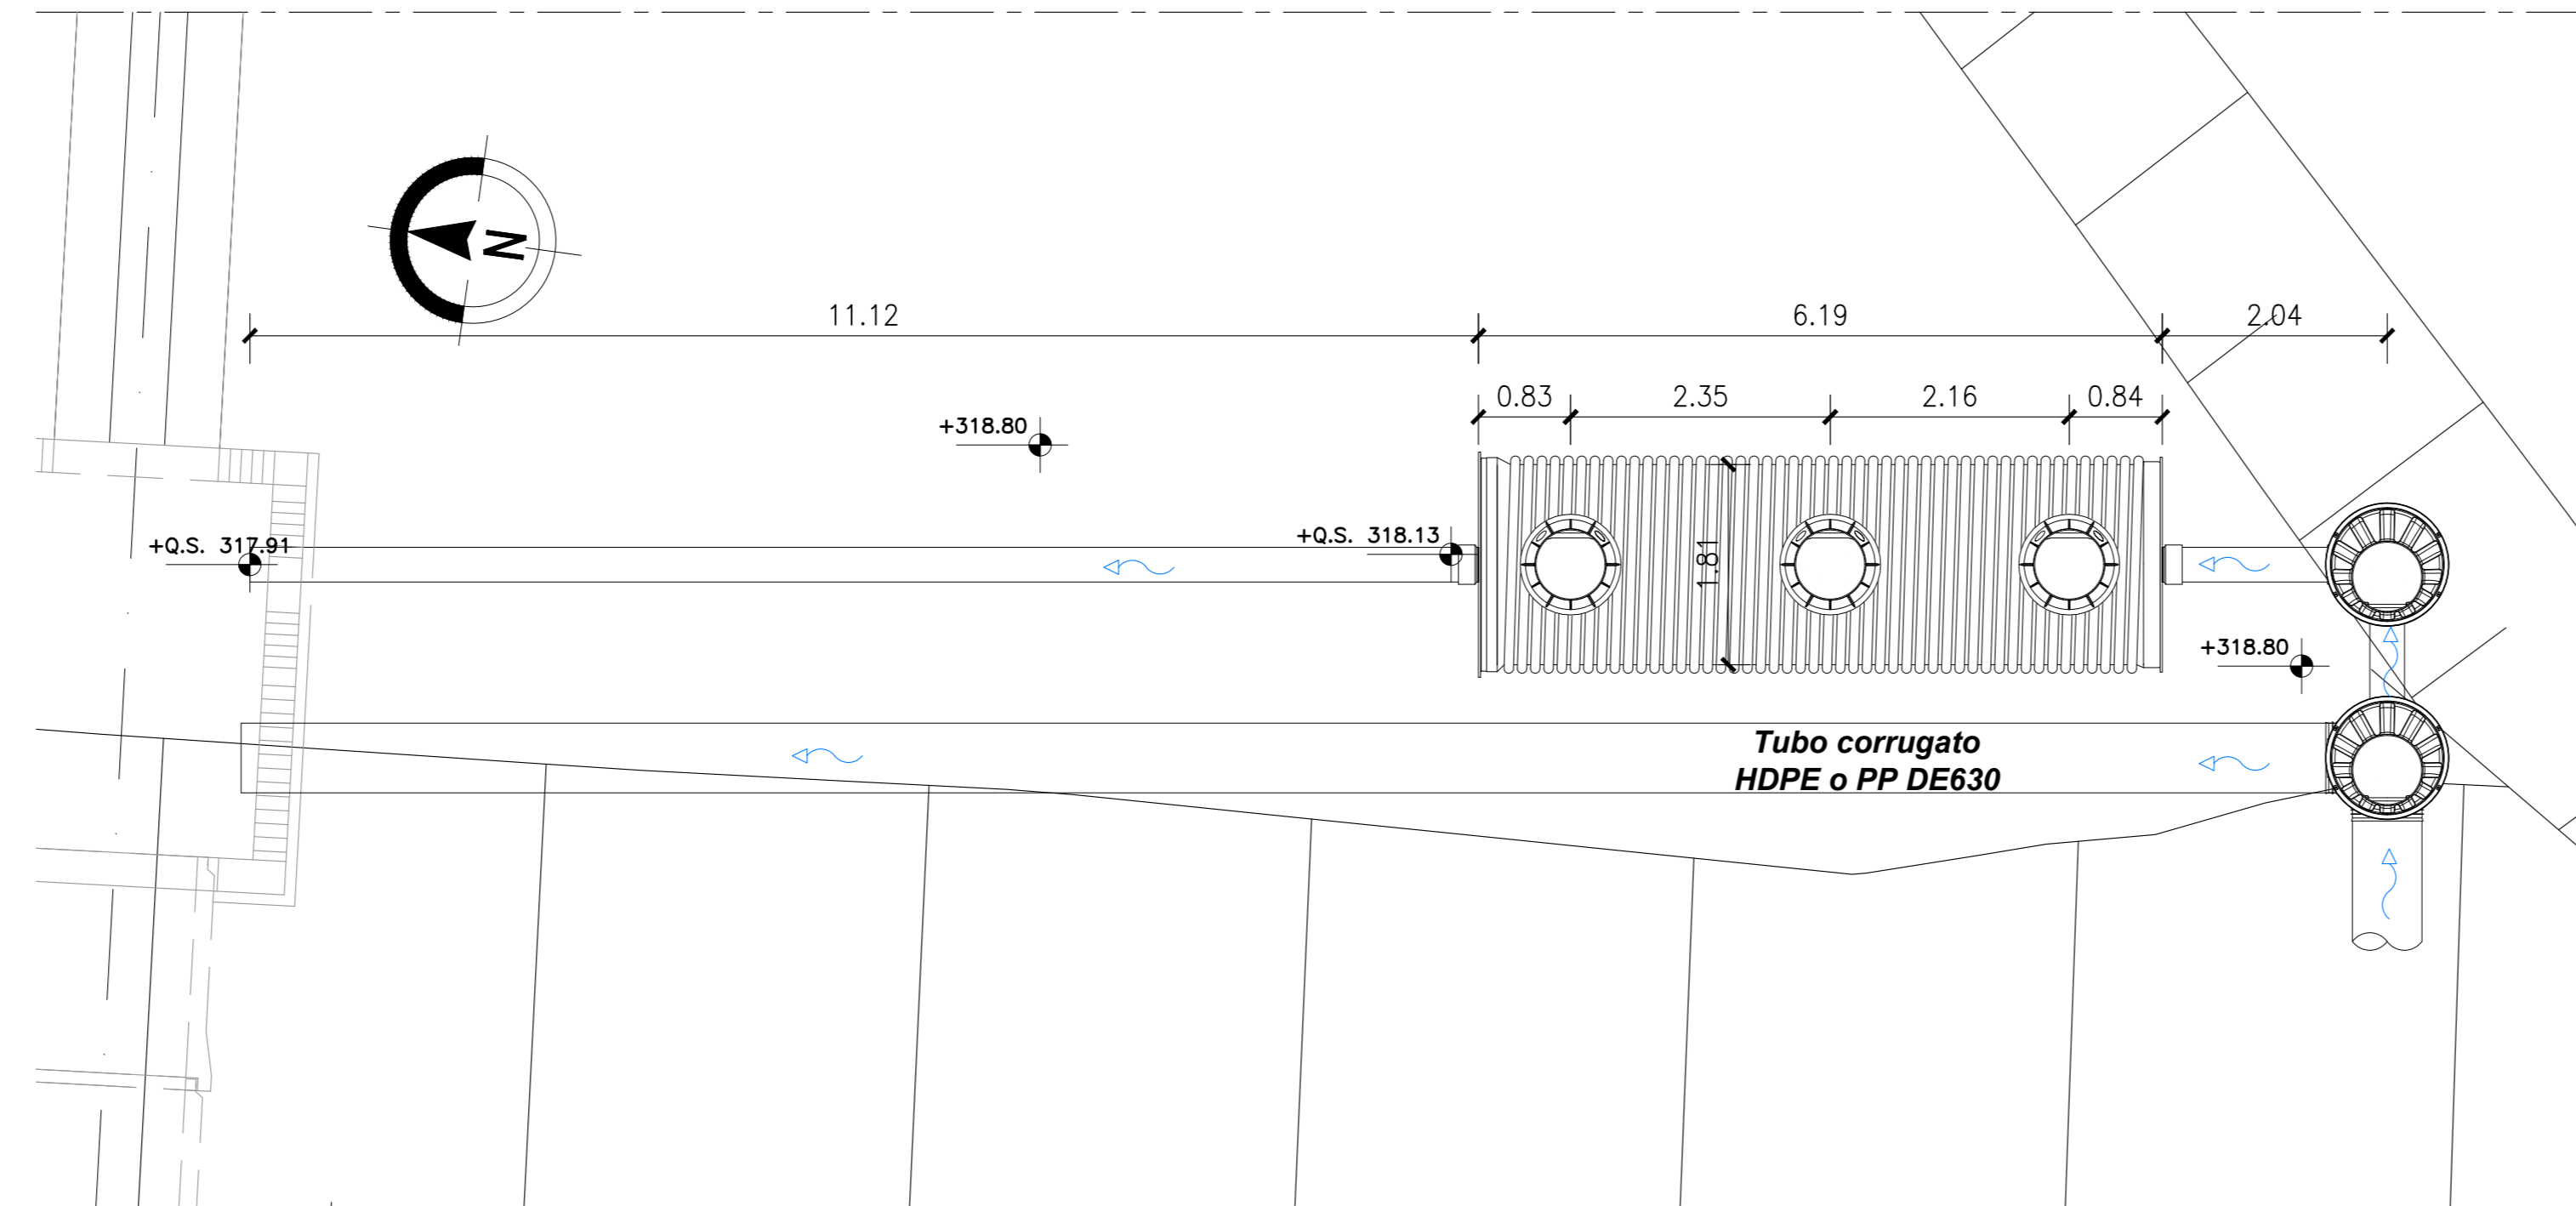

KEY - MAP

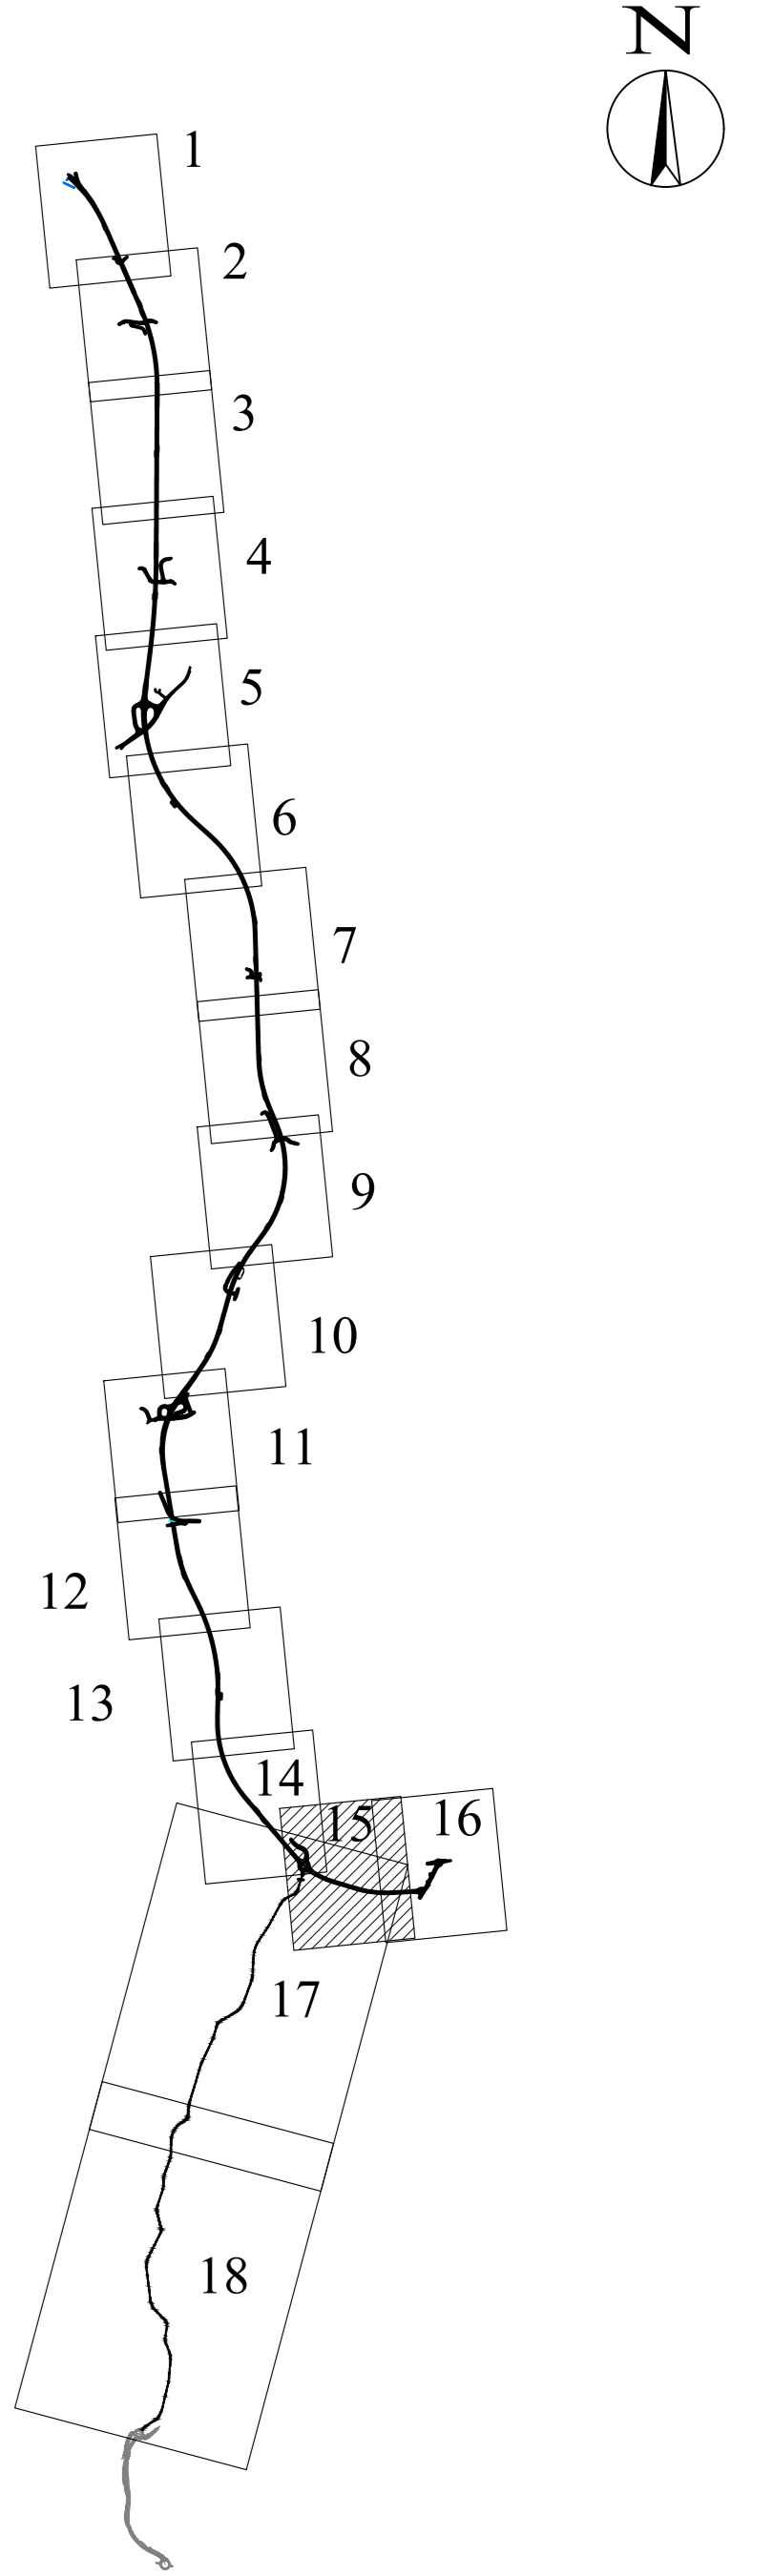

LEGENDA :

- F-00 (F1) Ø140 FOSSO DI GUARDIA
- DN150 COLLETTORI IN GALLERIA
- DN150 COLLETTORI IN RILEVATO
- DN150 COLLETTORI IN TRINCEA
- DN150 COLLETTORI IN VIADOTTO
- DN150 TUBI DI DRENAGGIO IN GALLERIA
- FOSSO DI GUARDIA IN TERRA (Trap. 50x50)
- CUNETTA DI TRINCEA VIABILITA' SECONDARIE
- IMPIANTO DI TRATTAMENTO ACQUE DI PRIMA PIOGGIA
- A RECAPITO
- INALVEAZIONI
- EMBRICI (A RECAPITO E ALI)



ASSE VIARIO MARCHE-UMBRIA
E QUADRILATERO DI PENETRAZIONE INTERNA
MAXI LOTTO 2

LAVORI DI COMPLETAMENTO DELLA DIRETTRICE PERUGIA ANCONA:
SS. 318 DI "VALFABBRICA", TRATTO PIANELLO-VALFABBRICA
SS. 76 "VAL DESINO", TRATTI FOSSATO VICO - CANCELLE ALBACINA - SERRA SAN QUIRICO
"PEDEMONTANA DELLE MARCHE", TRATTO FABRIANO-MUCCIA-SFERCIA.

PROGETTO ESECUTIVO

CONTRAENTE GENERALE: DIRPA 2 S.C.A.R.L.	Il responsabile del Contratto Generale: Ing. Federico Montanari	Il responsabile Integrazioni delle Previsioni Specialistiche: Ing. Salvatore Lieto
--	--	--

RESPONSABILE DELLA PROGETTAZIONE: Prof. Ing. Antonio Grimaldi	PROGETTAZIONE: Associazione Temporanea di Imprese Mandatario: PROGIN	Mandatari: LOMBARDI SA (INGEGNERI - CONSULENTI) LOMBARDI-REICO (INGEGNERI) SGAI s.r.l. (INGEGNERIA S.R.L.)
--	--	--

RESPONSABILE DELLA PROGETTAZIONE: PER C.A.T. Prof. Ing. Antonio Grimaldi GEOLOGO: Dott. Geol. Fabrizio Pontoni COORDINATORE DELLA SICUREZZA IN FASE DI PROGETTAZIONE: Ing. Michele Curiale	
---	--

IL RESPONSABILE DEL PROCEDIMENTO: Ing. Iginio Farotti	
--	--

2.1.3 - PEDEMONTANA DELLE MARCHE 3° stralcio funzionale: Castelraimondo nord - Castelraimondo sud 4° stralcio funzionale: Castelraimondo sud - innesto S.S.77 a Mucchia VASCHE DI PRIMA PIOGGIA	SCALA: varie
--	-----------------

Asse principale - Presidio P3.1: Stralcio planimetrico, sezioni e carpenterie	DATA: Settembre 2020
---	-------------------------

Codice Unico di Progetto (CUP): F12C03000050021

Codice elaborato:	Opera	Stato	Settore	CEE	anni	M. dec.	N. prog.	Pro.
	4 0 7 0 3	2 1 3	E	1 8	0 1 0 2 0 2	7 1 1	3 8	A

REV.	DATA	DESCRIZIONE	Redatto	Controllato	Approvato
A	Settembre 2020	Emissione a seguito istruzione ANAS	PROGIN	Q. Silvetti	S. Lato
B					A. Grimaldi
C					