**LEGENDA**

- Elementi Antropici Puntuali
- Elementi Antropici – Viste Panoramiche
- Filari alberati
- Macchia Vegetazione
- Reticolo Agricolo
- Corsi d'acqua
- Interferenze Ferroviarie
- Interferenze stradali
- Galleria edizione 2010
- Galleria e asse stradale edizione 2017

## KEY - MAP

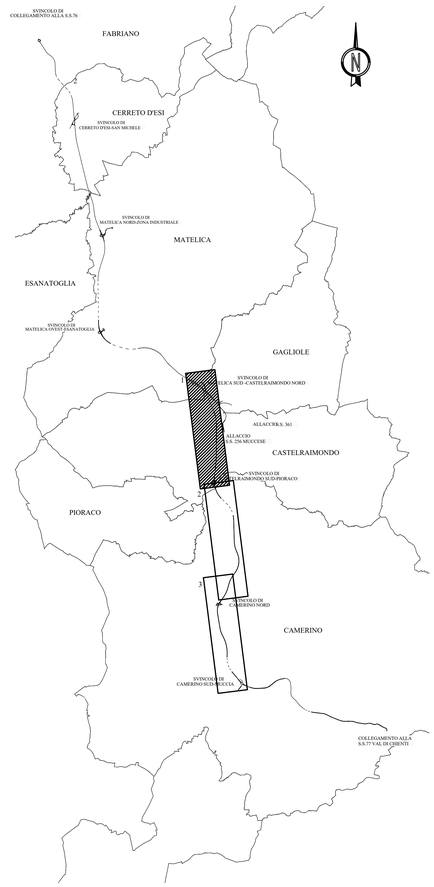


QUADRILATERO Marche Umbria S.p.A.

# ASSE VIARIO MARCHE-UMBRIA
# E QUADRILATERO DI PENETRAZIONE INTERNA
# MAXI LOTTO 2

LAVORI DI COMPLETAMENTO DELLA DIRETTRICE PERUGIA ANCONA:
SS. 318 DI "VALFABBRICA", TRATTO PIANELLO -VALFABBRICA
SS. 76 "VAL DESINO", TRATTI FOSSATO VICO - CANCELLI E ALBACINA - SERRA SAN QUIRICO
"PEDEMONTANA DELLE MARCHE", TRATTO FABRIANO-MUCCIA-SFERCIA.

## PROGETTO ESECUTIVO

| *CONTRAENTE GENERALE:* | *Il responsabile del Contraente Generale:* | *Il responsabile Integrazioni delle Prestazioni Specialistiche:* |
|---|---|---|
| DIRPA 2 s.c.a r.l. | Ing. Federico Montanari | Ing. Salvatore Lieto |

***PROGETTAZIONE:*** *Associazione Temporanea di Imprese*

*Mandataria:* PROGETTAZIONE INTEGRATA PROGIN S.p.A.

*Mandanti:* LOMBARDI SA INGEGNERI CONSULENTI; LOMBARDI-REICO INGEGNERIA S.r.l.; SGAI s.r.l. di E.Forlani & C. Studio di Ingegneria e Geologia Applicata — www.sgai.com

RESPONSABILE DELLA PROGETTAZIONE PER L'A.T.I.
Prof. Ing. Antonio Grimaldi

GEOLOGO
Dott. Geol. Fabrizio Pontoni

COORDINATORE DELLA SICUREZZA IN FASE DI PROGETTAZIONE
Ing. Michele Curiale

ORDINE DEGLI INGEGNERI DELLA PROVINCIA DI ROMA — Dott. Ing. ANTONIO GRIMALDI N. 20995

ORDINE DEI GEOLOGI DELLE MARCHE — Fabrizio PONTONI, Geologo Specializzato N. 176, ALBO SEZIONE A

ORDINE DEGLI INGEGNERI DELLA PROVINCIA DI CASERTA — Dott. Ing. MICHELE CURIALE N. 1870 Sez. A° Iscritto all'albo Ingegneri Ingegneria Civile Ambientale Pianificazione Territoriale

IL RESPONSABILE DEL PROCEDIMENTO
Ing. Iginio Farotti

**2.1.3 - PEDEMONTANA DELLE MARCHE**
**3° stralcio funzionale: Castelraimondo nord - Castelraimondo sud**
**4° stralcio funzionale: Castelraimondo sud - innesto S.S.77 a Muccia**

*Carta del Paesaggio e della vegetazione interferita*
*Tavola 1/3*

*SCALA:* *1:4000*

*DATA:* *Marzo 2020*

Codice Unico di Progetto (CUP) **F12C03000050021**

| Codice elaborato: | Opera | Tratto | Settore | CEE | WBS | Id. doc. | N. prog. | Rev. |
|---|---|---|---|---|---|---|---|---|
| | L0 | 7 | 0 | 3 | 2 1 3 E | I 7 | M A 0 0 0 0 P A E | 0 1 A |

Nome File: L0703213E17MA0000PAE01A

| REV. | DATA | DESCRIZIONE | Redatto | | Controllato | Approvato |
|---|---|---|---|---|---|---|
| A | 03/ 2020 | Emissione per progetto esecutivo | Progin | Diaferia | Scoppetta | Grimaldi |
| | | | | | | |
| | | | | | | |