


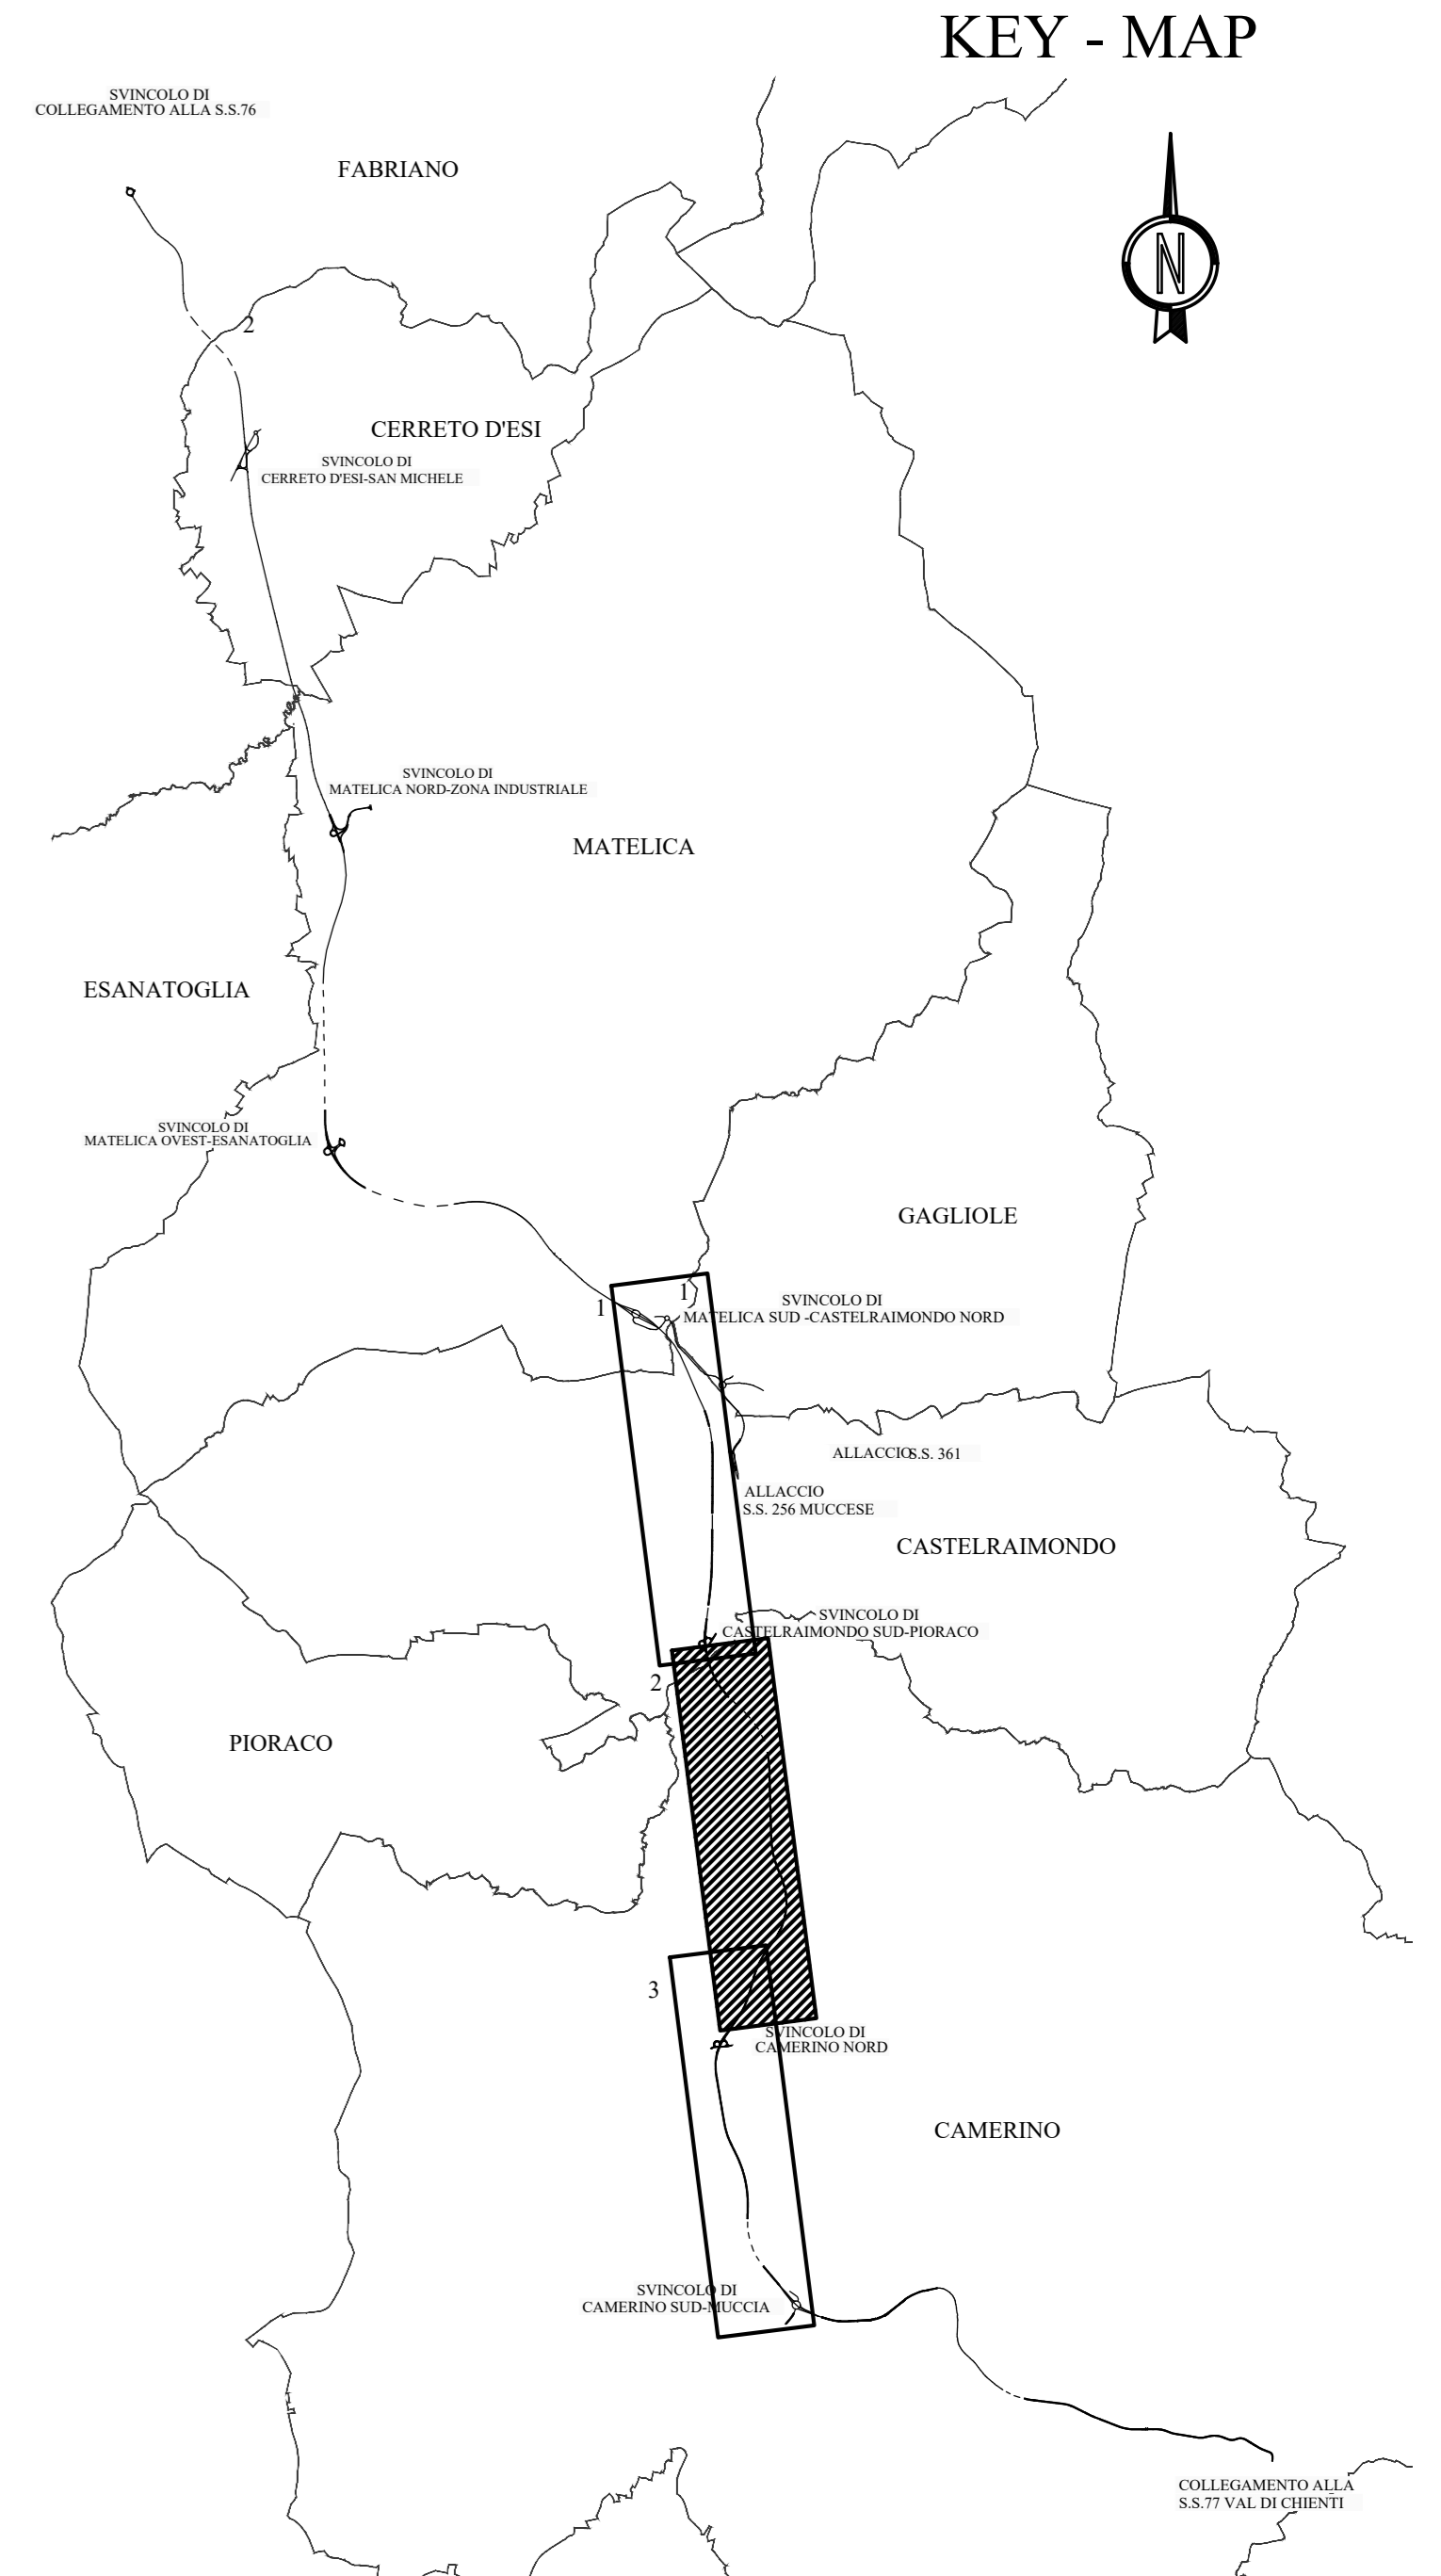

**LEGENDA**

- Elementi Antropici Puntuali
- Elementi Antropici - Viste Panoramiche
- Filari alberati
- Macchia Vegetazione
- Reticolo Agricolo
- Corsi d'acqua
- Interferenze Ferroviarie
- Interferenze stradali
- Galleria edizione 2010
- Galleria e asse stradali edizione 2017



**QUADRILATERO**  
Marche Umbria S.p.A.

**ASSE VIARIO MARCHE-UMBRIA  
E QUADRILATERO DI PENETRAZIONE INTERNA  
MAXI LOTTO 2**

LAVORI DI COMPLETAMENTO DELLA DIRETTRICE PERUGIA ANCONA:  
SS. 318 DI "VALFABBRICA", TRATTO PIANELLO-VALFABBRICA  
SS. 76 "VAL DESINO", TRATTI FOSSATO VICO - CANCELLI E ALBACINA - SERRA SAN QUIRICO  
"PEDEMONTANA DELLE MARCHE", TRATTO FABRIANO-MUCCIA-SFERCIA.

**PROGETTO ESECUTIVO**

|   |   |   |
|---|---|---|
| <b>CONTRAENTE GENERALE:</b><br><b>DIRPA 2</b><br>S.C.a.r.l. | <b>Il responsabile del Contratto Generale:</b><br>Ing. Federico Montanari | <b>Il responsabile Integrazioni delle Prestazioni Specialistiche:</b><br>Ing. Salvatore Lieto |
|---|---|---|

**PROGETTAZIONE:** Associazione Temporanea di Imprese

|                           |   |  |  |
|---------------------------|---|--|--|
| Mandatario: <b>PROGIN</b> | Mandatari: <b>LOMBARDI SA</b><br>INGEGNERI - CONSULENTI | <b>LOMBARDI-REICO</b><br>INGEGNERIA S.r.l. | <b>SGAI S.r.l.</b><br>S.p.A. di E. Farfani & C.<br>Studio di Progetto e Gestione Appalti |
|---------------------------|---|--|--|

|  |                                      |  |  |
|--|--------------------------------------|--|--|
| <b>RESPONSABILE DELLA PROGETTAZIONE PER C.A.T.I.</b><br>Prof. Ing. Antonio Grimaldi<br><b>GEOLOGO</b><br>Dott. Geol. Fabrizio Pontoni<br>COORDINATORE DELLA SICUREZZA IN FASE DI PROGETTAZIONE<br>Ing. Michele Curiale | <b>ANTONIO GRIMALDI</b><br>INGEGNERE | <b>Fabrizio PONTONI</b><br>Geologo Specialista<br>ALBO SEZIONE A | <b>MICHELE CURIALE</b><br>N. 187 "Sez. A"<br>INGEGNERE |
|--|--------------------------------------|--|--|

**IL RESPONSABILE DEL PROCEDIMENTO**  
Ing. Iginio Farotti

|  |                            |
|--|----------------------------|
| <b>2.1.3 - PEDEMONTANA DELLE MARCHE</b><br>3° stralcio funzionale: Castelraimondo nord - Castelraimondo sud<br>4° stralcio funzionale: Castelraimondo sud - innesto S.S.77 a Mucchia | <b>SCALA:</b><br>1:4000    |
| <b>Carta del Paesaggio e della vegetazione interferita</b><br>Tavola 2/3   | <b>DATA:</b><br>Marzo 2020 |

Codice Unico di Progetto (CUP): **F12C0300050021**

Codice elaborato: **032023213E17M1A01010121A21A**  
Nome File: **0303213E17M1A01010121A21A**

| REV. | DATA    | DESCRIZIONE                      | Redatto | Consigliato | Approvato          |
|------|---------|----------------------------------|---------|-------------|--------------------|
| A    | 03/2020 | Emissione per progetto esecutivo | Progin  | Dalferia    | Scoppetta Grimaldi |