


	P1 Ripristino delle sponde al fine di assicurare il rinverdimento		P18 Vasche di prima pioggia		C4 Creazione di cespuglieti arborati		Grati di connessione interambientali: fasce complesse di scambio tra specie animali e vegetali di ambienti umidi
	P2 Effettuazione di saggi preventivi archeologia		M8A Messa in opera di recinzione tipo A lungo l'infrastruttura, con messa a dimora di specie arbustive		C6A Ripristino ambientale della viabilità stradale dismessa		Connessioni interambientali: linee di spostamento e di scambio locale tra specie animali e vegetali di ambienti umidi
	P16.1 Ripristino territoriale agricolo delle aree di cantiere		M8B Messa in opera di recinzione tipo B lungo l'infrastruttura, con messa a dimora di specie arbustive		C6B Smantellamento del manto stradale e restituzione all'uso agricolo		Rete di connessione ecologica delle aree agricole alte e medie collinari
	P16.2 Rinaturazione delle aree di cantiere		M9 Intervento di protezione acustica		C7 Rimodellamento morfologico		Attraversamento sopra galleria
	M5.1 Fascia alto arbustiva		M10 Ripristino del drenaggio superficiale e delle emergenze delle acque sotterranee		C8 Sistemazione ambientale di aree di svincolo ed aree intercluse		Attraversamento sotto viadotto
	M6 Messa a dimora di specie arbustive sulle scarpate dei rilevati e delle trincee (per scarpate con altezza > 2 m.)		C1 Rinaturalizzazione (A=Ambiente collinare; B= Ambiente fluviale)		C9 Fascia arbusteto		Tombino di attraversamento fauna minore
	M7 Reimpianto alberi di pregio espantati in altro loco		C2A Rinfoltimento e rafforzamento della vegetazione		C10 Ripristino uso agricolo galleria artificiale		Tombino di attraversamento fauna medio-grande
	M3 Impianto di esemplari di pronto effetto		C2B Rinforzo degli elementi lineari (siepi e filari arborei)				
	ID1 Idrosemina						

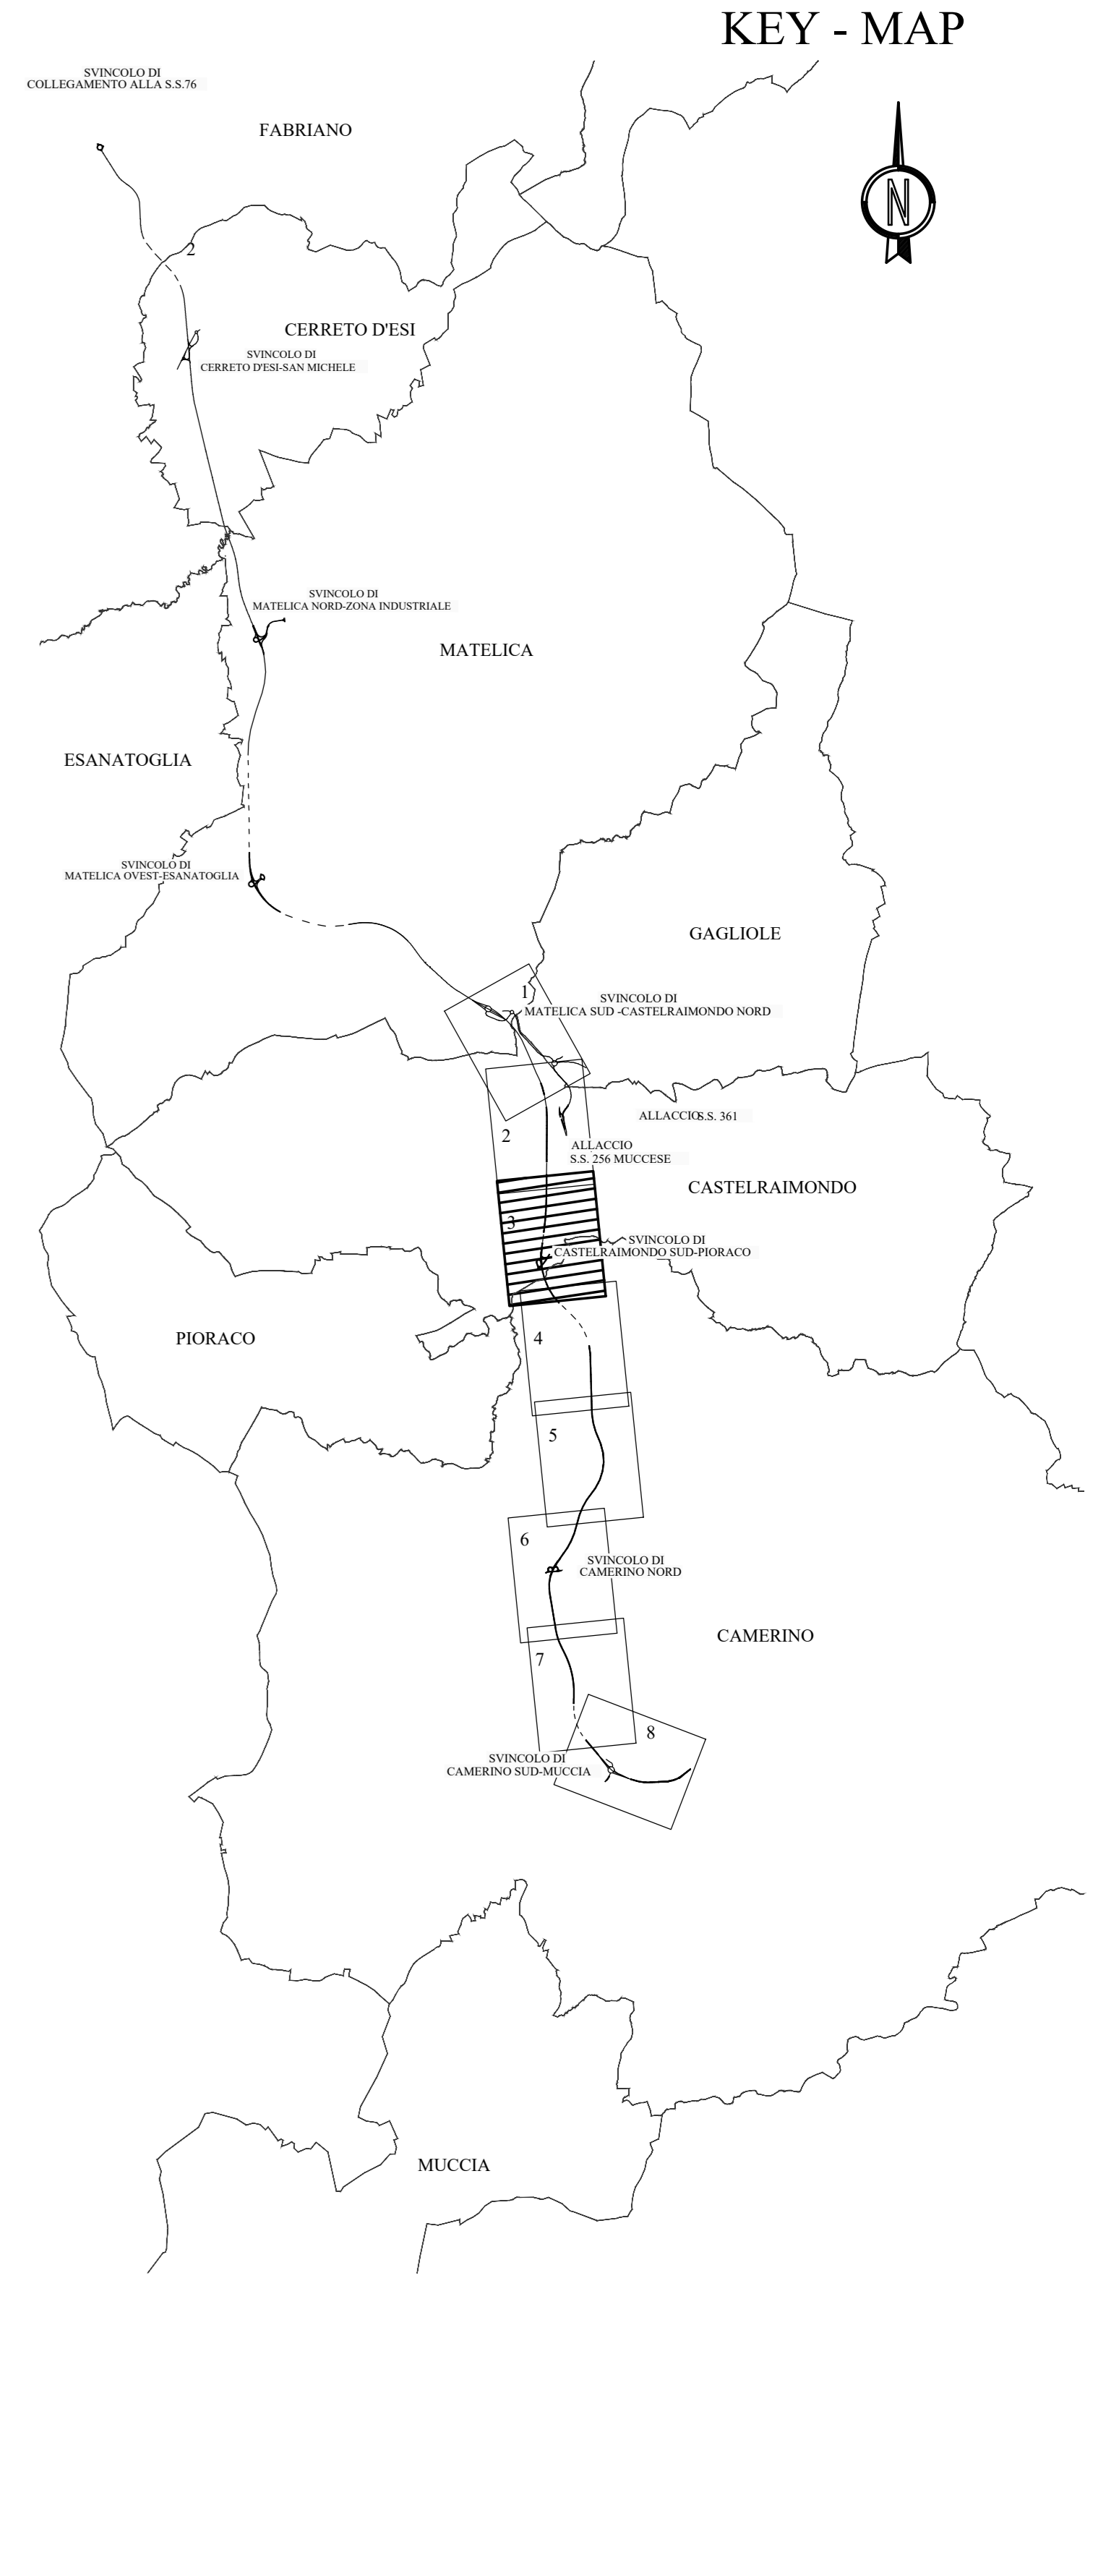

INTERVENTI	U.M.	Lotti-Quantità						
		1	2	3	4	5	6	
PRESERZIONI	P1	mq	23.230	59.312		23.704		716,8
	P16	mq	48.745	13.150	569	11.337	6.486	
	P18	cad	5	1	1	1	2	
MITIGAZIONI	M3	cad				119		26
	M5.1	mq	3.351,3			690		4.205
	M6	mq	12.934	6.413	19.594	12.690	12.354	
	M7	cad	10			89		
	M8A	m	17.704	9.683	10.244	17.260	13.353	3.203
	M8B	m	1.388,4	857	1.100	1.682	407,8	331
	M9	m	1.075		430	470	150	
M10	mq				5.233			
COMPENSAZIONI	C1A	mq	61.518	27.700	41.400	62.488	17.927	
	C1B	mq	18.905	3.500	9.100			35.268
	C2A	mq	3.731	15.846	5.589	12.511	1.443	
	C2B	mq	3.052					
	C3	m					302,2	
	C4	mq	3.530					
	C6A	mq	1.413	4.692	2.458	5.461	8.844	
	C6B	mq	2.483	6.121	992	1.095	4.761	556
	C7	mq	9.166					
	C8	mq	7.687	15.637	26.200	8.116	3.389	21.220
C9	mq	7.723	1.305	6.483	26.037			
C10	mq			3.863				
SEMINA	ID1	mq	90.278	127.078	54.200	80.241	56.268	35.331

QUADRILATERO
Marche Umbria S.p.A.

**ASSE VIARIO MARCHE-UMBRIA
E QUADRILATERO DI PENETRAZIONE INTERNA
MAXI LOTTO 2**

LAVORI DI COMPLETAMENTO DELLA DIRETTRICE PERUGIA ANCONA:
SS. 318 DI "VALFABRICA", TRATTO PIANELLO-VALFABRICA
SS. 76 "VAL DESINO", TRATTI FOSSATO VICO - CANCELLI ALBACINA - SERRA SAN QUIRICO
"PEDEMONTANA DELLE MARCHE", TRATTO FABRIANO-MUCCIA-SFERCIA.

PROGETTO ESECUTIVO

CONTRAENTE GENERALE: **DIRPA 2** s.c.a.r.l.
Il responsabile del Contratto Generale: Ing. Federico Montanari
Il responsabile Integrazioni delle Prestazioni Specialistiche: Ing. Salvatore Lieto

PROGETTAZIONE: Associazione Temporanea di Imprese
Mandatario: **PROGIN** Mandatari: **LOMBARDI SA** INGEGNERI CONSULENTI, **LOMBARDI-REICO** INGEGNERIA S.R.L., **SGAI s.r.l.** di E. Farini & C. Studio di Progettazione e Gestione Applicativa

RESPONSABILE DELLA PROGETTAZIONE: PER C.A.T. Prof. Ing. Antonio Grimaldi
GEOLOGO: Dott. Geol. Fabrizio Pontoni
COORDINATORE DELLA SICUREZZA IN FASE DI PROGETTAZIONE: Ing. Michele Curiale

IL RESPONSABILE DEL PROCEDIMENTO: Ing. Iginio Faroni

2.1.3 - PEDEMONTANA DELLE MARCHE
3° stralcio funzionale: Castelraimondo nord - Castelraimondo sud
4° stralcio funzionale: Castelraimondo sud - innesto S.S.77 a Muccia

SCALA: 1:2000
DATA: Marzo 2020

Ortofoto di progetto con mitigazioni
Tavola 3/8

Codice Unico di Progetto (CUP): F12C03000050021

Codice elaborato: [0][7][0][3][2][1][3][E][7][M][A][0][0][0][0][0][0][0][1][7][0][3][2]

REV.	DATA	DISCUSSIONE	Redatto	Disegnato	Consigliato	Approvato
A	03/2020	Emissione per progetto esecutivo	Pregini	Diferia	Scoppetta	Grimaldi