




Feggiano II - Galleria artificiale - Scala 1:500
Ambiente basso-collinare in continuità con ambiti a coltivi agrari
Cespuglieti arborati a prevalenza di *Acer campestre*


ABACO DELLE ESSENZE

- | Arboree | Arbustive | Erbacee |
|--|---|---|
| <ul style="list-style-type: none"> ● <i>Quercus pubescens</i> ● <i>Ulmus minor</i> ● <i>Acer campestre</i> ● <i>Cercis siliquastrum</i> ● <i>Pirus pyaster</i> ● <i>Malus sylvestris</i> | <ul style="list-style-type: none"> ● <i>Ligustrum vulgare</i> ● <i>Spartium junceum</i> ● <i>Cornus sanguinea</i> ● <i>Clematis vitalba</i> ● <i>Ruscus aculeatus</i> | <ul style="list-style-type: none"> <i>Dactylis glomerata</i> <i>Festuca pratensis</i> <i>Lolium perenne</i> <i>Phleum pratense</i> <i>Poa pratensis</i> <i>Lotus corniculatus</i> <i>Medicago lupulina</i> <i>Medicago sativa</i> <i>Onobrychis viciifolia</i> <i>Trifolium pratense</i> <i>Trifolium repens</i> |


Alberi presenti nelle sezioni:

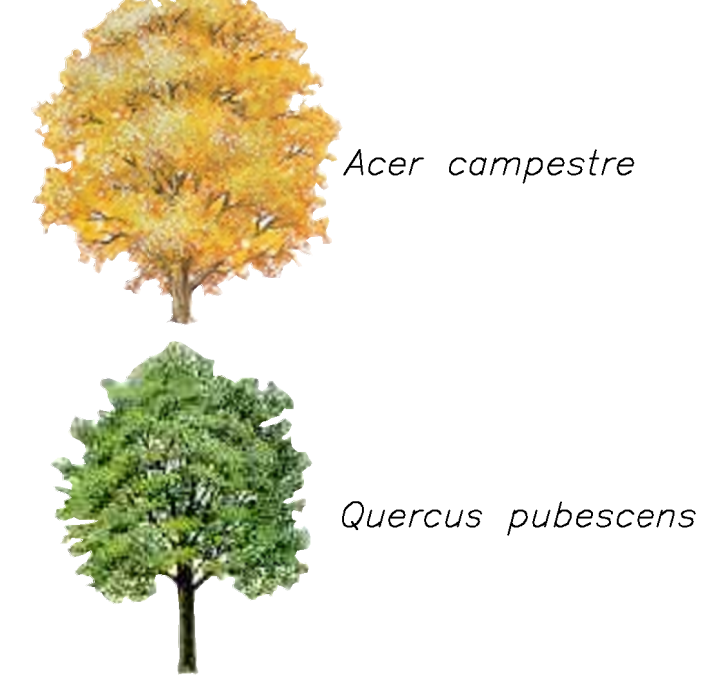

Arbusti presenti nelle sezioni:

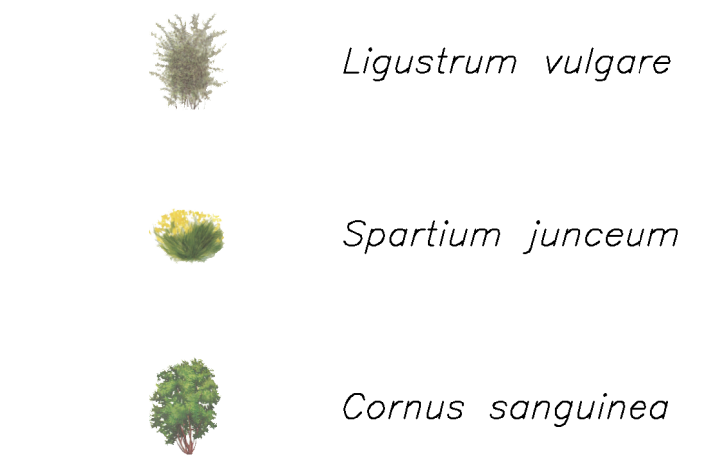

Sezione AB - Scala 1:100

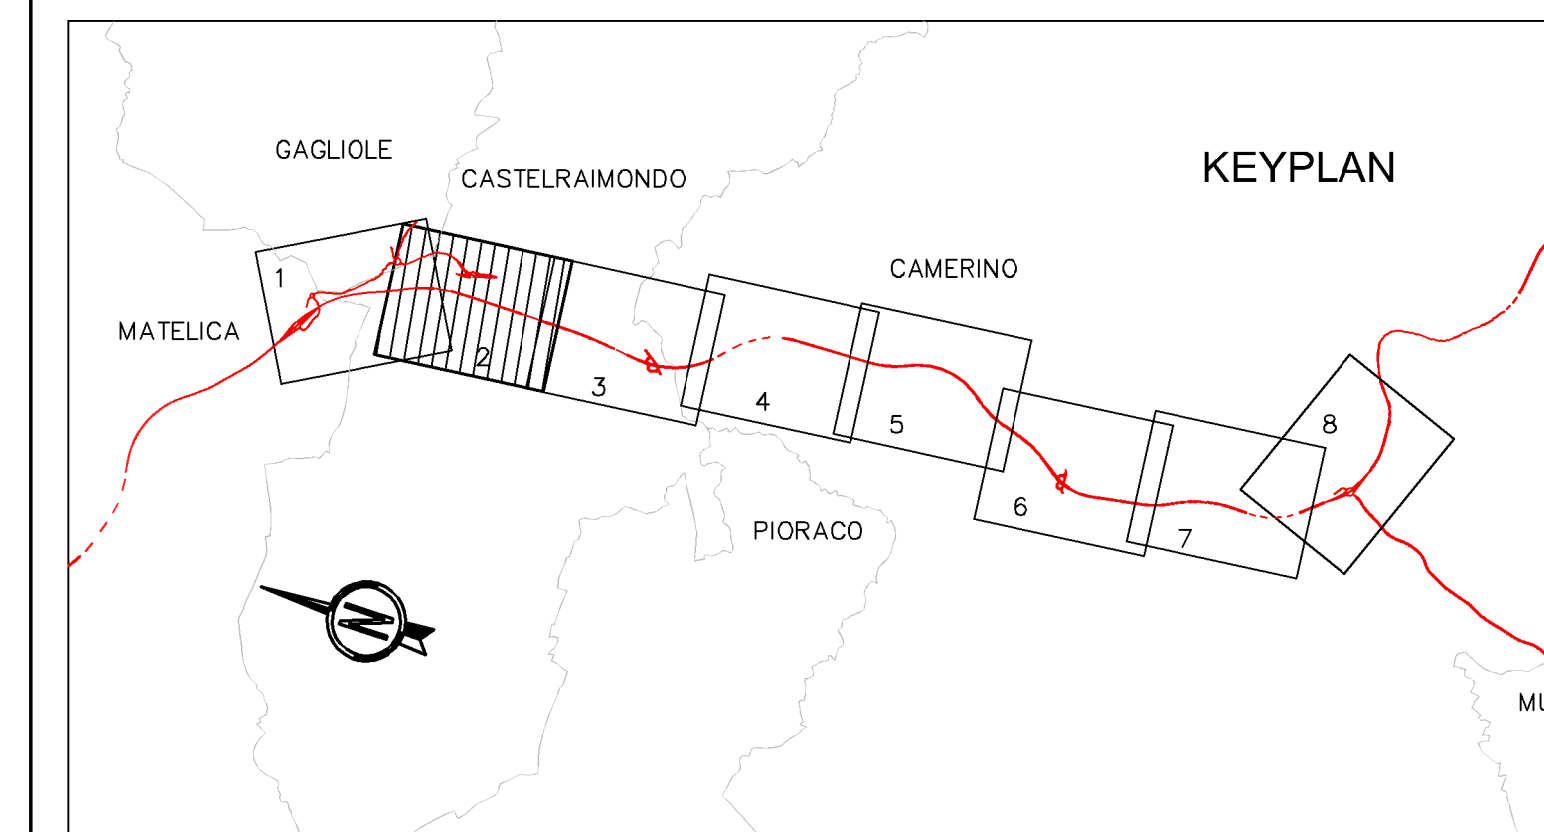

ASSE VIARIO MARCHE-UMBRIA E QUADRILATERO DI PENETRAZIONE INTERNA MAXI LOTTO 2

LAVORI DI COMPLETAMENTO DELLA DIRETTRICE PERUGIA ANCONA:
SS 318 DI "VALFABBRICA", TRATTO PIANELLO-VALFABBRICA
SS 76 "VAL D'ESINO", TRATTO FOSSATO VICO - CANCELLI E ALBACINA - SERRA SAN QUIRICO
"PEDEMONTANA DELLE MARCHE", TRATTO FABRIANO-MUCCIA-SERCIA.

PROGETTO ESECUTIVO

CONTRAENTE GENERALE: DIRPA 2 S.c.a.r.l.	Il responsabile del Contratto Generale: Ing. Federico Montanari	Il responsabile Integrativo delle Proiezioni Specialistiche: Ing. Salvatore Liso
---	---	--

PROGETTAZIONE: Associazione Temporanea di Imprese	Mandatari: PROGIN	Mandatari: LOMBARDI SA INGEGNERI CONSULENTI, LOMBARDI-REICO INGEGNERIA S.r.l., SGAI s.r.l. di E. Forlani & C. INGEGNERIA S.r.l., SGAI s.r.l. di S. Liso & C. INGEGNERIA S.r.l.
--	---------------------------------	---

RESPONSABILE DELLA PROGETTAZIONE PERI-FATI: Prof. Ing. Antonio Grimaldi	INGEGNERI: Dot. Geol. Fabrizio Pontoni	COORDINATORI DELLA SICUREZZA IN FASE DI PROGETTAZIONE: Ing. Michele Curiale
---	--	---

IL RESPONSABILE DEI PROCEDIMENTI: Ing. Agostino Faroni		
--	--	--

2.1.3 - PEDEMONTANA DELLE MARCHE 3° stralcio funzionale: Castelraimondo nord - Castelraimondo sud 4° stralcio funzionale: Castelraimondo sud - innesto S.S.77 a Muccia INTERVENTI DI INSERIMENTO PAESAGGISTICO ED AMBIENTALE IMBOCCHI GALLERIA ARTIFICIALE FEGGIANO II - Modellamento e sistemazione a verde	SCALA: 1:500 / 1:100	DATA: Settembre 2020
---	--------------------------------	--------------------------------

Codice Unico di Progetto (CUP): F12C0300050021	
Codice elaborato:	Nome file: 0702121M0007021B

R/N	DATA	DESCRIZIONE	Redatto	Controllato	Approvato
A	Marzo 2020	Emissione PE	PROGIN	C. Di Sivero	S. Liso
B	Settembre 2020	Emissione e rogito istruttoria A.N./A.S.	Progin S.p.A.	S. Ambrosio	S. Liso
C					A. Grimaldi