




ABACO DELLE ESSENZE

- | Arboree | Arbustive | Erbacee |
|--|--|---|
| <ul style="list-style-type: none"> ● Qp <i>Quercus pubescens</i> ● Um <i>Ulmus minor</i> ● Ac <i>Acer campestre</i> ● Cs <i>Cercis siliquastrum</i> ● Pp <i>Pirus pyaster</i> ● Sa <i>Malus sylvestris</i> | <ul style="list-style-type: none"> ● Lv <i>Ligustrum vulgare</i> ● Sj <i>Spartium junceum</i> ● Cs <i>Cornus sanguinea</i> ● Cl <i>Clematis vitalba</i> ● Ru <i>Ruscus aculeatus</i> | <ul style="list-style-type: none"> ■ Dg <i>Dactylis glomerata</i> ■ Fp <i>Festuca pratensis</i> ■ Lp <i>Lolium pratense</i> ■ Ph <i>Phleum pratense</i> ■ Po <i>Poa pratensis</i> ■ Lu <i>Lotus corniculatus</i> ■ Me <i>Medicago lupulina</i> ■ Ms <i>Medicago sativa</i> ■ On <i>Onobrychis vicifolia</i> ■ Tr <i>Trifolium pratense</i> ■ Tr <i>Trifolium repens</i> |


Alberi presenti nelle sezioni:

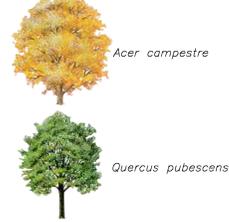


Arbusti presenti nelle sezioni:

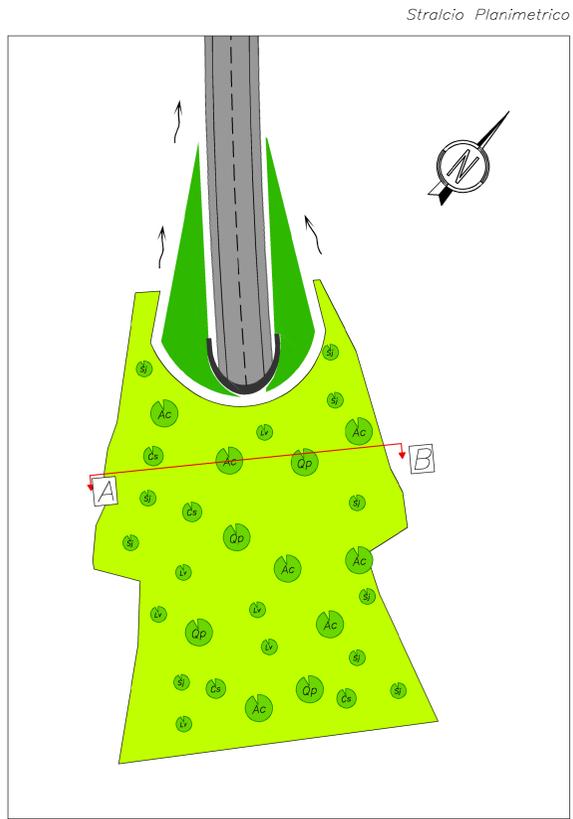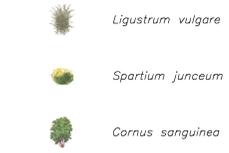


S.Barbara – Imbocco Nord – Scala 1:500
Ambiente basso-collinare in continuità con ambiti a coltivi agrari
Cespuglieti arborati a prevalenza di *Acer campestre*

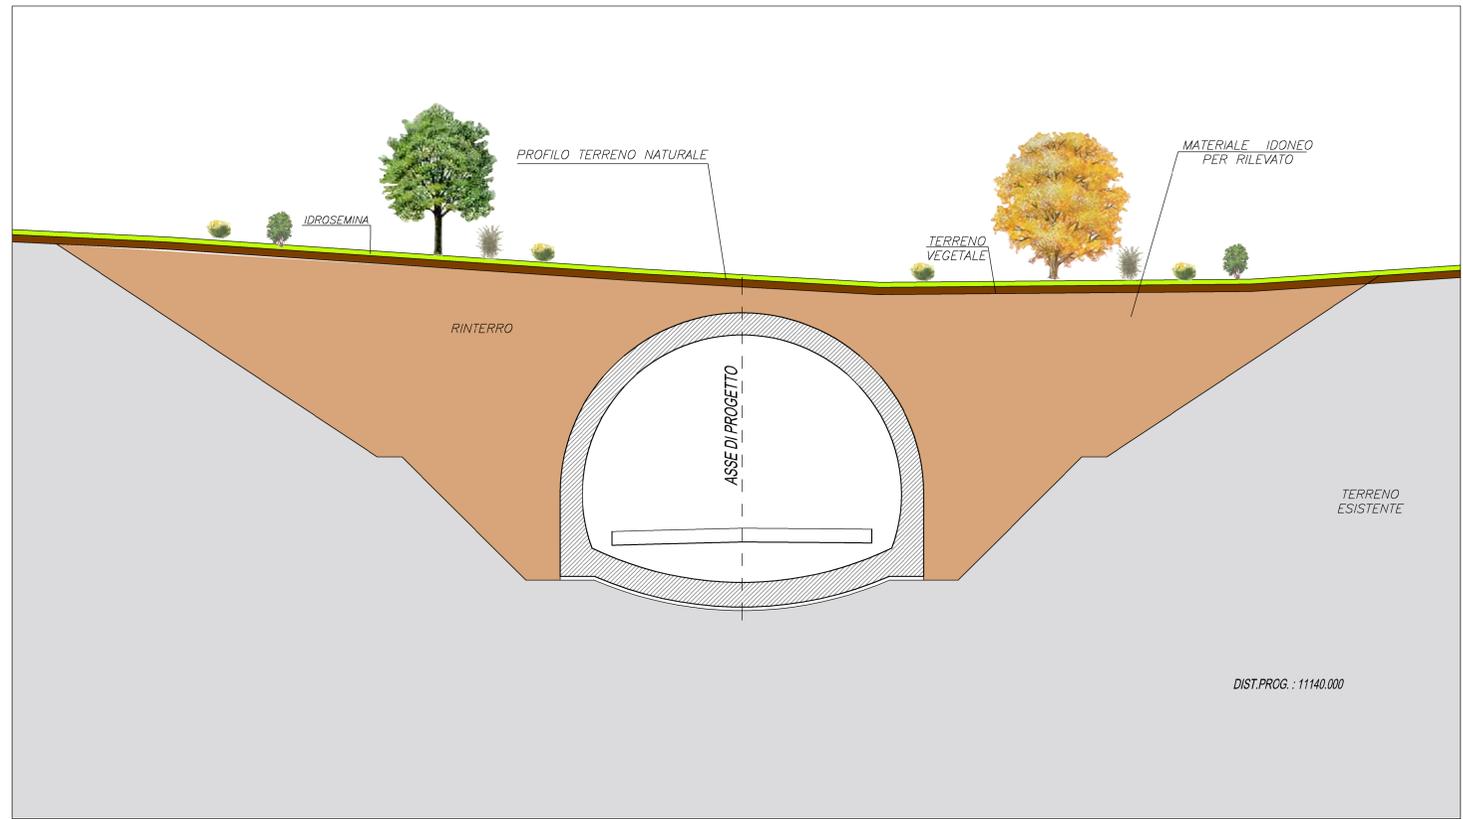


Sezione AB – Scala 1:100

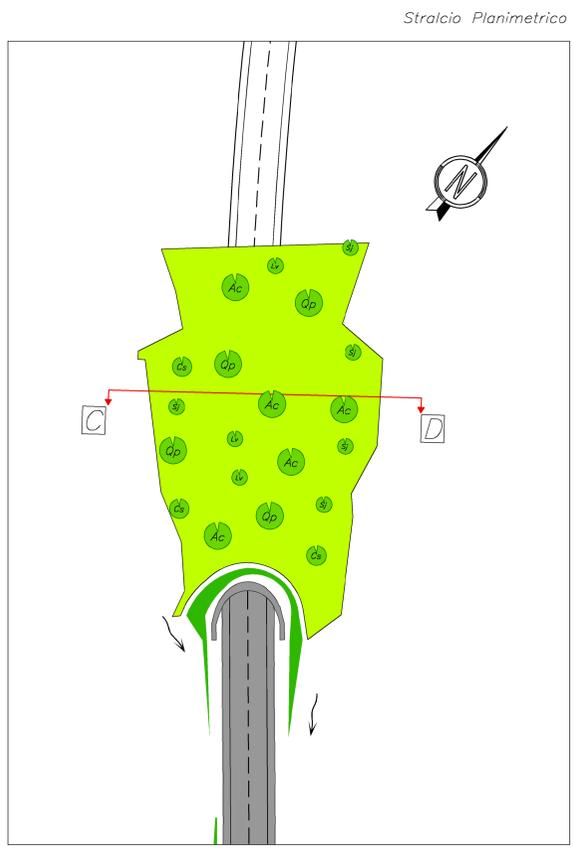

S. Barbara – Imbocco Sud – Scala 1:500
Ambiente basso-collinare in continuità con ambiti a coltivi agrari
Cespuglieti arborati a prevalenza di *Acer campestre*

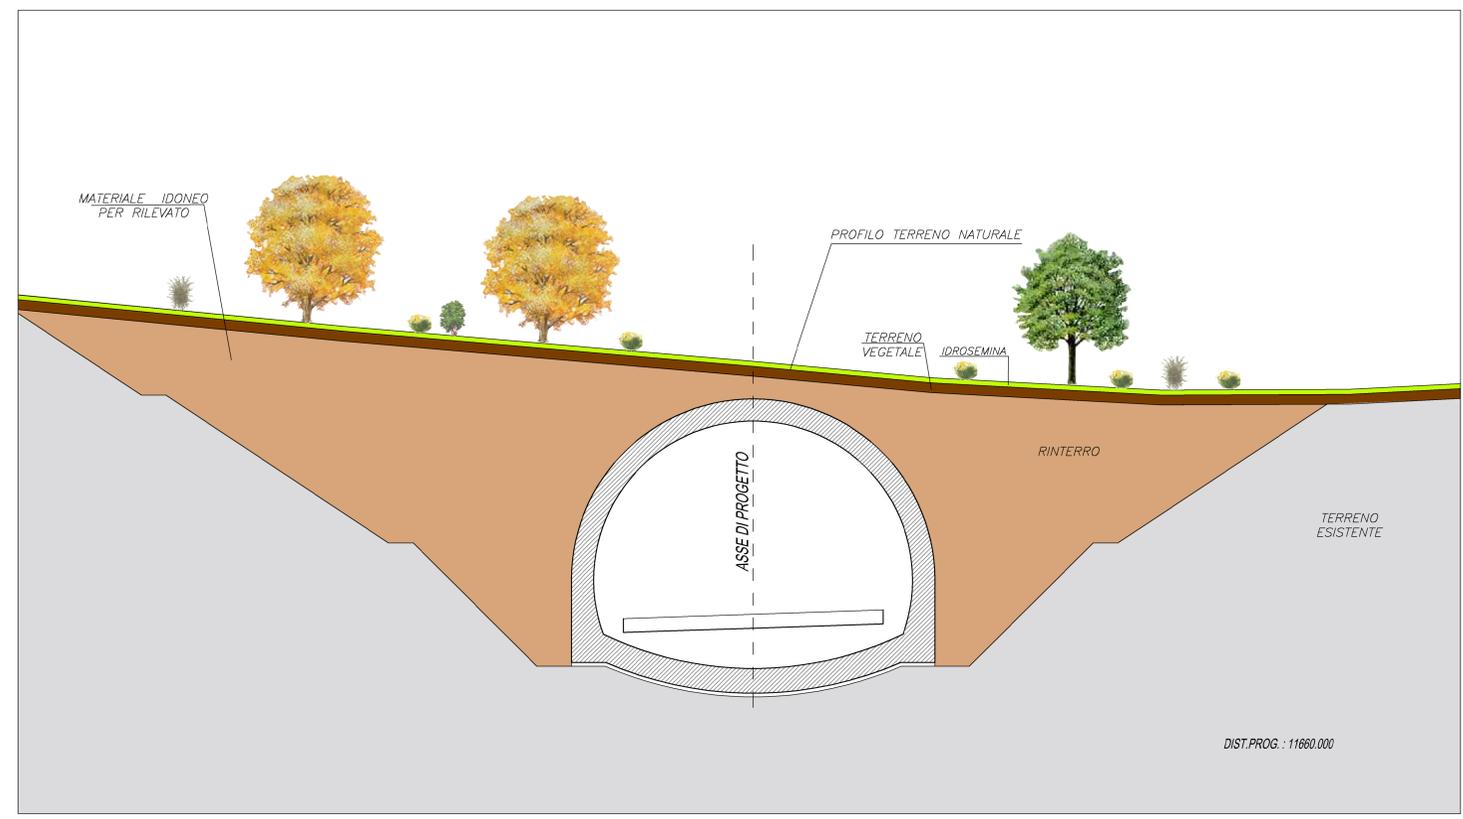

Sezione CD – Scala 1:100

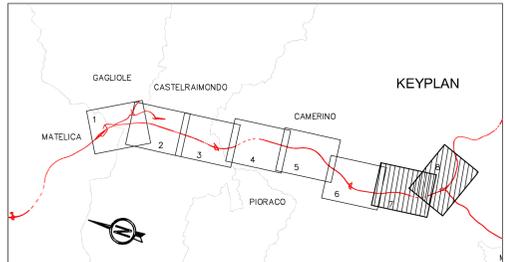

QUADRILATERO
Marche Umbria S.p.A.

ASSE VIARIO MARCHE-UMBRIA E QUADRILATERO DI PENETRAZIONE INTERNA MAXI LOTTO 2
LAVORI DI COMPLETAMENTO DELLA DIRETTRICE PERUGIA-ANCONA: SS. 318 DI "VALFABRICA", TRATTO PIANELLO-VALFABRICA SS. 76 "VAL DESINO", TRATTI FOSSATO VICO- CANCELLI E ALBACINA - SERRA SAN QUIRICO "PEDEMONTANA DELLE MARCHE", TRATTO FABRIANO-MUCCLA-SFERCIA.

PROGETTO ESECUTIVO

CONTRAENTE GENERALE: DIRPA 2 s.c.a.r.l.	Il responsabile del Contratto Generale: Ing. Federico Montanari	Il responsabile Ingegneria delle Proiezioni Specialistiche: Ing. Salvatore Lieto
---	---	--

PROGETTAZIONE: Associazione Temporanea di Imprese
Mandatari: PROG IN s.p.a. LOMBARDI SA INGEGNERI CONSULENTI LOMBARDI-REICO INGEGNERIA S.p.A. SGAI s.r.l. di E. Fortani & C.

RESPONSABILE DELLA PROGETTAZIONE PER I LAVORI:
Prof. Ing. Antonio Gramaldi
G.R.I.C.C.I.
Dott. Geol. Fabrizio Penoni
COORDINATORE DELLA SICUREZZA IN FASE DI PROGETTO:
Ing. Michele Curiale

IL RESPONSABILE DEL PROCEDIMENTO:
Ing. Iginio Favoni

2.1.3 - PEDEMONTANA DELLE MARCHE
4° stralcio funzionale: Castelraimondo sud - Innesto S.S.77 a Matelica
INTERVENTI DI INSERIMENTO PAESAGGISTICO ED AMBIENTALE
IMBOCCHI GALLERIA S.BARBARA - Modellamento e sistemazione a verde

SCALA: 1:500 / 1:100
DATA: Settembre 2020

Codice Unico di Progetto (CUP): **F12C0300050021**
Codice elaborato: **[1][2][7][0][3][2][1][3][E][1][7][W][A][0][0][0][0][7][1][7][0][3][E]**

REV.	DATA	DESCRIZIONE	Redatto	Controllato	Approvato
1	Marzo 2020	Convenzione PE	C. Di Nicotri	S. Esposito	A. Gramaldi
2	Settembre 2020	Emissione e seguito istruttoria A.N.A.S.	Progia S.p.A.	S. Ambrosio	A. Gramaldi