STRALCIO PLANIMETRICO VIADOTTO (scala 1:200)

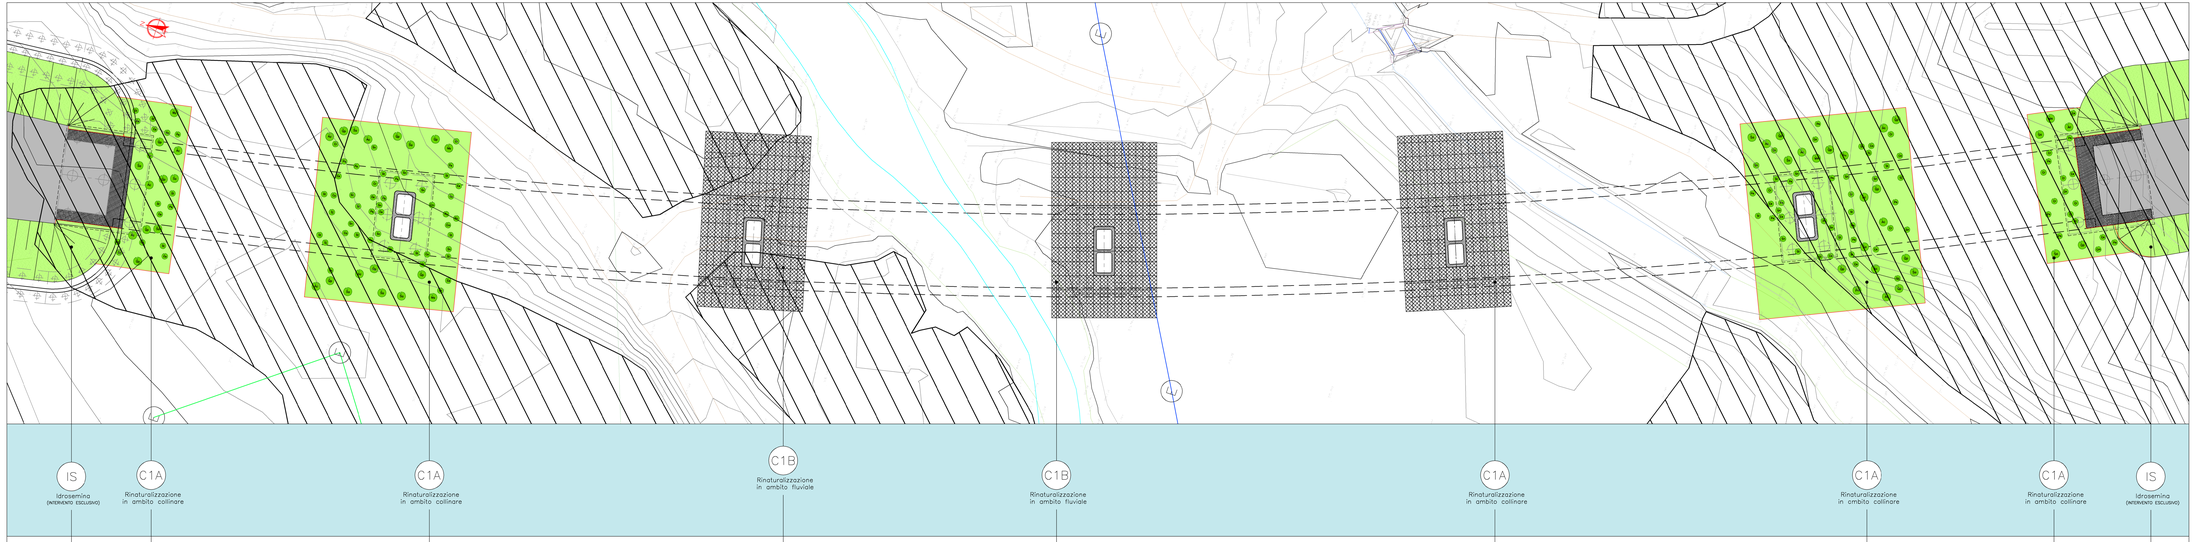

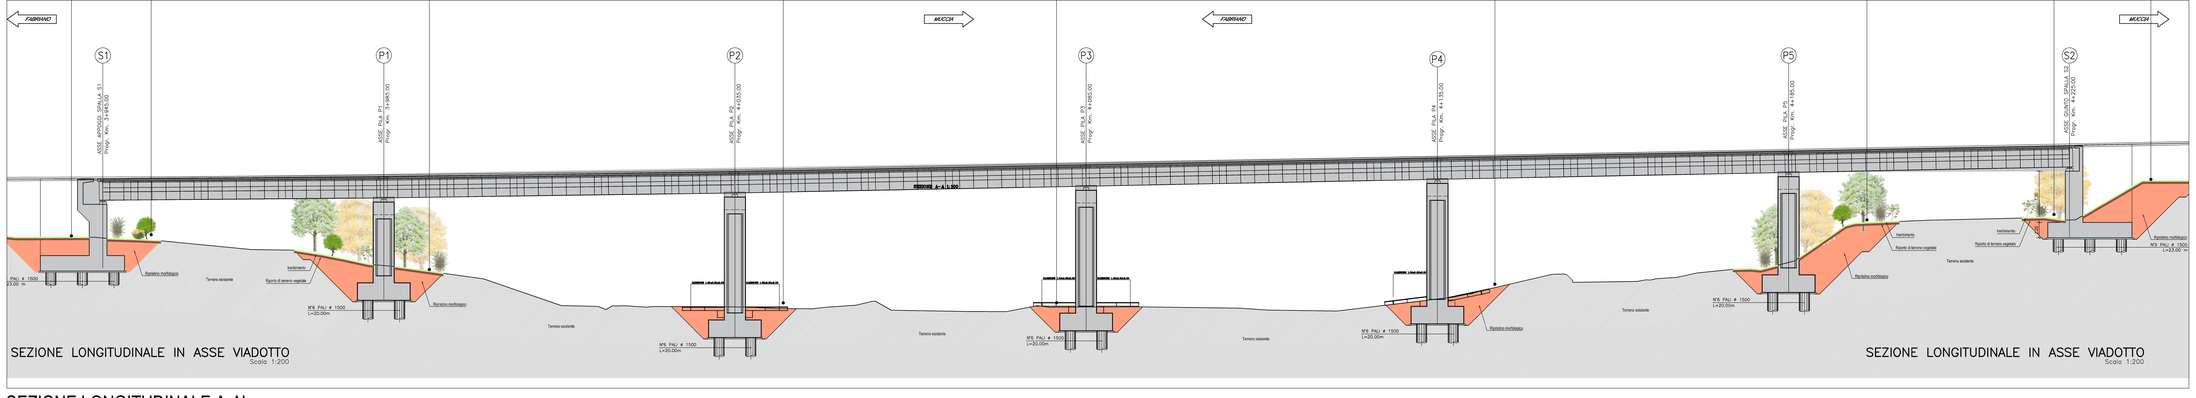

SEZIONE LONGITUDINALE A-A' (scala 1:200)

ABACO DELLE ESSENZE RAPPRESENTATE NELLO STRALCIO PLANIMETRICO

Arboree
- Quercus pubescens
- Ulmus minor
- Acer campestre
- Salix alba
- Populus nigra

Arbustive
- Cornus mas
- Sportium junceum
- Euonymus europaeus
- Prunus spinosa
- Sorbus torminalis
- Crataegus monogyna
- Ligustrum vulgare
- Spirabeuva nigra
- Corylus avellana

Erbacee
- Dactylis glomerata
- Festuca pratensis
- Lolium perenne
- Phleum pratense
- Poa pratense
- Lotus corniculatus
- Medicago sativa
- Onobrychis viciifolia
- Trifolium pratense
- Trifolium repens

ABACO DELLE ESSENZE RAPPRESENTATE IN SEZIONE

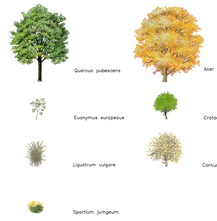

LIMITE DELL'INTERVENTO

LIMITE INTERVENTI di SISTEMAZIONE

KEYPLAN

QUADRILATERO Marche Umbria S.p.A.

ASSE VIARIO MARCHE-UMBRIA
E QUADRILATERO DI PENETRAZIONE INTERNA
MAXI LOTTO 2

LAVORI DI COMPLETAMENTO DELLA DIRETTRICE PERUGIA-ANCONA:
SS. 318 DI "VALFABBRICA": TRATTO PANELLO-VALFABBRICA
SS. 76 "VAL D'ESINO": TRATTI FORANO VICO - CANCELLI E ALBACINA - SERRA SAN QUIRICO
"PEDEMONTANA DELLE MARCHE": TRATTO FABRIANO-MUCCIA-SFERCIA,

PROGETTO ESECUTIVO

CONTRAENTE GENERALE:	Il responsabile del Contraente Generale:	Il responsabile Integrazione delle Prestazioni Specialistiche:
DIRPA 2 s.c.a r.l.	Ing. Federico Montanari	Ing. Salvatore Lieto

PROGETTAZIONE: Associazione Temporanea di Imprese
Mandataria: PROGIN S.p.A. Mandanti: LOMBARDI SA INGEGNERI CONSULENTI; LOMBARDI-RECO INGEGNERIA S.r.l.; SGAI S.r.l. di E.Pertani & C.; ARCHITETTURA E INGEGNERIA; www.sgai.com; Via Cesare Battisti 53 - 06124 Perugia (PG) - P.IVA 03220970542

RESPONSABILE DELLA PROGETTAZIONE
Geom. Geol.
Prof. Ing. Antonio Grimaldi
CONSULENTE
Dott. Geol. Fabrizio Pennesi
COORDINATORE DELLA SICUREZZA IN FASE DI PROGETTAZIONE
Ing. Michele Curtale

Ordine degli Ingegneri della Provincia di Perugia n. A 1195 - Ing. Antonio Grimaldi
Ordine degli Ingegneri della Provincia di Perugia n. A 1195 - Ing. Fabrizio Pennesi
Ordine degli Ingegneri della Provincia di Perugia n. A 1195 - Ing. Michele Curtale

IL RESPONSABILE DEL PROCEDIMENTO
Ing. Ignio Farenti

2.1.3 - PEDEMONTANA DELLE MARCHE
3° stralcio funzionale: Castelraimondo nord - Castelraimondo sud
4° stralcio funzionale: Castelraimondo sud - innesto SS.77 a Muccia
INTERVENTI DI INSERIMENTO PAESAGGISTICO E AMBIENTALE
ELABORATI GENERALI
Viadotto Potenza - Sistemazione a verde

SCALA: 1:200
DATA: Marzo 2020

Codice Unico di Progetto (CUP): **F12C03000050021**

Codice elaborato: L 0 7 0 2 2 1 1 3 E 1 7 0 1 4 0 0 2 1 1 1 1 2 0 E
Nome file: L07021_T00IG00GEN01A.pdf

REV.	DATA	DESCRIZIONE	Redatto	Controllato	Approvato
A	Marzo 2020	Emissione PE	Progin S.p.A.	T. Langella	A. Grimaldi
B	Settembre 2020	Emissione a seguito istruttoria A.N.A.S.	Progin S.p.A.	S.Ambrosino	A. Grimaldi
C					