

Stralcio planimetrico 1:2000 – Carta del Paesaggio e della vegetazione interferita



Planimetria di progetto 1:1000 – Sistemazione vincolo di Camerino Sud-Muccia

- LEGENDA**
- Elementi Antropici Puntuali
 - Elementi Antropici - Vaste Panoramiche
 - Fiori alberati
 - Macchia Vegetazione
 - Reticolo Agricolo
 - Corsi d'acqua
 - Interferenze Ferroviarie
 - Interferenze stradali
 - Galleria edizione 2010
 - Galleria e asse stradale edizione 2017



Fotoinserimento paesaggistico 1:2000 – Svincolo di Camerino Nord

Macchia seriale per la messa a dimora degli alberi e degli arbusti nella misura di compensazione C1A "Rinaturazione in ambito collinare"

SESTO DI IMPIANTO

In ogni modulo sono presenti 28,08 alberi (78 ogni 1,000mq), 57,6 arbusti (160 ogni 1,000mq) e 3,6 rampicanti (10 ogni 1,000mq).
 Il sesto di impianto minimo per gli alberi è di circa 3 x 3 m; per gli arbusti è di 1 x 1 m;

ABACO DELLE ESSENZE

Alberi	Arbusti
Cercis siliquastrum	Crataegus monogyna
Ulmus minor	Cornus sanguinea
Quercus pubescens	Prunus spinosa
Malus sylvestris	Eunonimus europaeus
Pinus pyraeaster	Cornus mas
Acer campestre	Ligustrum vulgare
	Spartium junceum
	Ruscus aculeatus
	Clematis vitalba


SEZIONI TIPO

Schema di impianto per la misura di mitigazione M9 "Intervento di protezione acustica"

ABACO DELLE ESSENZE

Alberi
Quercus pubescens

SEZIONI TIPO

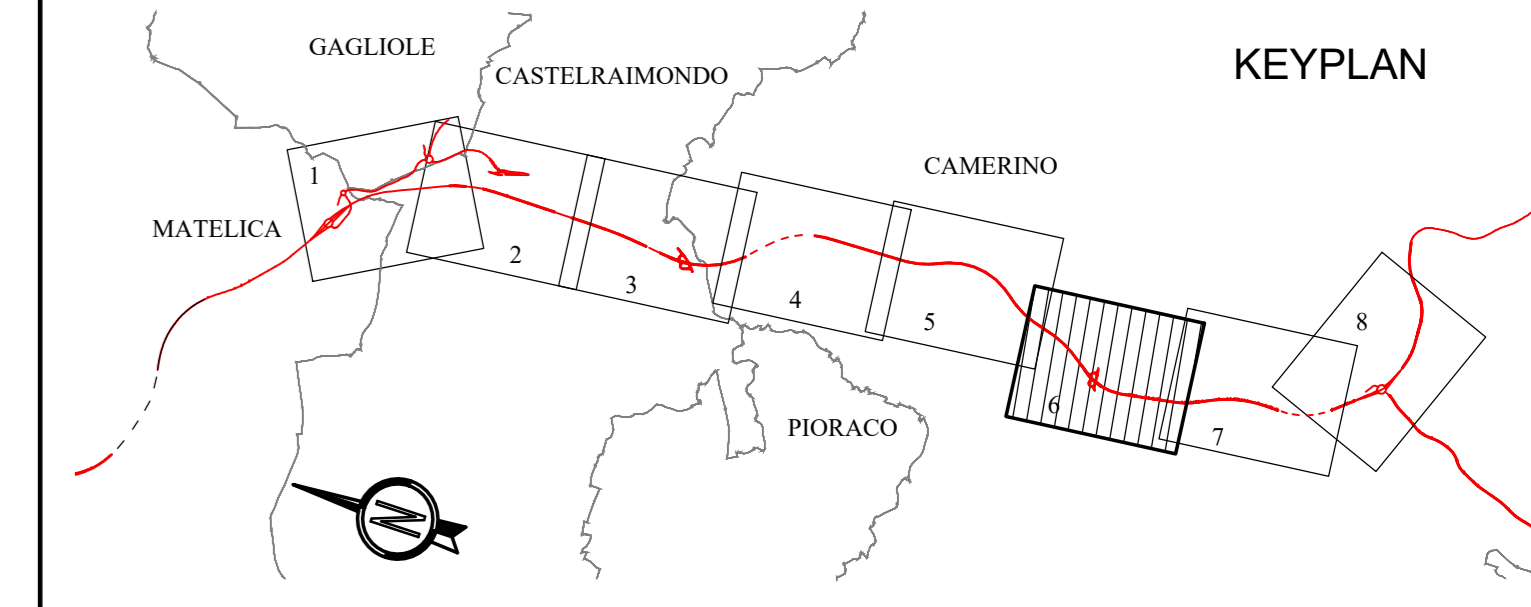

QUADRILATERO
Marche Umbria S.p.A.

ASSE VIARIO MARCHE-UMBRIA E QUADRILATERO DI PENETRAZIONE INTERNA MAXI LOTTO 2

LAVORI DI COMPLETAMENTO DELLA DIRETTRICE PERUGIA ANCONA: SS. 318 DI "VALFABBRICA", TRATTO PANELLO - VALFABBRICA; SS. 16 "VAL DESINO", TRATTO FOSSATO VICO - CANCELLI E ALBACINA - SERRA SAN QUIRICO "PEDEMONTANA DELLE MARCHE", TRATTO FABRIANO-MUCCIA-SFERCIA.

PROGETTO ESECUTIVO

CONTRAENTE GENERALE: DIRPA 2 S.c.a r.l.
Il responsabile del Contraente Generale: Ing. Federico Montanari
Il responsabile Integratori delle Proiezioni Specialistiche: Ing. Salvatore Lieto

PROGETTAZIONE: Associazione Temporanea di Imprese
Mandatari: PROGIN S.p.A., LOMBARDI SA INGEGNERIA S.p.A., LOMBARDI-REICO INGEGNERIA S.p.A., SGAI S.p.A. di S. Partini & C. Studio di Ingegneria e Consulenza

RESPONSABILE DELLA PROGETTAZIONE: Prof. Ing. Antonio Grimaldi
COORDINATORI DELLA SICUREZZA IN FASE DI PROGETTAZIONE: Dot. Geol. Fabrizio Pontoni, Ing. Michele Curiale
IL RESPONSABILE DEL PROCEDIMENTO: Ing. Iginio Favotti

2.1.3 - PEDEMONTANA DELLE MARCHE 4° stralcio funzionale: Castelraimondo nord - Castelraimondo sud - innesto S.S.77 a Muccia INTERVENTI DI INSERIMENTO PAESAGGISTICO ED AMBIENTALE SVINCOLO DI CAMERINO NORD

SCALA: 1:1000
 DATA: Marzo 2020

Codice Unico di Progetto (CUP): F12C03000050021

Codice elaborato: L07032131E17MA0000071712A
 Nome File: L0002321M000012A

REV.	DATA	DESCRIZIONE	Redatto	Consigliato	Approvato
A	Marzo 2020	Emissione PE	PROGIN	C. Di Nicena	S. Lieto
B					A. Grimaldi
C					