



PROSPETTO PILA
VIADOTTO S. MICHELE
scala 1:200

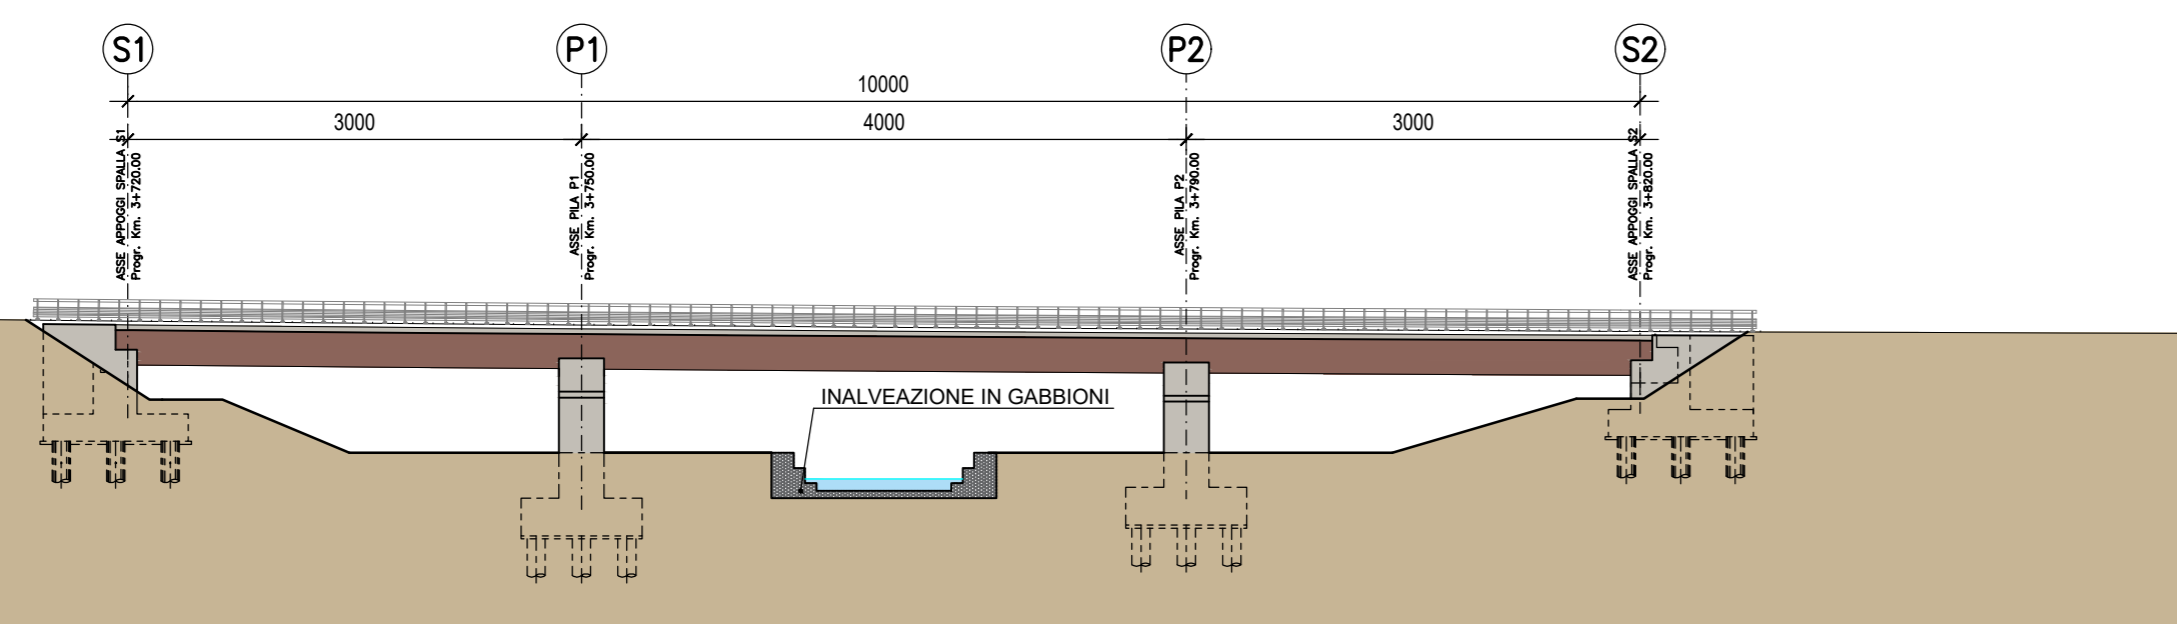


PROSPETTO VIADOTTO S. MICHELE scala 1:500

[LOTTO 1]

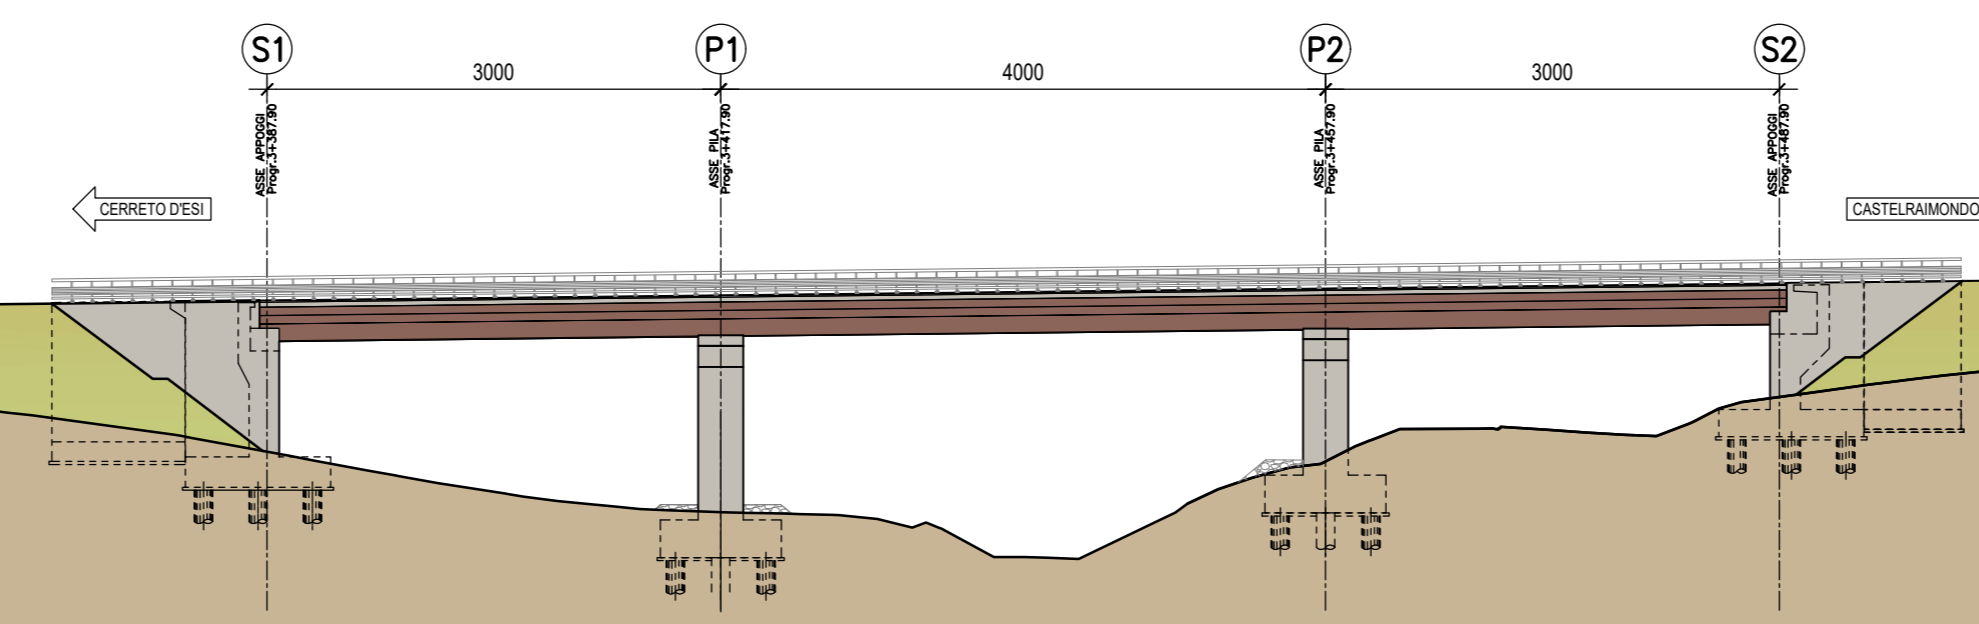


PROSPETTO VIADOTTO ESINO scala 1:500

[LOTTO 2]

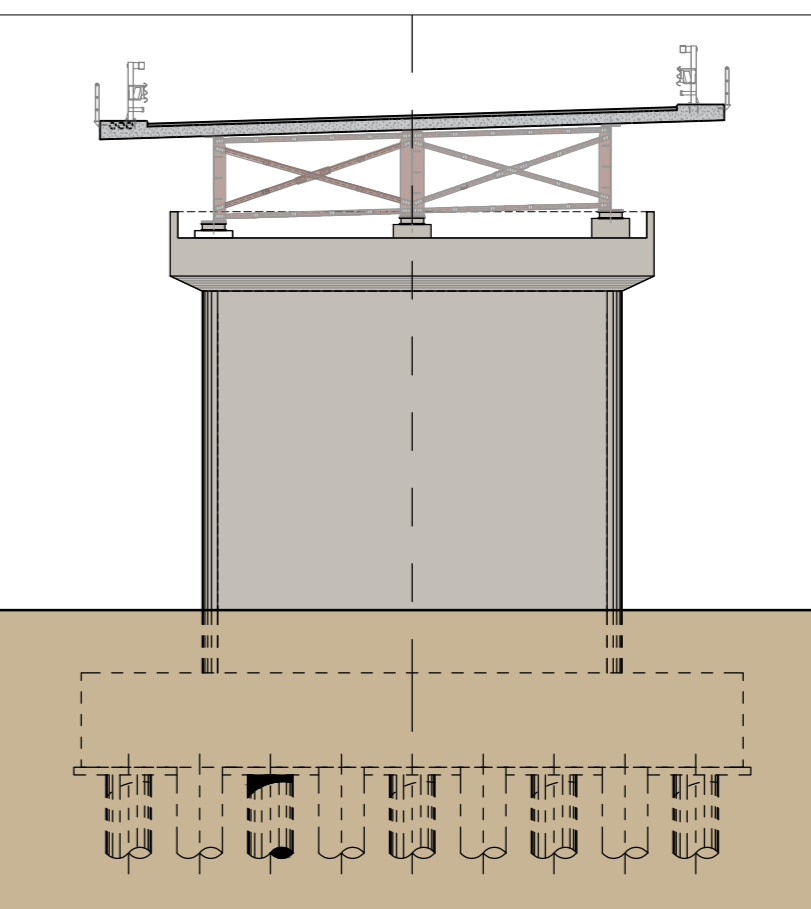


PROSPETTO PILA
VIADOTTO ESINO
scala 1:200

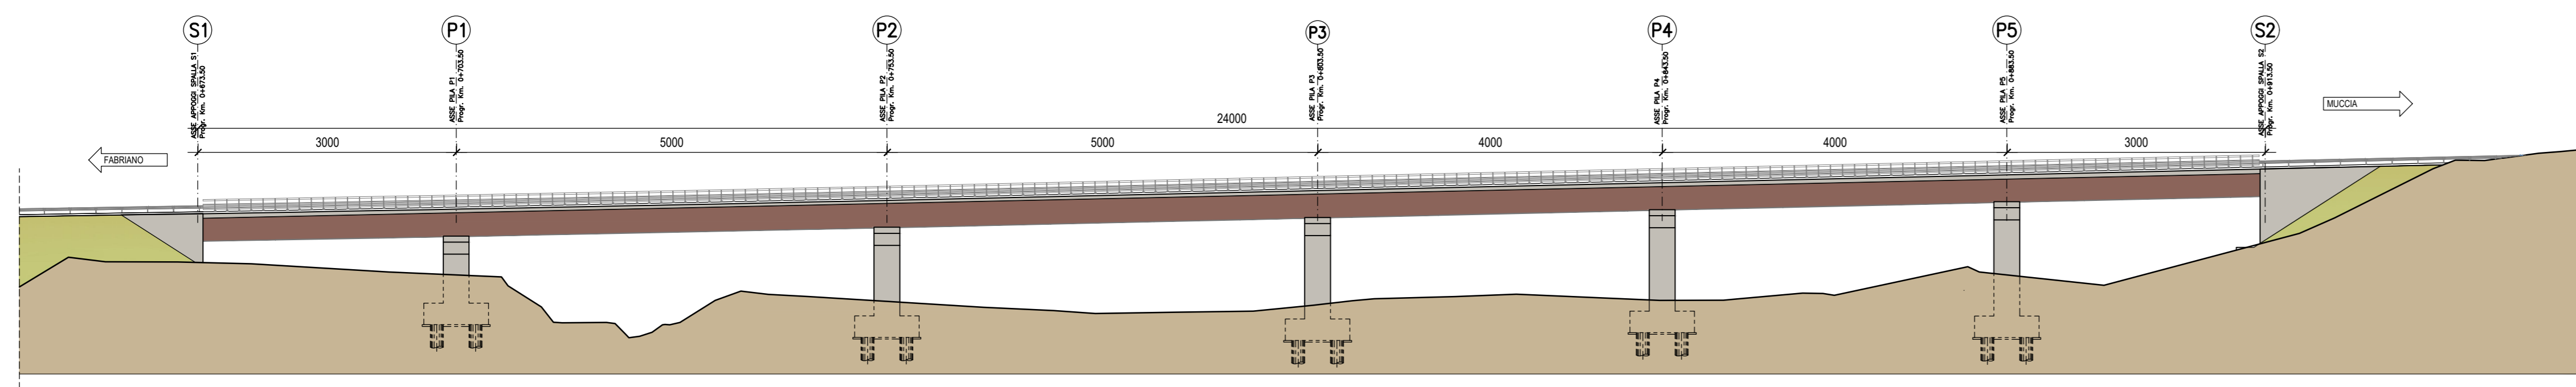


PROSPETTO VIADOTTO CASTELRAIMONDO scala 1:500

[LOTTO 3]

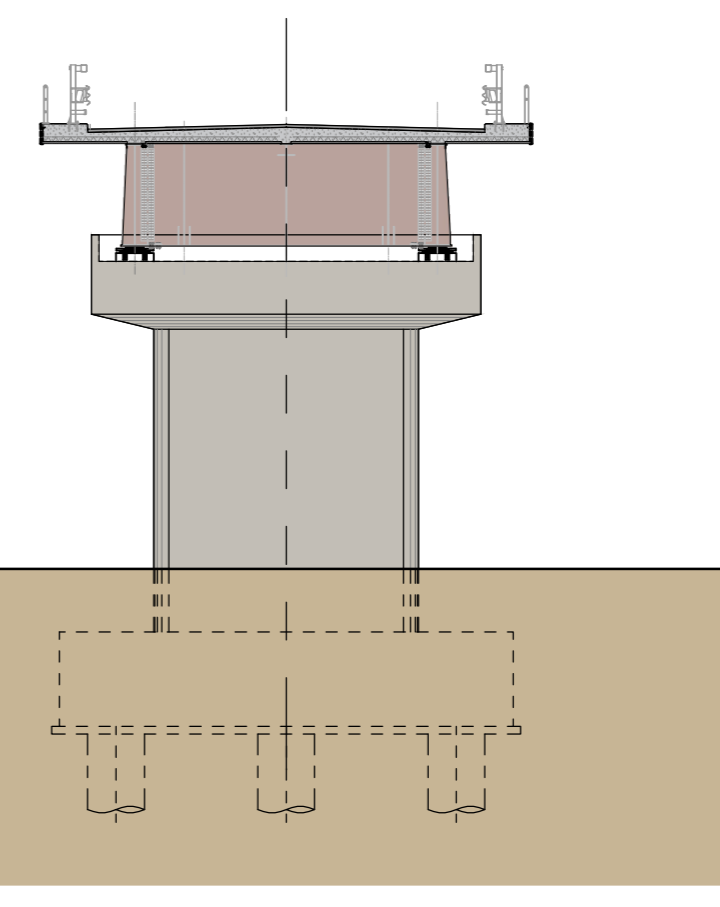


PROSPETTO PILA
VIADOTTO CASTELRAIMONDO
scala 1:200

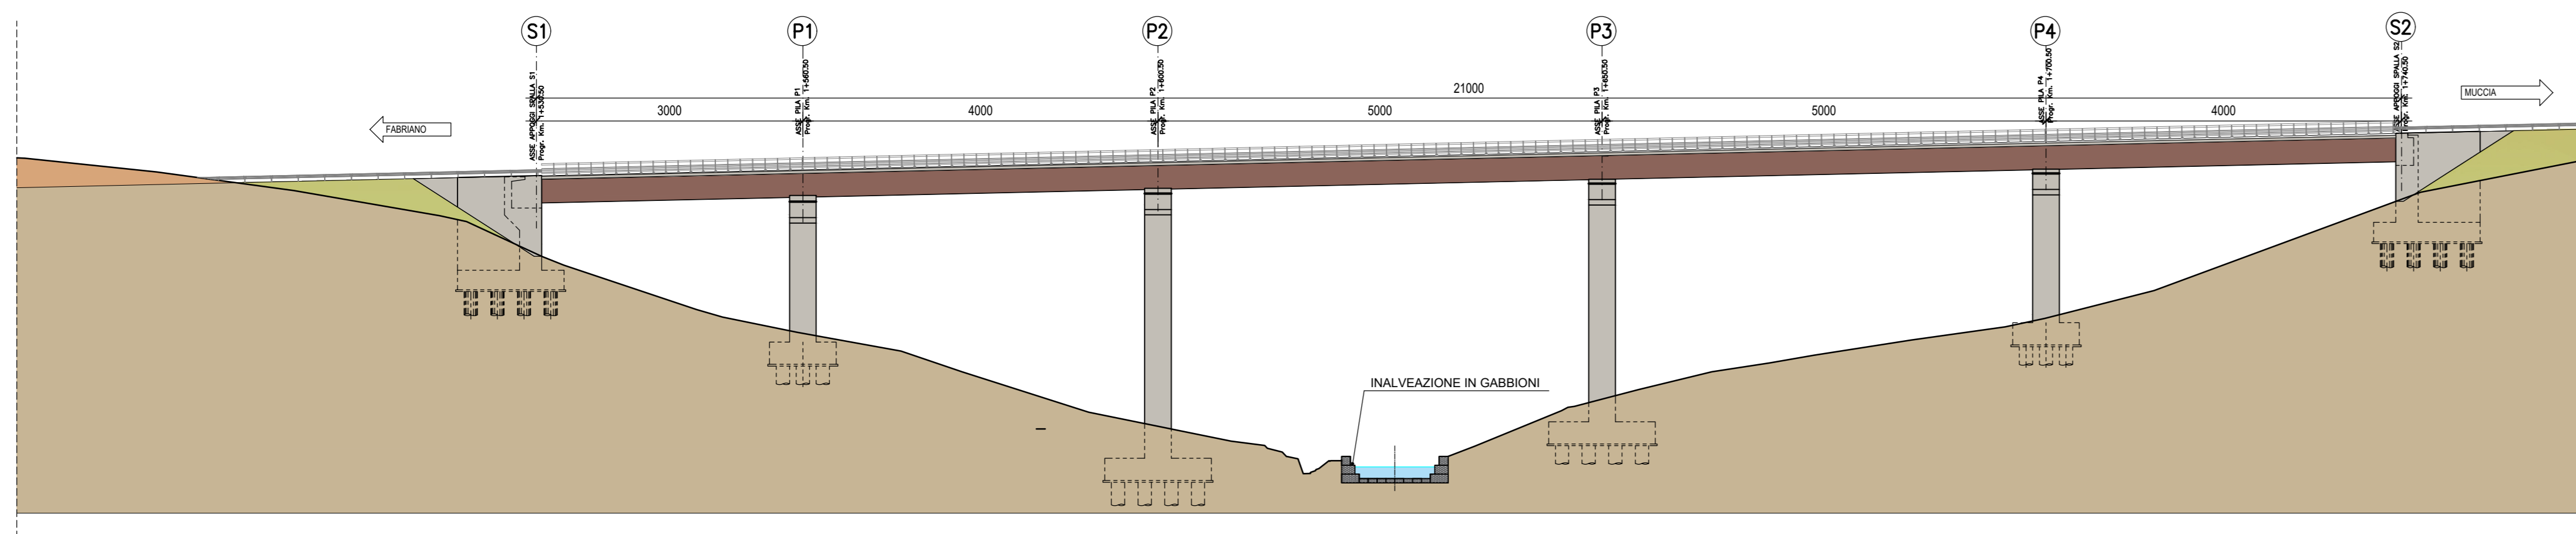

PROSPETTO VIADOTTO VALLONE scala 1:500

[LOTTO 3]

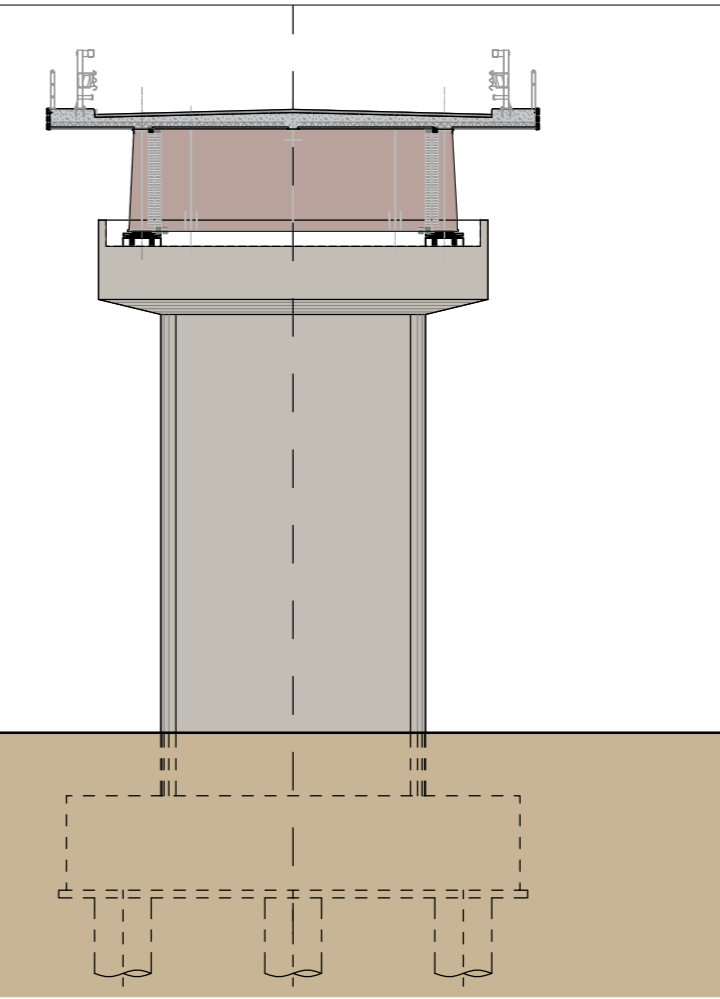

PROSPETTO PILA
VIADOTTO VALLONE
scala 1:200



**ASSE VIARIO MARCHE-UMBRIA
E QUADRILATERO DI PENETRAZIONE INTERNA
MAXI LOTTO 2**

LAVORI DI COMPLETAMENTO DELLA DIRETRICE PERUGIA ANCONA:
SS. 318 DI "VALFABBRICA", TRATTO PIANELLO - VALFABBRICA
SS. 76 "VAL D'ESINO", TRATTI FOSSATO VICO - CANCELLI E ALBACINA - SERRA SAN QUIRICO
"PEDEMONTANA DELLE MARCHE", TRATTO FABRIANO-MUCCIA-SERCIA.

PROGETTO ESECUTIVO

CONTRAENTE GENERALE: DIRPA 2 s.c.a.r.l.	Il responsabile del Contrante Generale: Ing. Federico Montanari	Il responsabile Integrazioni delle Prestazioni Specialistiche: Ing. Salvatore Lieto
---	---	---

PROGETTAZIONE: Associazione Temporanea di Imprese Mandatario: PROGIN	Mandanti: LOMBARDI SA LOMBARDI-REICO SGAI s.r.l. di E. Forlani & C. Ingegneria S.p.A.
---	--

RESPONSABILE DELLA PROGETTAZIONE PER L'A.T.I. Prof. Ing. Antonio Grimaldi Geologo Dat. Geol. Fabrizio Pontoni COORDINATORE DELLA SICUREZZA IN FASE DI PROGETTAZIONE Ing. Michele Curiale	
--	----------

IL RESPONSABILE DEL PROCEDIMENTO Ing. Iginio Farotti	
--	--

2.1.3 - PEDEMONTANA DELLE MARCHE 3° stralcio funzionale: Castelraimondo nord - Castelraimondo sud 4° stralcio funzionale: Castelraimondo sud - innesto S.S.77 a Muccia INTERVENTI DI INSERIMENTO PAESAGGISTICO E AMBIENTALE ELABORATI GENERALI Omogeneità e tipologia dei viadotti con impalcati in acciaio (tutti i lotti)	SCALA: 1:500 / 1:200 DATA: Settembre 2020
---	--

Codice Unico di Progetto (CUP) F12C03000050021																											
Codice elaborato: <table border="1"> <tr> <td>L</td><td>0</td><td>7</td><td>0</td><td>3</td> <td>2</td><td>1</td><td>3</td> <td>E</td><td>1</td><td>7</td> <td>M</td><td>A</td><td>0</td><td>0</td><td>0</td> <td>T</td><td>V</td><td>I</td><td>I</td><td>4</td> <td>A</td> </tr> </table> Nome File: L0703213E17MA0000TVI14A						L	0	7	0	3	2	1	3	E	1	7	M	A	0	0	0	T	V	I	I	4	A
L	0	7	0	3	2	1	3	E	1	7	M	A	0	0	0	T	V	I	I	4	A						

REV.	DATA	DESCRIZIONE	Redatto	Controllato	Approvato
A	Settembre 2020	Emissione a seguito istruttoria A.N.A.S.	Progin S.p.A.	A. Ambrosino	S. Lieto
B					A. Grimaldi
C					