



PROSPETTO VIADOTTO BARGATANO scala 1:500

[LOTTO 1]

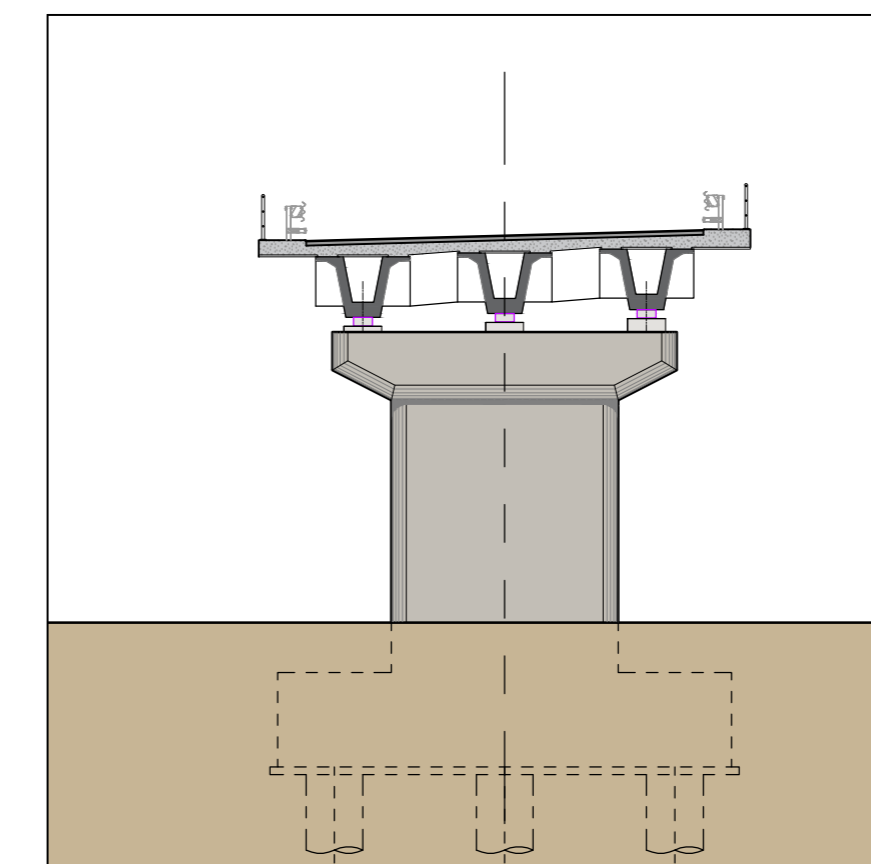


PROSPETTO PILA VIADOTTO BARGATANO scala 1:200

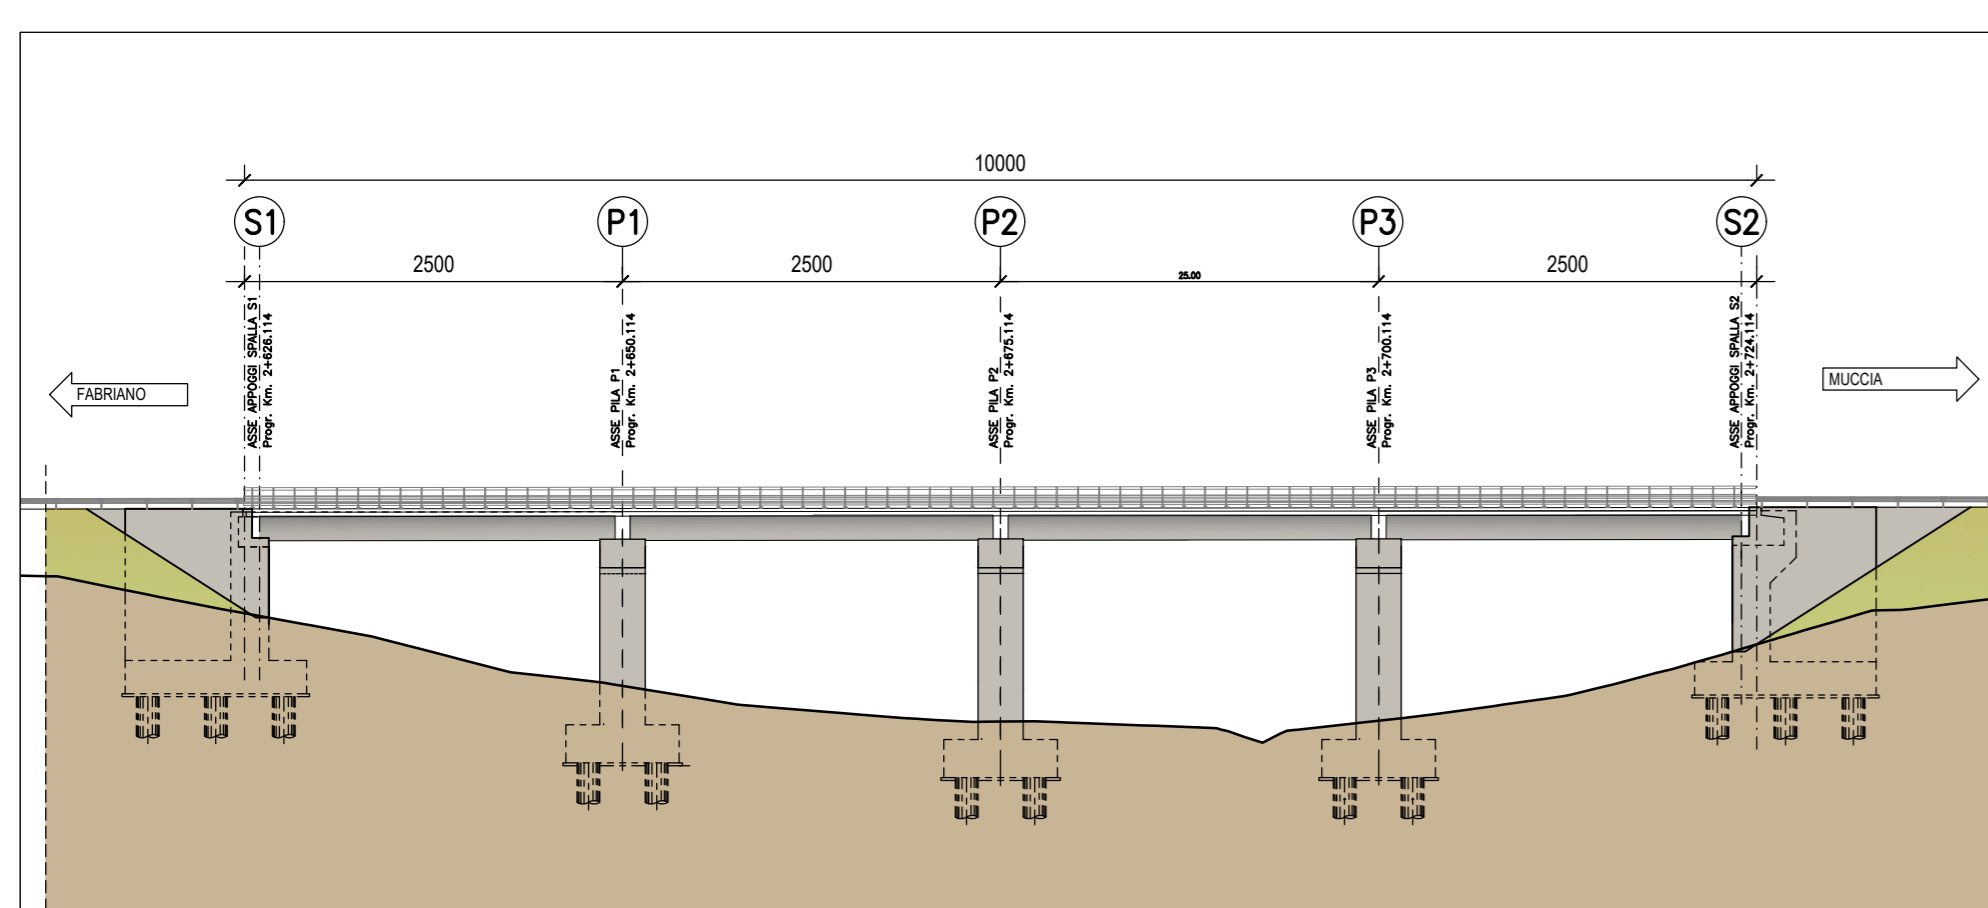


PROSPETTO VIADOTTO SAN PIETRO scala 1:500

[LOTTO 3]

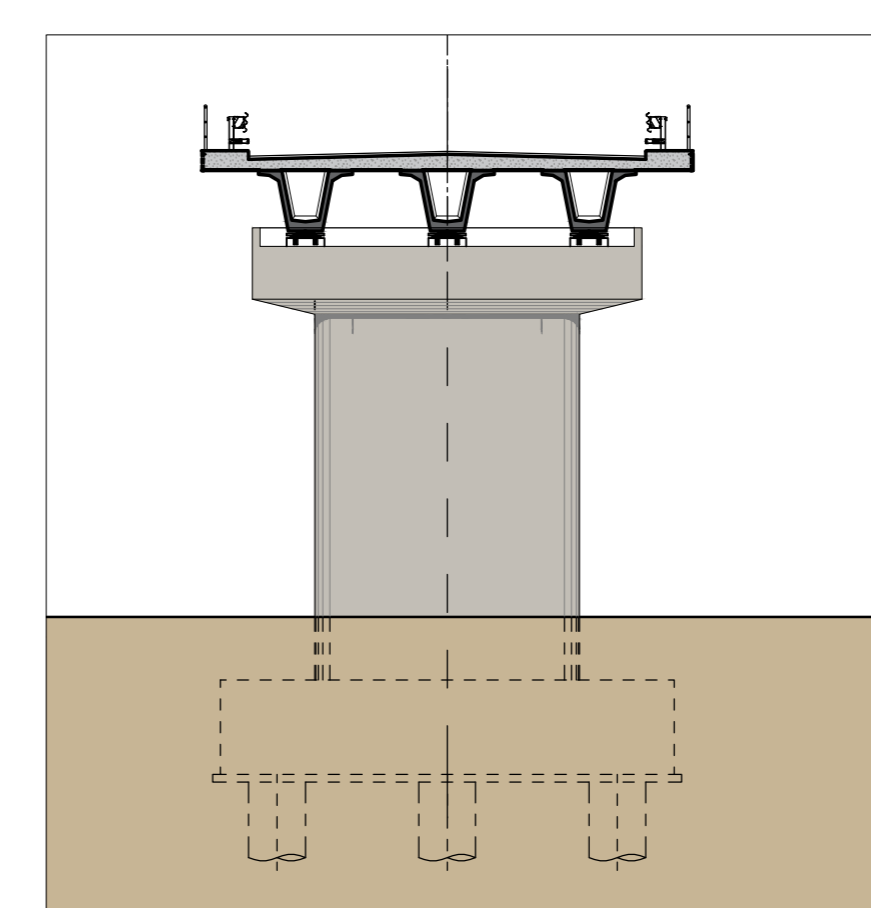


PROSPETTO PILA VIADOTTO SAN PIETRO scala 1:200

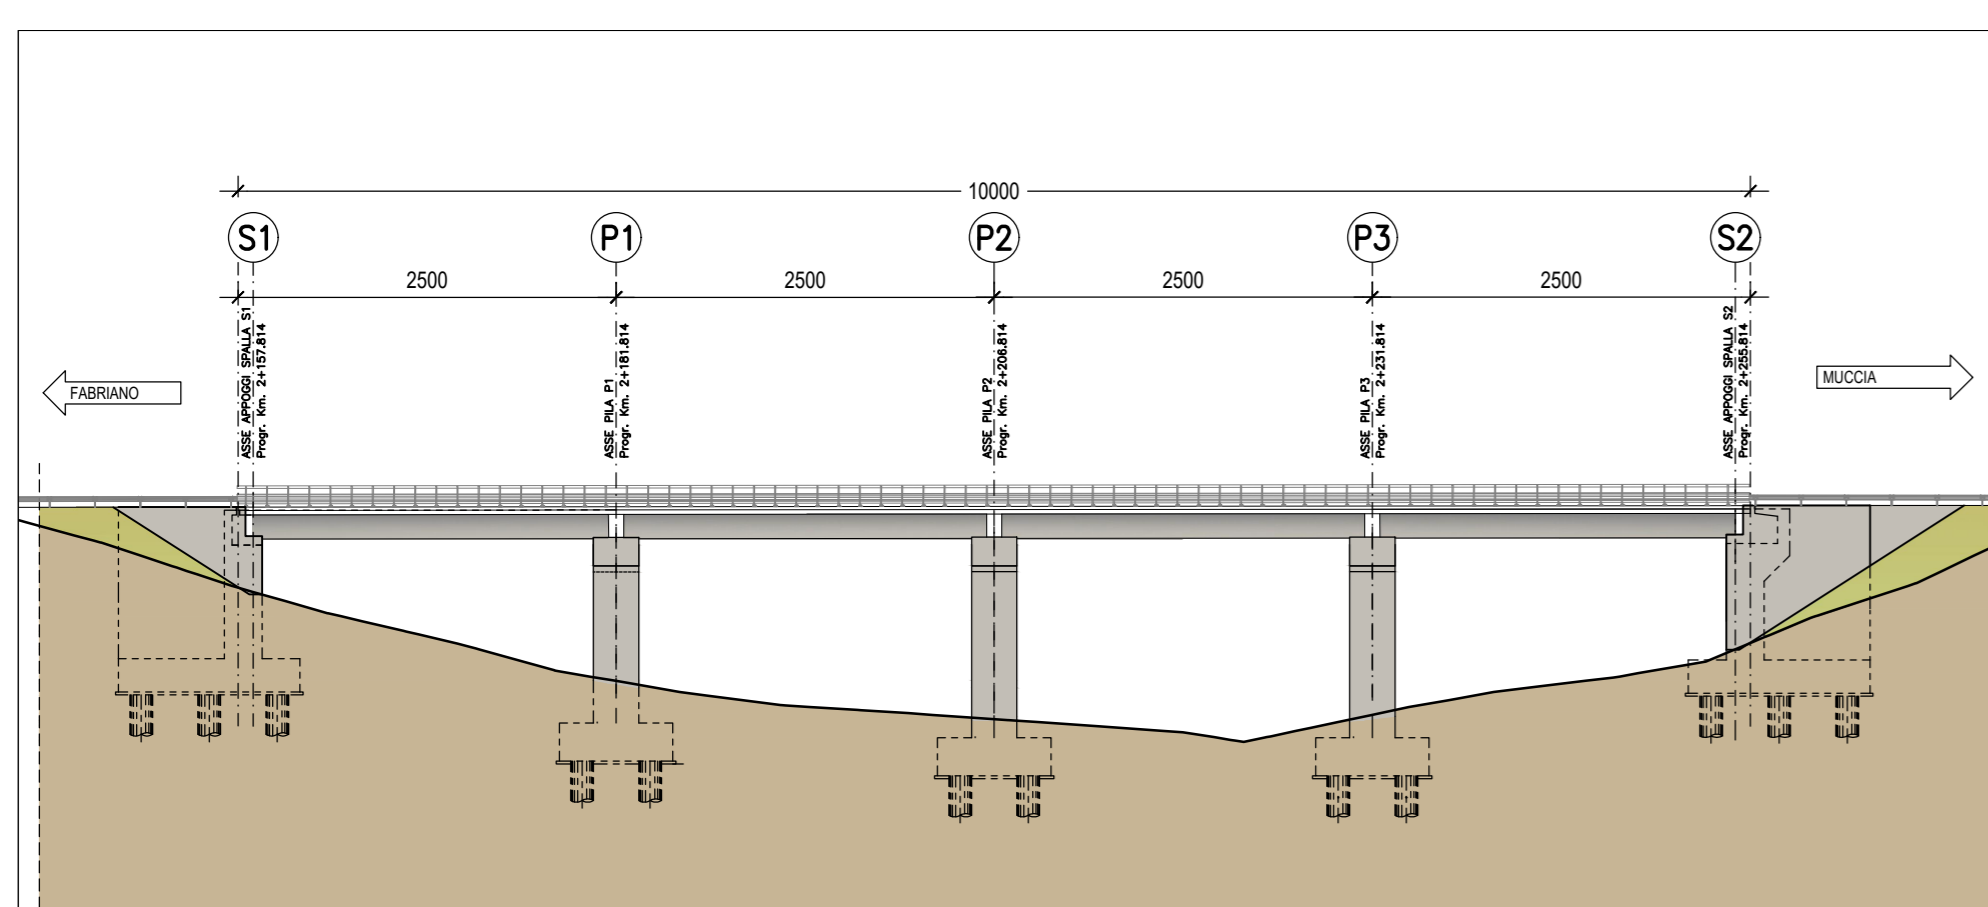

PROSPETTO VIADOTTO SANT' ANNA scala 1:500

[LOTTO 3]

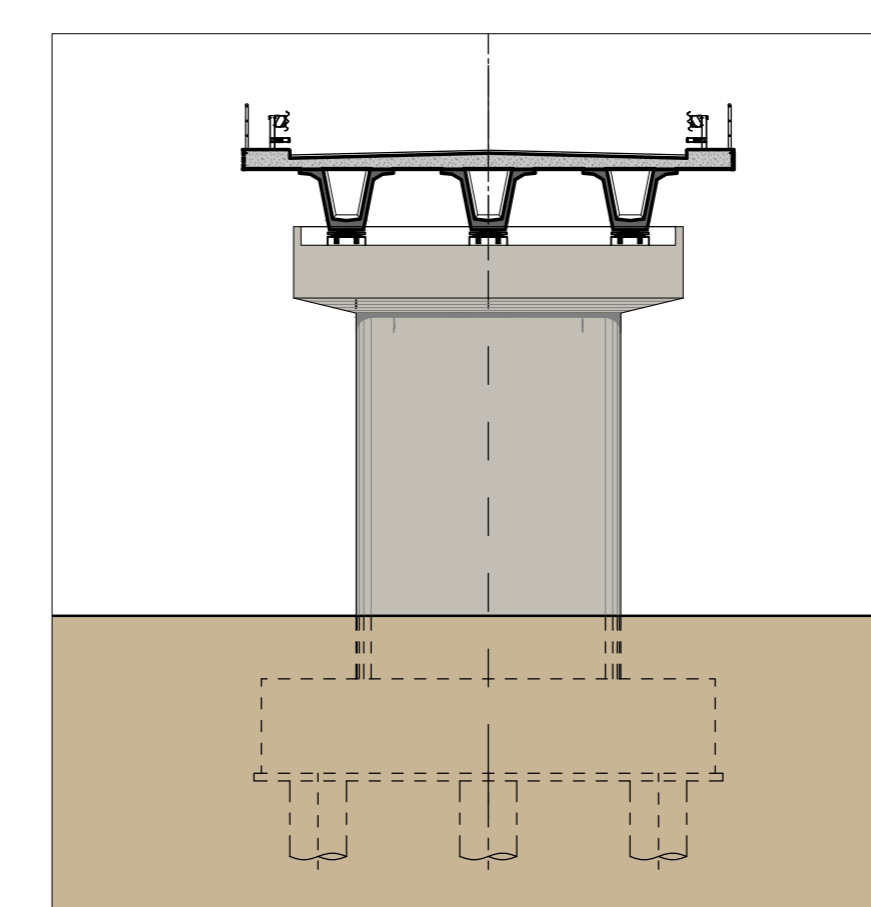

PROSPETTO PILA VIADOTTO SANT' ANNA scala 1:200



**ASSE VIARIO MARCHE-UMBRIA  
E QUADRILATERO DI PENETRAZIONE INTERNA  
MAXI LOTTO 2**

LAVORI DI COMPLETAMENTO DELLA DIRETTRICE PERUGIA ANCONA:  
SS. 318 DI "VALFABBRICA", TRATTO PIANELLO - VALFABBRICA  
SS. 76 "VAL D'ESINO", TRATTI FOSSATO VICO - CANCELLI E ALBACINA - SERRA SAN QUIRICO  
"PEDEMONTANA DELLE MARCHE", TRATTO FABRIANO-MUCCIA-SFERCIA.

**PROGETTO ESECUTIVO**

<b>CONTRAENTE GENERALE:</b> <b>DIRPA 2</b> s.c.a.r.l.	<b>Il responsabile del Contraente Generale:</b> Ing. Federico Montanari	<b>Il responsabile Integrazioni delle Prestazioni Specialistiche:</b> Ing. Salvatore Lieto
---	--	---

<b>PROGETTAZIONE:</b> Associazione Temporanea di Imprese	<b>Mandatari:</b> <b>PROGIN</b>	<b>Mandanti:</b> <b>LOMBARDI SA</b> INGEGNERI CONSULENTI	<b>LOMBARDI-REICO</b> INGEGNERIA S.r.l.	<b>SCAI s.r.l. di E. Forlani &amp; C.</b> Studio di Ingegneria e Geologia Applicata
--	---------------------------------	--	---	---

RESPONSABILE DELLA PROGETTAZIONE PER L'A.T.I. Prof. Ing. Antonio Grimaldi			
GEOLOGO Dot. Geol. Fabrizio Pontoni	COORDINATORE DELLA SICUREZZA IN FASE DI PROGETTAZIONE Ing. Michele Curiale	IL RESPONSABILE DEL PROCEDIMENTO Ing. Iginio Farotti	

<b>2.1.3 - PEDEMONTANA DELLE MARCHE</b> 3° stralcio funzionale: Castelraimondo nord - Castelraimondo sud 4° stralcio funzionale: Castelraimondo sud - innesto S.S.77 a Muccia INTERVENTI DI INSERIMENTO PAESAGGISTICO E AMBIENTALE ELABORATI GENERALI Omogeneità e tipologia dei viadotti con impalcati in calcestruzzo (tutti i lotti)	<b>SCALA:</b> 1:500 / 1:200
	<b>DATA:</b> Settembre 2020

Codice Unico di Progetto (CUP) **F12C03000050021**

<b>Codice elaborato:</b>	Opera	Tratto	Settore	CEE	WIS	Id. doc.	N. prog.	Rev.
	L0703	213	E	I7	MA0000	000	TVI	IS/A
Nome File: L0703213E17MA0000TVIISA								

REV.	DATA	DESCRIZIONE	Redatto	Controllato	Approvato
A	Settembre 2020	Emissione a seguito istruttoria A.N.A.S	Progin S.p.A.	A. Ambrosino	S. Lieto
B					A. Grimaldi
C					