

LEGENDA


Piano di Monitoraggio Ambientale

- Localizzazione punto di monitoraggio paesaggio
- Localizzazione punto di monitoraggio stato fisico dei luoghi
- Localizzazione punto di monitoraggio suolo e sottosuolo
- PAE_N codice punto di monitoraggio
- SFL_N codice punto di monitoraggio
- SUO_N codice punto di monitoraggio
- Area di pertinenza punto di monitoraggio
- Area di pertinenza punto di monitoraggio

Impatti Ambientali

- Aree di impatto
- Impatto naturalistico (N1, N2...)
 - Impatto paesaggistico (P1, P2...)
 - Boschi e fasce forestali
 - Aree con più impatti
 - Aree critiche (A1, A2...)
 - idrografia

Quadro d'unione

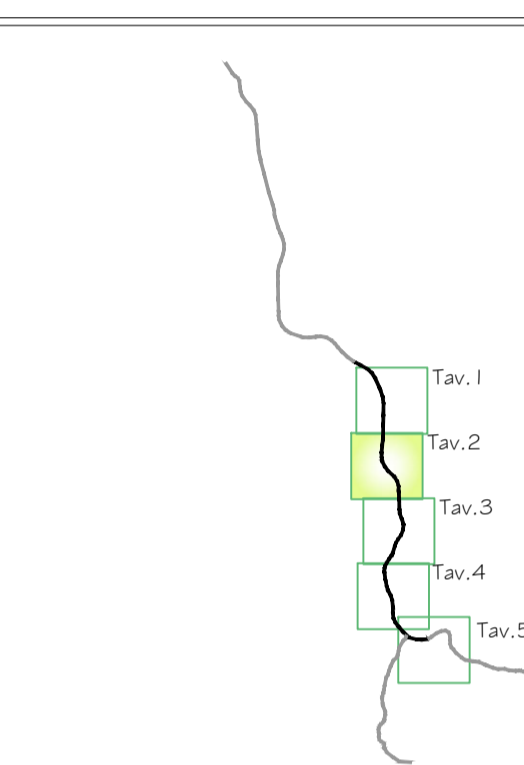

Viabilità e Aree di cantiere

- Viabilità
- viabilità principale
 - viabilità secondaria
 - viabilità cave
 - infrastruttura di progetto
 - confini comunali
 - confini provinciali
- Aree di cantiere
- cantiere base
 - cantiere operativo
 - trincee di drenaggio



ASSE VIARIO MARCHE-UMBRIA E QUADRILATERO DI PENETRAZIONE INTERNA MAXI LOTTO 2

LAVORI DI COMPLETAMENTO DELLA DIRETTRICE PERUGIA ANCONA:
SS. 318 DI "VALFABBRICA", TRATTO PIANELLO - VALFABBRICA
SS. 76 "VAL D'ESINO", TRATTI FOSSATO VICO - CANCELLI E ALBACINA - SERRA SAN QUIRICO
"PEDEMONTANA DELLE MARCHE", TRATTO FABRIANO-MUCCIA-SFERCIA.

PROGETTO ESECUTIVO

CONTRAENTE GENERALE: 	Il responsabile del Contraente Generale: Ing. Federico Montanari	Il responsabile Integrazioni delle Prestazioni Specialistiche: Ing. Salvatore Lieto
---------------------------------	---	--

PROGETTAZIONE: Associazione Temporanea di Imprese

Mandatario:	Mandatari:	Mandatari:	Mandatari:
-------------	------------	------------	------------

RESPONSABILE DELLA PROGETTAZIONE PER I A.T.I. Prof. Ing. Antonio Grimaldi COORDINATORE Dot. Geol. Fabrizio Pontoni COORDINATORE DELLA SICUREZZA IN FASE DI PROGETTAZIONE Ing. Michele Curiale			
--	--	--	--

IL RESPONSABILE DEL PROCEDIMENTO Ing. Igimio Farotti	
---	--

2.1.3 - PEDEMONTANA DELLE MARCHE 3° stralcio funzionale: Castelraimondo nord - Castelraimondo sud 4° stralcio funzionale: Castelraimondo sud - innesto S.S.77 a Muccia 18 - PIANO DI MONITORAGGIO AMBIENTALE 18.1 - Componenti caratterizzazione fisica dei luoghi - Paesaggio, Stato fisico dei luoghi e Suolo Planimetria con localizzazione dei punti di indagine	SCALA: 1:5000 DATA: Maggio 2020
--	---

Codice Unico di Progetto (CUP) **F12C03000050021**

Codice elaborato:

Opera	Tratto	Settore	CEE	WBS	Id. doc.	N. prog.	Rev.
L0703	213	E	I8	MAD100	PLA02A		

Nome File: L0703213E18MAD100PLA02A

REV.	DATA	DESCRIZIONE	Redatto	Controllato	Approvato
A	Maggio 2020		ARIEN	R. Piccirillo	S. Lieto
B					A. Grimaldi
C					