

LEGENDA


Piano di Monitoraggio Ambientale

- Localizzazione punto di monitoraggio paesaggio
- Localizzazione punto di monitoraggio stato fisico dei luoghi
- Localizzazione punto di monitoraggio suolo e sottosuolo
- PAE_N codice punto di monitoraggio
- SFL_N codice punto di monitoraggio
- SUO_N codice punto di monitoraggio
- Area di pertinenza punto di monitoraggio
- Area di pertinenza punto di monitoraggio

Impatti Ambientali

- Aree di impatto
- Impatto naturalistico (N1, N2...)
 - Impatto paesaggistico (P1, P2...)
 - Boschi e fasce forestali
 - Aree con più impatti
 - Aree critiche (A1, A2...)
 - idrografia

Quadro d'unione

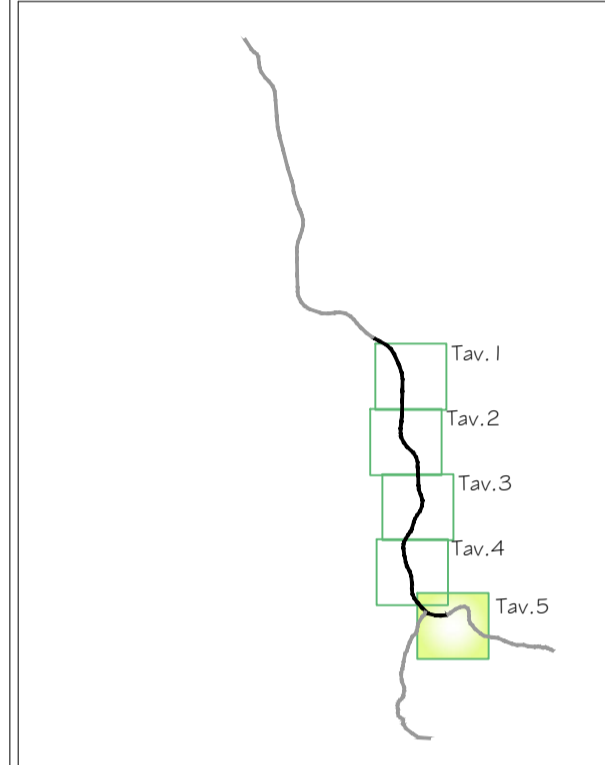

Viabilità e Aree di cantiere

- Viabilità
- viabilità principale
 - viabilità secondaria
 - viabilità cave
 - infrastruttura di progetto
 - confini comunali
 - + confini provinciali
- Aree di cantiere
- cantiere base
 - cantiere operativo
 - trincee di drenaggio



ASSE VIARIO MARCHE-UMBRIA E QUADRILATERO DI PENETRAZIONE INTERNA MAXI LOTTO 2

LAVORI DI COMPLETAMENTO DELLA DIRETTRICE PERUGIA ANCONA:
SS. 318 DI "VALFABBRICA", TRATTO PIANELLO - VALFABBRICA
SS. 76 "VAL D'ESINO", TRATTI FOSSATO VICO - CANCELLI E ALBACINA - SERRA SAN QUIRICO
"PEDEMONTANA DELLE MARCHE", TRATTO FABRIANO-MUCCIA-SFERCIA.

PROGETTO ESECUTIVO

CONTRAENTE GENERALE: 	Il responsabile del Contraente Generale: Ing. Federico Montanari	Il responsabile Integrazioni delle Prestazioni Specialistiche: Ing. Salvatore Lieto
---------------------------------	---	--

PROGETTAZIONE: Associazione Temporanea di Imprese

Mandatario:	Mandanti:
-------------	-----------

RESPONSABILE DELLA PROGETTAZIONE PER I.A.T. Prof. Ing. Antonio Grimaldi COORDINATORE Dot. Geol. Fabrizio Pontoni COORDINATORE DELLA SICUREZZA IN FASE DI PROGETTAZIONE Ing. Michele Curiale	 	IL RESPONSABILE DEL PROCEDIMENTO Ing. Igino Farotti
--	----------	--

2.1.3 - PEDEMONTANA DELLE MARCHE 3° stralcio funzionale: Castelraimondo nord - Castelraimondo sud 4° stralcio funzionale: Castelraimondo sud - innesto S.S.77 a Muccia 18 - PIANO DI MONITORAGGIO AMBIENTALE 18.1 - Componenti caratterizzazione fisica dei luoghi - Paesaggio, Stato fisico dei luoghi e Suolo Planimetria con localizzazione dei punti di indagine	SCALA: 1:5000 DATA: Maggio 2020
--	---

Codice Unico di Progetto (CUP) **F12C03000050021**

Codice elaborato:

Opera	Tratto	Settore	CEE	WBS	Id. doc.	N. prog.	Rev.
L0703	213	E18	MAD	I00	PLA	05	A

Nome File: L0703213E18MAD I00 PLA05A

REV.	DATA	DESCRIZIONE	Redatto	Controllato	Approvato
A	Maggio 2020		ARIEN	R. Piccirillo	S. Lieto
B					A. Grimaldi
C					